

## Základní údaje

OCHRANA PŘED ÚRAZEM EL. PROUDEM

: AUTOMATICKÝM ODPOJENÍM OD ZDROJE

dle ČSN332000-4-41 ed.3

NAPĚŤOVÁ SOUSTAVA

: 3+NPE, 400/230V/50Hz

TYP SOUSTAVY

: TN-C-S

OVLÁDACÍ NAPĚTÍ

: 230V AC,50Hz

POMOCNÉ NAPĚTÍ

: 230V AC,50 Hz ; 24V DC

JMENOVITÝ PROUD

: 400A

ZKRATOVÉ POMĚRY

:  $I_k'' = 10,7\text{kA}$

KRYTÍ

: IP 40/00 - s kryty proti náhodnému dotyku

PŘÍVODY

: HOREM

VÝVODY

: HOREM

SKŘÍŇ(ŠxVxH)

: 2pole: 2x 1200 x 2000 x 600mm

PODSTAVEC (ŠxVxH)

: 100mm



NA DVEŘÍCH SLEPÉ SCHÉMA

NÁZEV AKCE: Vybudování serverovny					
INVESTOR: Technická univerzita v Liberci					
GENERÁLNÍ PROJEKTANT: DC4U s.r.o. Sazečská 560/8, Malešice (Praha 10), 108 00 Praha					
PROJEKTANT ČÁSTI: DCI Czech a.s. Štěrboholská 1404/104, 102 00 Praha 10		STUPEŇ PD: DPS		MĚŘÍTKO: -	
		DATUM: 06 / 2020			
ODPOVĚDNÝ PROJEKTANT ČÁSTI: Ing.Jan Vlček		VYPRACOVAL: Ing.Jan Vlček		HIP: Ing.Jan Vlček	
		KONTROLOVAL: Ing.Roman Pitelka			
NÁZEV SO, PS: -				OZNAČENÍ SO, PS: -	ČÍSLO PARÉ:
NÁZEV ČÁSTI: Silnoproudá elektrotechnika				OZNAČENÍ ČÁSTI: D.1.4.5	
NÁZEV/PŘÍLOHY: Rozvaděč RHG				OZNAČENÍ PŘÍLOHY: D.1.4.5_c02	


orientační návrh dispozice prvků - nezávazné:


RHG\_pole č.1


RHG\_pole č.2

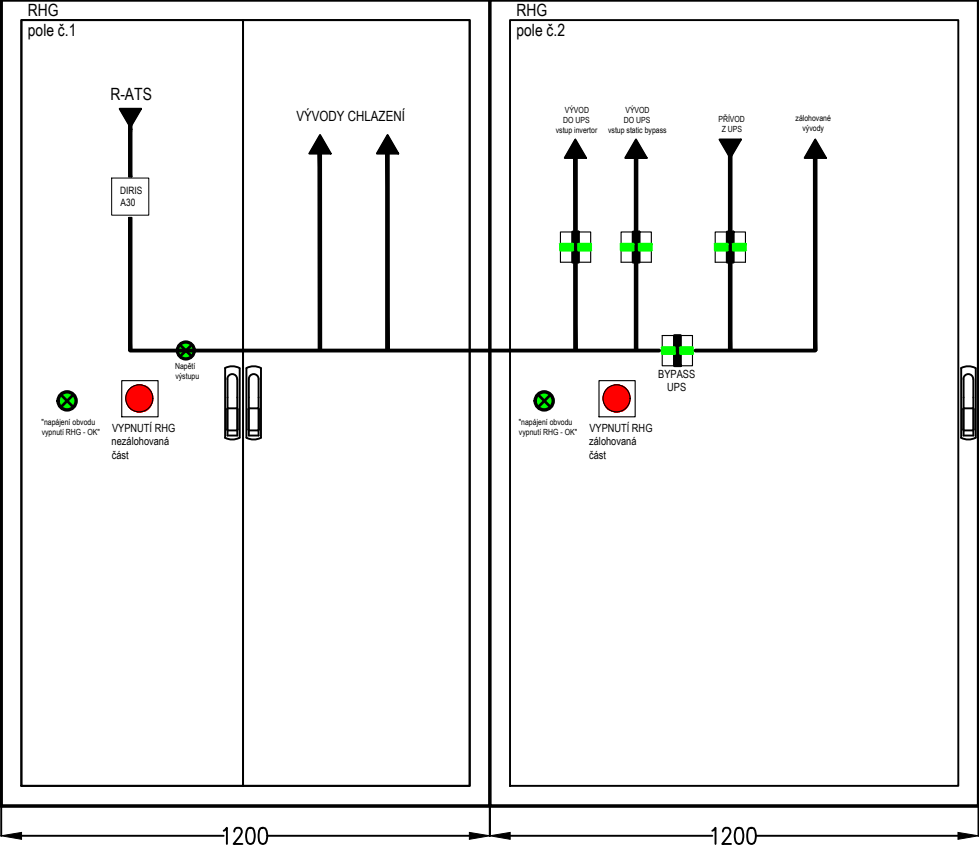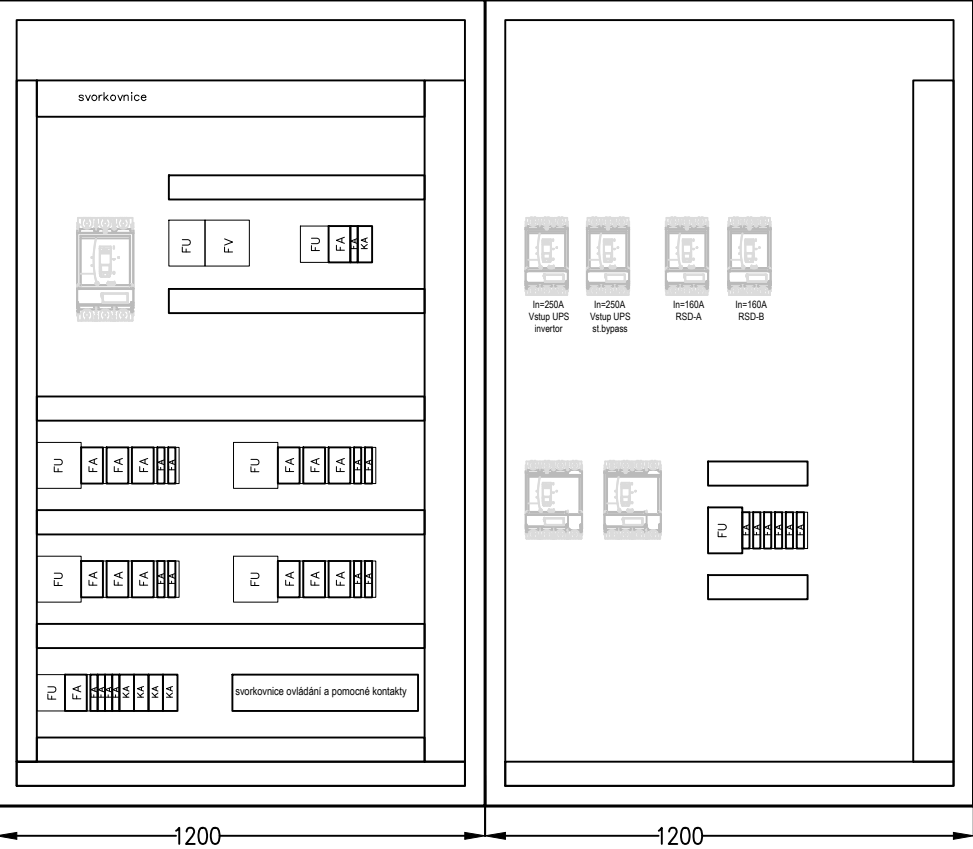



Název výkresu:	Rozvaděč RCH	Všechna práva na tento dokument a v něm obsažené informace vyhrazena. Rozmnožování nebo sdělování jeho obsahu třetím osobám bez výslovného souhlasu zákonného autora je zakázáno.			Pare:
Zpracovatel části PD:	DCI Czech a.s.	Kreslil:	Ing. Jan Vlček	Datum: 06 / 2020	
Název akce:	Vybudování DC TSB Svážná	Kontroloval:	Ing. Roman Pitelka	Revize:	List:
Investor:	TSB Brno	Schválil:	Ing. Jan Vlček		

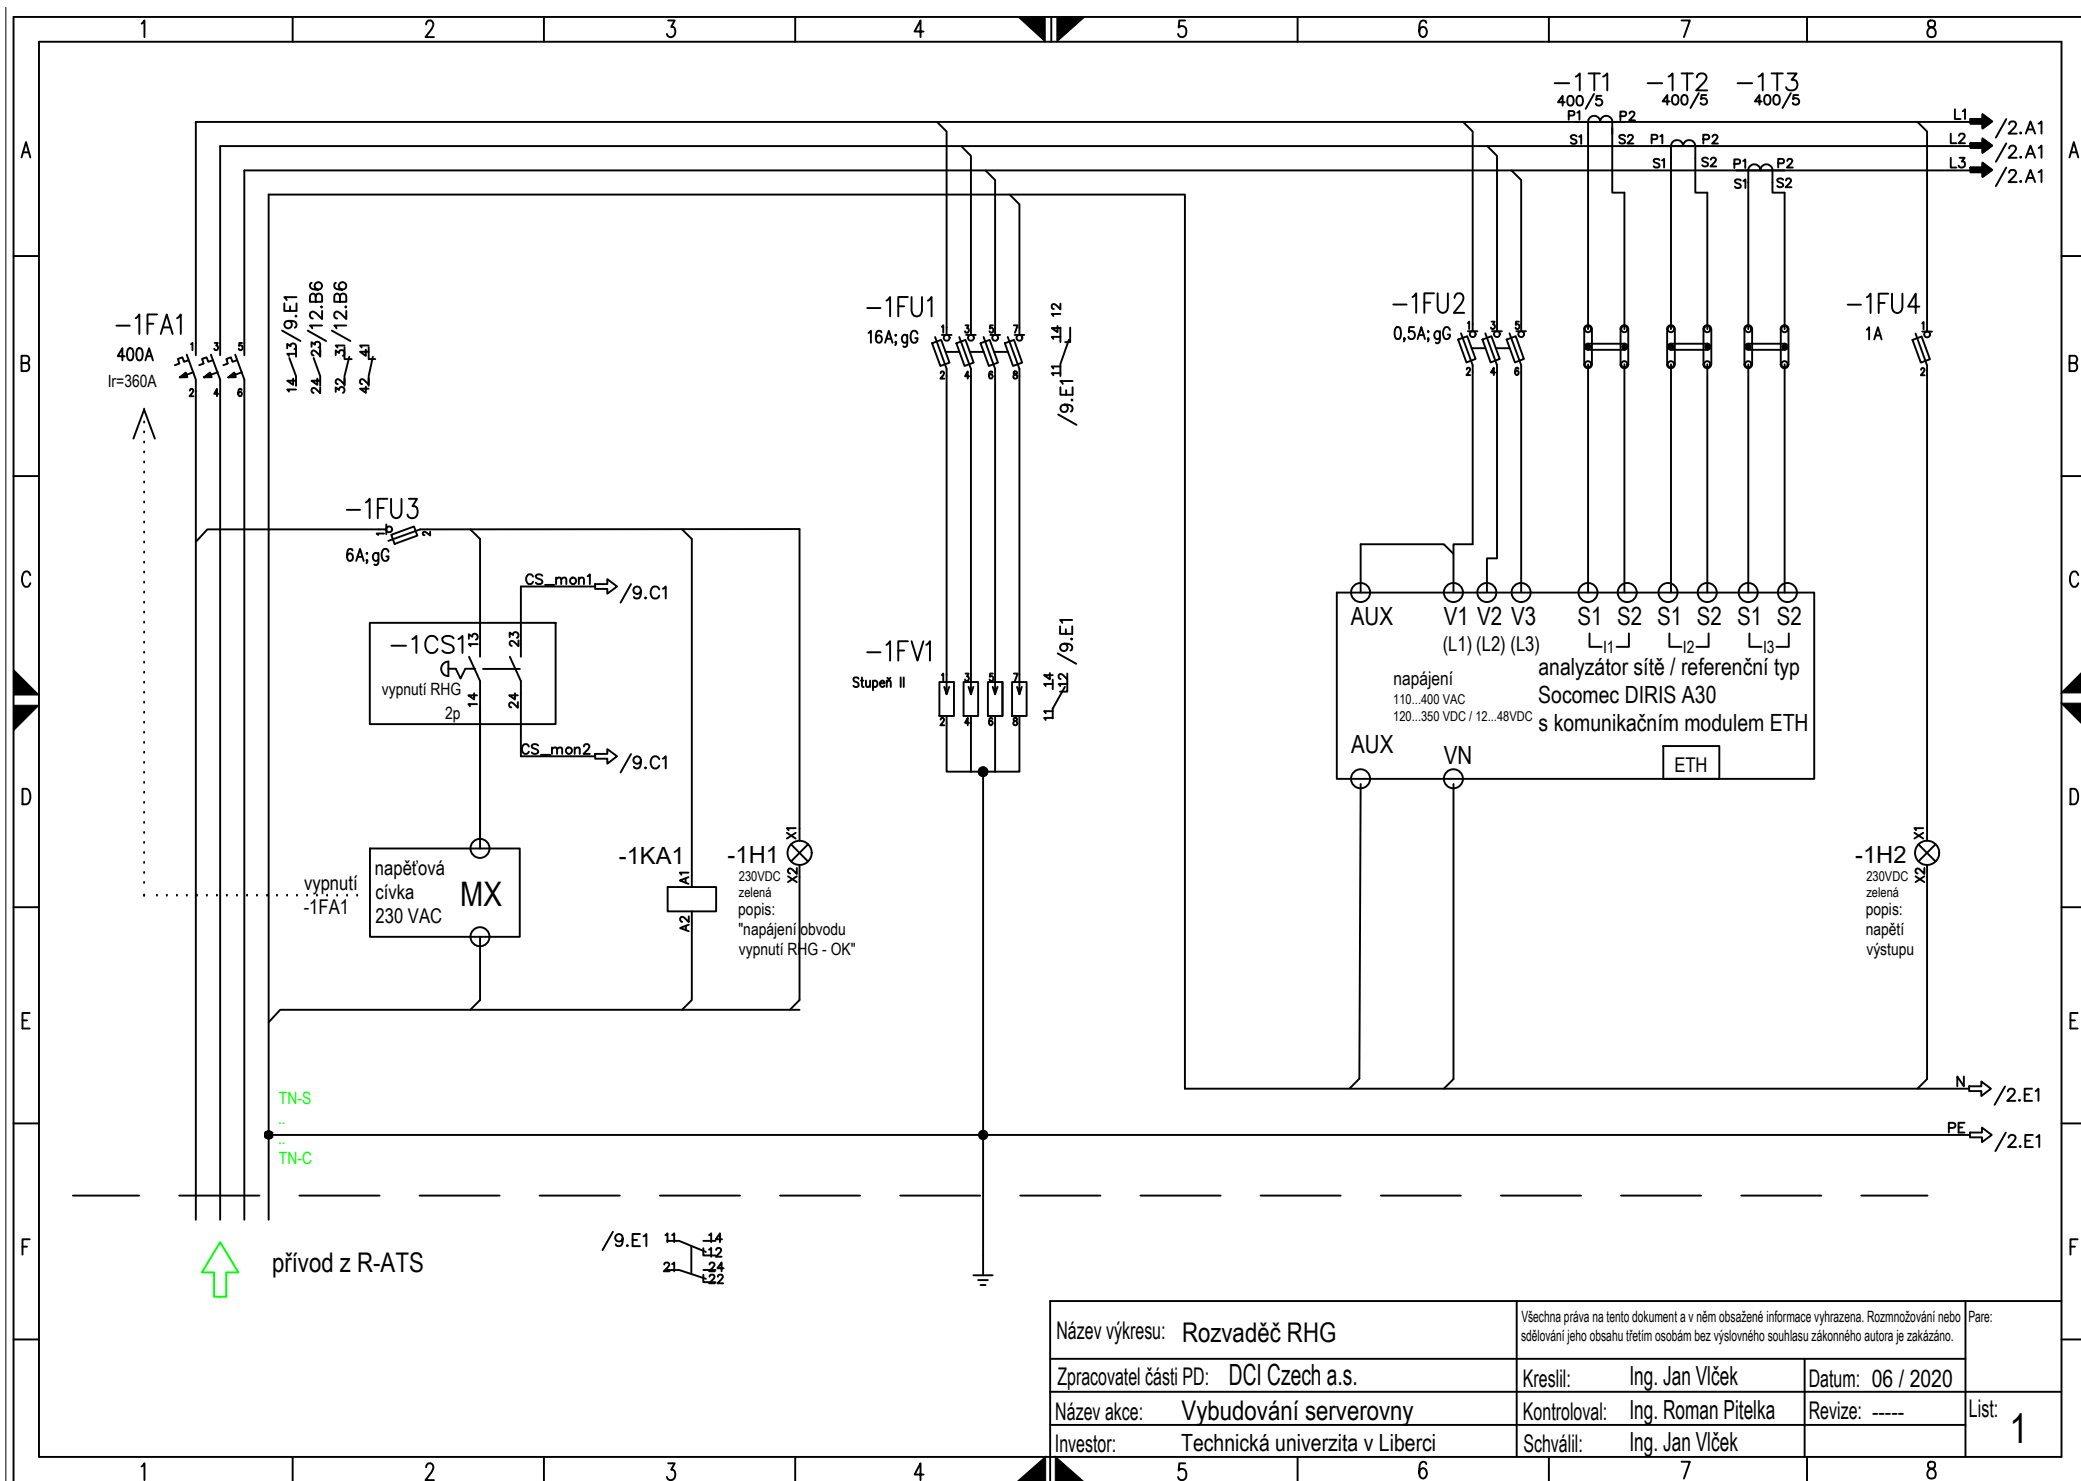

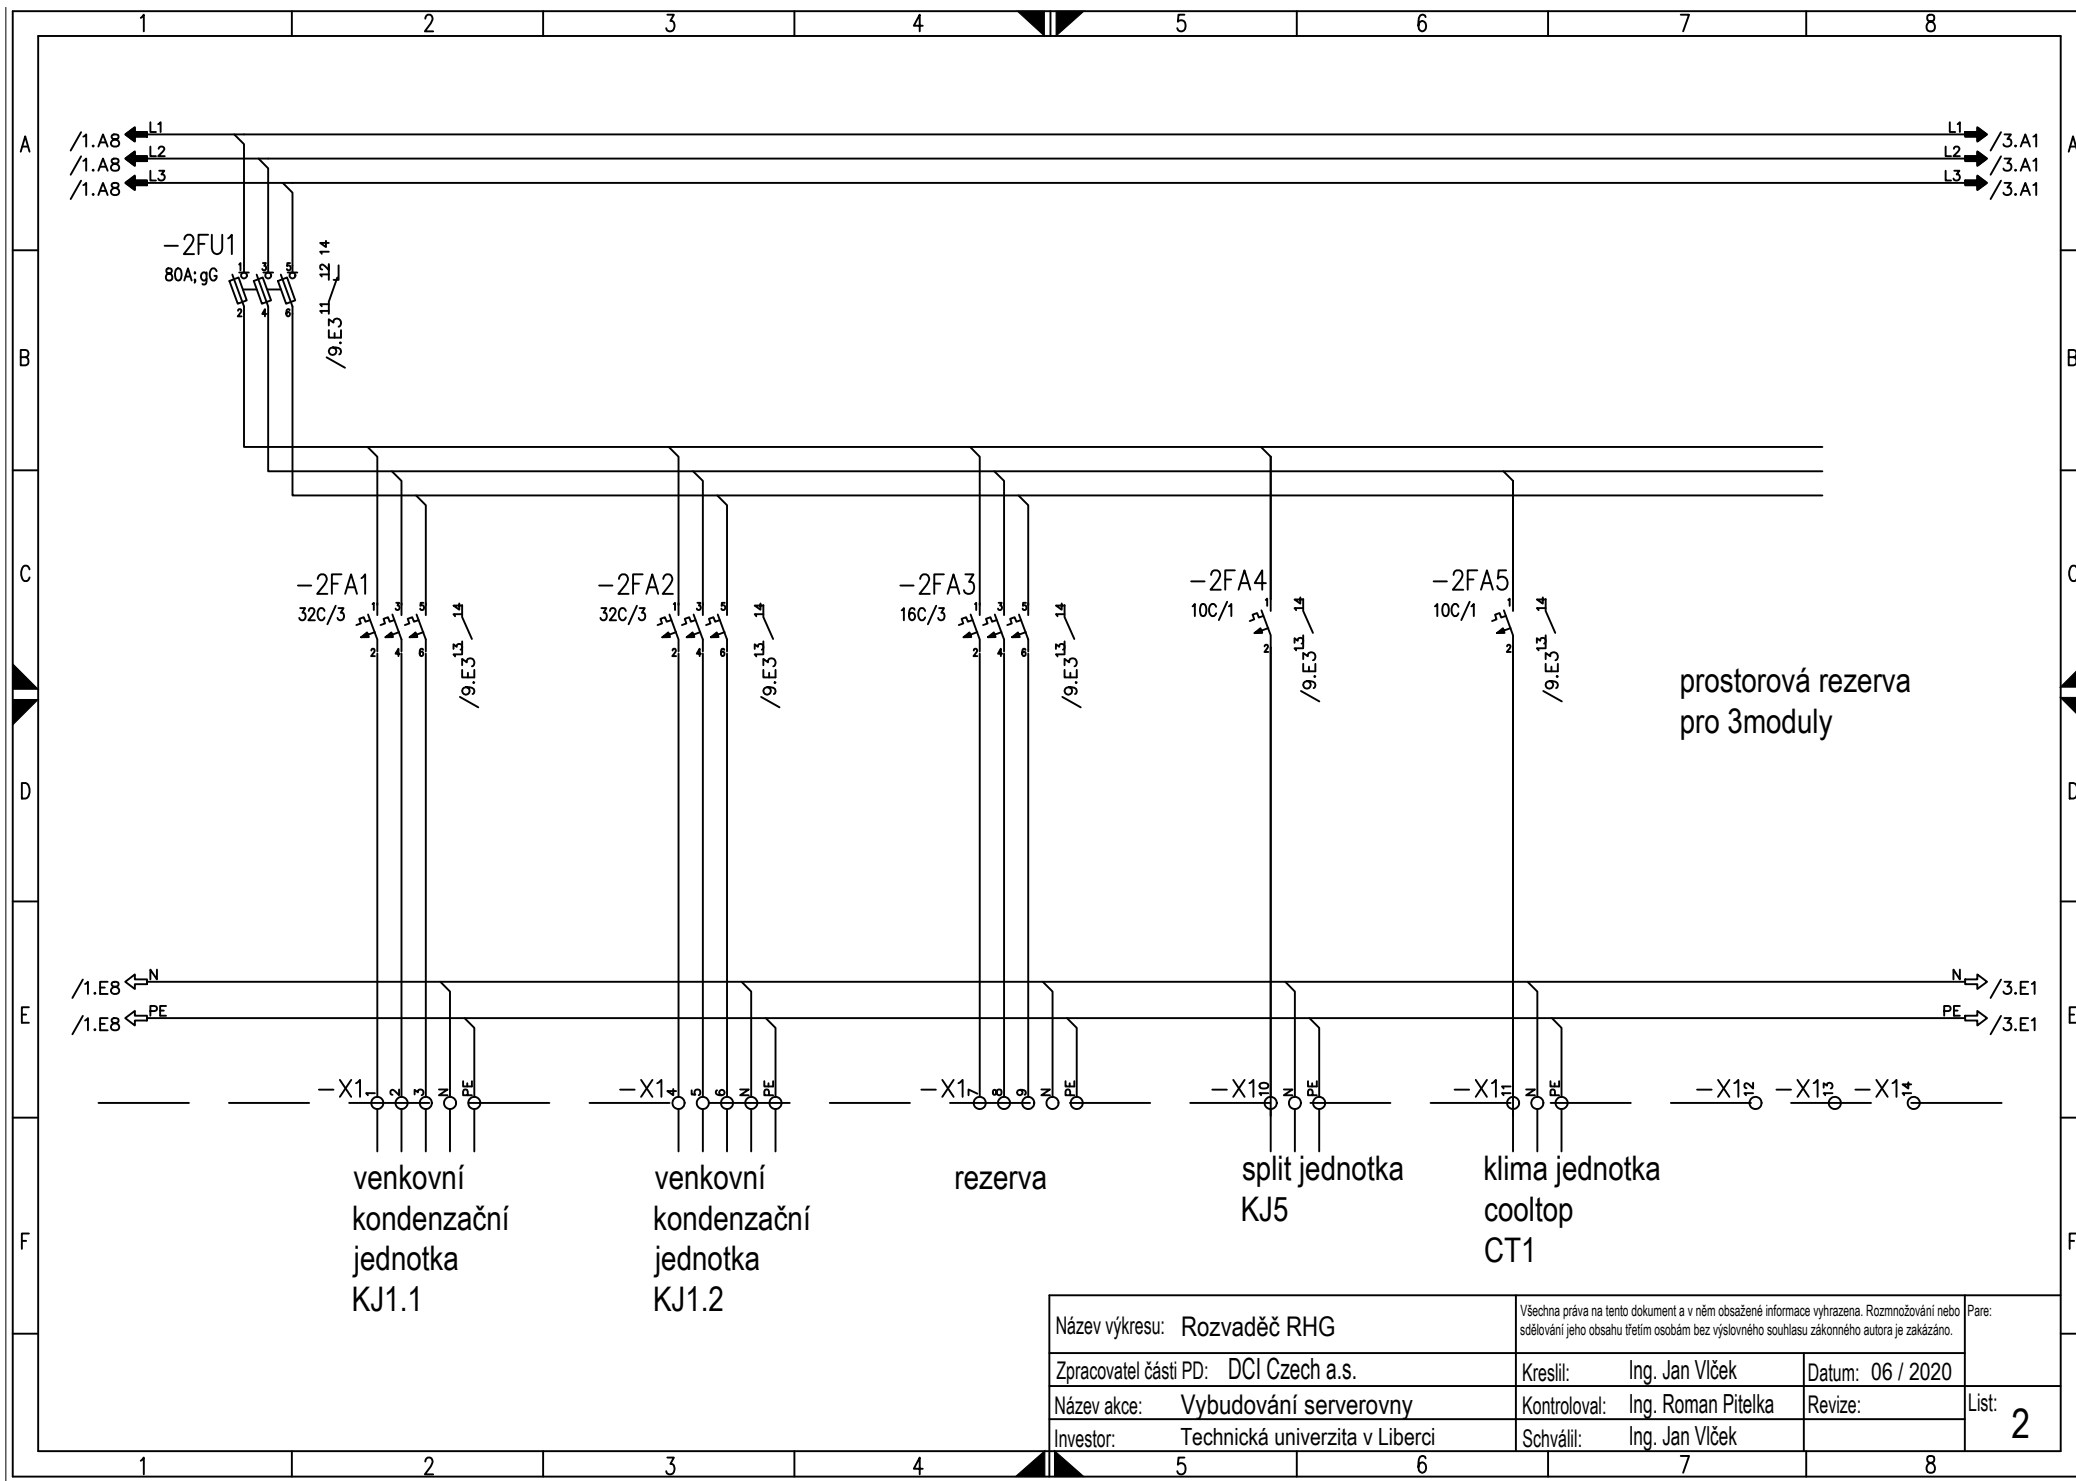


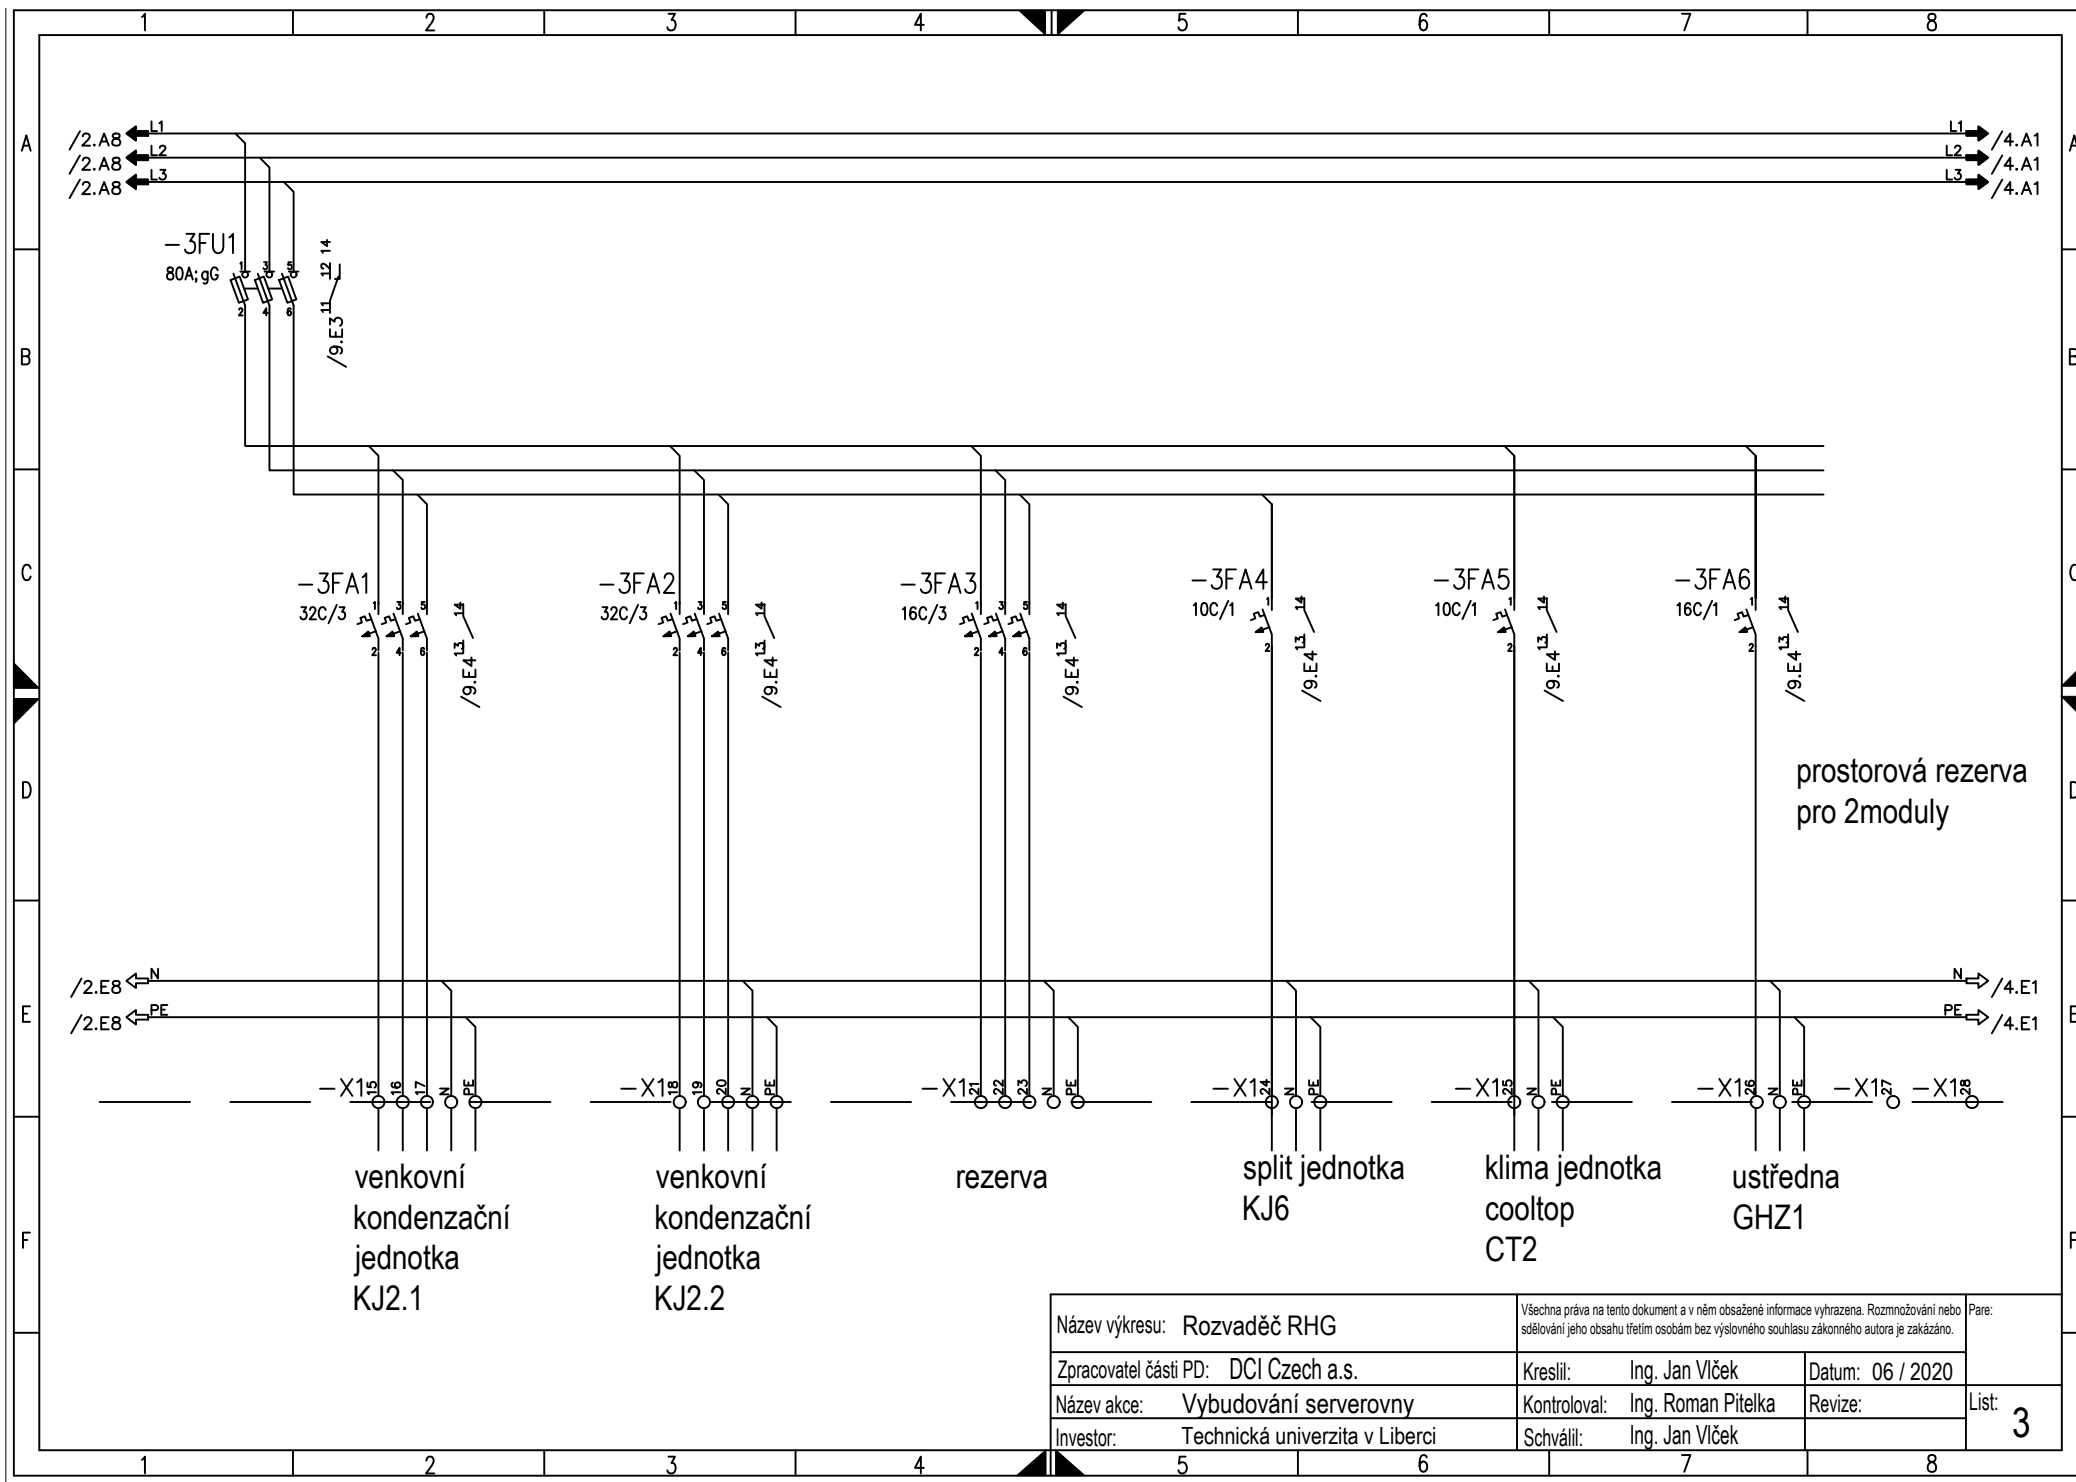


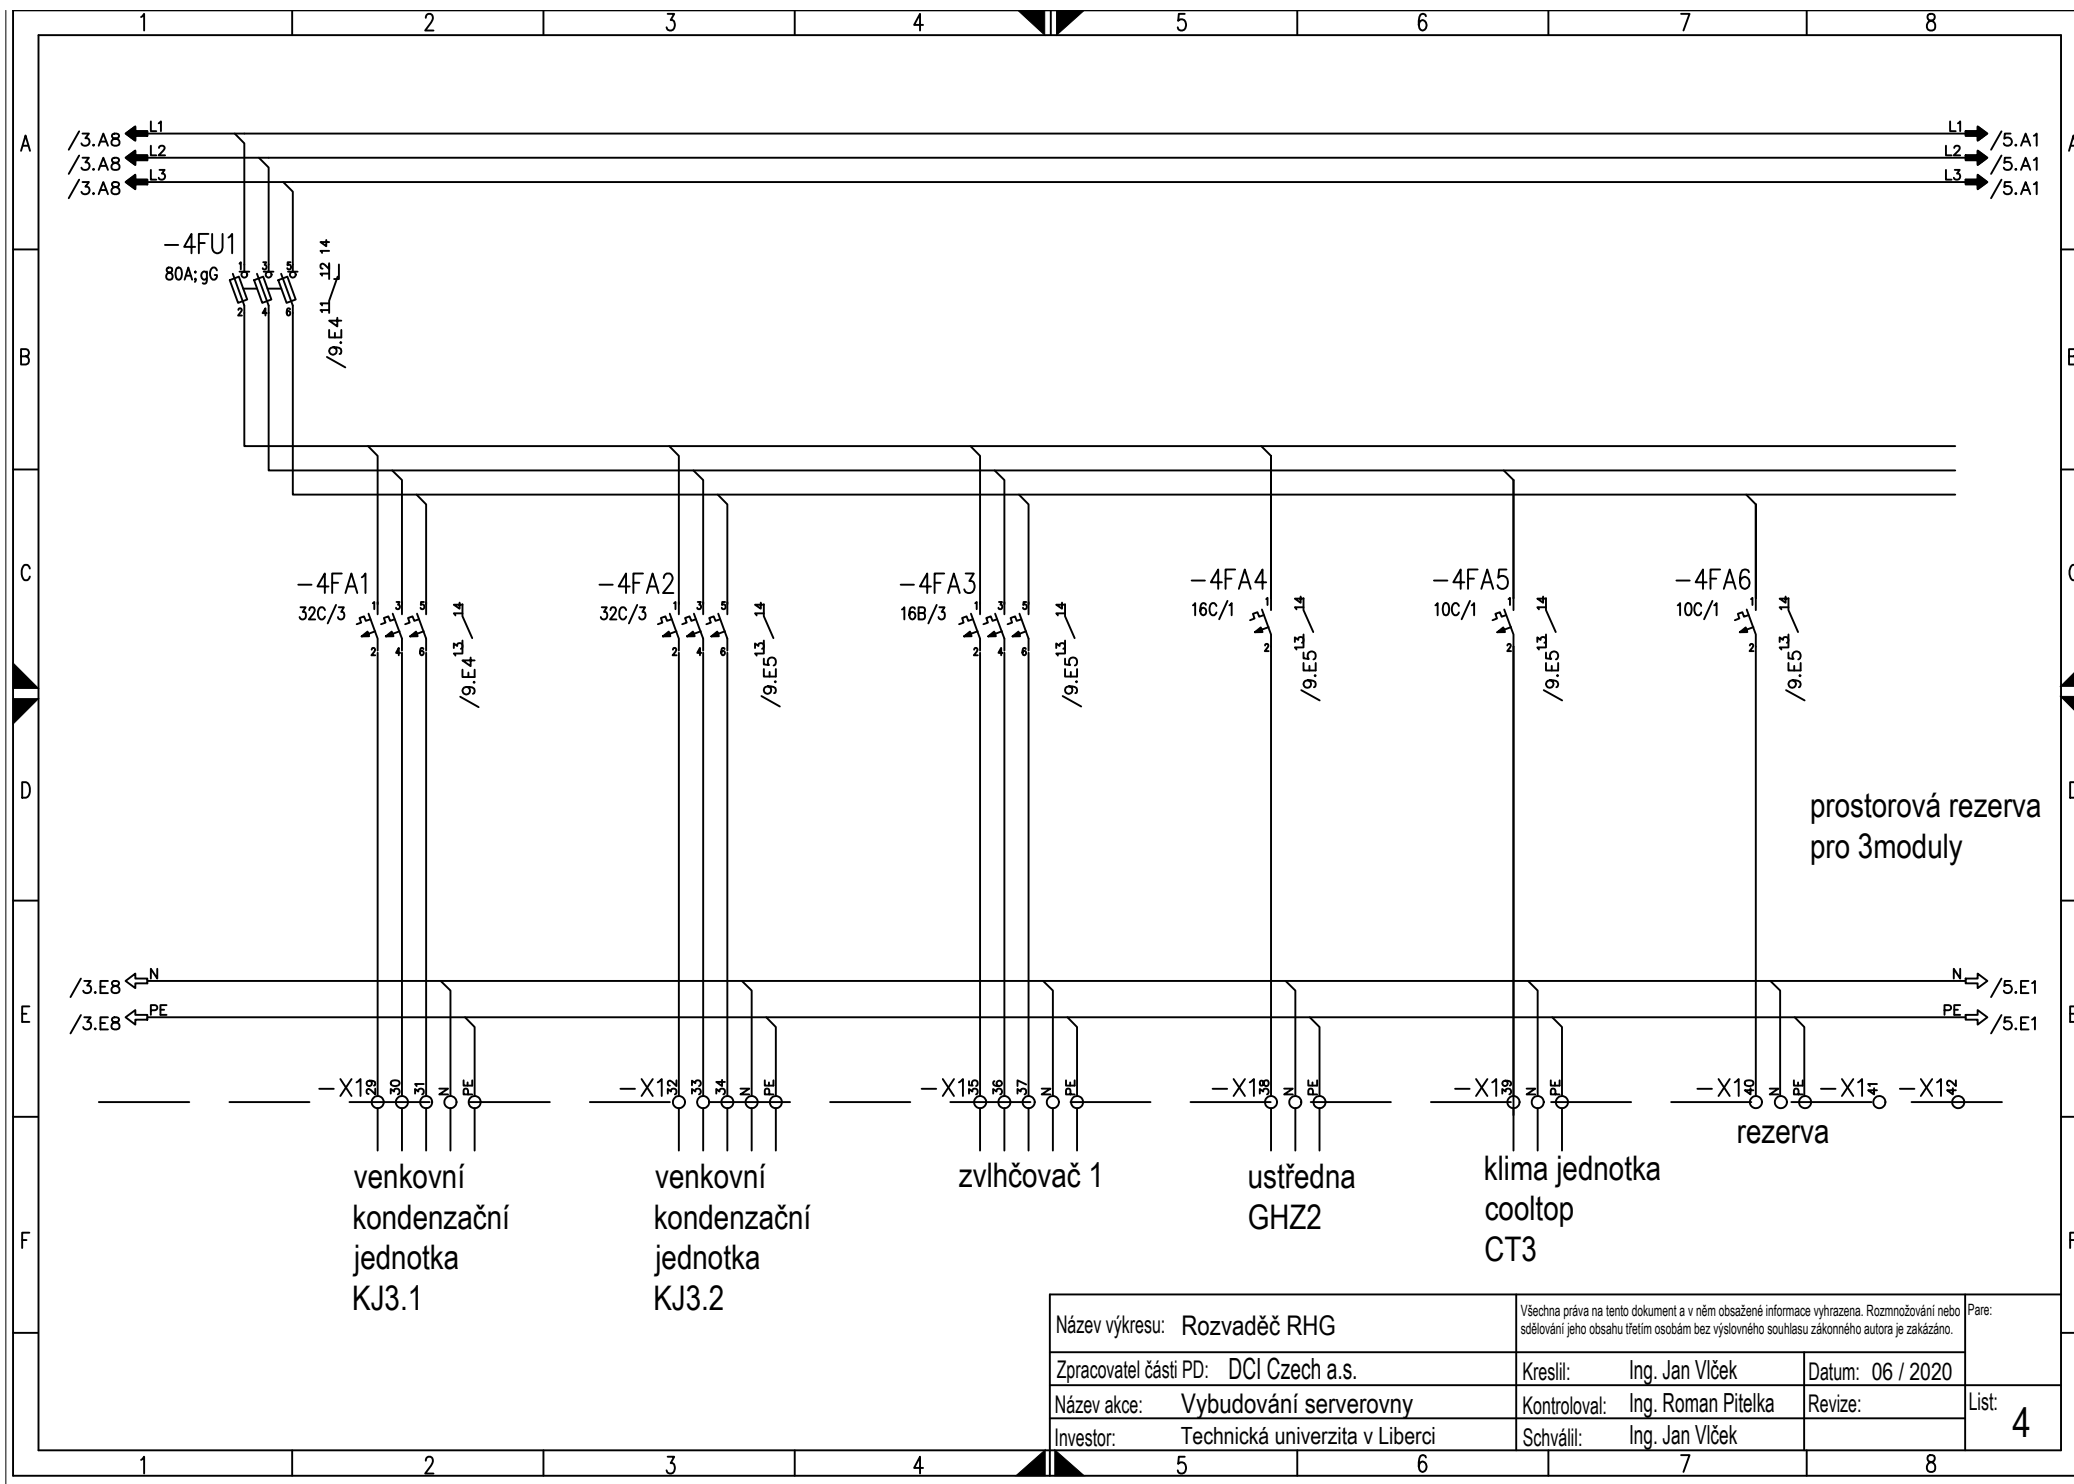

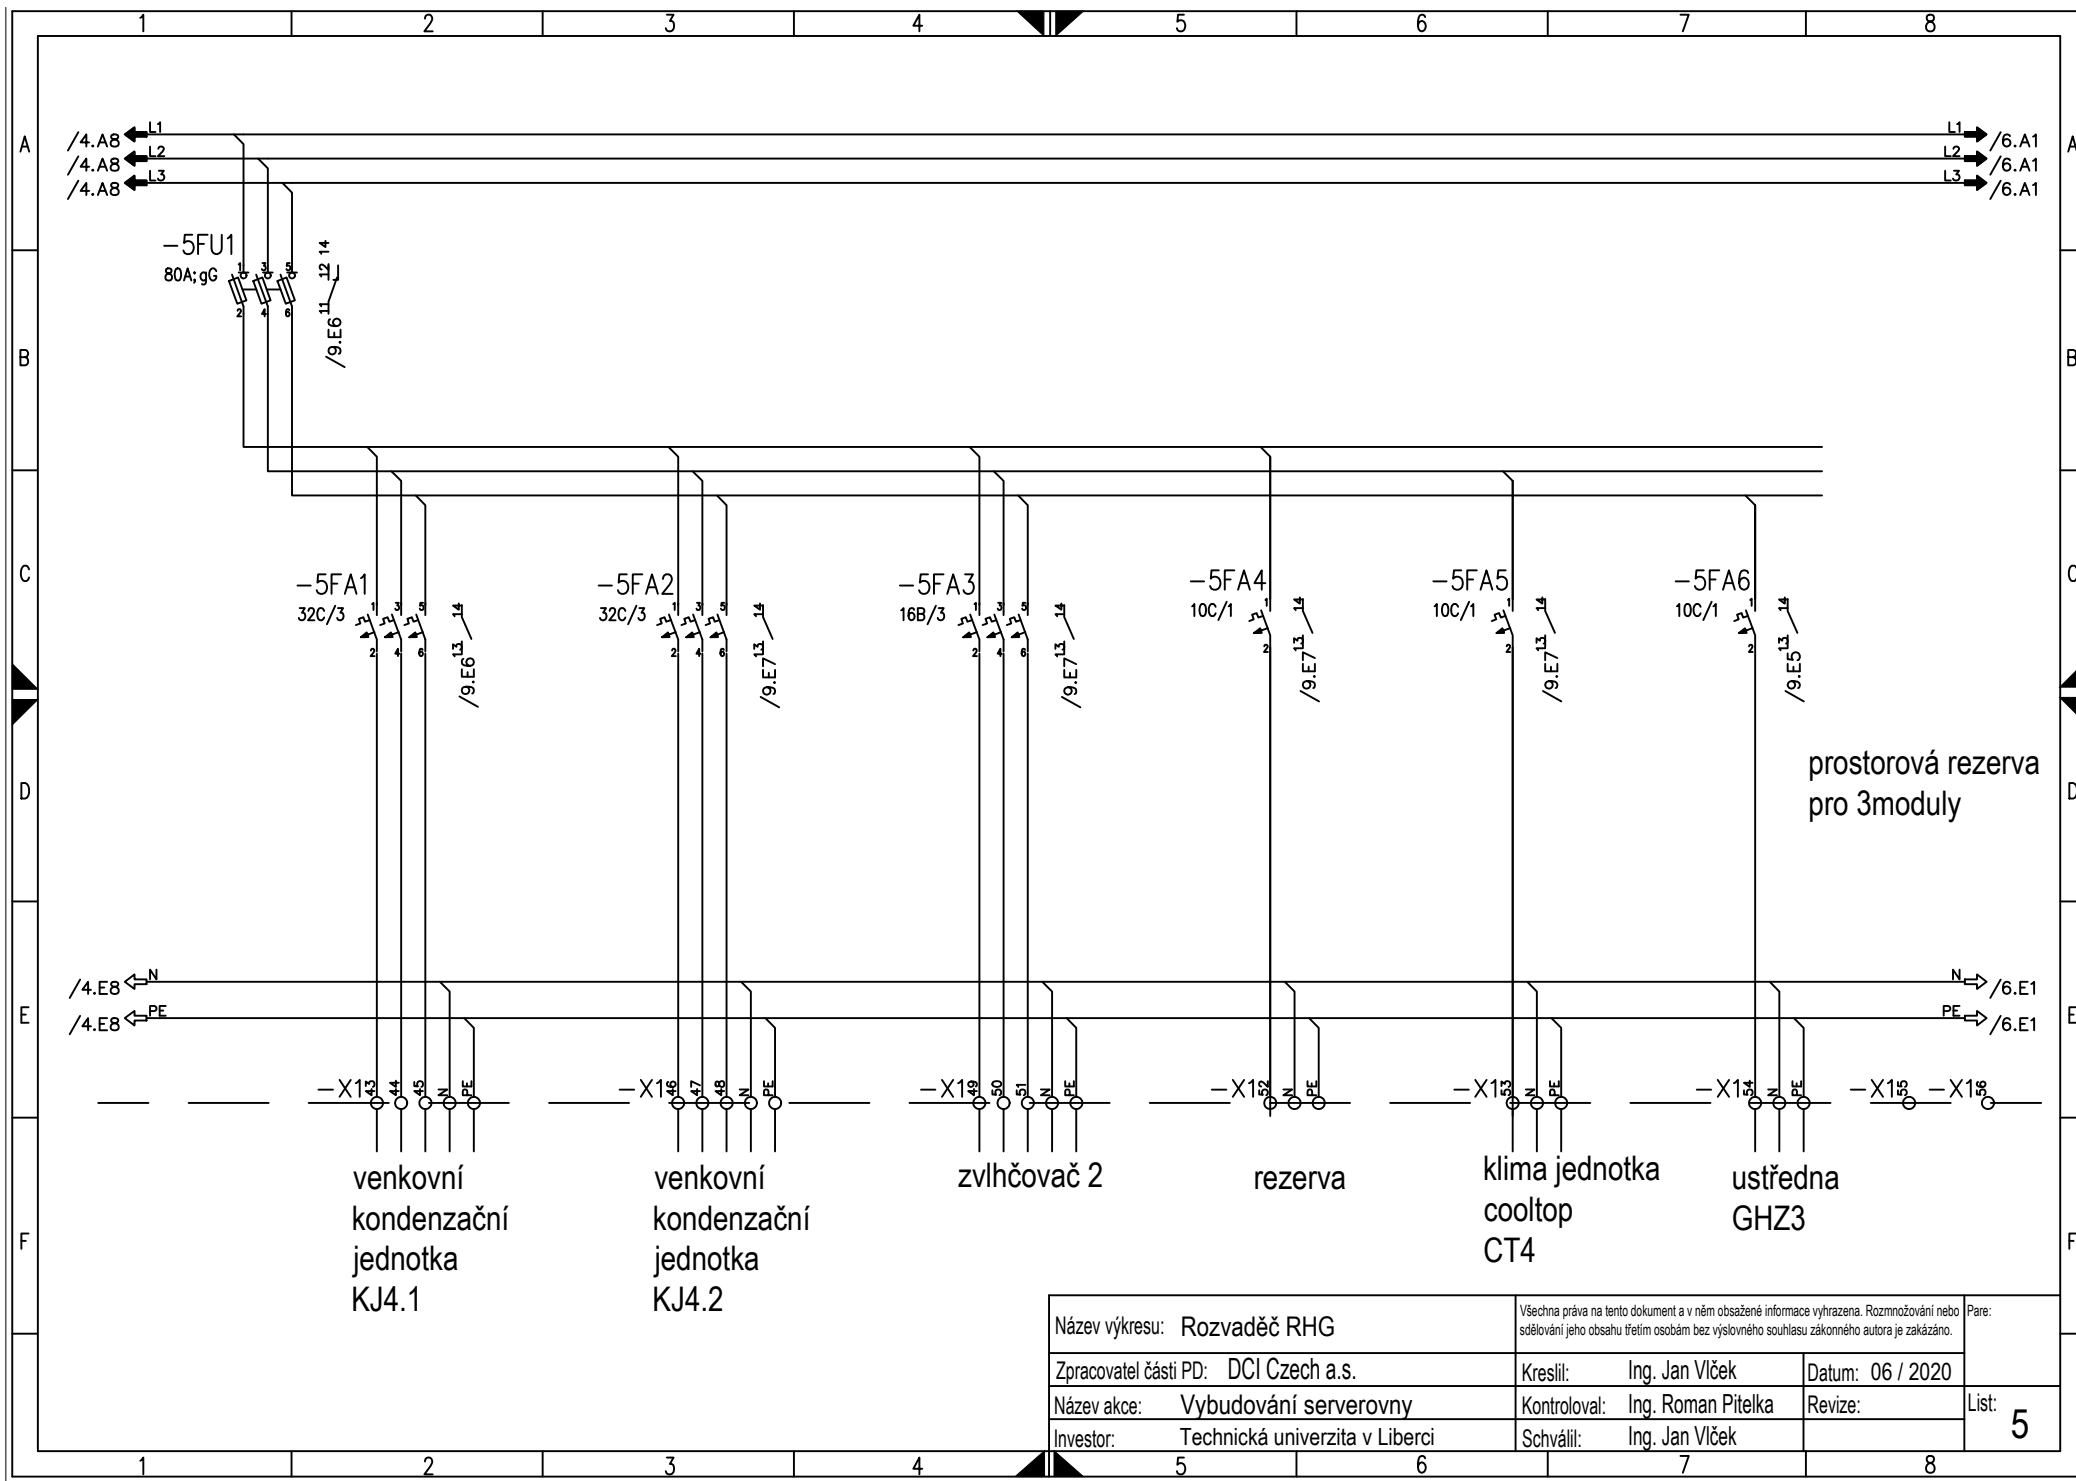




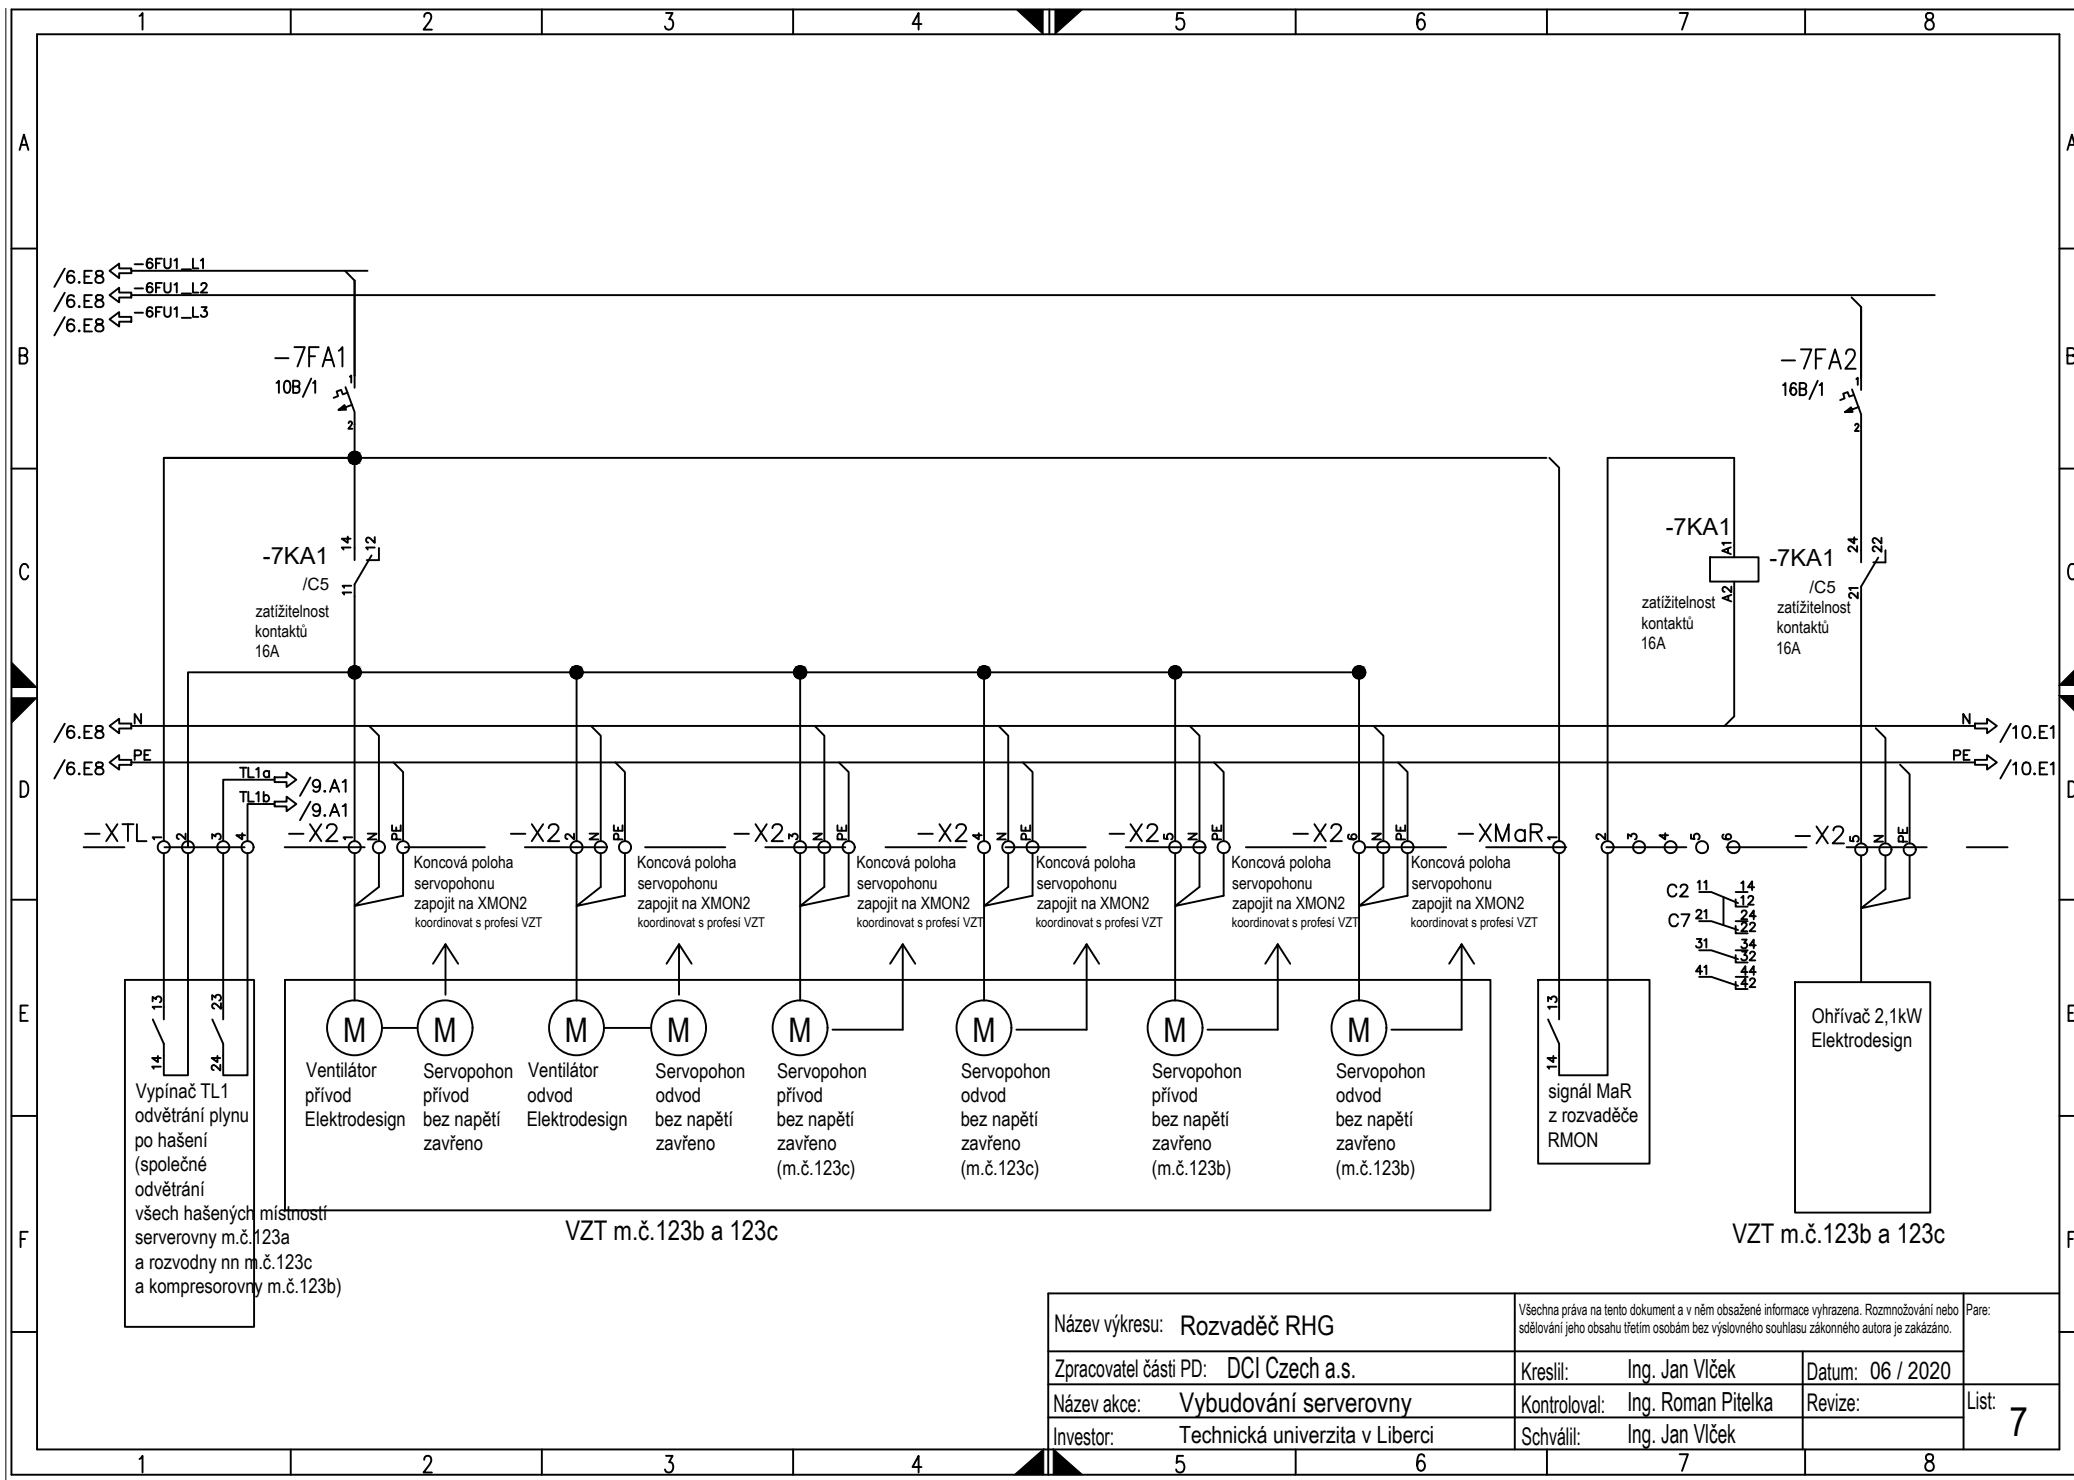

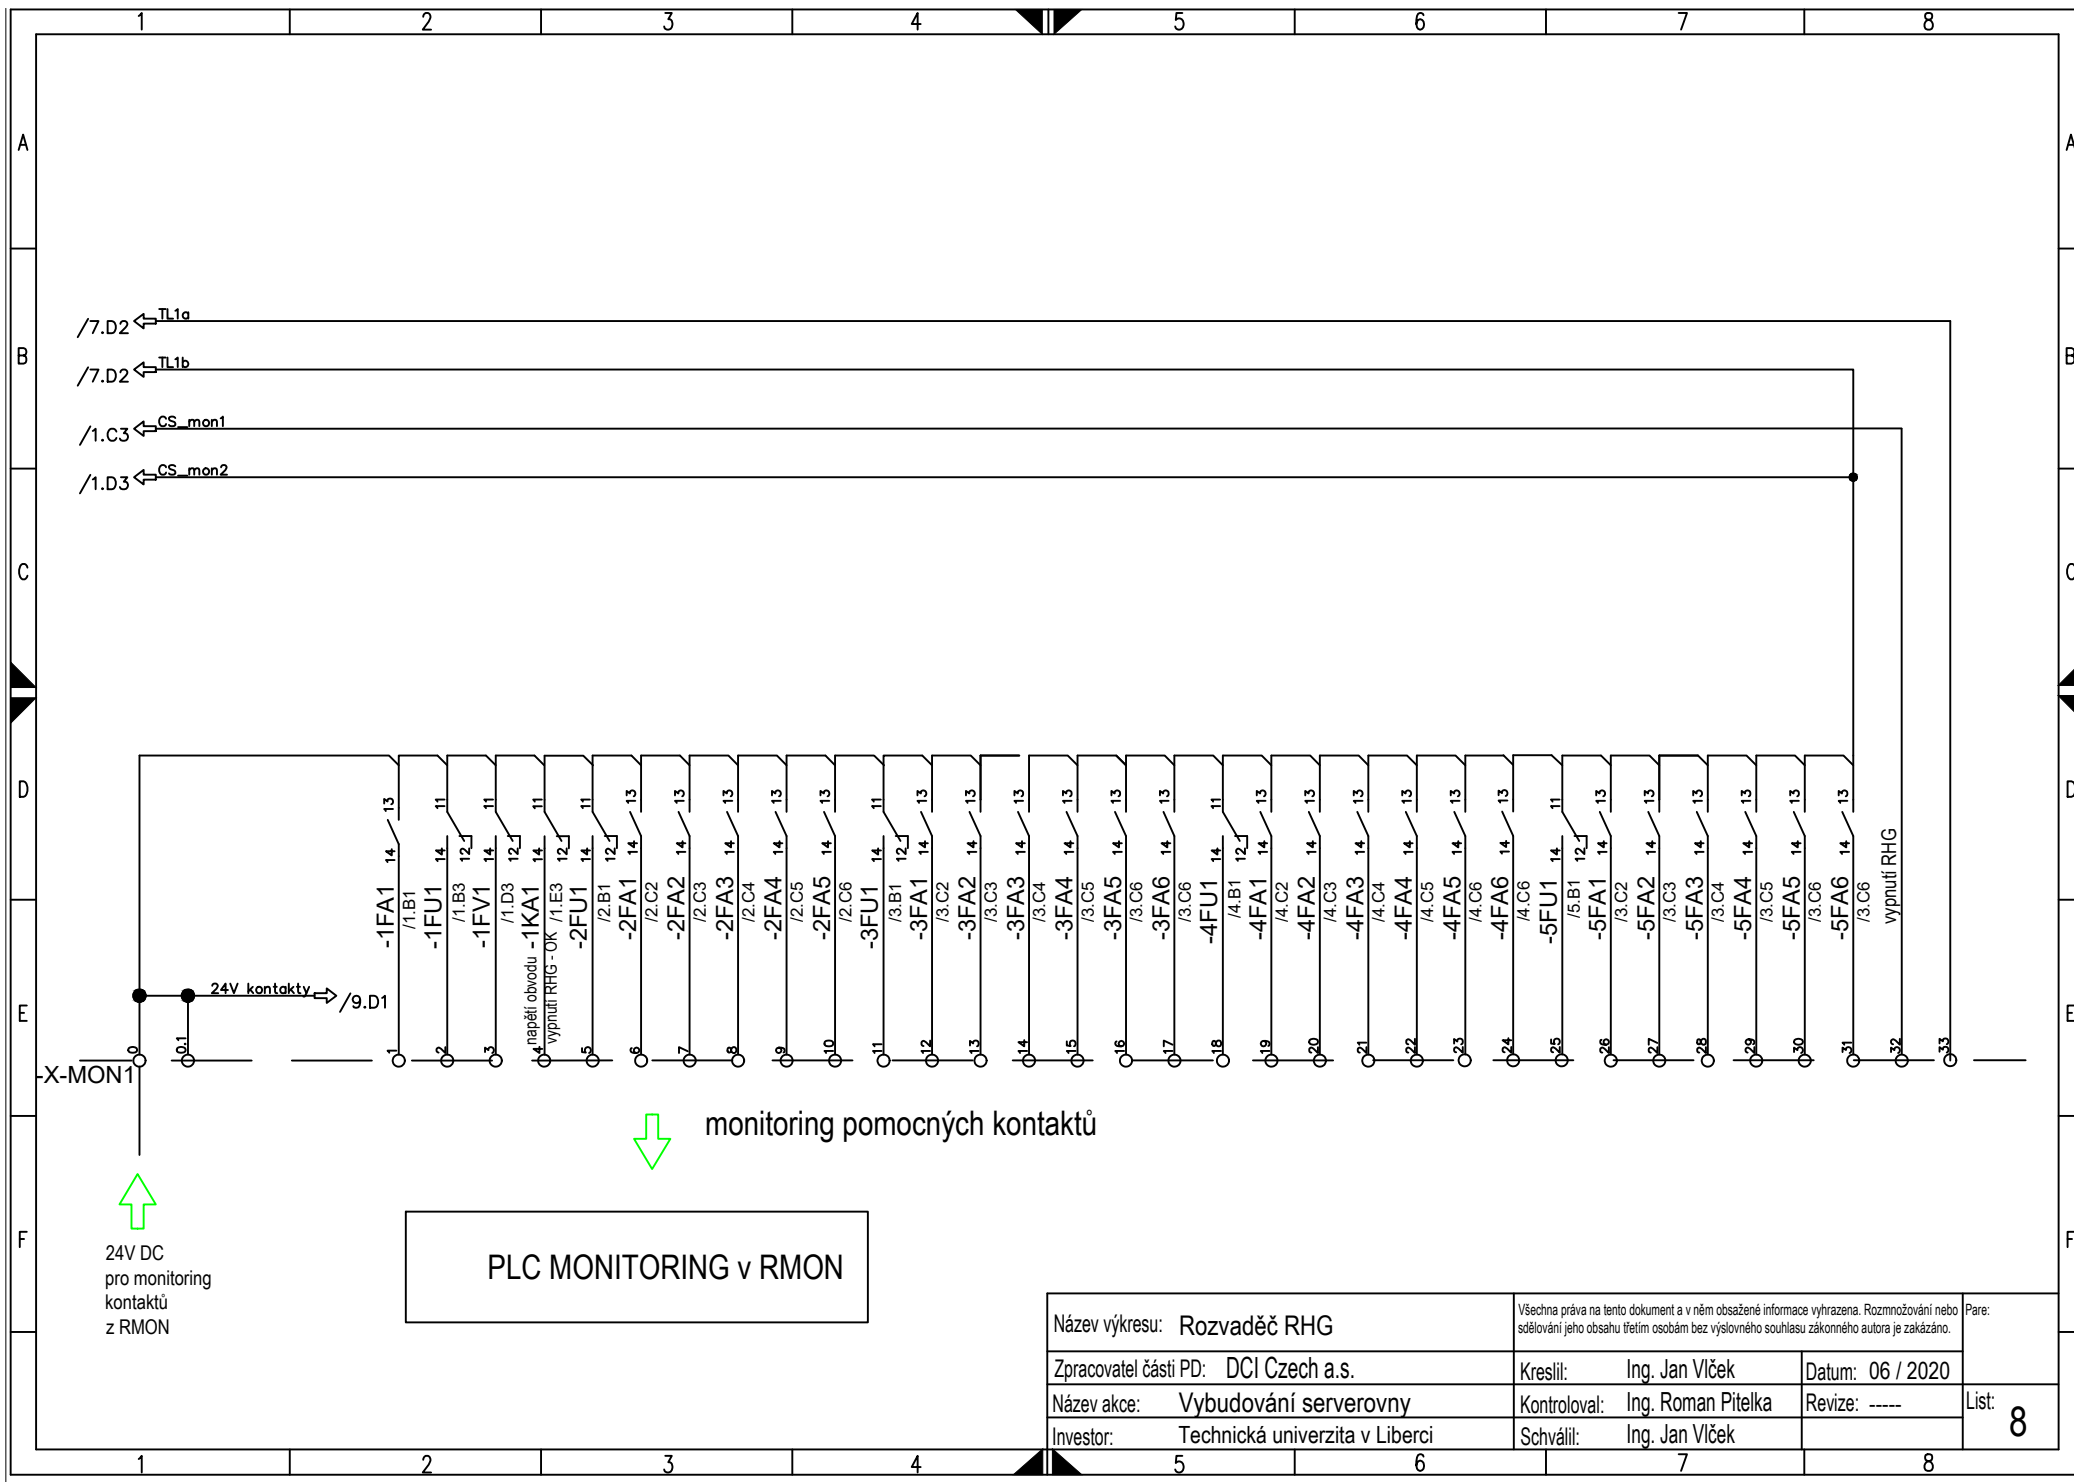


příprava pro monitoring pomocných kontaktů z klapek VZT  
koordinovat s profesí VZT

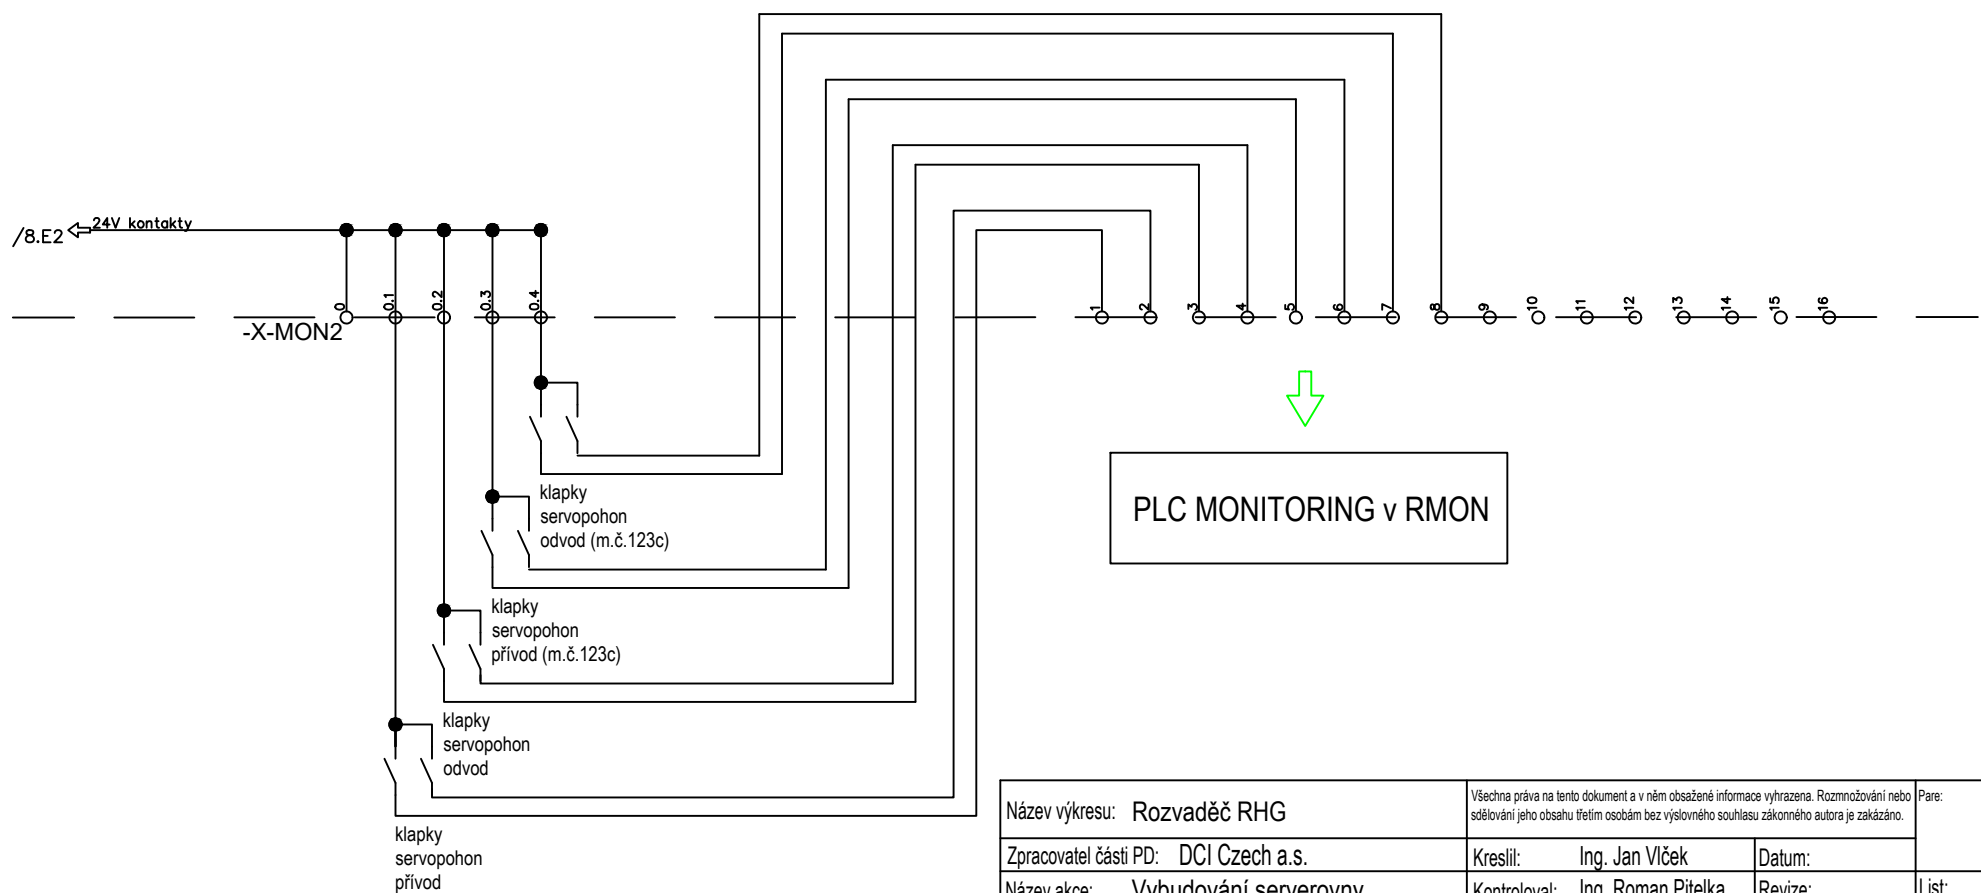

Název výkresu: Rozvaděč RHG		Všechna práva na tento dokument a v něm obsažené informace vyhrazena. Rozmnožování nebo sdělování jeho obsahu třetím osobám bez výslovného souhlasu zákonného autora je zakázáno.		List: 9
Zpracovatel části PD:	DCI Czech a.s.	Kreslil:	Ing. Jan Vlček	
Název akce:	Vybudování serverovny	Kontroloval:	Ing. Roman Pitelka	
Investor:	Technická univerzita v Liberci	Schválil:	Ing. Jan Vlček	
		Datum:		
		Revize:		



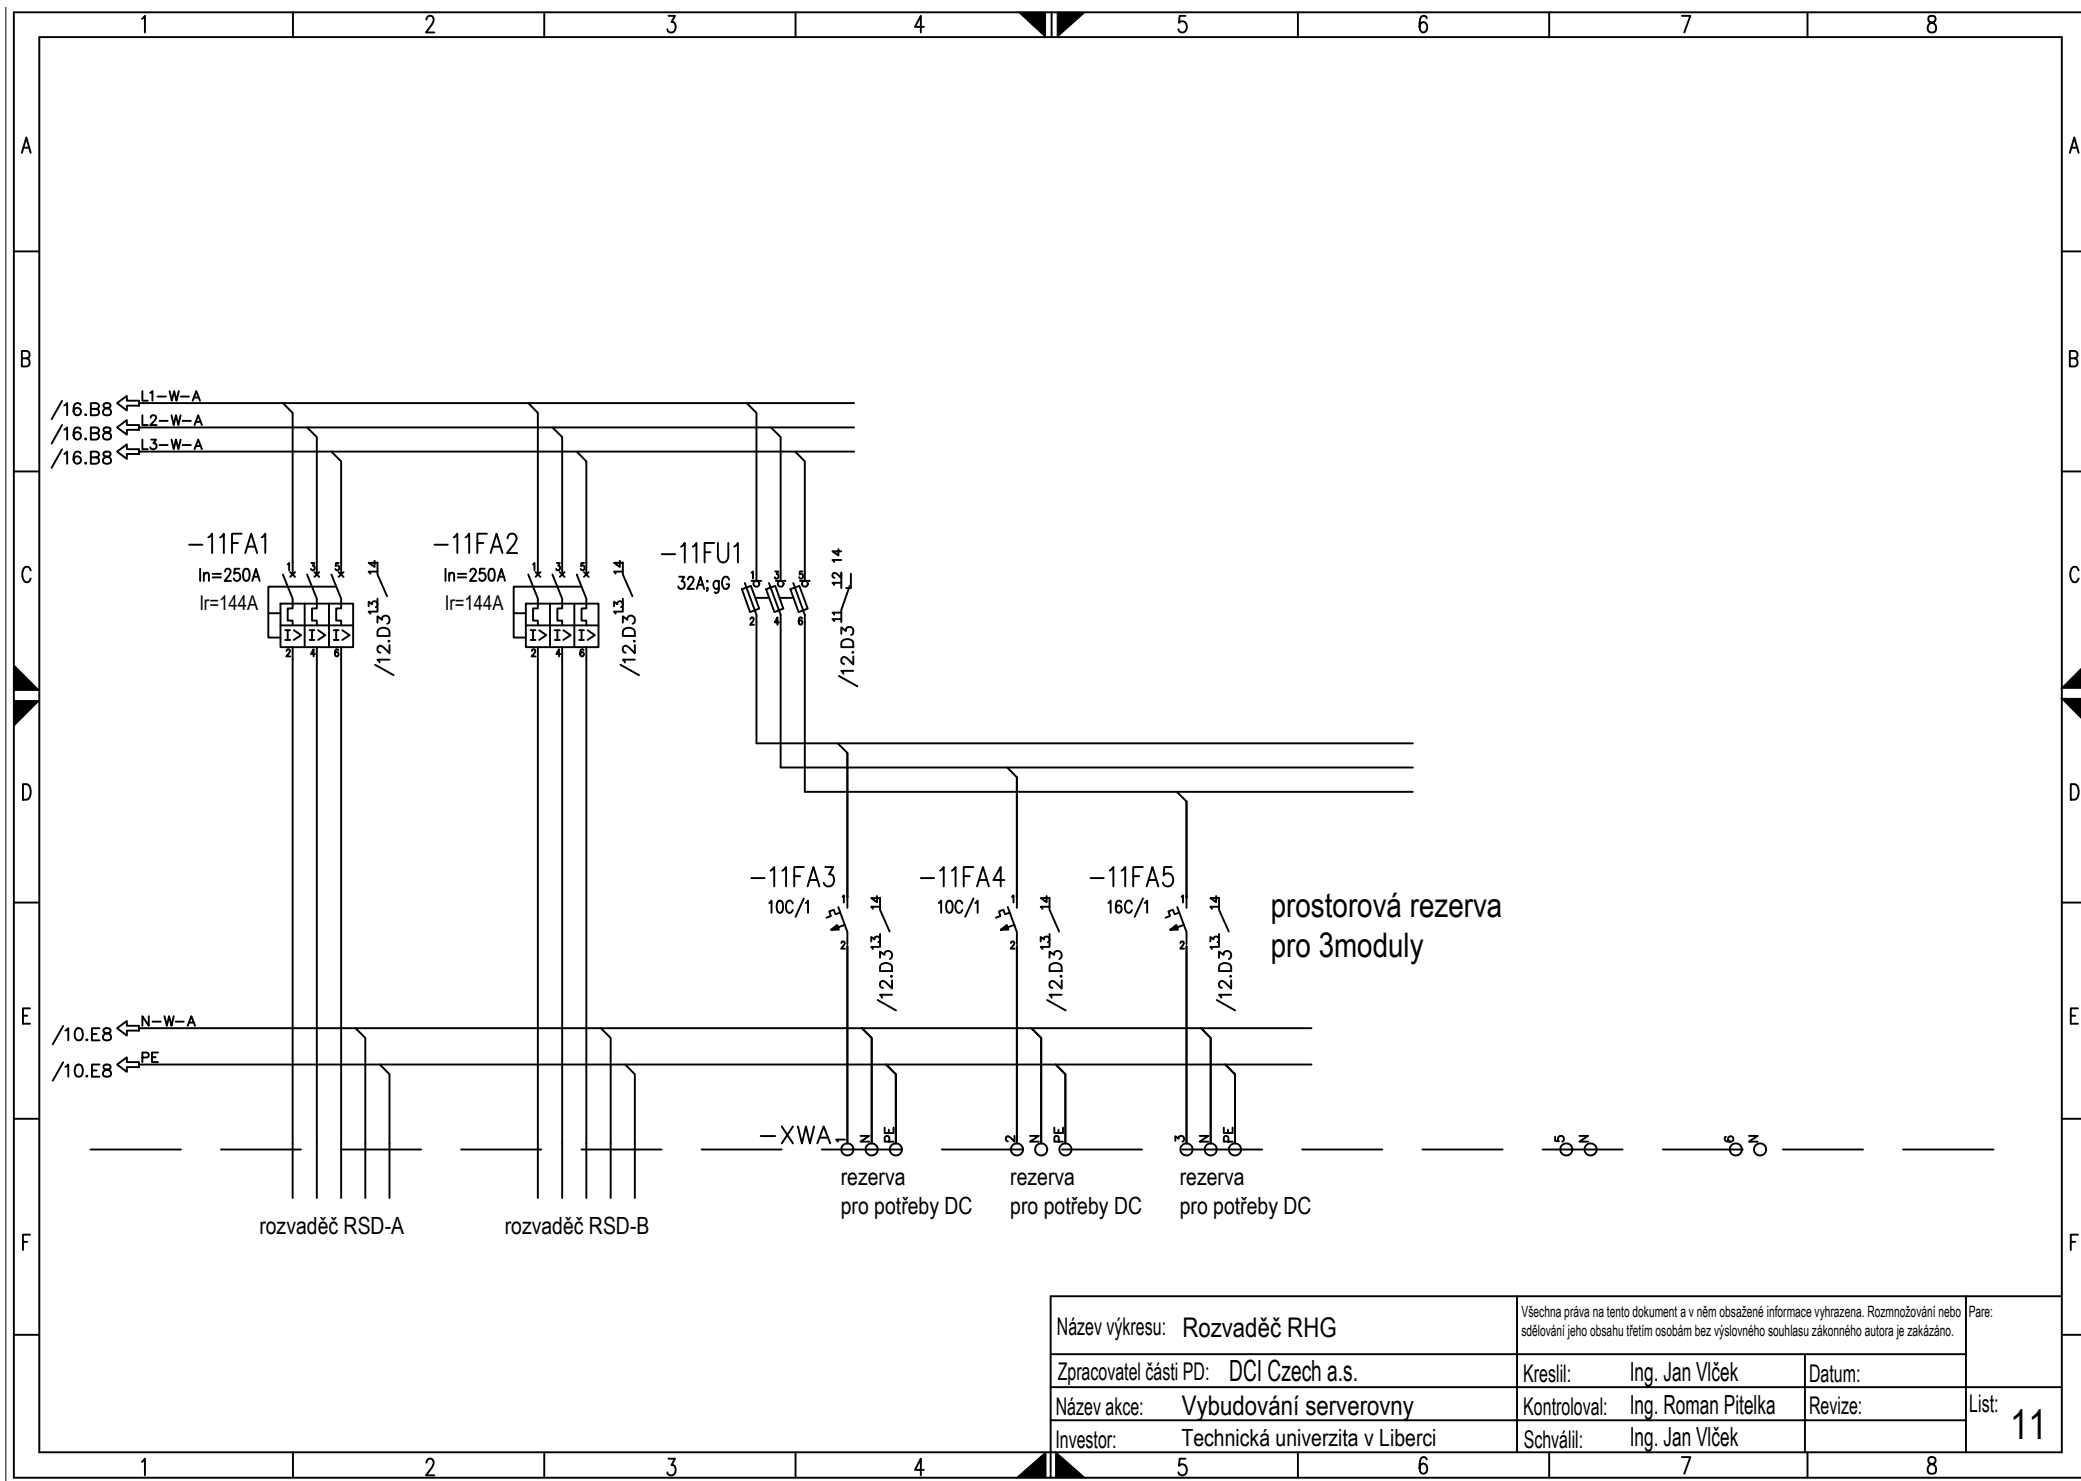

Název výkresu: Rozvaděč RHG	Všechna práva na tento dokument a v něm obsažené informace vyhrazena. Rozmnožování nebo sdělování jeho obsahu třetím osobám bez výslovného souhlasu zákonného autora je zakázáno.			Pare:
Zpracovatel části PD: DCI Czech a.s.	Kreslil: Ing. Jan Vlček	Datum:		
Název akce: Vybudování serverovny	Kontroloval: Ing. Roman Pitelka	Revize:		List: 11
Investor: Technická univerzita v Liberci	Schválil: Ing. Jan Vlček			

