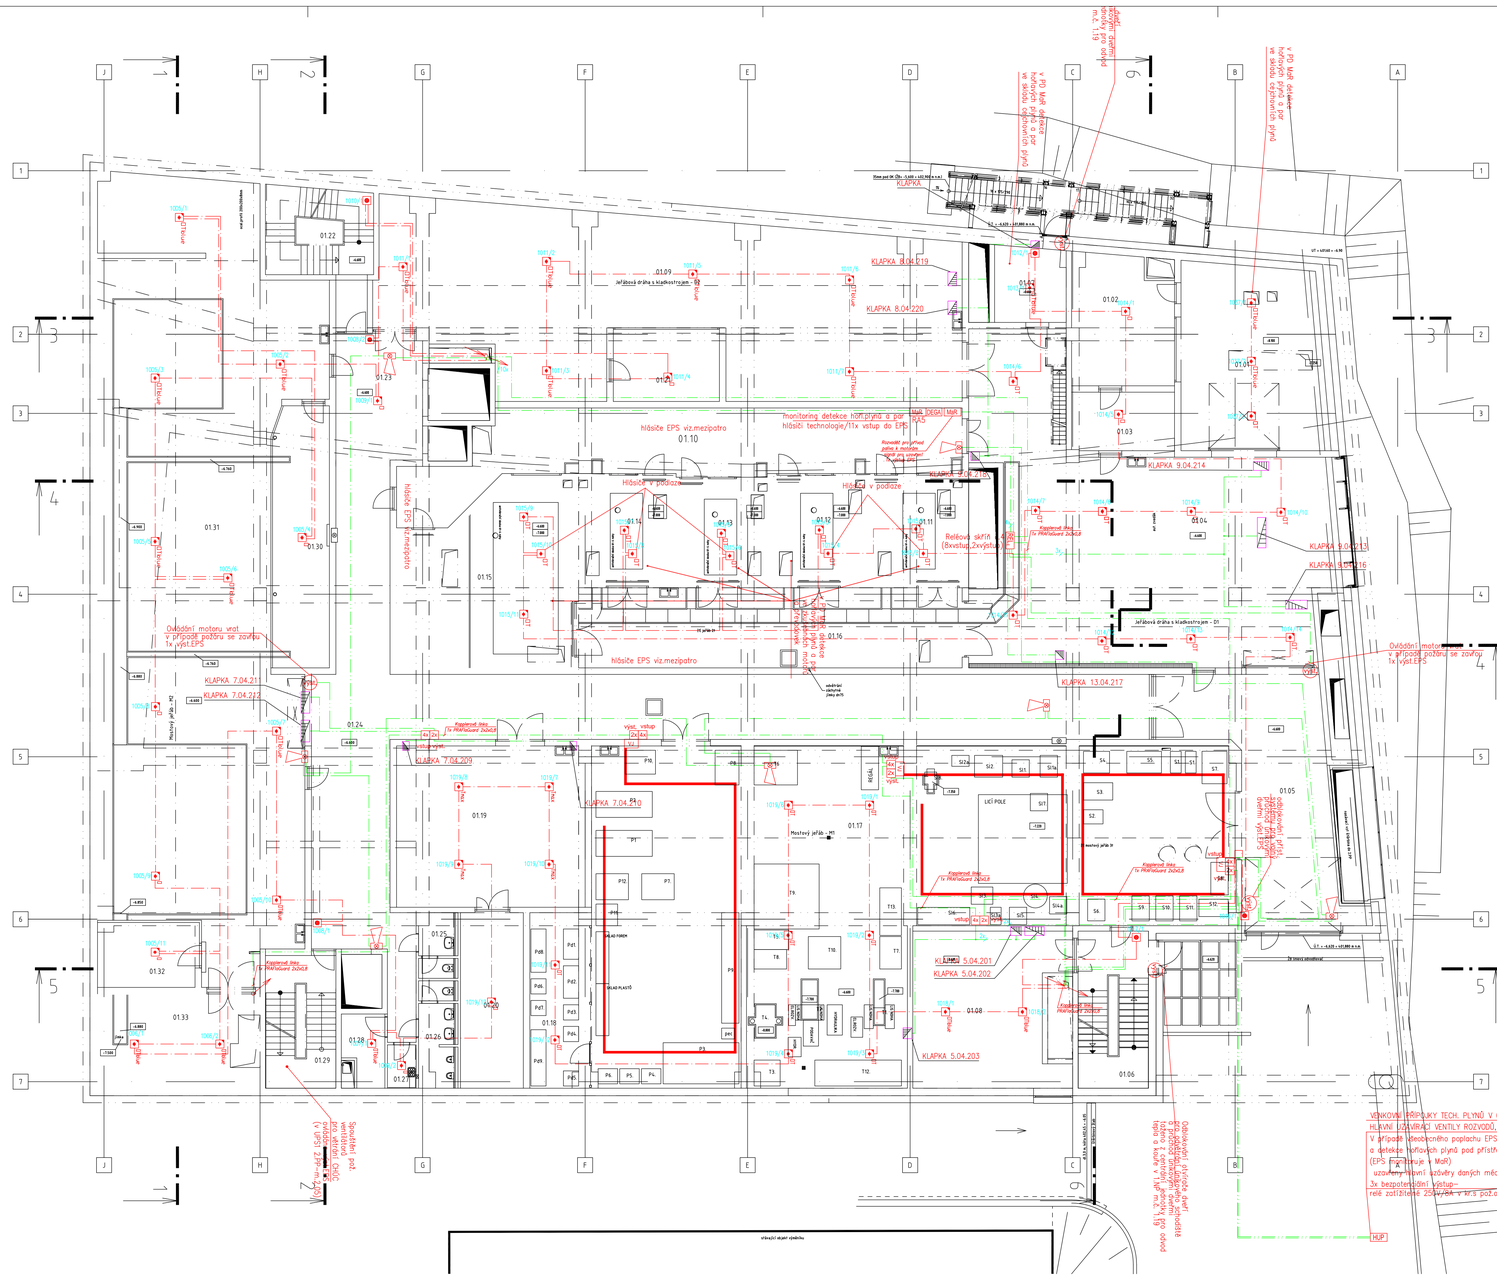

LEGENDA PŘÍSTROJŮ EPS

Značka	Název prvku
	ústředna EPS
	hlásič tlačítkový
	hlásič optický kouřový
T[max]	hlásič teplotní (teplotní maximum)
	hlásič multisenzorový (optický kouřový+teplotní)
T[max]	hlásič multisenzorový kouřový
	výsledný jednotka (s teplotního hlásiče včetně modulu pro připojení hlásičky (tvrdnoucí/připojený)
	indukční kabel (s teplotního detektoru
	hlásič technologie-1 vstup – monitorování poruchy PZ, PSU, PPK ve NZT (hlásiče technologie určené pro monitoring poruchy PPK mimo zabezpečený prostor)
	hlásič technologie s výstupy-ovládání výstupu 1x230V/6A pro ovládání technologie 230V/3A monitorování stavbce hořlavých plynů s pos. poruchy PZ
	modul s výstupy – 12 velé zatížitelných 30V/1A
	externí panenský zdroj
	bezpotenciální výstup EPS zatížitelný 250V/5A (externí nízkoúčinné relé) + kra počtení odpovídí min.30 min
	bezpotenciální výstup EPS zatížitelný 30V/1A + kratkú se souhrnnou z počtení odpovídí
	evakuační sirény s majákem, odolé max.20mA, IP65
EBV	ovládání nástrojí a regulace (např. předmětem dodávky EPS)
EBV	ústředna, výrobnovací jednotka detekce hoř. plynů a par (např. předmětem dodávky EPS)
EBV	elektroventi-vužívé technologických zařízení (např. předmětem dodávky EPS)
EPO	obvodové pole požární ochrany (OPPO)

Popis k EPS:
- Ústředna EPS bude oddělena následujícími dopňujícími zařízení:
- evakuační sirény s bleskem – akustické a optický signál poplachu EPS
- elektrický zhrdinách jednotlivých částí-vlastních stavby se vchodu zahoditě
- hlásiče EPS v prostorách s detekcí hořlavých plynů a par
- odpovídající přívodní kabelem pro velký průchod (silnějším čtverci při evakuaci
- signál provozní VZT
- ústředí vstupu mimo do budovy (na obvodě všeobecného poplachu EPS)

stav v PŘÍP. VARIA
stav E-VEDEN DOKLE TE VAZBE
stávající stav SOKLE
stávající stav SOKLE

Tabulka změn

index	datum	popis změny	podpis

Objednatel: Metrostav a.s., divize 8, adresa : Prosecká 24, 180 86, Praha 8 — Schválil:

Koordinátor projektu: VALBEK spol. s r.o., ing. Milan Sobotka, adresa : Vaňurova 525/17, 460 02, Liberec 3 — Kontroloval: Datum

01 Budova L
01.09 Elektrická požární signalizace - EPS

ROSS®
ROSS HOLDING a.s.
Jihlavská 893
580 01 Havlíčkův Brod
Tel.: +420 569 476 111
E-mail: projekce@ross.cz

	vypracoval:	Tomáš König
	zodp. projektant:	Miroslav Pavlíček
	ved. projektant:	Miroslav Pavlíček
	autorizace:	
Investor: Technická univerzita Liberec	zakázkové číslo:	9710102
stavba: TECHNICKÁ UNIVERZITA LIBEREC BUDOVA L	datum:	10/ 04/ 2012
	formát:	10xA4
	měřítko:	1:100
objekt: SO 01.01	druh dokumentace:	DSPS
část: 01.09 Elektrická požární signalizace - EPS	část dokumentace:	01.09
	čísla panů:	
výkres: 1.PP - rozvody EPS	číslo výkresu:	0109_02

Tento dokument je duševním vlastnictvím. Má povahu duševního tajemství dle ustanovení §17 obchodního zákoníku a nesmí být bez písemného souhlasu ROSS HOLDING a.s. předán třetí osobě, nebo jinak zneužit.