LEGENDA

- P?IPOJNICOVÝ ROZVOD
- HLAVNÍ KABELOVÁ TRASA PRO NEZÁLOHOVANÉ KABELY – ?LAB
- HLAVNÍ KABELOVÁ TRASA PRO ZÁLOHOVANÉ KABELY – ?LAB
- ODDOBOTNÁ SK?? Z P?IPOJNICOVÉHO ROZVODU UMÍSTĚNÁ VE STOUPACÍ ?ACHTĚ
- KLIMATIZAČNÍ JEDNOTKA
- MOTOR (VENTILÁTOR, FANCOIL)
- SPLACHOVAČ PISOÁR?
- ROZVÁDĚČ
- STOUPACÍ VEDENÍ
- SESTUPNÉ VEDENÍ
- PŘÍBĚHOVÉ VEDENÍ
- HRANICE POŽÁRNÍHO ÚSEKU

POZNÁMKA:

OCHRANNÉ OPAT?ENÍ: AUTOMATICKÉ ODPOJENÍ OD ZDROJE
DLE NORMY 33 2000-4-41 ed.2:

?l. 411.1: –ZÁKLADNÍ OCHRANA (OCHRANA P?ED P?ÍMÝM DOTYKEM NEBOLI P?ED DOTYKEM ?IVÝCH ?ÁSTÍ) JE ZAJI?T?NA:
- ZÁKLADNÍ IZOLACÍ
- P?EP?Ž?KAMI
- KRYTY

–OCHRANA P?I PORUŠE (OCHRANA P?ED DOTYKEM NE?IVÝCH ?ÁSTÍ) JE ZAJI?T?NA:
- OCHRANNÝM POSPOJOVÁNÍM A AUTOMATICKÝM ODPOJENÍM V P?ÍPADĚ PORUCHY

?l. 411.3.3: –DOPL?KOVÁ OCHRANA: VE ST?EDAVÉ SÍTI MUSÍ BÝT DOPL?KOVÁ OCHRANA PROUDOVÝMI CHRÁNI?I U:
- ZÁSUVEK, JEJICH? JMENOVITÝ PROUD NEP?EKRA?UJE 20A, KTERÉ JSOU UR?ENY LAICKY A JSOU UR?ENY PRO VŠEOBECNÉ POUŽITÍ
- MOBILNÍCH ZA?ÍZENÍ UR?ENÝCH PRO VENKOVNÍ POUŽITÍ, JEJICH? JMENOVITÝ PROUD NEP?ESAHUJE 32A

?l. 415.2: –DOPL?KOVÁ OCHRANA:DOPL?UJÍCÍ OCHRANNÉ POSPOJOVÁNÍ
–DLE ?l. 415.2.1 JE PROVEDENO V P?ÍPADECH, KDY NE?IVÉ ?ÁSTI UPEVNĚNÝCH ZA?ÍZENÍ JSOU SOU?ASNĚ P?ÍSTUPNÉ DOTYKU A CIZÍ VODIVÉ ?ÁSTI
–?l. 415.2.2 – ODPOR MEZI NE?IVÝMI ?ÁSTMI SOU?ASNĚ P?ÍSTUPNÝMI DOTYKU A CIZÍMI ?ÁSTMI MUSÍ SPL?OVAT PODMÍNKU:

$R \leq \frac{50V}{Ia}$ VE ST?ID. SÍTÍCH

$R \leq \frac{120V}{Ia}$ VE SS. SÍTÍCH

KDE Ia JE VYP. PROUD OCHRANNÝCH PRVK? [A]

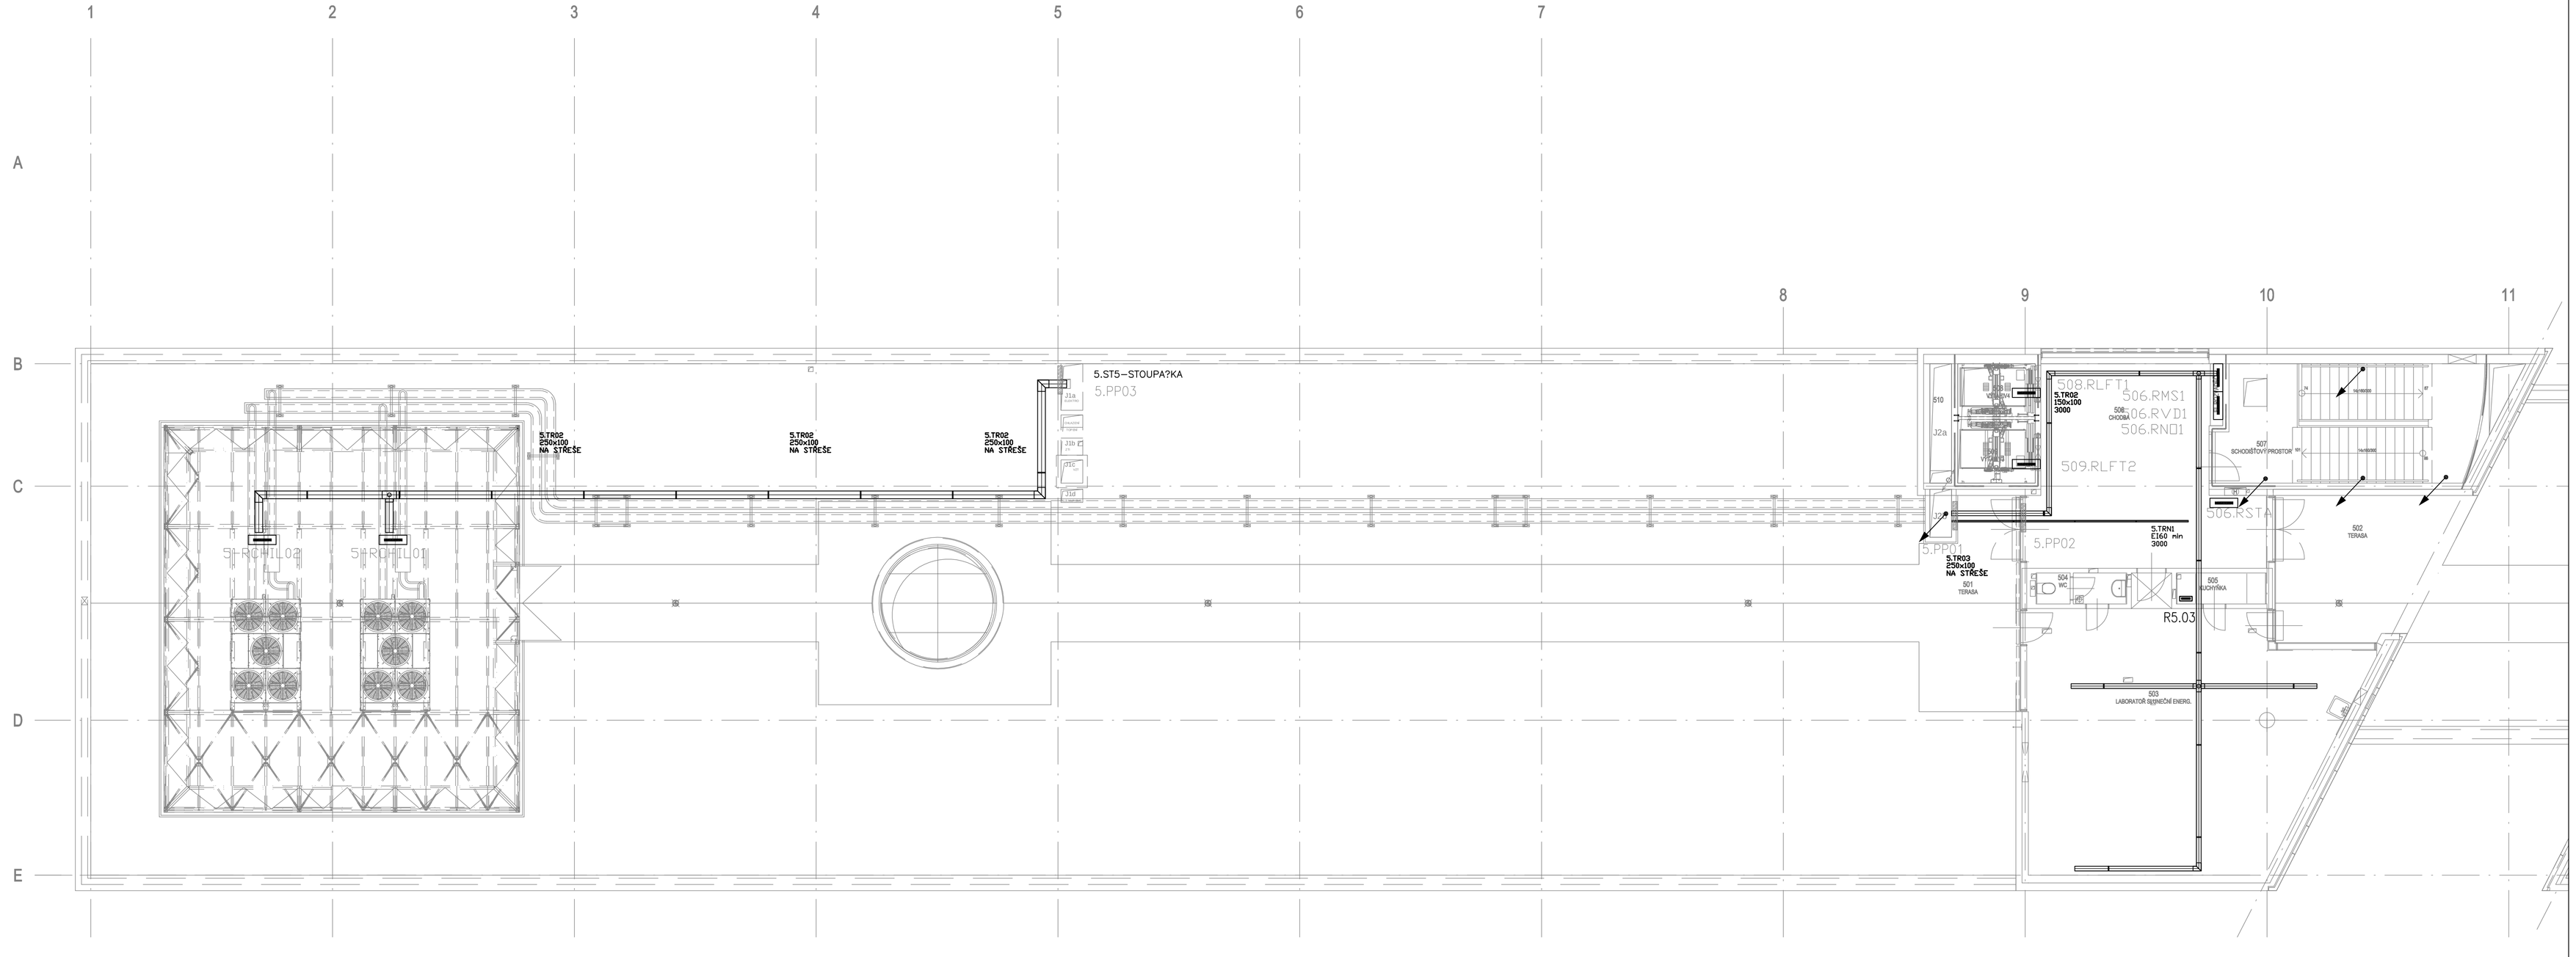

DATUM	Č. REVIZE	POPIS ZMĚNY

ZODPOVĚDNÝ PROJEKTANT	KONTROLOVAL	PROJEKT MANAGER
J.Veselský	Ing. P. Vichr	Ing. P. Vichr
Razítko a podpis	Podpis	Razítko a podpis
	VYPRACOVAL	KONTROLOVAL
	J.Veselský	J.Veselský
	Podpis	Podpis

Dodavatel části:
COBAP
Michelská 18/12a
140 00 Praha 4

Projektant části:
ExPlan s.r.o
Michelská 18/12a
140 00 Praha 4

INVESTOR TECHNICKÁ UNIVERZITA V LIBERCI
STUDENTSKÁ 1402/2, 461 17 LIBEREC 1

AKCE BUDOVA G
TECHNICKÉ UNIVERZITY V LIBERCI

ČÁST Zařízení silnoproudé elektrotechniky

OBSAH Půdorys 5.NP - trasy

ČÍSLO ZAKÁZKY COBAP:

ČÍSLO ZAKÁZKY EXPLAN: 301256

STUPEŇ PD: DSPS (Dokumentace skutečného provedení stavby)

DATUM:	04/2014	PARÉ Č.
FORMÁT/POČET A4	10xA4	
MĚŘÍTKO:	1:100	
VÝKRES Č.	EL_16	

Veškerý obsah této dokumentace je duševním vlastnictvím firmy ExPlan s.r.o., Michelská 18/12a, 140 00 Praha 4 a firmy COBAP s.r.o., Michelská 18/12a, 140 00 Praha 4.