


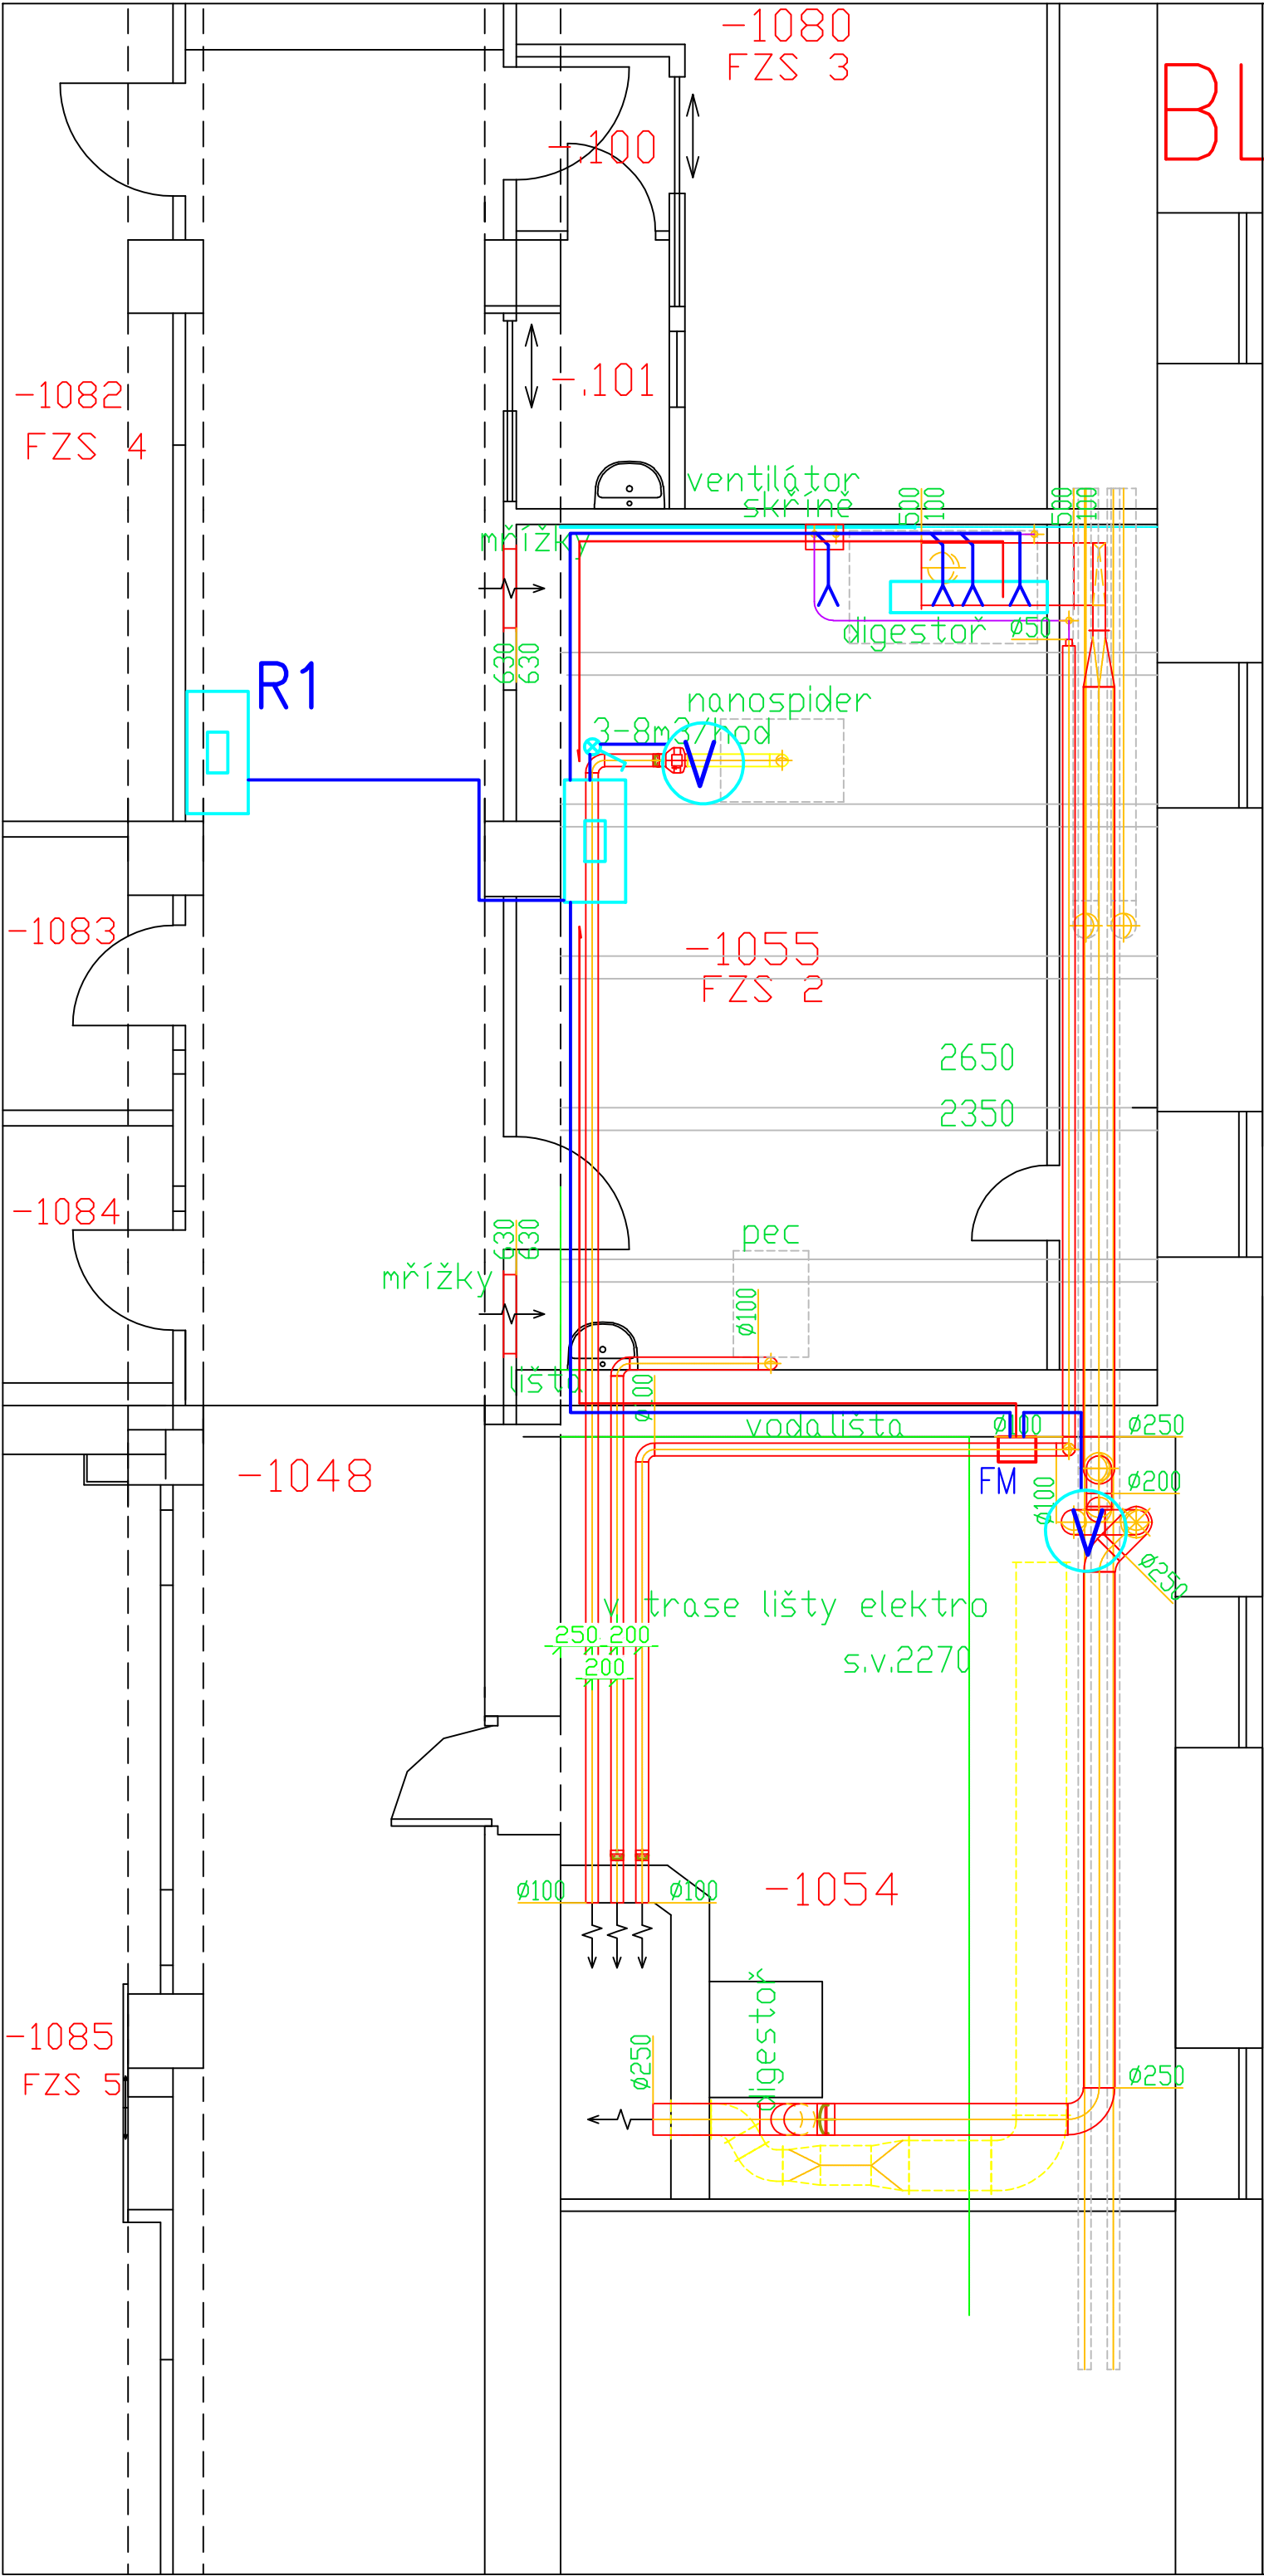

BLOK F3

Ved. projektant Ing. J. Kovář	Vyracoval Michal Beneš	MICHAL BENEŠ - projektant elektro Masarykova 52/716 460 01 Liberec 1 Tel.: 604 148 108 ICO : 139 20 341			
		účel:	DPS		
		č.zakázky datum	30.9.2021		
Investor :		TECHNICKÁ UNIVERZITA V LIBERCI		měřitko 1:50	č.výkresu E1
Místo stavby :		TECHNICKÁ UNIVERZITA V LIBERCI FTS 2, BUDOVA F3, SUTERÉN DIGESTOŘ S PŘÍSLUŠENSTVÍM		ELEKTROINSTALACE	