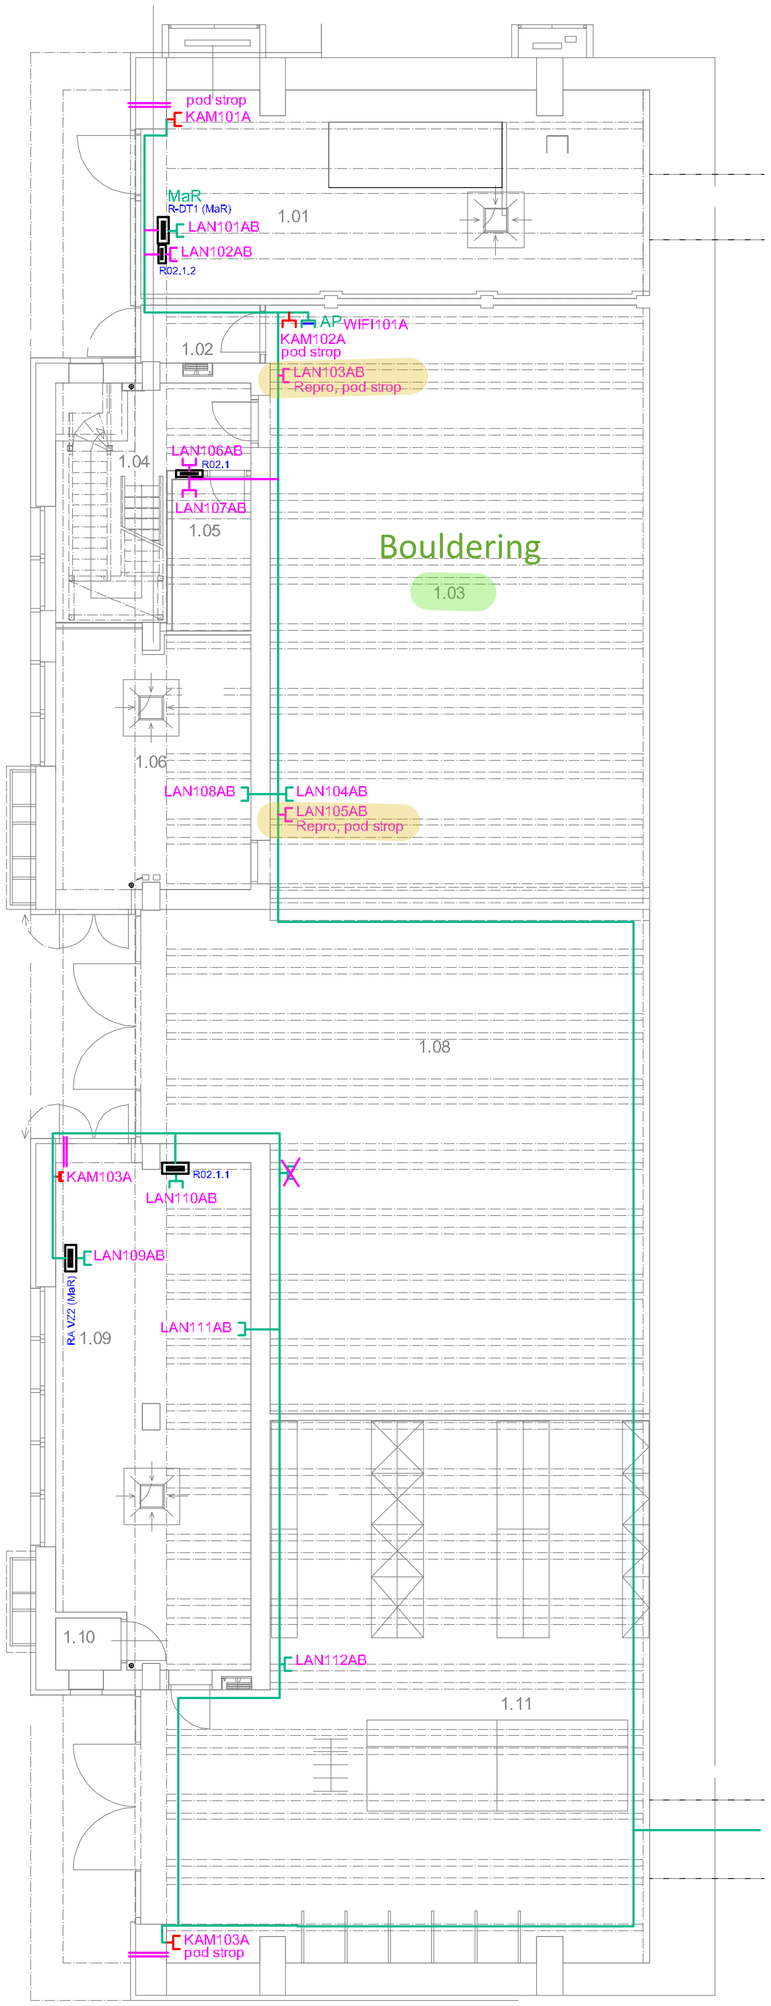

TABULKA MÍSTNOSTÍ

Č.M.	NÁZEV MÍSTNOSTI	PLOCHA (m2)
1.01	PLYNOVÁ KOTELNA	55,13
1.02	PŘEDSÍŇ	3,79
1.03	BOULDERING	120,89
1.04	SCHODIŠTĚ	17,86
1.05	SKLAD	5,54
1.06	STROJOVNA	27,38
1.08	KTV - SKLAD POTŘEB	117,87
1.09	STROJOVNA, SERVIS LYŽÍ	51,58
1.10	ZVUKOTLUMÍCÍ KOMORA	1,80
1.11	KTV SKLAD POTŘEB	127,11

LEGENDA ZOBRAZENÍ

- ROZVODY METALICKÉ
- ROZVODY OPTICKÉ
- 2x RJ45 Cat 6a - CCTV
- 2x RJ45 Cat 6a - Data
- AP 2x RJ45 Cat 6a - WiFi
- MaR 2x RJ45 Cat 6a - MaR
- ODF OPTICKÝ ROZVADĚČ
- FO 2x FO-SC

Upozornění:

Jsou-li v dokumentaci, ve výkazu výměr nebo ve standardech uvedeny odkazy na obchodní firmy, názvy, nebo specifická označení výrobku, zboží či služeb, která platí pro určitou osobu apod., jedná se pouze o příkladný popis řemeslného zpracování, vizuálního, kvalitativního a technologického standardu, jsou takovéto odkazy pouze informativní, a zhotovitelí umožňují v souladu se zákonem č. 55/ 2012 Sb., resp. č. 134/ 2016 Sb., ve znění pozdějších předpisů použít i jiných, kvalitativně a technicky srovnatelných, popřípadě kvalitnějších řešení.

POZOR - VEŠKERÉ PRVKY MUSÍ BÝT KOMPATIBILNÍ SE SYSTÉMEM POUŽITÝM V RÁMCI JIŽ REALIZOVANÝCH ROZVODŮ V BUDOVÁCH TUL

± 0,000 = 389,95

ZMĚNA č. 04 / 2022

Autorizační razítko	Investor	Projekční kancelář
	Technická univerzita v Liberci Studentská 1402/2 Liberec I-Staré Město, Liberec	Ing. Radovan Novotný Projektant v oboru PS Vesecká 97, Liberec 6 IČO:490 80 300, č.autorizace: 0500722 mail:novotny@unirelax.cz, tel:485 13 36 55, 602433611

Vedoucí proj.	Zodpovědný proj.	Vypracoval	Stupeň	DSP/DPS
Ing. Radovan Novotný	Ing. Jan Rutkovský	Ing. Jan Rutkovský	Ev. číslo	657/2019
			Formát	4 x A4
Akce			Datum	07. 2019
Název akce REKONSTRUKCE KTV - TUL - HARCOV			Měřítko	1 : 100
			Číslo paré	Číslo výkresu
D.1.4.5. INSTALACE SLABOPROUDÉ				
Název výkresu PŮDORYS 2.PP NOVÝ STAV				SL01