SITUACE 1:250

ŘEZ A-A 1:100

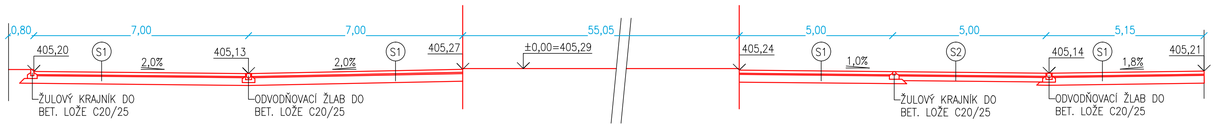

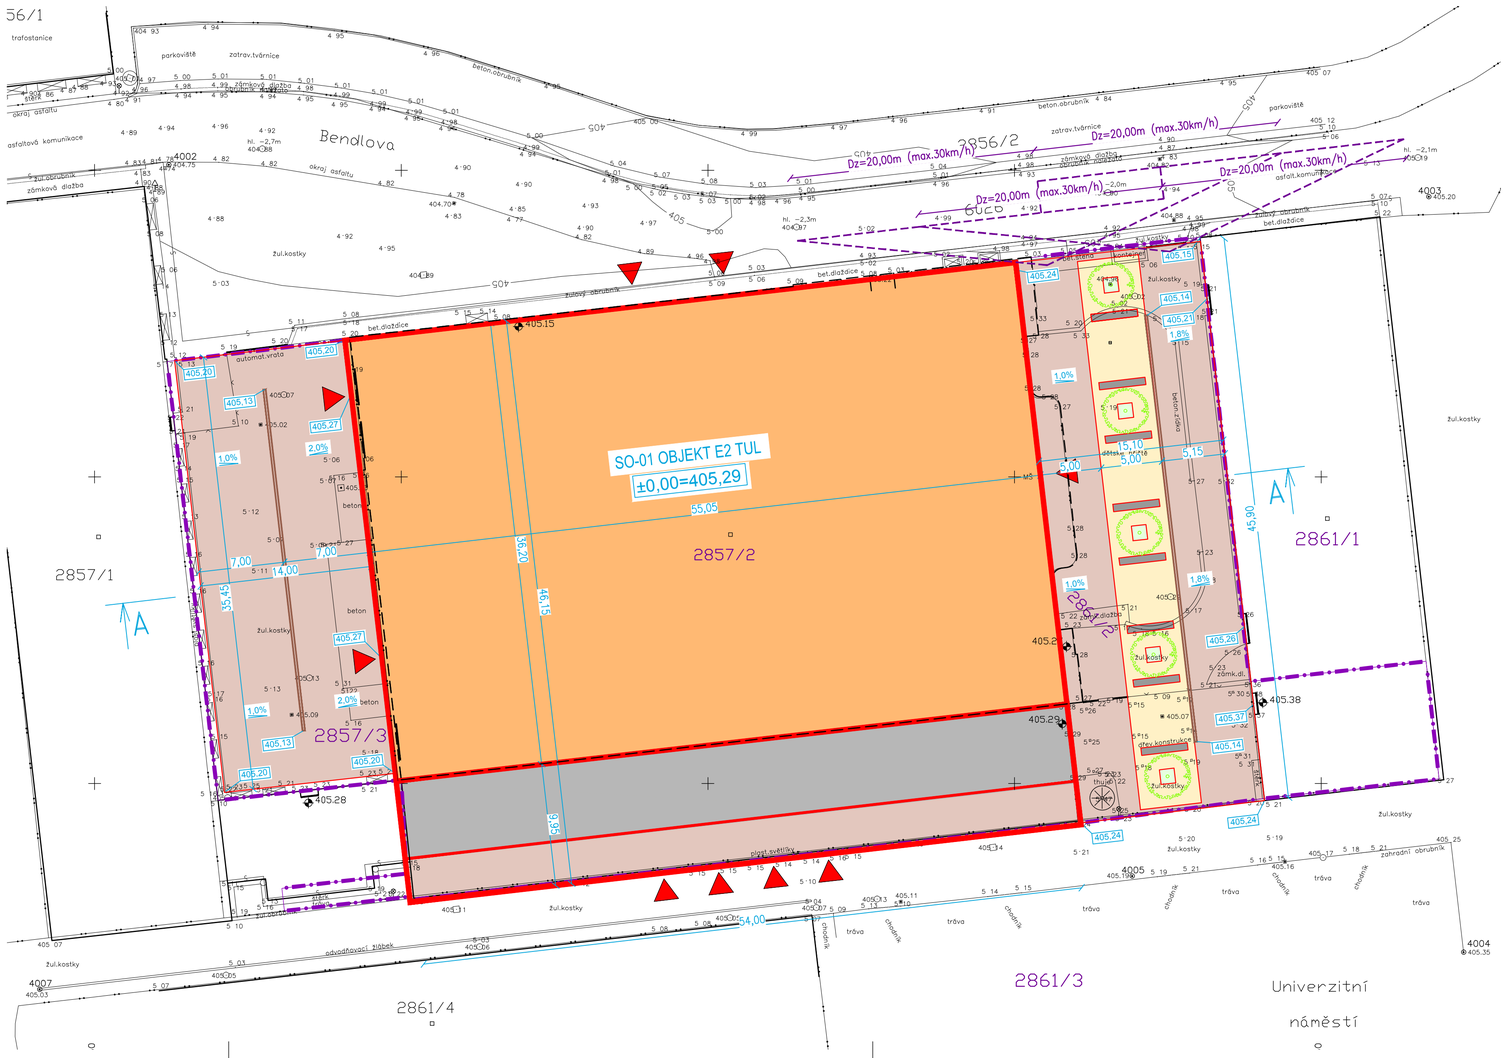

S1 POJÍŽDĚNÉ PLOCHY

D2-D-1-VI-PIII, DLE TP170

Edef2≥60MPa Edef2≥30MPa	ŽULOVÁ DLAŽBA ŠTÍPANÁ 9/11	DL	100mm
	LOŽE	L	40mm
	ŠTĚRKODRŤ	ŠDA	250mm
	UPRAVENÁ ZHUTNĚNÁ PLÁŇ		
	CELKEM		390mm

S2 POCHOZÍ PLOCHY

D2-D-1-CH-PIII, DLE TP170

Edef2≥50MPa Edef2≥30MPa	ŽULOVÁ MOZAIKA ŠTÍPANÁ 5/7	DL	60mm
	LOŽE	L	30mm
	ŠTĚRKODRŤ	ŠD	150mm
	CELKEM		240mm

LEGENDA:

- HRANICE POZEMKŮ NOVÝ STAV
- HRANICE ZÁJMOVÉHO ÚZEMÍ
- OBRYS DEMOLOVANÉHO OBJEKTU, SAMOSTATNÁ ZAK.Č.22037A
- PŘÍSTAVBA NOVÉHO OBJEKTU
- STAVEBNÍ ÚPRAVY STÁVAJÍCÍHO OBJEKTU
- ZPEVNĚNÉ PLOCHY POJÍŽDĚNÉ – ŽULOVÁ DLAŽBA 9/11
- ZPEVNĚNÉ PLOCHY POCHOZÍ – ŽULOVÁ MOZAIKA 5/7
- NOVÉ STROMY V MŘÍŽI
- NOVÝ ODVODŇOVACÍ ŽLAB

Zodpovědný projektant	Vypracoval	Kontroloval
Ing. Richard Müller	Ing. Petr Štěpánek	Ing. Petr Chval

PROFES PROJEKT spol. s r.o.
projektová a inženýrská činnost
Vejrichova 272, 511 01 Turnov
tel. 481 319 831
e-mail : profesprojekt@profesprojekt.cz
www.profesprojekt.cz

Místo:	Liberec	Stavební úřad: Liberec	Stupeň: DUR
Objednatel:	Technická univerzita v Liberci, Studentská 1402/2, Liberec		Datum: 06.2022
Akce:	TECHNICKÁ UNIVERZITA V LIBERCI OBJEKT E2 - KNIHOVNA TUL SO-03 VENKOVNÍ ÚPRAVY		Číslo zakázky: 22037
			Měřítko: 1:250 / Výtisk č.
Příloha:	SITUACE		Příloha č.: D.1.03.b-01