


PREFABRIKOVANÁ KANALIZAČNÍ ŠACHTA NA POTRUBÍ DO DN600

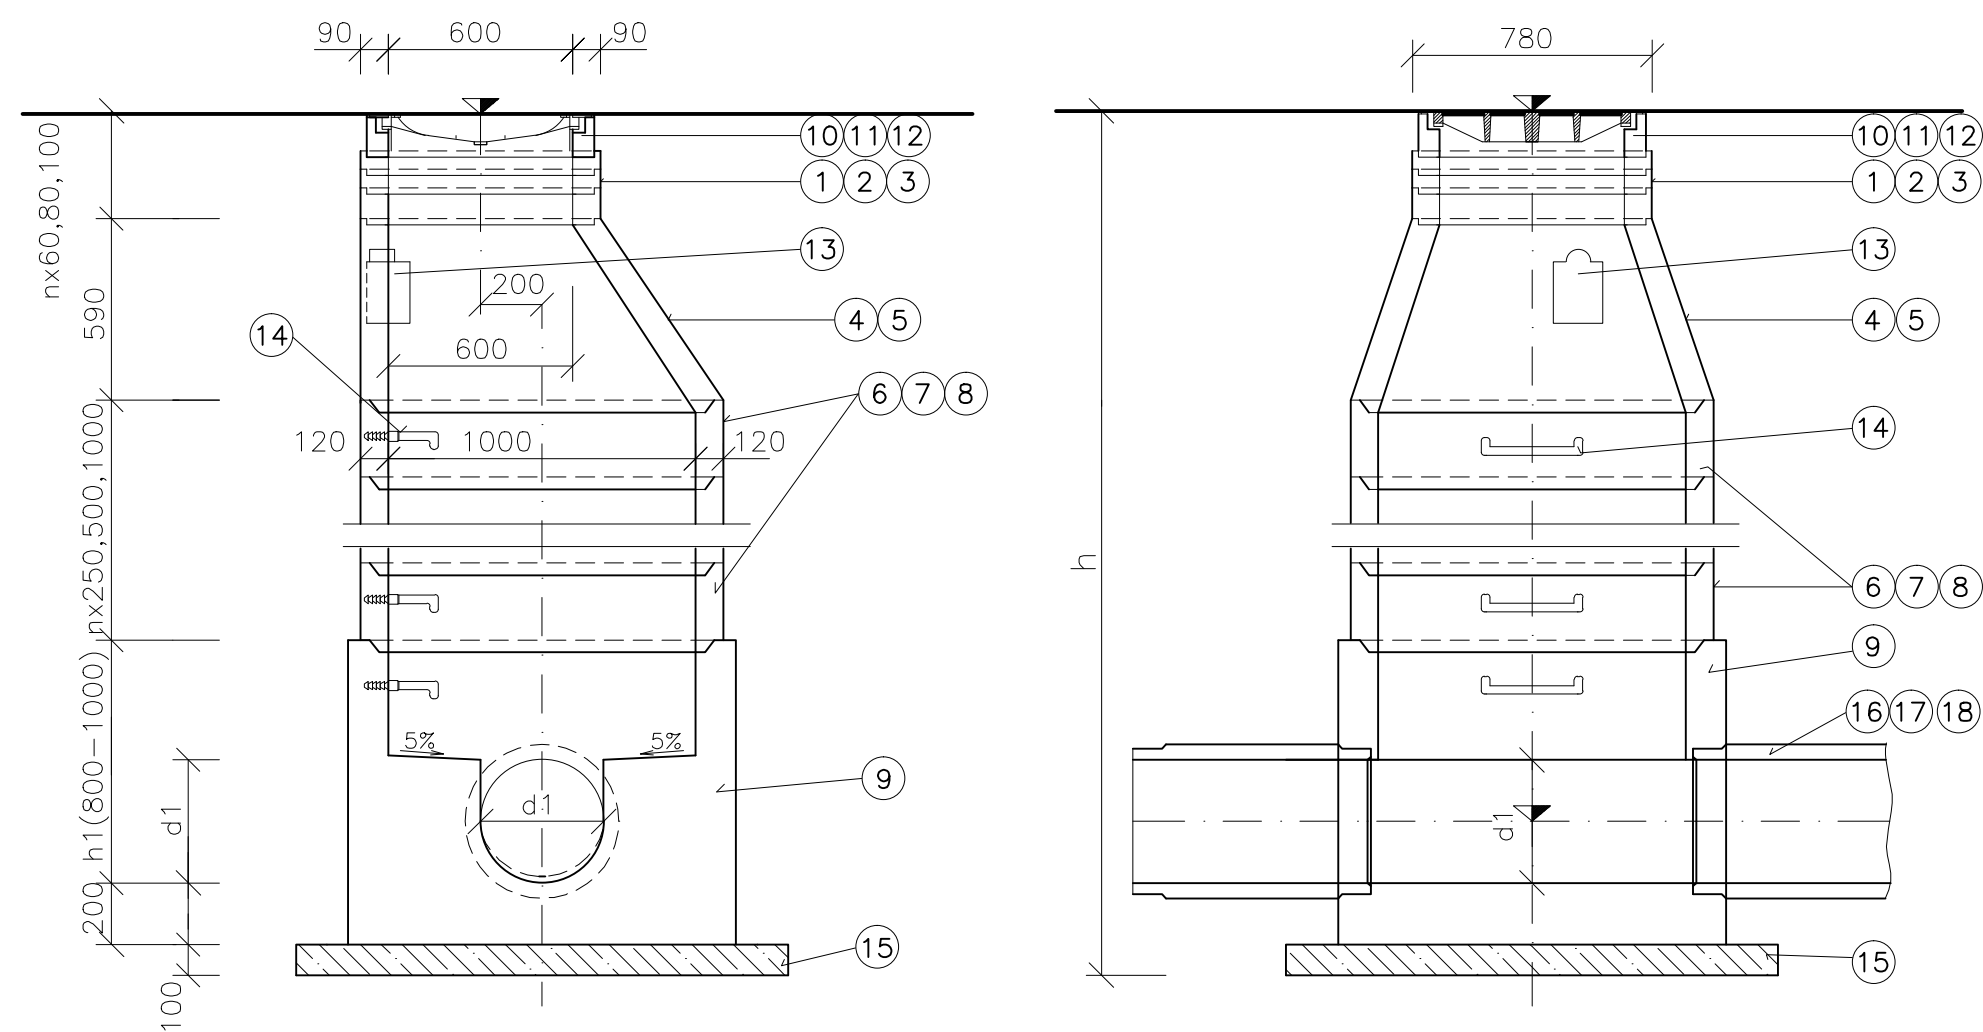

POZNÁMKA:

- VZOROVÁ ŠACHTA JE NAVRŽENA Z PREFABRIK. BETON. EURO DÍLCŮ PRO KAMENINOVÉ, BETONOVÉ A PLASTOVÉ TROUBY DO JMENOVITÉ SVĚTLOSTI 600 MM.
- NATOČENÍ PREFABRIKÁTŮ SR-M1000 PŘÍZPŮSOBIT ZAÚSTĚNÝM PŘÍPOJKÁM.
- PROPOJ KAMENINOVÉ A PVC TROUBY SE STĚNOU PREF. ŠACHTY PROVÉST VODOTĚSNÉ PŘÍSLUŠNÝM GUMOVÝM TĚSNĚNÍM.

LEGENDA

POZN.	POPIS
1	AR-V625x60 – TĚSNIT MONTÁŽNÍ PĚNOU "A" (HANNO-BRUNNENSCHAUM)
2	AR-V625x80 – TĚSNIT MONTÁŽNÍ PĚNOU "A" (HANNO-BRUNNENSCHAUM)
3	AR-V625x100 – TĚSNIT MONTÁŽNÍ PĚNOU "A" (HANNO-BRUNNENSCHAUM)
4	SH-M1000/625x600 S PRYŽOVÝM TĚSNĚNÍM
5	AP-M1000/625x200 S PRYŽOVÝM TĚSNĚNÍM
6	SR-M1000x250 S PRYŽOVÝM TĚSNĚNÍM
7	SR-M1000x500 S PRYŽOVÝM TĚSNĚNÍM
8	SR-M1000x1000 S PRYŽOVÝM TĚSNĚNÍM
9	SU-M1000x800 (1000) S PRYŽOVÝM TĚSNĚNÍM
10	ŠACHTOVÝ POKLOP TŘÍDA A 030 DIN EN 124/DIN 1229 – DO PARKU
11	ŠACHTOVÝ POKOP TŘÍDA B 125 DIN EN 124/DIN 1229 – MIMO VOZOVKY
12	ŠACHTOVÝ POKLOP TŘÍDA D400 LIT. S ODVĚTRÁNÍM DIN EN 124/DIN 1229
13	STUPADLO LITINA GG20, DIN 1212E, ČSN 42 20 20
14	STUPADLO KASI DIN 19555-A-ST, OCEL JÁDRO S PE POVLAKEM
15	BETON PODKLADNÍ C12/15
16	KAMENIN.TROUBY ČSN EN-295 KT150-500/1500 S POLYUR.(PRYŽ.) TĚSNĚNÍM
17	BET. TROUBY DN 600/2500 DLE DIN 4032 S INTEGR. TĚSNĚNÍM
18	PVC TROUBY DLE DIN 19 534 PIPLIFE KG (JUMBO, ULTRA-RIB) DN200-400/5000

Zodpovědný projektant	Vypracoval	Kontroloval	 PROFES PROJEKT spol. s r.o. projektová a inženýrská činnost Vejřichova 272, 511 01 Turnov tel. 481 319 831 e-mail : profesp@profesprojekt.cz www.profesprojekt.cz
Ing. Richard Müller	Ota Hördler	Ing. Petr Chval	
			

Místo: Liberec	Stavební úřad: Liberec	Stupeň	DUR
Objednatel: Technická univerzita v Liberci, Studentská 1402/2, Liberec		Datum	06.2022
Akce: TECHNICKÁ UNIVERZITA V LIBERCÍ OBJEKT E2 - KNIHOVNA TUL IO-06 DEŠŤOVÁ A SPLAŠKOVÁ KANALIZACE		Číslo zakázky	22037
		Měřítko	Výtisk č.
Příloha: VZOROVÁ KANALIZAČNÍ ŠACHTA	Příloha č. D.2.06.b-05		