


koncepční studie budovy E2
půdorys 5np

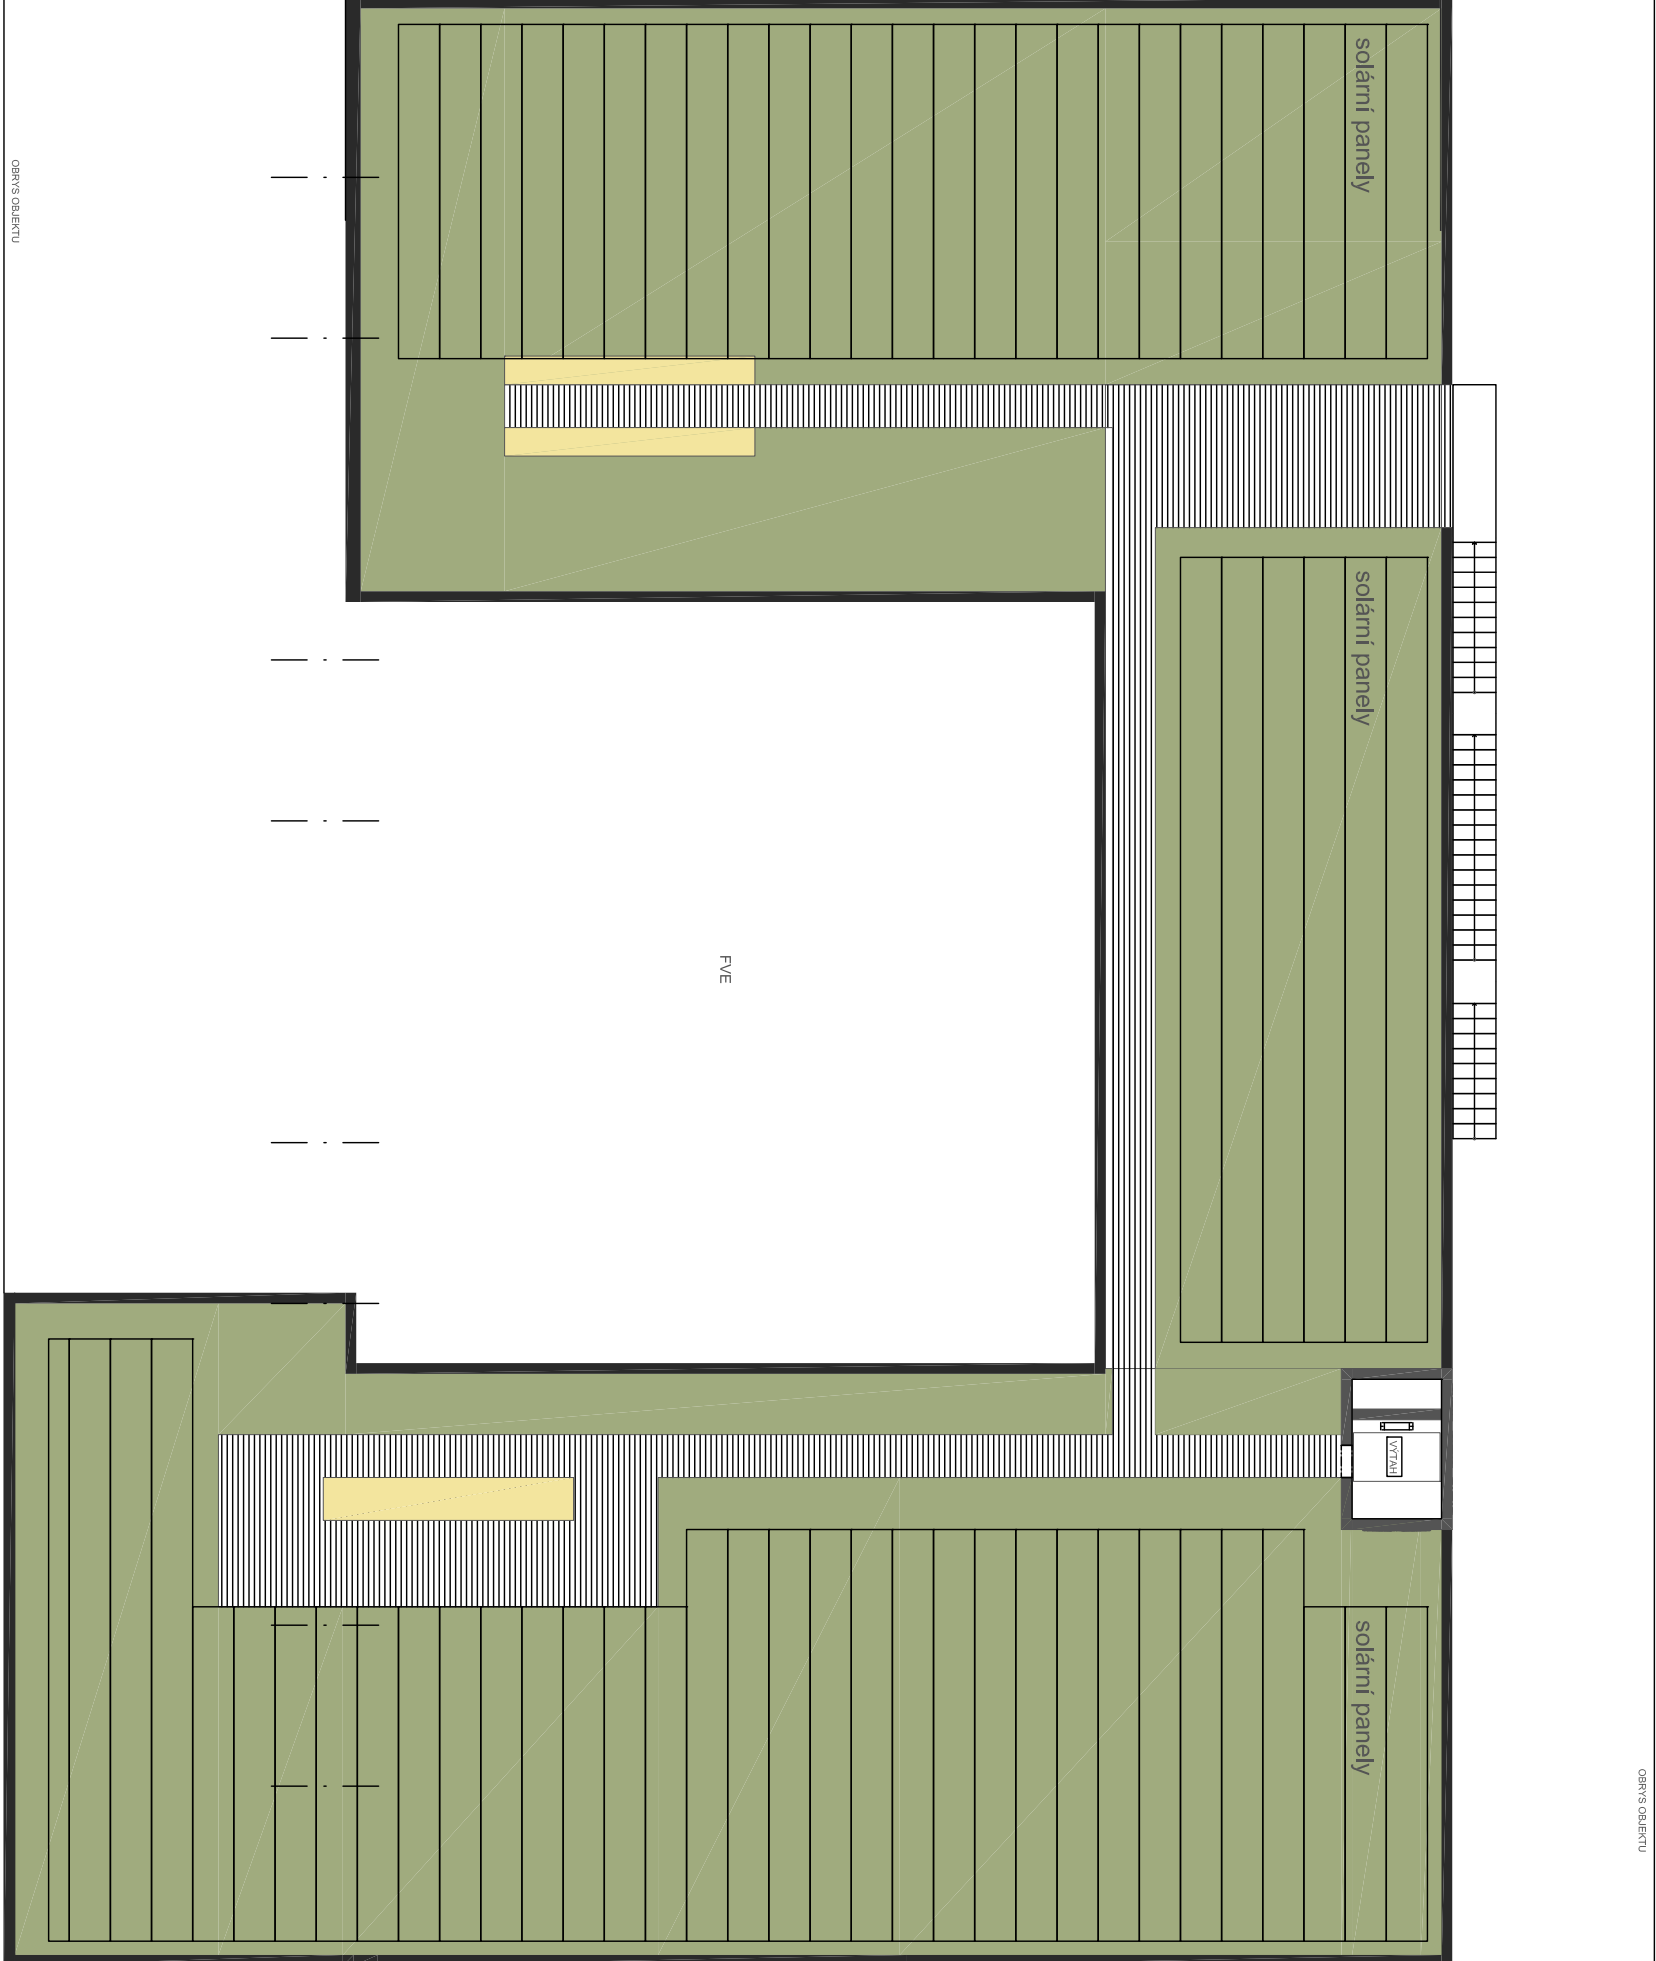

OBRYŠ OBJEKTU

solární panely

solární panely

solární panely

VSTUP

FVE



8

6

7

5

4

3

2

1

1