


koncepční studie budovy E2  
ŘEZ B-B

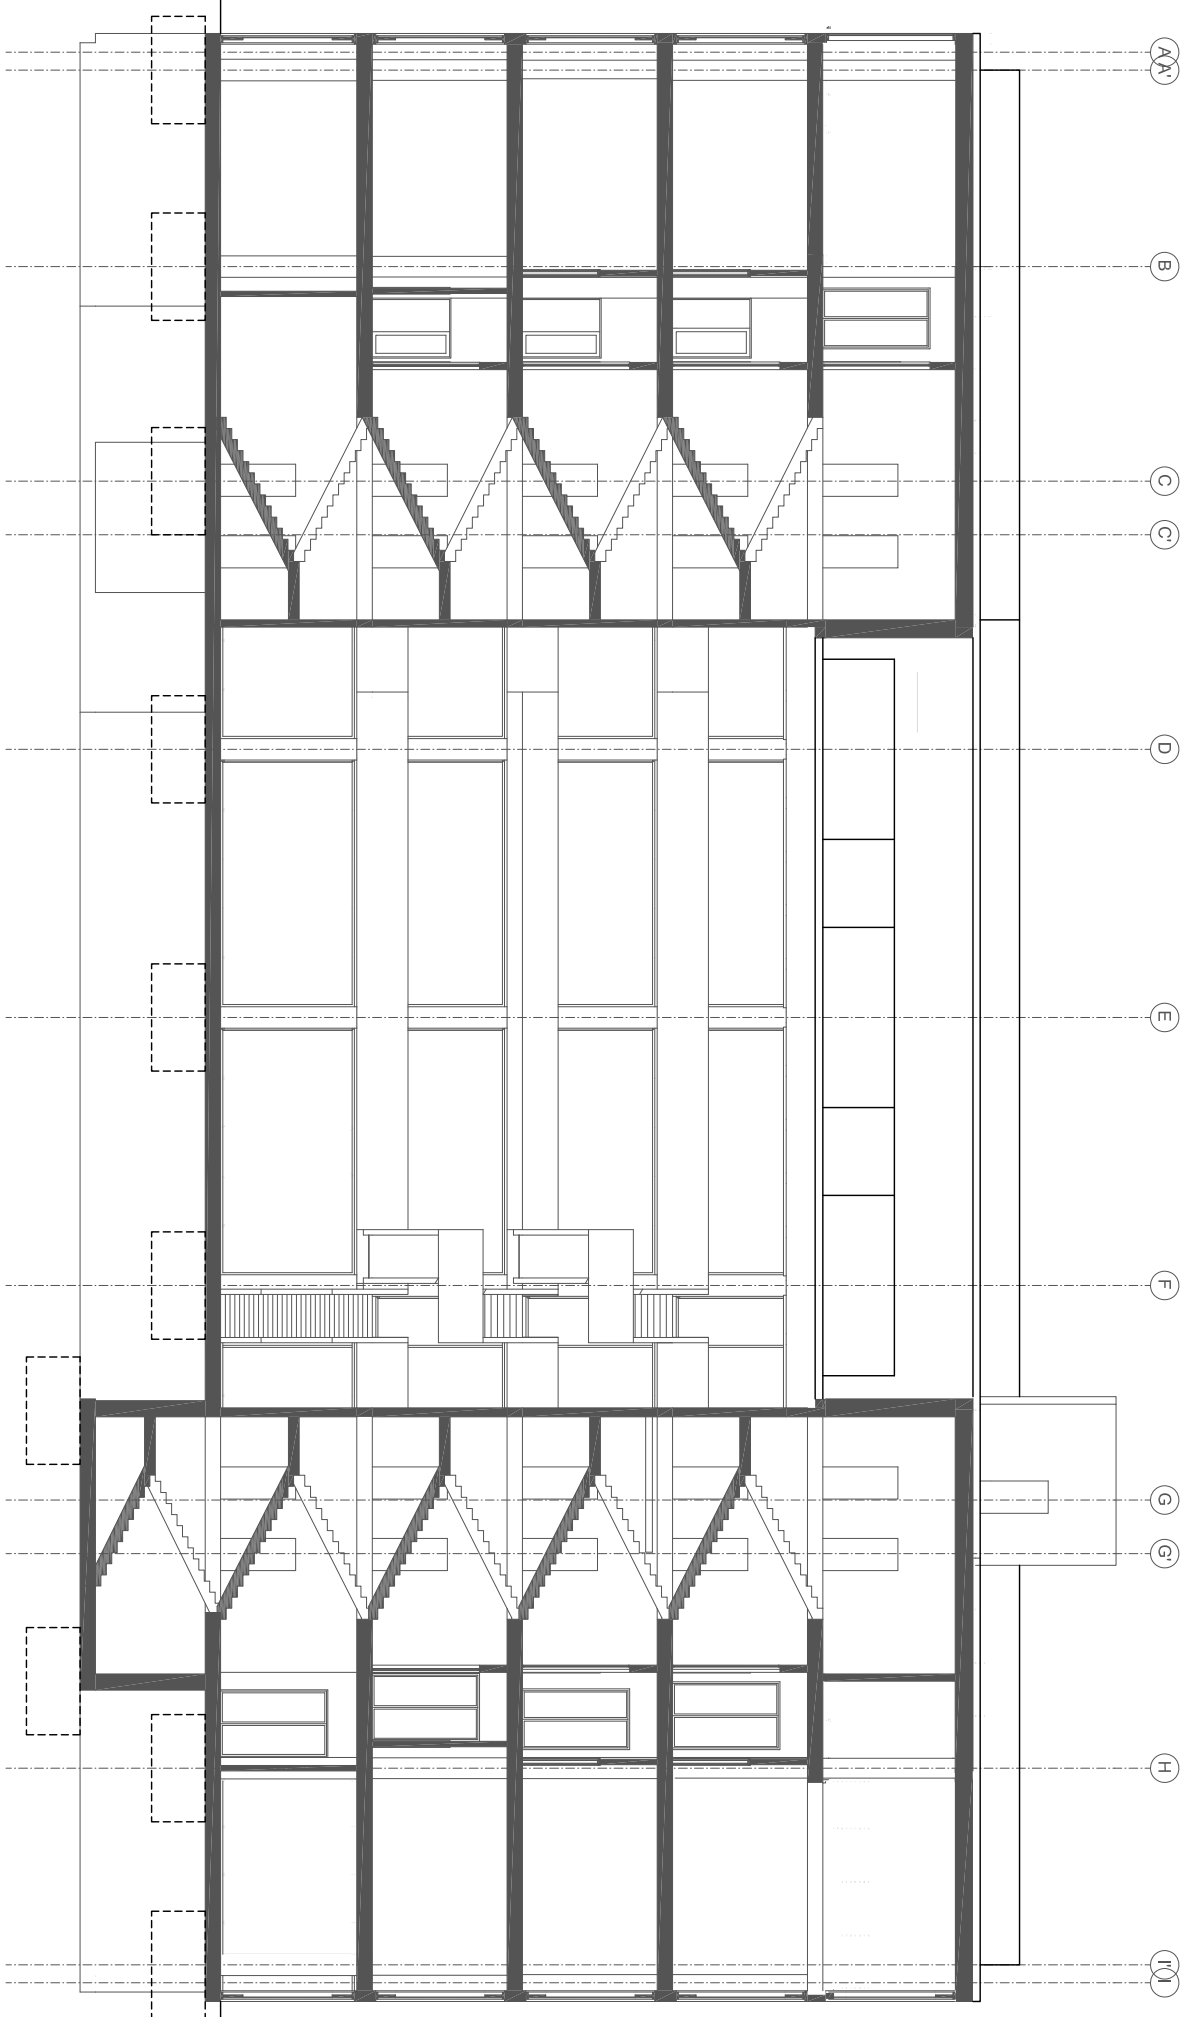

E1  
/1

C  
p