


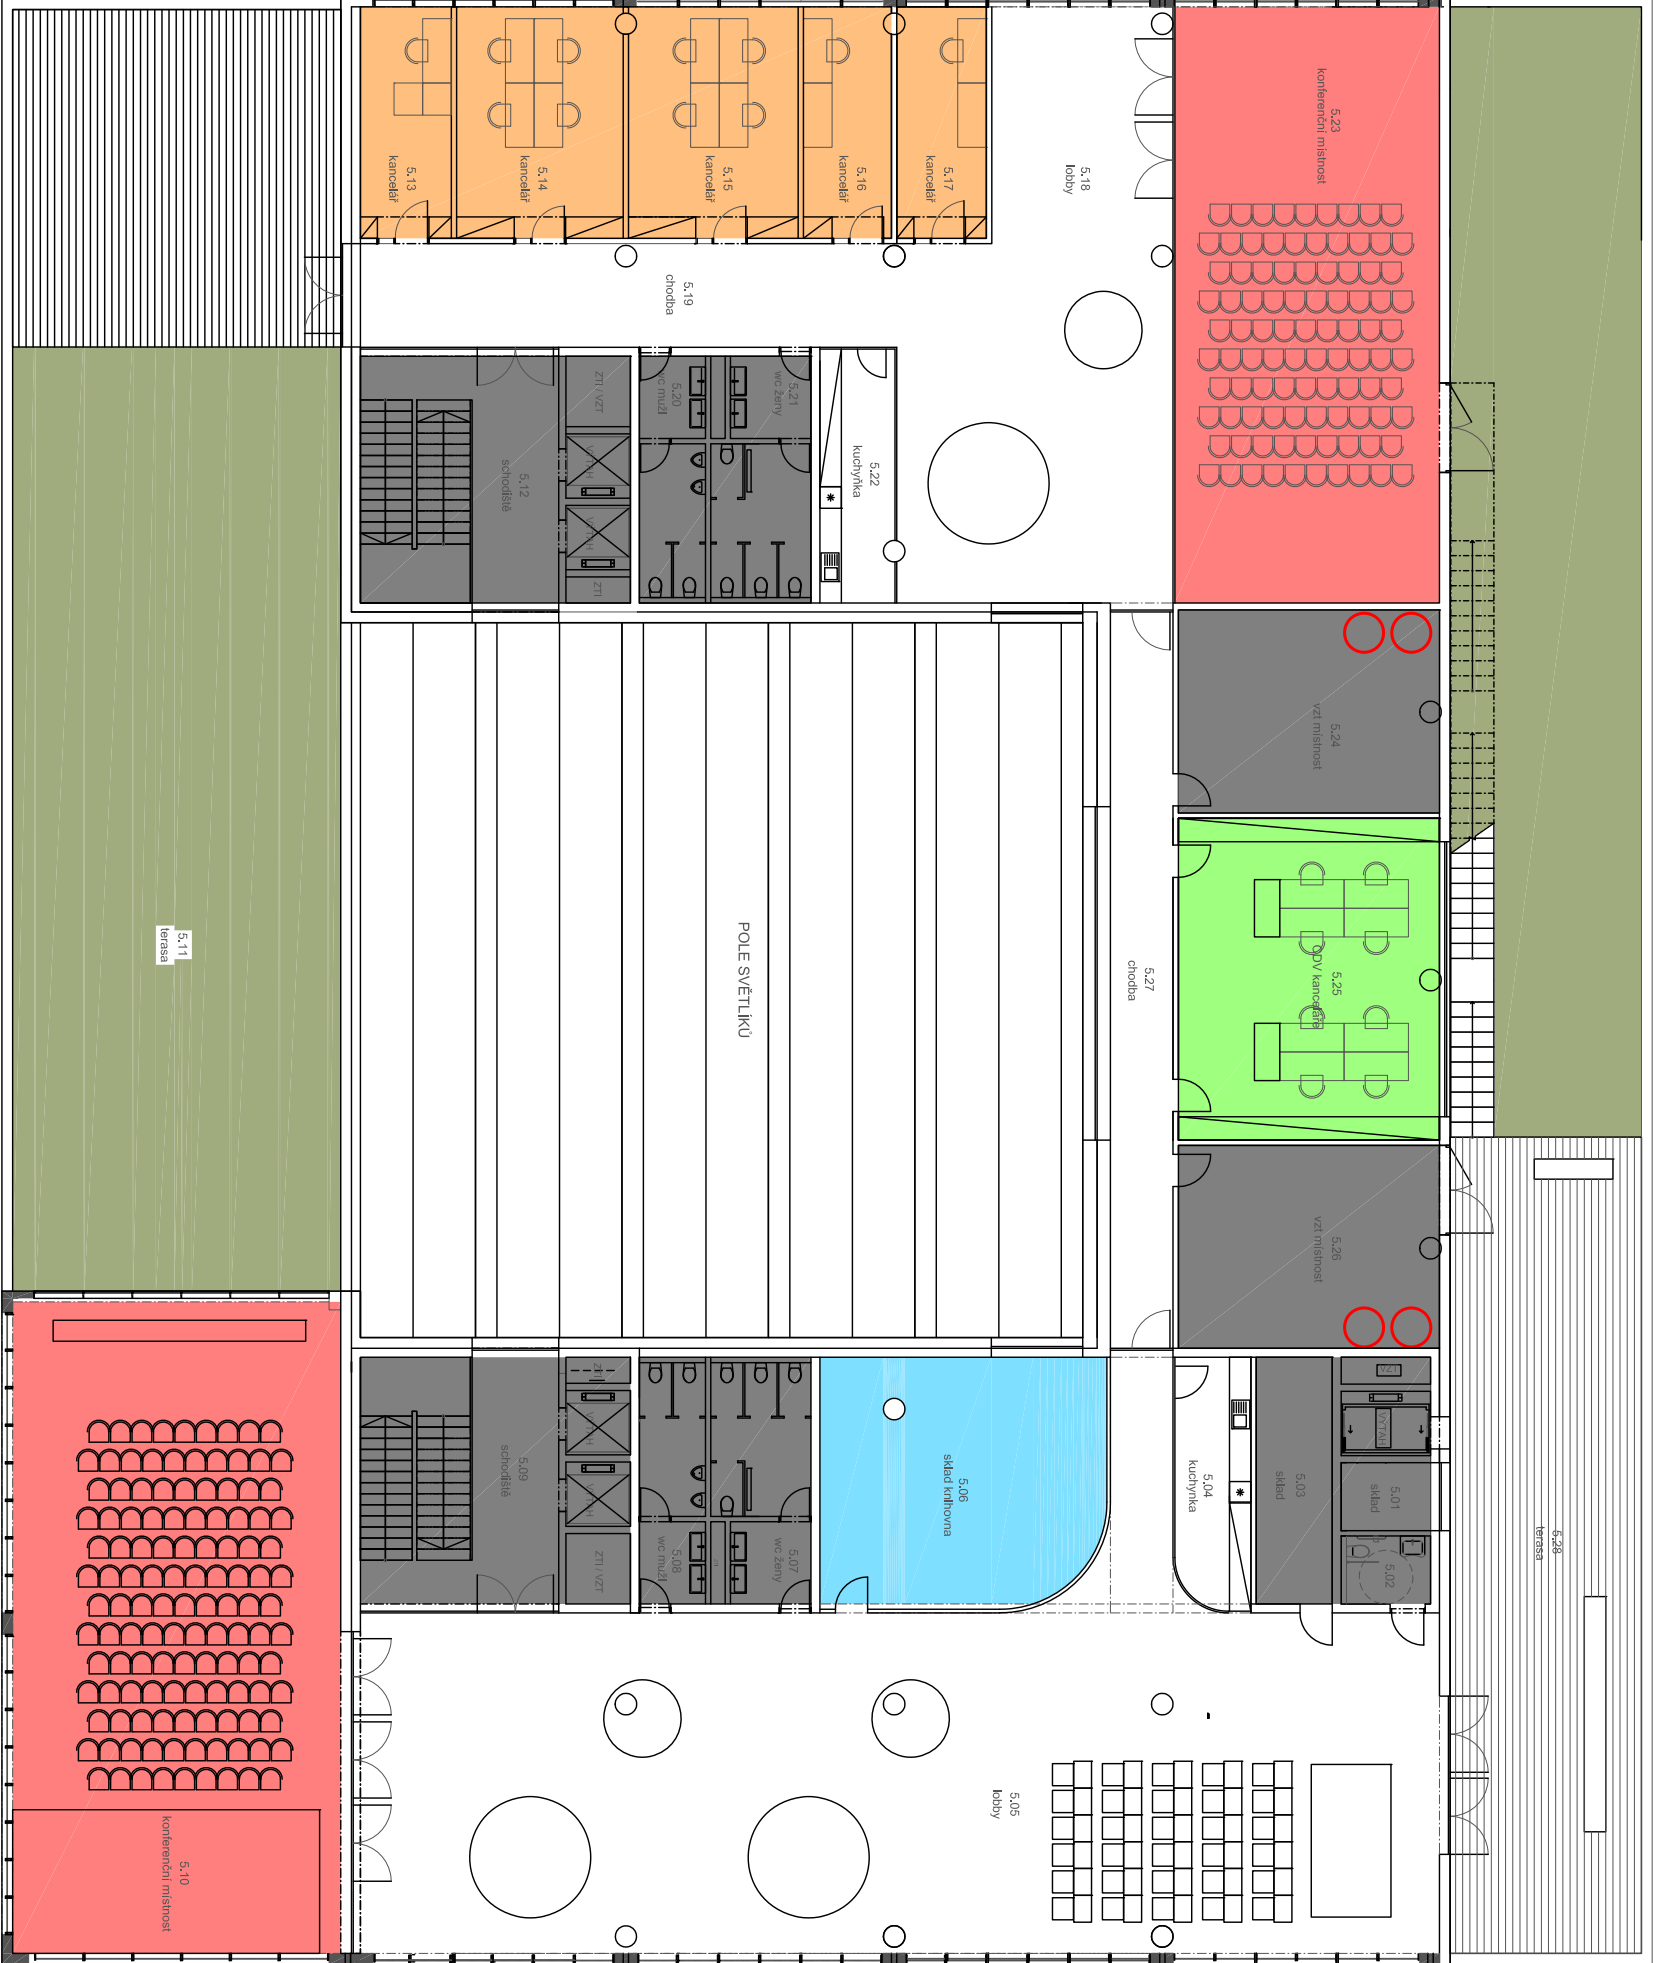

koncepční studie budovy E2
půdorys 5np



| č. | název místnosti | plocha (m2) |
|----------------------------------|----------------------|-------------|
| 5.01 | sklad | |
| 5.02 | bezbariérové wc | |
| 5.03 | sklad | |
| 5.04 | kuchyně | |
| 5.05 | lobby | |
| 5.06 | sklad knihovna | |
| 5.07 | wc ženy | |
| 5.08 | wc muži | |
| 5.09 | schodiště | |
| 5.10 | konferenční místnost | |
| 5.11 | terasa | |
| 5.12 | schodiště | |
| 5.13 | kancelář | |
| 5.14 | kancelář | |
| 5.15 | kancelář | |
| 5.16 | kancelář | |
| 5.17 | kancelář | |
| 5.18 | lobby | |
| 5.19 | chodba | |
| 5.20 | wc muži | |
| 5.21 | wc ženy | |
| 5.22 | kuchyně | |
| 5.23 | konferenční místnost | |
| 5.24 | vzt | |
| 5.25 | CDV | |
| 5.26 | vzt | |
| 5.27 | chodba | |
| 5.28 | terasa | |
| celková plocha včetně konstrukcí | | 1472 m2 |

tabulka místností

