



koncepční studie budovy E2  
půdorys 4np

č.	název místnosti	plocha (m2)
4.01	knihovna	
4.02	kancelář	
4.03	kancelář	
4.04	kancelář	
4.05	kancelář	
4.06	kancelář	
4.07	kancelář	
4.08	kancelář	
4.09	bezbariérové wc - ženy	
4.10	bezbariérové wc	
4.11	wc ženy	
4.12	wc muži	
4.13	zasedací místnost	
4.14	chodba	
4.15	schodiště	
4.16	děkan	
4.17	kancelář	
4.18	kancelář	
4.19	chodba	
4.20	konferenční místnost	
4.21	učebna	
4.22	schodiště	
4.23	kancelář	
4.24	kancelář	
4.25	kancelář	
4.26	kancelář	
4.27	kancelář	
4.28	kancelář	
4.29	schodiště	
4.30	chodba	
4.31	zasedací místnost - doktorandi	
4.32	kuchyně	
4.33	wc muži	
4.34	wc ženy	
4.35	servisovna	
4.36	bezbariérové wc - muži	
celková plocha včetně konstrukcí		2540 m2

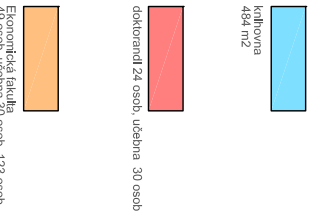

8

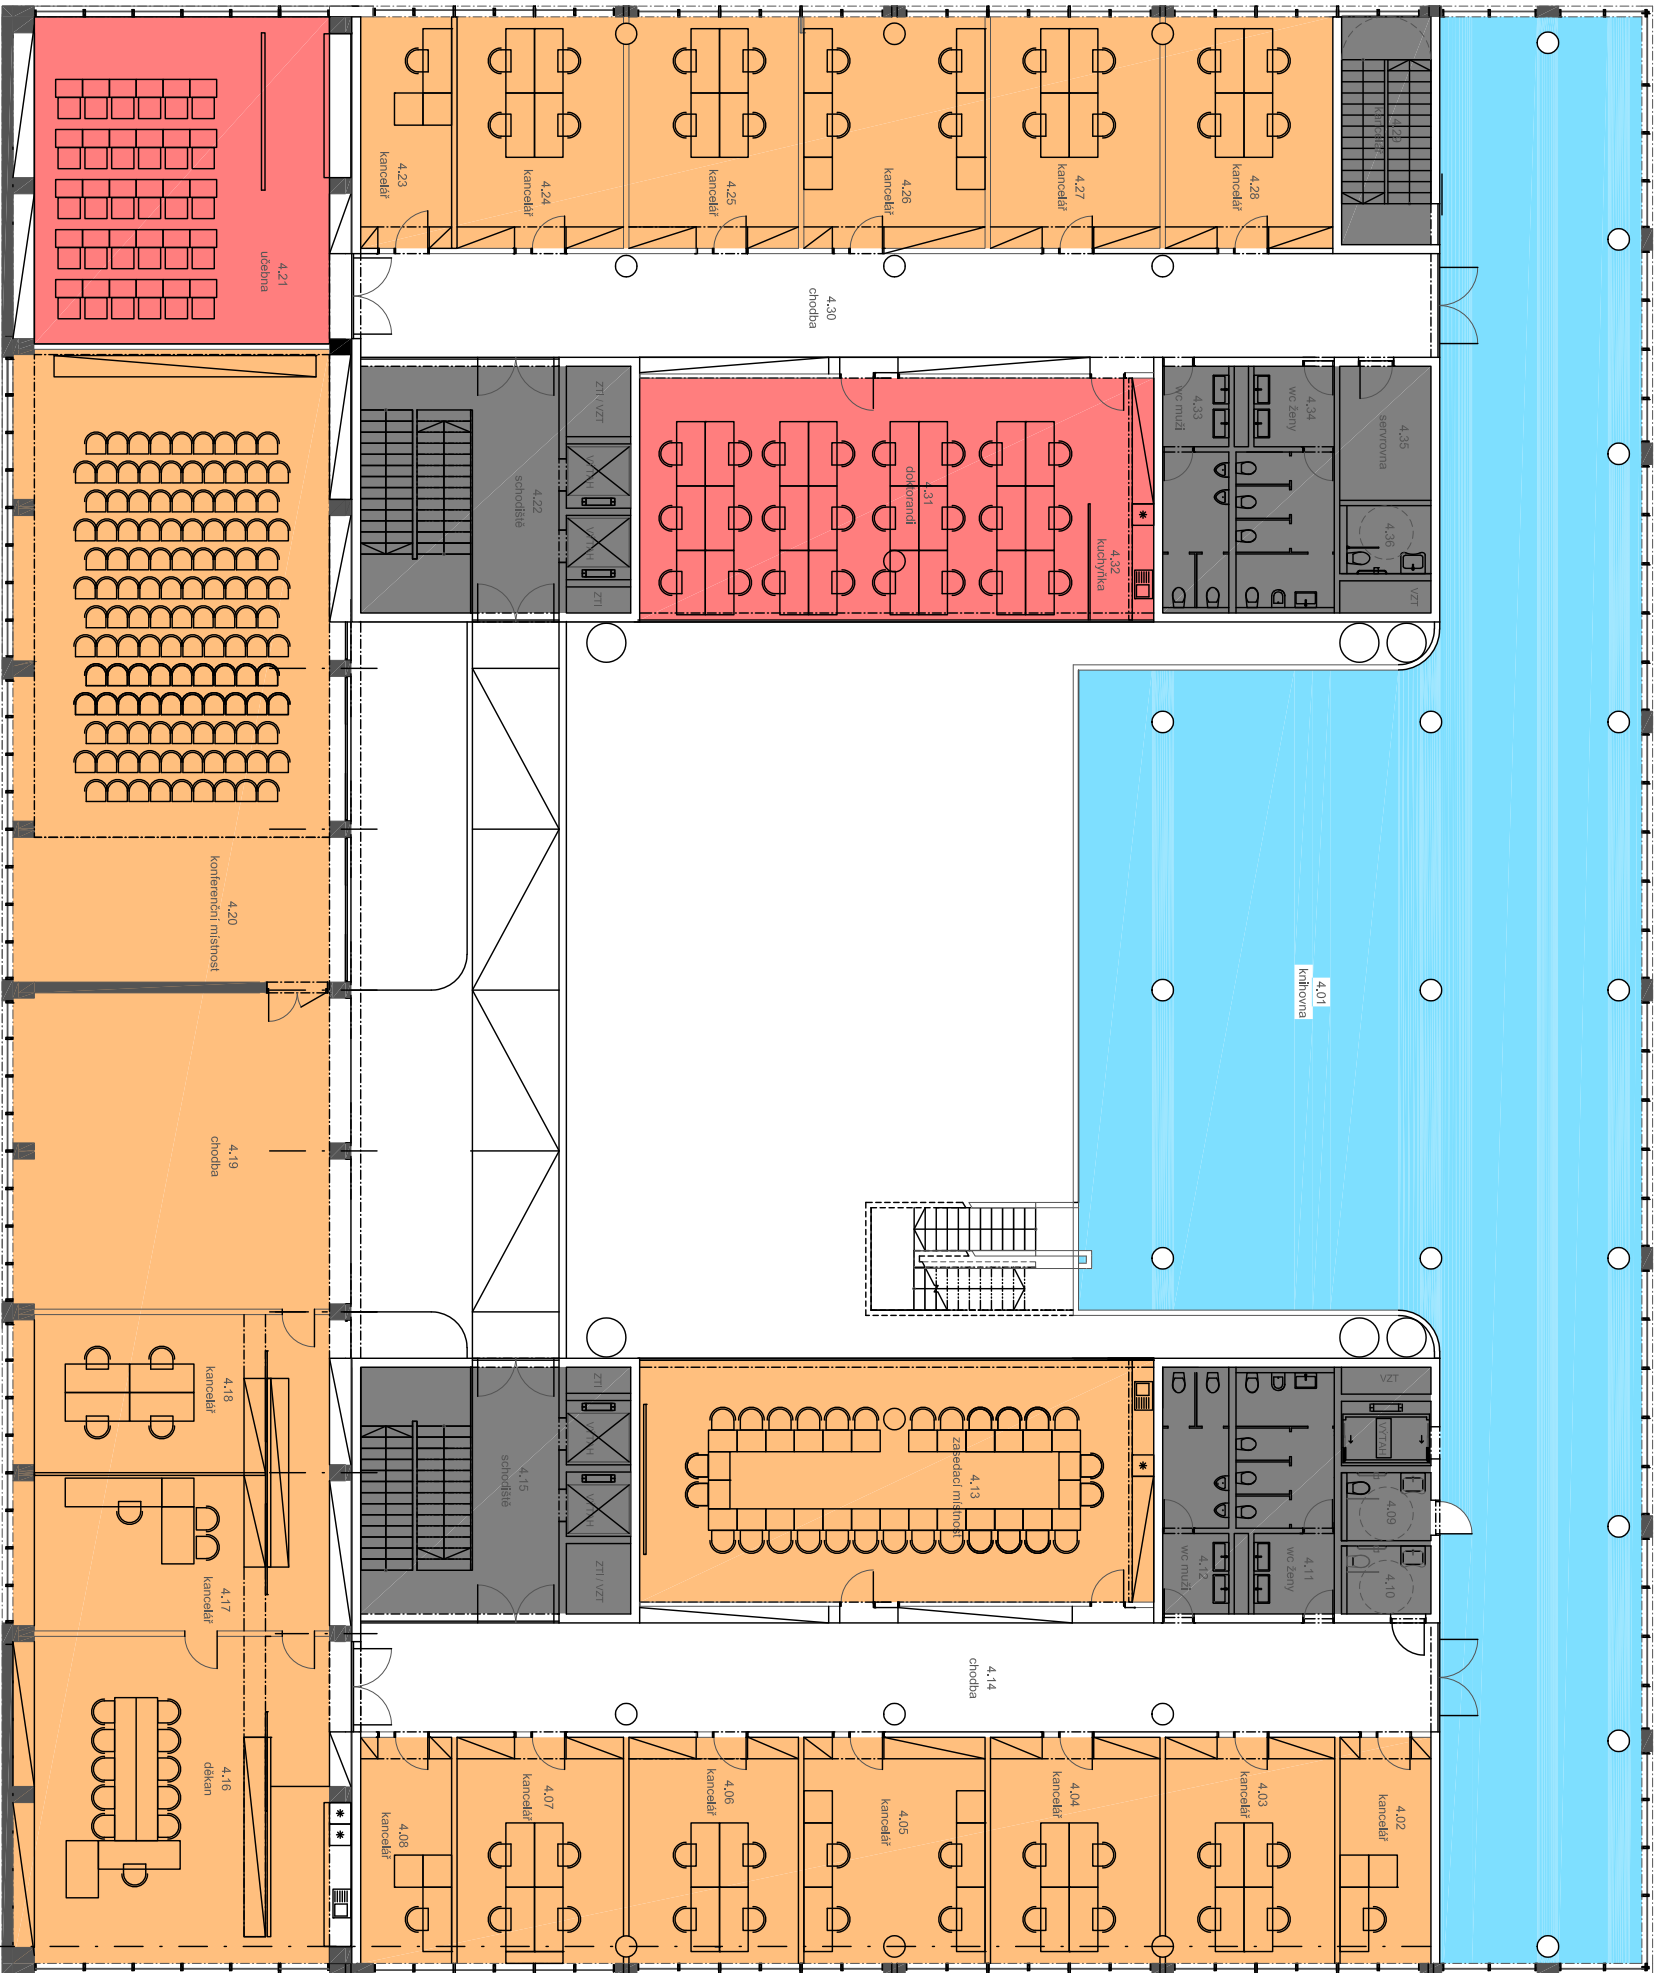

6  
7

5

4

3

2

1  
1'

1