


koncepční studie budovy E2  
půdorys 1pp

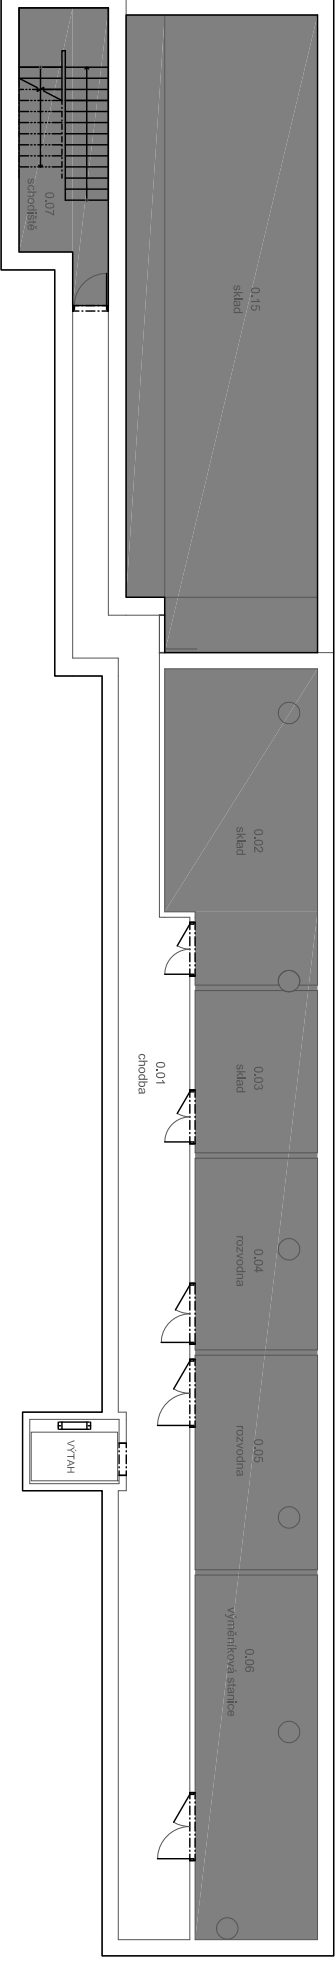

č.	název místnosti	plocha (m2)
0.01	chodba	
0.02	sklad	
0.03	sklad	
0.04	rozvodna	
0.05	rozvodna	
0.06	výměňková stanice	
0.07	schodiště	
0.08	technické zázemí	
0.09	chodba	
0.10	schodiště	
0.11	technické zázemí	
0.12	technické zázemí	
0.13	chodba	
0.14	sklad	
0.15	sklad	
celková plocha včetně konstrukcí		776 m2

