



ŘEZ A - A´

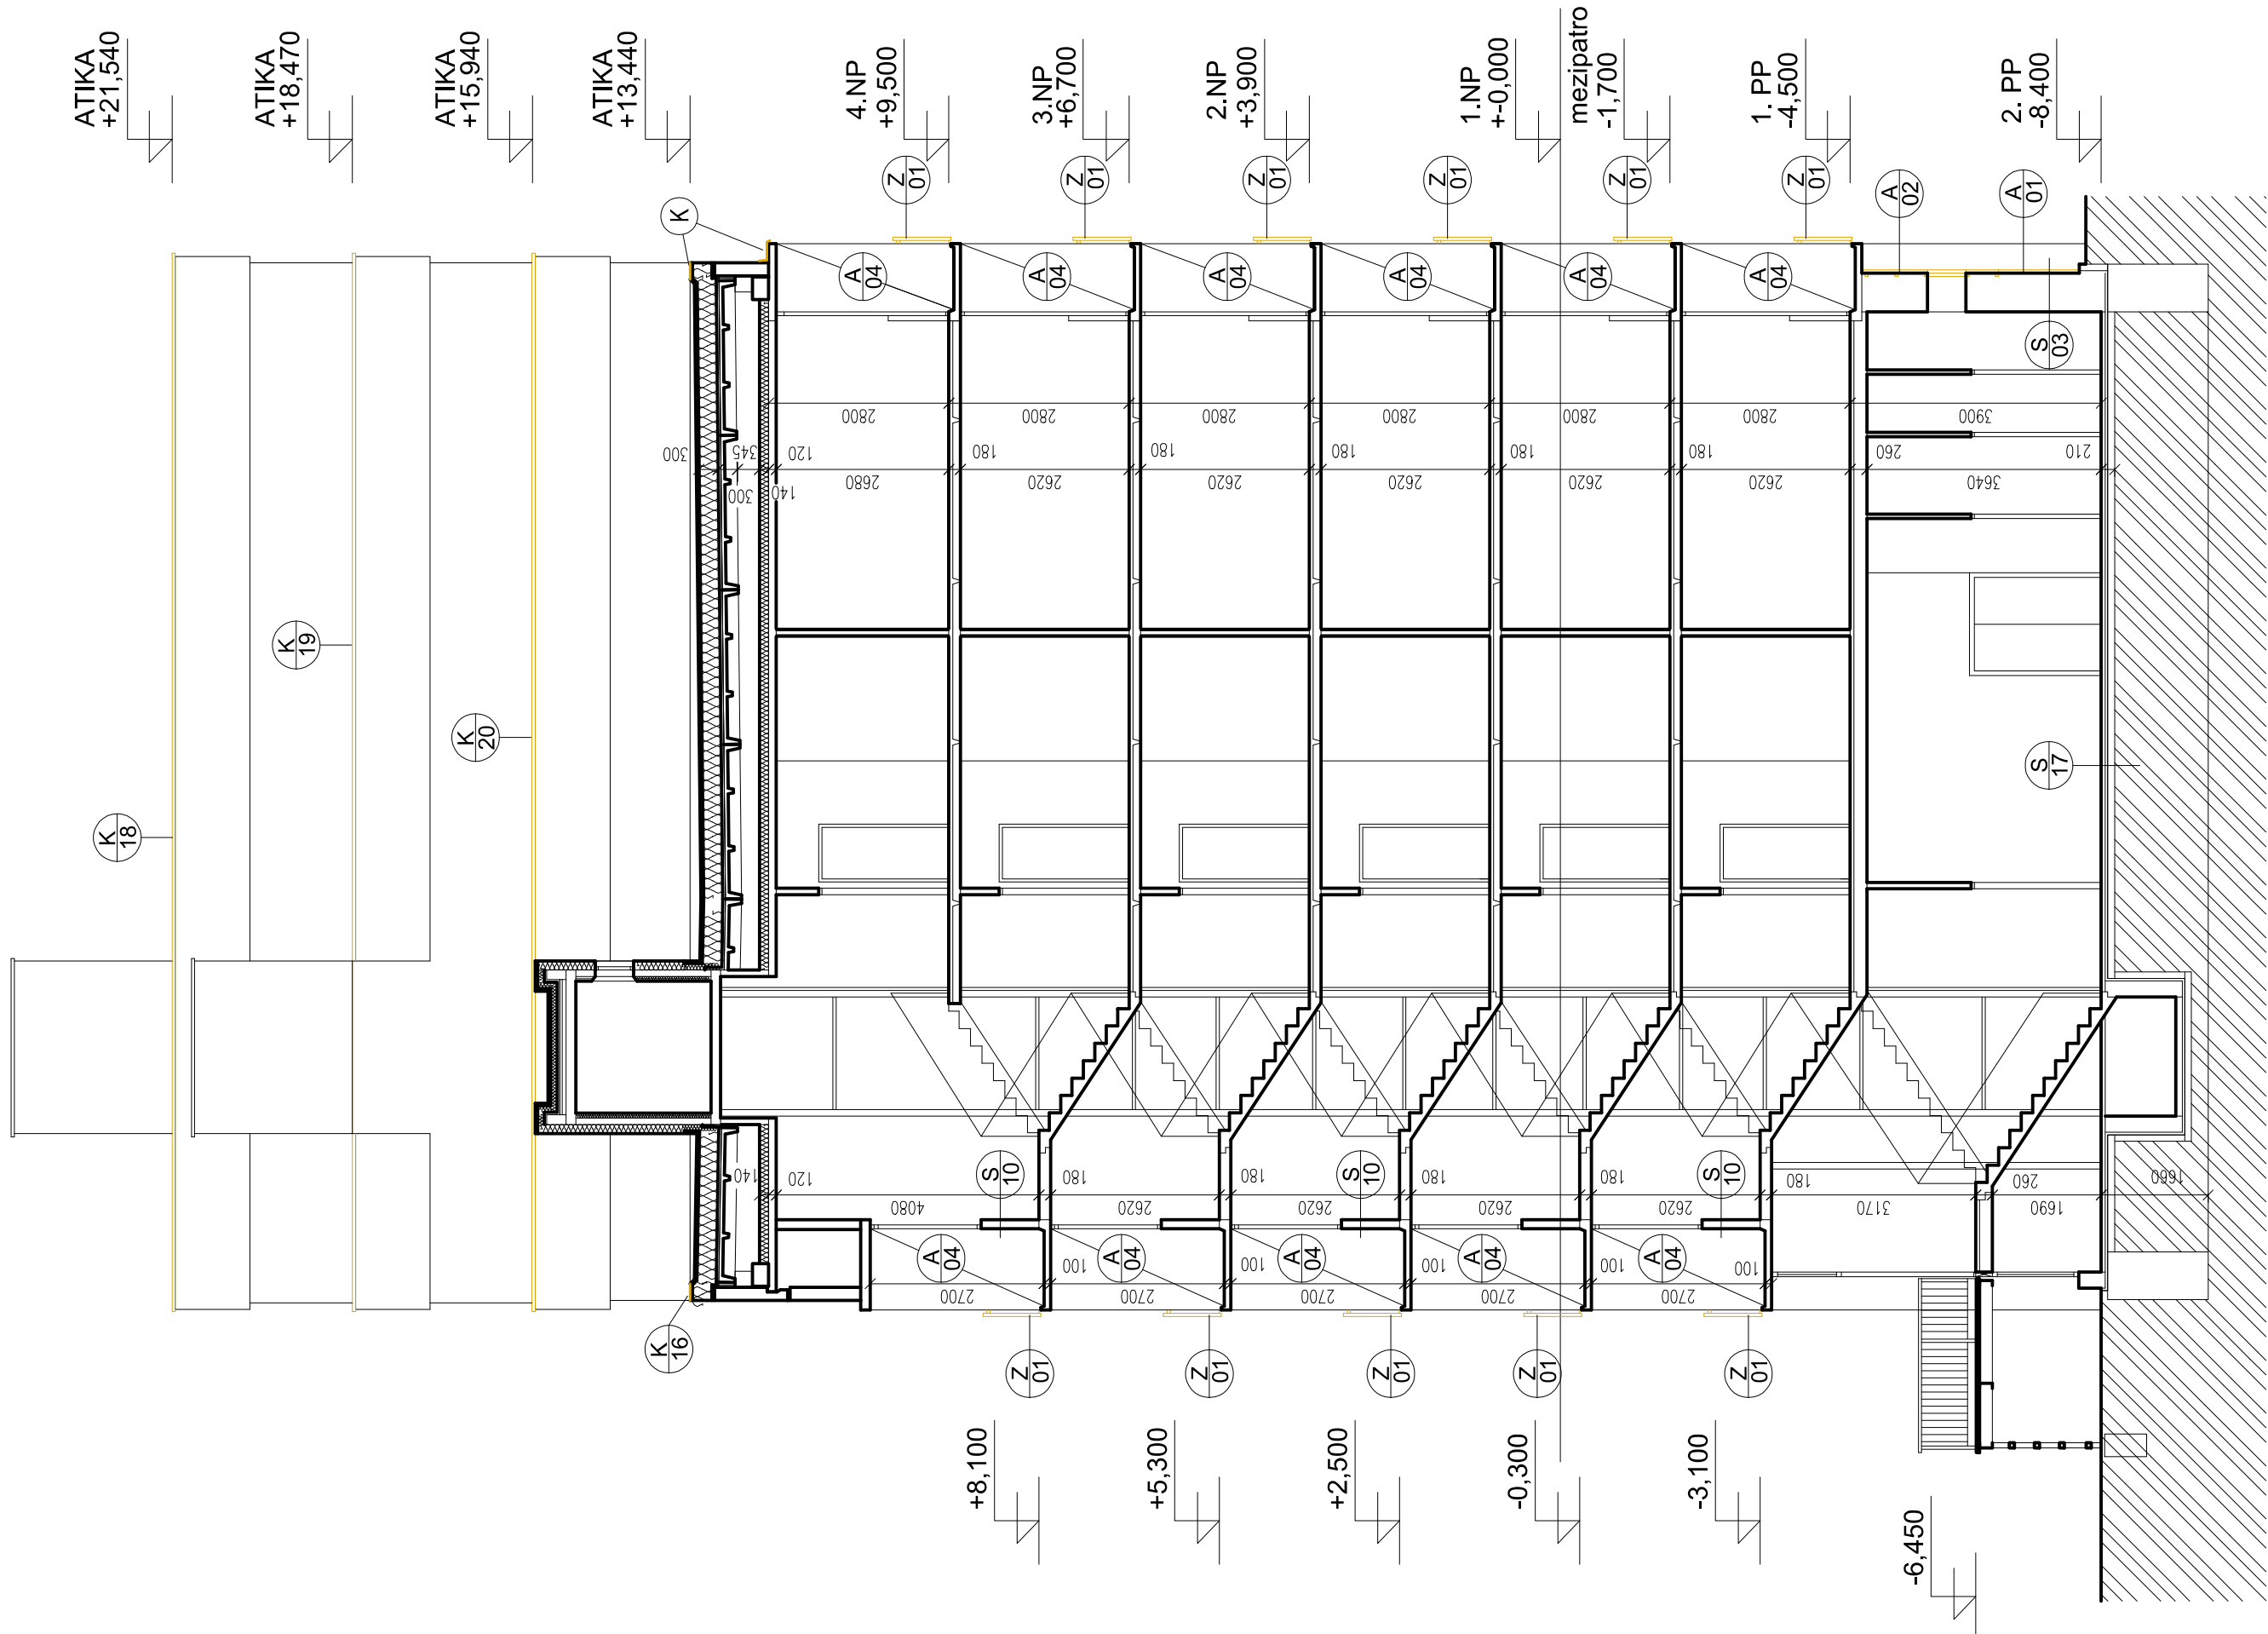

ŘEZ B - B´

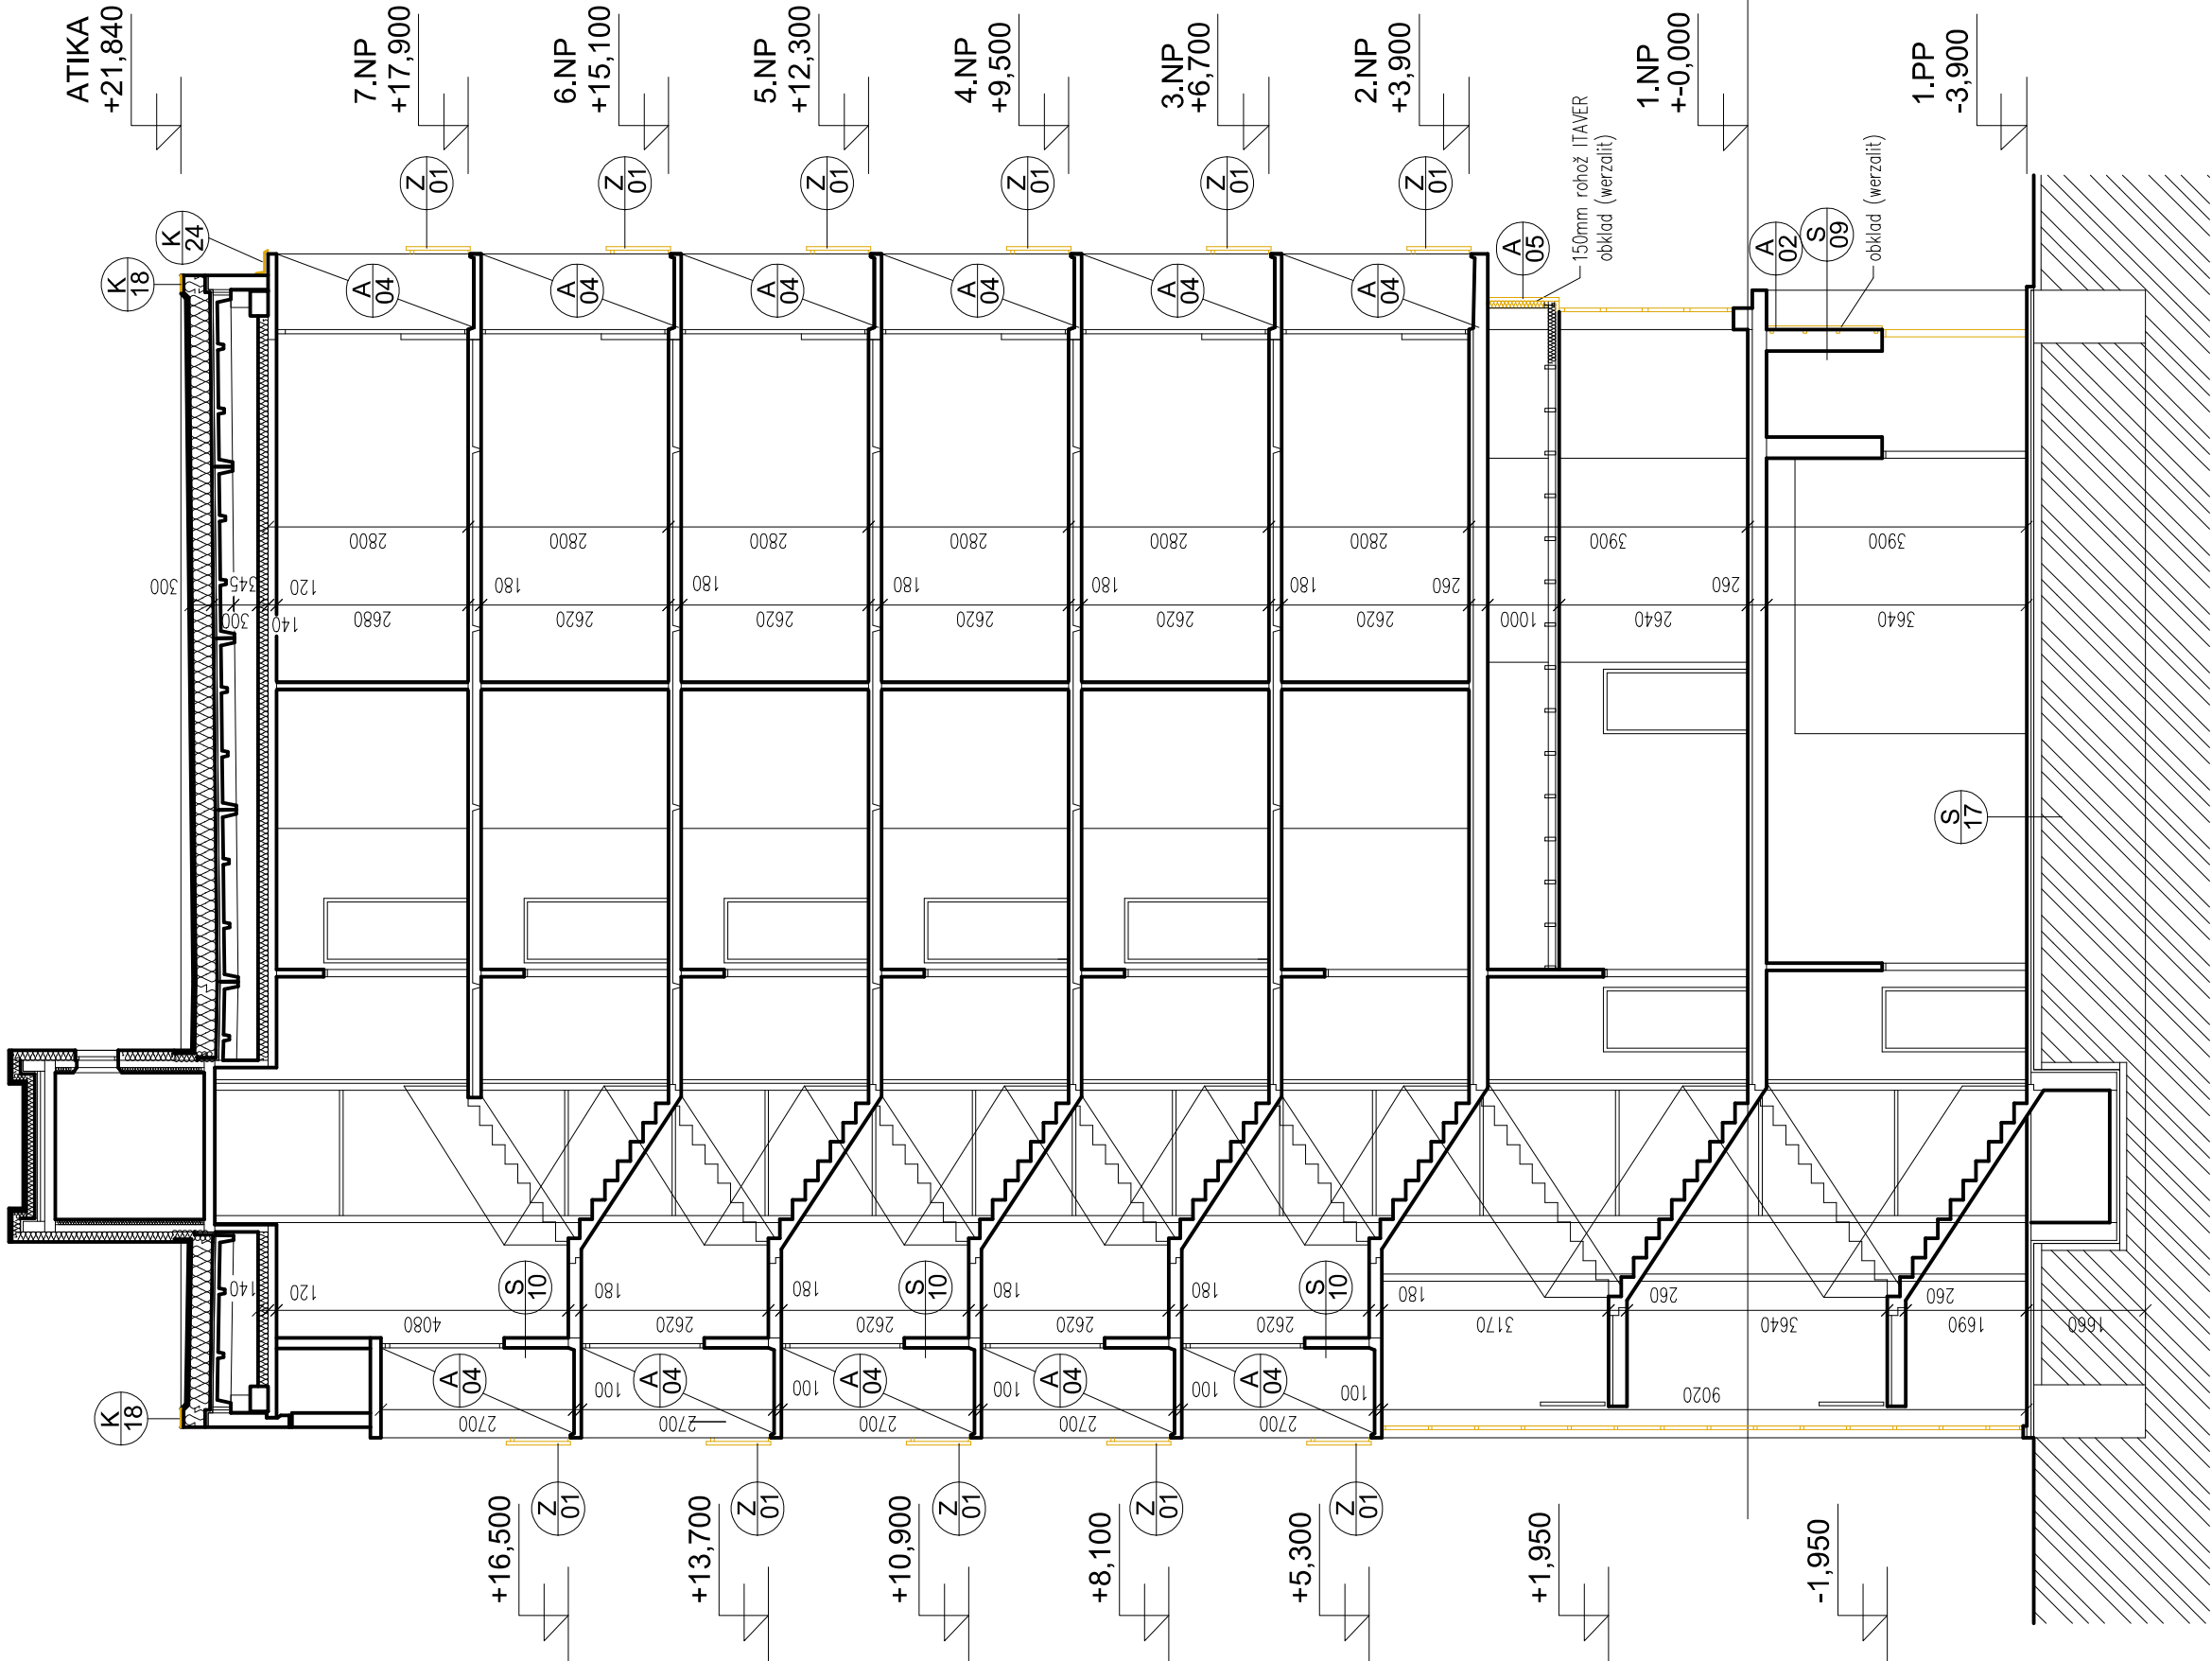


VÝPIS SKLADEB A MATERIÁLU

- S03 PILÍŘ MEZI OKNY 2.PP
OMÍTKA
ŽELEZOBETONOVÝ PILÍŘ TL. 30mm
TEPLENÁ IZOLACE Z EPS TL. 80mm
FASÁDNÍ OMÍTKA
- S09 OBVODOVÁ STĚNA U DVEŘÍ 1.PP, 1.NP
OMÍTKA
OBVODOVÉ ZDIVO PLYNOSLIKÁT TL. 300mm
OBKLAD WERSALIT VČ. NOSNÉHO ROŠTU)
- S10 OBVODOVÁ STĚNA, PARAPET LODŽIOVÉ STĚNY
VNITŘNÍ SDK DESKA
RÁMOVÁ KONSTRUKCE VYPLNĚNÁ TER. IZOLACÍ
Z MINERÁLNÍ VLNÝ TL.100mm
VNĚJŠÍ DESKA (OSB)
NÁTER
- S17 PODLAHA NA TERÉNU
KONSTRUKCE PODLAHY TL. 60mm
HYDROIZOLACE - SKLOBIT TL. 4mm
PODKLADNÍ BETON S KÁŘI SÍTLI TL. 150mm

VÝPIS PRVKŮ

- KLEMPÍŘSKÉ VÝROBKY
K03 - K12 OPLECHOVÁNÍ PARAPETU OKEN, ATIKY- DEMONTÁŽ
- ZÁMEČNICKÉ VÝROBKY
Z01- Z03 ZABRADLÍ-DEMONTÁŽ
- OSTATNÍ VÝROBKY
A01 KAMENNÝ OBKLAD- ZÚSTANE ZACHOVÁN
A02 WERZALITOVÝ OBKLAD VČ. NOSNÉHO ROŠTU- DEMONTÁŽ
A03 STÁVAJÍCÍ KONTAKTNÍ ZATEPLOVACÍ SYSTÉM Z EPS TL. 80mm A FASÁDNÍ OMÍTKA- DEMONTÁŽ
A04 DŘEVĚNÝ OBKLAD- DEMONTÁŽ
A05 PODHLED - DEMONTÁŽ VČ. TEPLENÉ IZOLACE

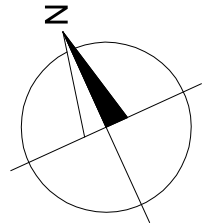

Autorizační razítko	Investor	Projekční kancelář
	Technická univerzita v Liberci Studentská 1402/2 461 17 Liberec 1	Ing. Radovan Novotný Projektant v oboru PS Vesecká 97 Liberec 6
		IČO:490 80 300, č.autorizace: 0500722 mail: novotny@unirelax.cz, tel:485 13 36 55, 602433611

Vedoucí proj.	Zodpovědný proj.	Vypracoval	Stupeň	DSP
Ing. Radovan Novotný		Kateřina Čihulová	Ev. číslo	14/2021
			Formát	4 x A4
Akce			Datum	I.2021
			Měřítka	1 : 100
Název akce			Číslo paré	Číslo výkresu
Zlepšení tepelné ochrany obvodového pláště koleji Harcov, budovy "D"				
Výkres				
Řez A-A´ a řez B-B´ BOURACÍ PRÁCE				

B07