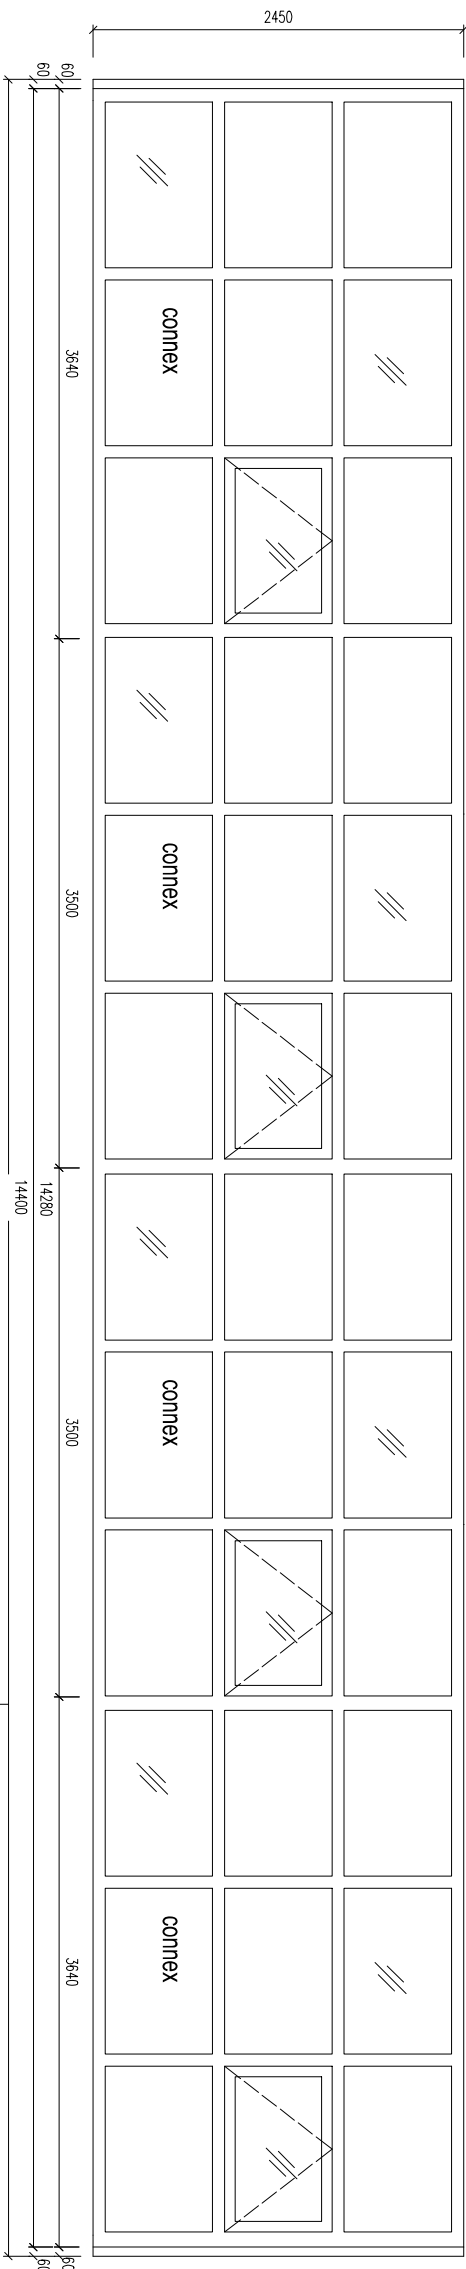
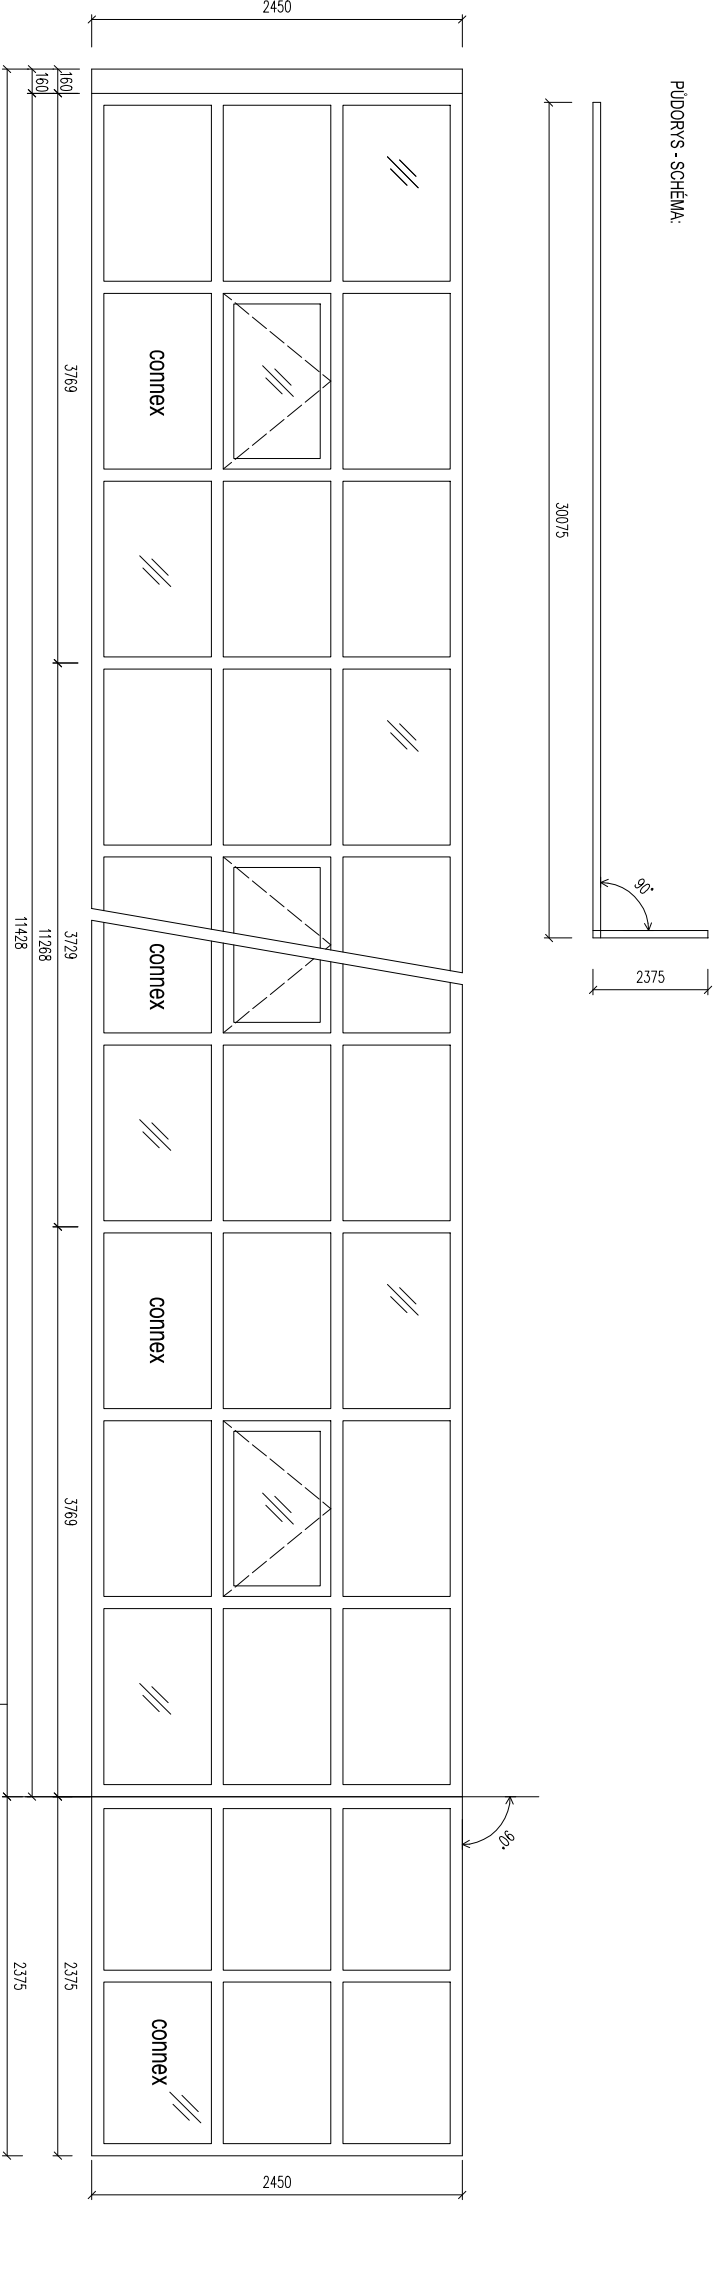


OZNAČENÍ	SCHEMA	POPIS	POČET KUSŮ
09	<div>PROSKLENÁ STĚNA 1400x2450</div> 	<div>PROSKLENÁ STĚNA Z HLINIKOVÝCH TEPELNĚ IZOLAČNÍCH PROFILŮ S ROZŠÍŘENÍM NA LEVÉ / PRAVÉ STRANĚ Š. 140mm 1400x2450, Uw = 0,9 (W/m K)</div> <div>Rám i křídlo z hliníkových profilů s přerušeným tepelným mostem a s osazovacím profilem</div> <div>BARVA: interier - bílá exteriér - červená dle volby investora</div> <div>SKLO: čířé, tepelně izolační trojsklo spodní řada - bezpečnostní izol. trojsklo CONNEX</div> <div>KOVÁNÍ: celobodové sklopné, umožňující mikroventilaci</div> <div>KLÍČKA: PVC bílá (bezpečnostní)</div> <div>PARAPET: vnitřní parapety budou nové provedeny ze stávajícího kamenného obkladu stávající kamenný obklad bude demontován a po osazení stěny zpětně namontován vnější - tlžn plech tl. 0,70mm, r.š. 250mm, dl. 14400mm (upravit dle skut.) součástí oplechování, dodávka střešy</div>	1.NP-1ks <div>celkem 1ks</div>
10	<div>PROSKLENÁ STĚNA 30075x2450</div> <div>PŮDORYS - SCHEMA:</div> 	<div>PROSKLENÁ STĚNA Z HLINIKOVÝCH TEPELNĚ IZOLAČNÍCH PROFILŮ 30075x2450, Uw = 0,9 (W/m K)</div> <div>Rám i křídlo z hliníkových profilů s přerušeným tepelným mostem a s osazovacím profilem</div> <div>BARVA: interier - bílá exteriér - červená dle volby investora</div> <div>SKLO: čířé, tepelně izolační trojsklo spodní řada - bezpečnostní izol. trojsklo CONNEX</div> <div>KOVÁNÍ: celobodové sklopné, umožňující mikroventilaci</div> <div>KLÍČKA: PVC bílá (bezpečnostní)</div> <div>PARAPET: vnitřní parapety budou nové provedeny ze stávajícího kamenného obkladu stávající kamenný obklad bude demontován a po osazení stěny zpětně namontován</div>	1.NP - 1ks <div>celkem 1ks</div>