


SCHÉMA ZAPOJENÍ TĚLES

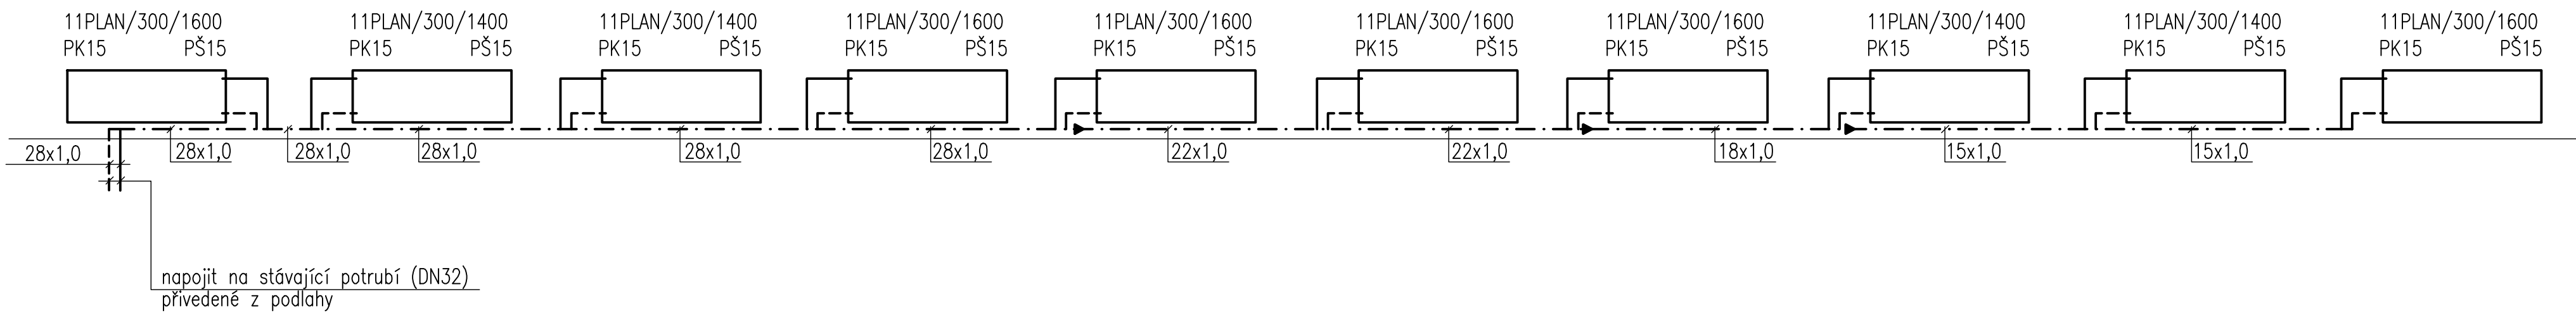

D.1.4 VYTÁPĚNÍ

Ing. Andrej Mindžák
projekty vytápění
Valdštejnská 12/375, 46001 LIBEREC 2
IČO:14805685, TEL:+420 602534674

PROJEKTANT	Ing.arch. Martin Šaml	<div>MARTIN ŠAML</div> ARCHITEKT IČO 4 2 4 2 5 0 1 8	
VYPRACOVAL	Ing. Andrej Mindžák		
INVESTOR	Technická univ. v Liberci, Studentská 1402/2, 461 17 Liberec 1		
MÍSTO STAVBY	Hálkova 917/6, Liberec 1. pozemek p.č. 2768, k.ú. Liberec		
NÁZEV STAVBY	ÚPRAVA PODKROVÍ BUDOVY A TUL Hálkova 917/6, Liberec 1		
STAVEBNÍ OBJEKT	BUDOVA A	FORMÁT	4A4
ČÁST	D.1.4 VYTÁPĚNÍ	DATUM	10/2021
OBSAH:	SCHÉMA ZAPOJENÍ TĚLES	STUPEŇ PD	DPS
		MEŘÍTKO	Č. VÝKRESU UT02