


VNITŘNÍ JEDNOTKY :
1.2- $Q_{ch}=12kW$ (2ks)-podstropní

~~(?BEZ ČERPADEL KONDENZÁTU?)~~

INSTALOVANÝ $Q_{ch}=24kW$ (100%)

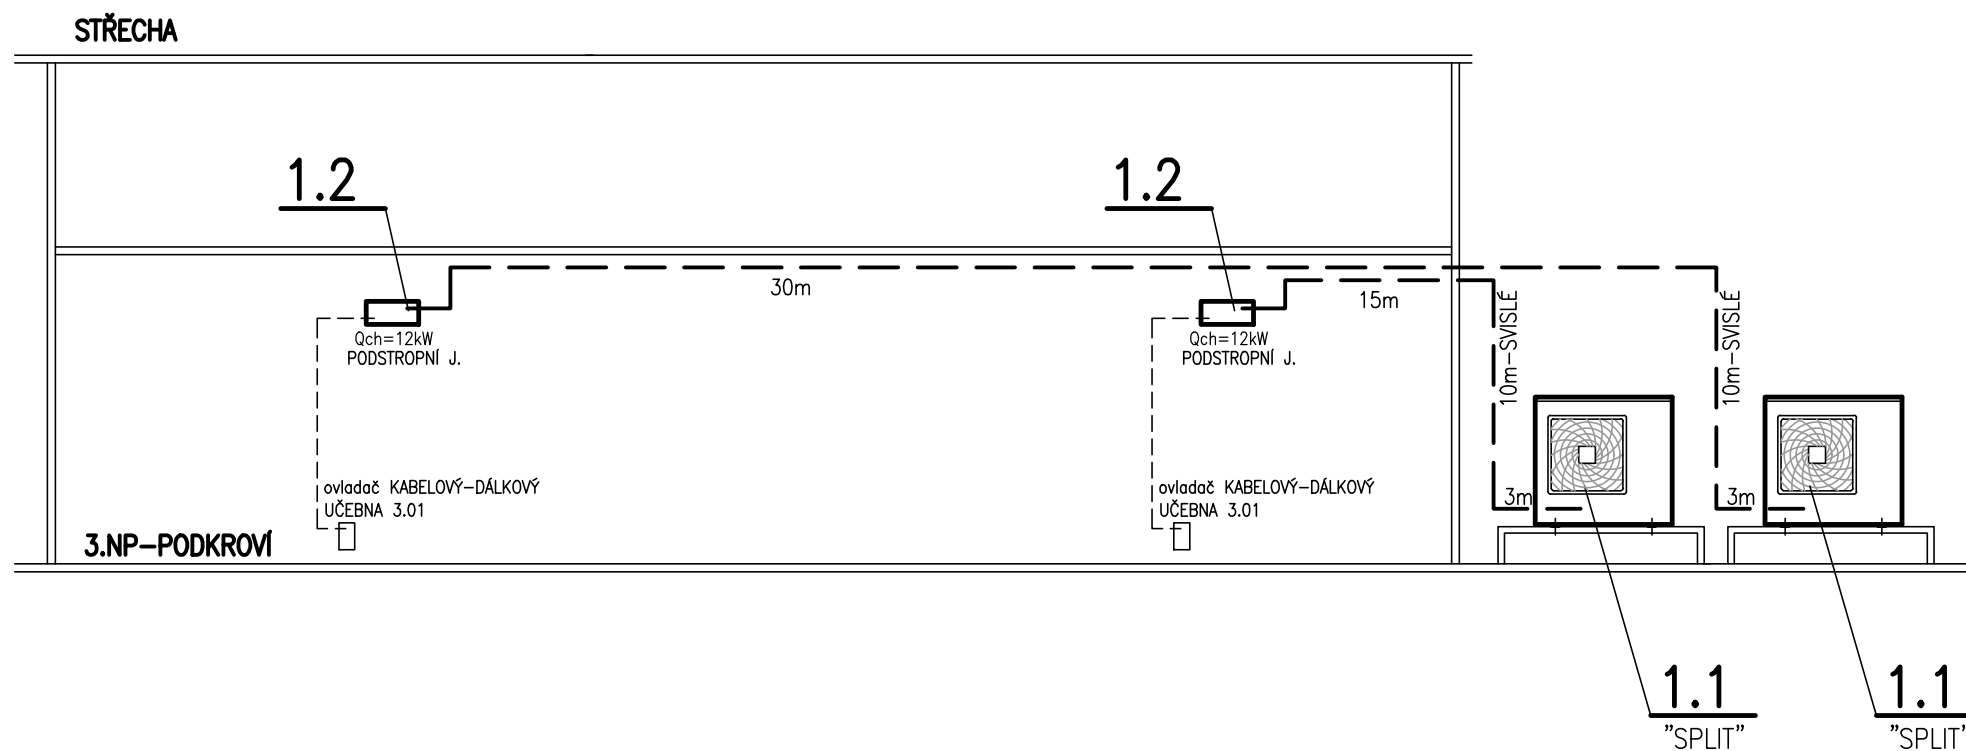

D.1.4.CH - CHLAZENÍ

SCHEMA ZAŘÍZENÍ Č.1 : CHLAZENÍ 3.NP-PODKROVÍ

AKCE: ÚPRAVA PODKROVÍ BUDOVY A TUL
Hálkova 917/6, Liberec 1