

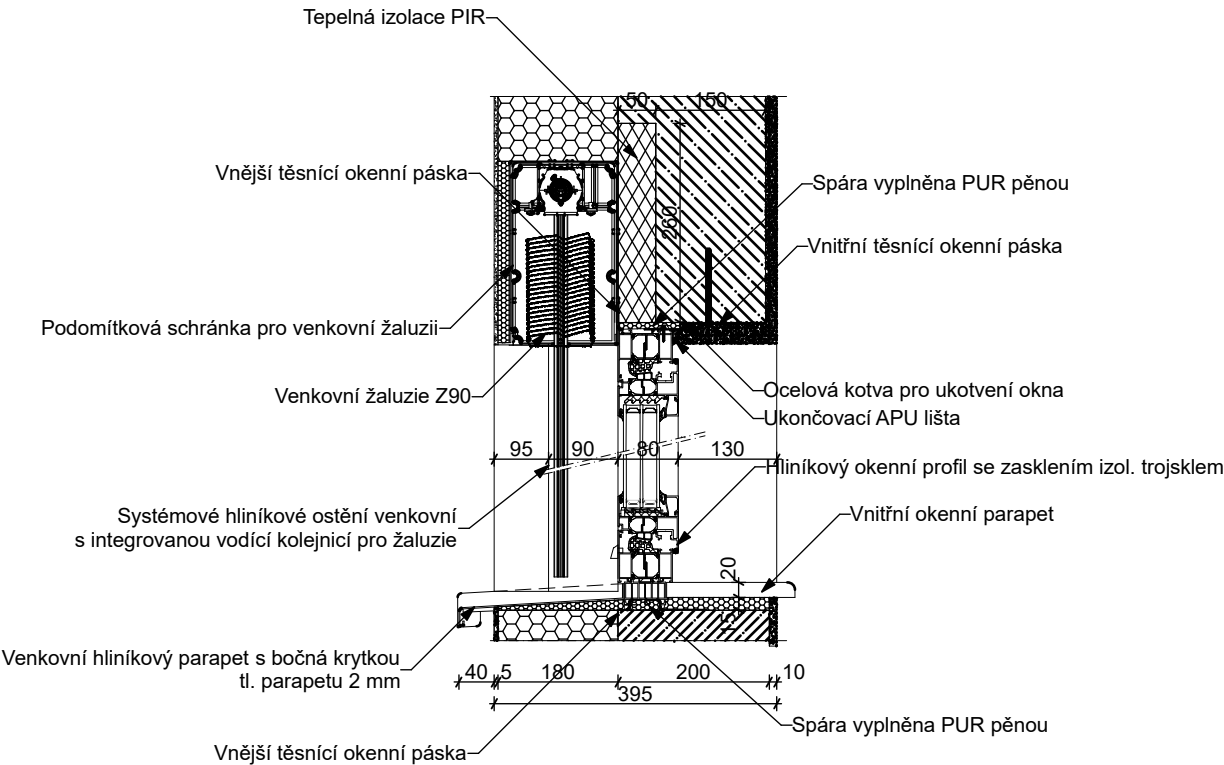



Detail osazení hliníkového okna s hliníkovým ostěním M 1:10

Provedení parapetu a nadpraží

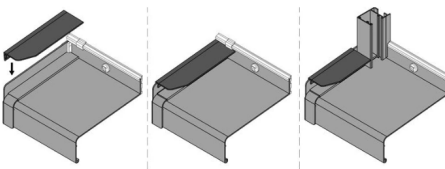

Provedení ostění

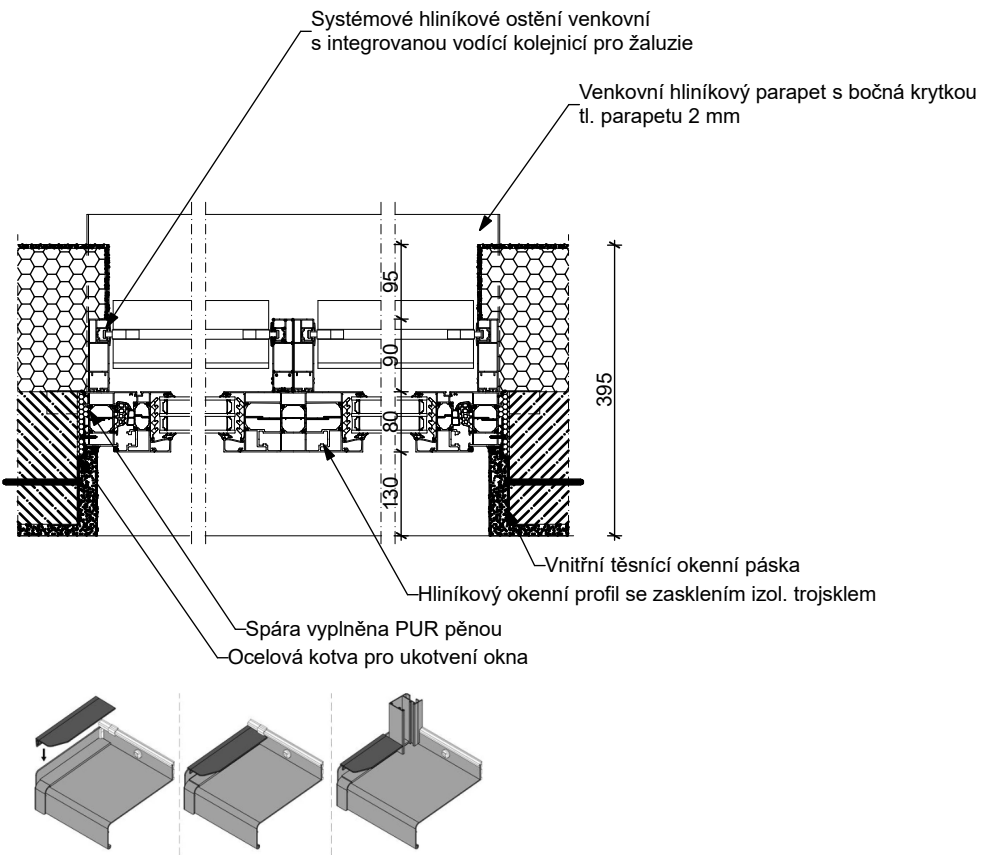

HLAVNÍ INŽENÝR PROJEKTU:		Ing. Martin Novák		0,000 = 405,29 m n.m.Bpv	
AUTOR DPS:		Ing. Martin Novák, Ing. Zděnek Balcar		<div><div>ELIŠČINO NÁBŘEŽÍ 375 HRADEC KRÁLOVÉ 500 03 IČ: 647 89 659 tel: 608353566, 723418524</div></div>	
AUTOR DÍLČÍ ČÁSTI:		Ing. Martin Novák, Ing. Zděnek Balcar			
KRESLIL:		Ing. Zděnek Balcar			
ZODP. PROJEKTANT:		Ing. Martin Novák			
INVESTOR:		Technická univerzita v Liberci, Studentská 1402/2, Liberec			
NÁZEV PROJEKTU:				ZAKÁZKOVÉ ČÍSLO: 02-2024	
Technická univerzita v Liberci, Objekt E2 - Knihovna TUL - stavební úpravy a přístavba objektu č.p. 1324 v Liberci I				DATUM: 02 / 2025	
				STUPEŇ PD: DPS	
ČÁST PROJEKTU:				MĚŘÍTKO: 1:10	
D 1.1 - Architektonicko stavební řešení					
NÁZEV VÝKRESU:				Č. VÝKRESU: D1.1.48	
Detail osazení hliníkového okna					