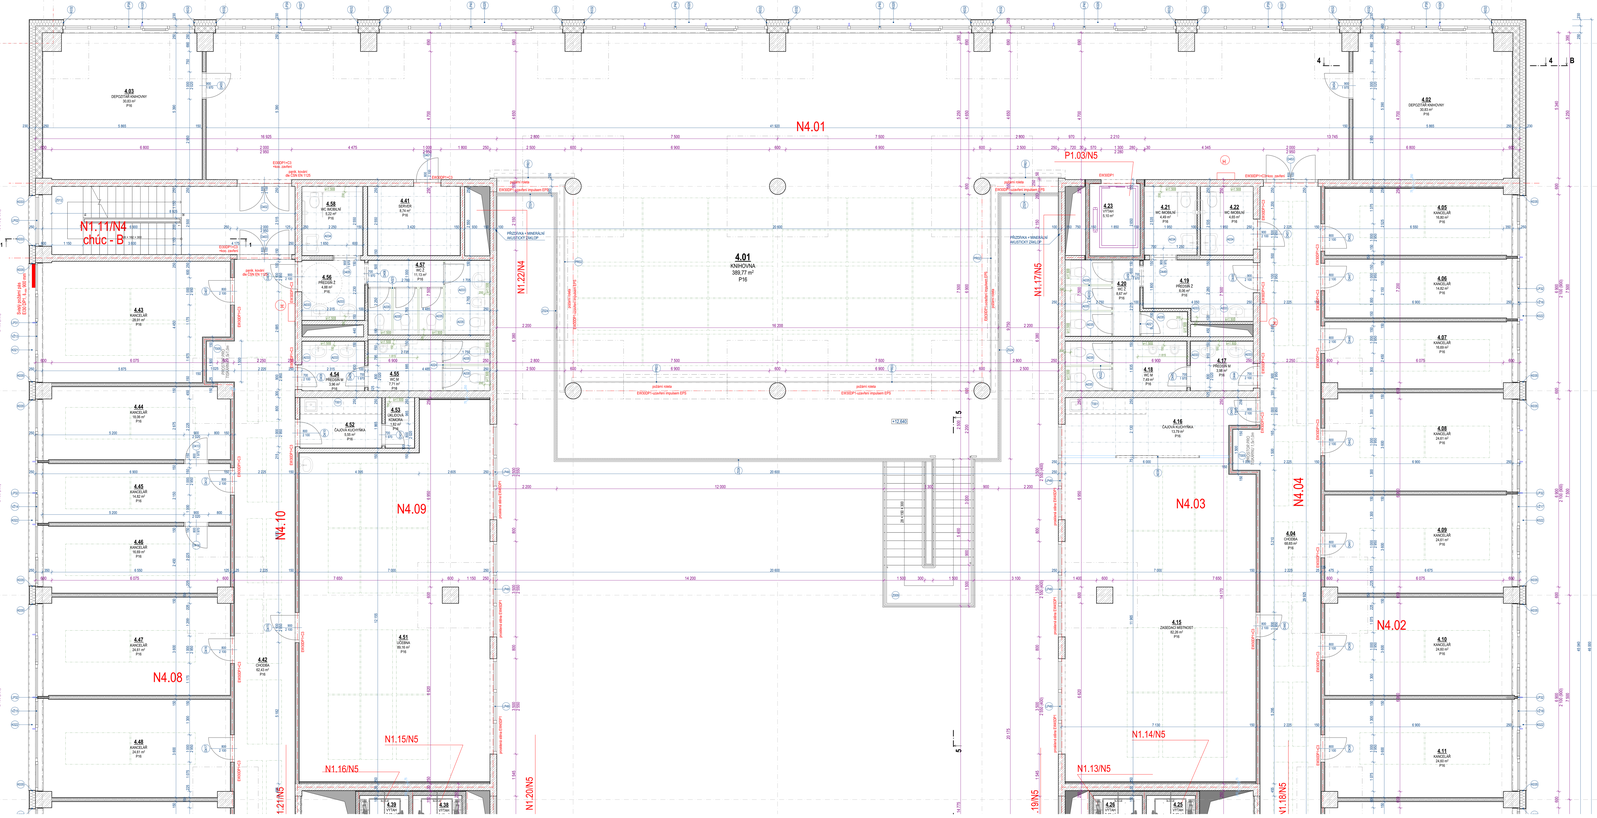

Tabulka místností 4.NP

Č.	Název místnosti	Plocha (m2)	Obvod (m)	Con. podlahy	Podlaha	Zdi, stropy	Strop	Con. podhledu	SV	Poznámky	Financování
4.01	KNIHOVNA	389,77	133,65	P16	POLYURETANOVÁ STĚRKA	POHLEDOVÝ BETON (min. PB2) + IMPREGNACE SAROVÁ OMÍTKA; SDK; OMYVATELNÝ NÁTĚR	ZAVĚŠENÝ AKUSTICKÝ PODHLED (DESKA tl. 40mm); AKUSTICKÁ IZOLACE (DESKA tl. 80mm)	STR01	3 280 - 3 470	POLYURETANOVÝ SOKL v.80mm VČ. FABIONU	Z_OP JAK
4.02	DEPOZITÁŘ KNIHOVNY	30,83	22,45	P16	POLYURETANOVÁ STĚRKA	POHLEDOVÝ BETON (min. PB2) + IMPREGNACE SAROVÁ OMÍTKA; SDK; OMYVATELNÝ NÁTĚR	POHLEDOVÝ BETON (min. PB2) + IMPREGNACE		3 770	POLYURETANOVÝ SOKL v.80mm VČ. FABIONU	Z_OP JAK
4.03	DEPOZITÁŘ KNIHOVNY	30,83	22,45	P16	POLYURETANOVÁ STĚRKA	POHLEDOVÝ BETON (min. PB2) + IMPREGNACE SAROVÁ OMÍTKA; SDK; OMYVATELNÝ NÁTĚR	POHLEDOVÝ BETON (min. PB2) + IMPREGNACE		3 770	POLYURETANOVÝ SOKL v.80mm VČ. FABIONU	Z_OP JAK
4.04	CHODBA	68,65	96,56	P16	POLYURETANOVÁ STĚRKA	POHLEDOVÝ BETON (min. PB2) + IMPREGNACE SAROVÁ OMÍTKA; SDK; OMYVATELNÝ NÁTĚR	ZAVĚŠENÝ AKUSTICKÝ PODHLED (DESKA tl. 40mm); POHLEDOVÝ BETON (min. PB2) + IMPREGNACE	STR01	3 080	POLYURETANOVÝ SOKL v.80mm VČ. FABIONU	Z_OP JAK
4.05	KANCELÁŘ	16,80	18,74	P16	POLYURETANOVÁ STĚRKA	POHLEDOVÝ BETON (min. PB2) + IMPREGNACE SAROVÁ OMÍTKA; SDK; OMYVATELNÝ NÁTĚR	ZAVĚŠENÝ AKUSTICKÝ PODHLED (DESKA tl. 40mm); POHLEDOVÝ BETON (min. PB2) + IMPREGNACE	STR01	3 080	POLYURETANOVÝ SOKL v.80mm VČ. FABIONU	Z_OP JAK
4.06	KANCELÁŘ	14,82	18,22	P16	POLYURETANOVÁ STĚRKA	POHLEDOVÝ BETON (min. PB2) + IMPREGNACE SAROVÁ OMÍTKA; SDK; OMYVATELNÝ NÁTĚR	ZAVĚŠENÝ AKUSTICKÝ PODHLED (DESKA tl. 40mm); POHLEDOVÝ BETON (min. PB2) + IMPREGNACE	STR01	3 080	POLYURETANOVÝ SOKL v.80mm VČ. FABIONU	Z_OP JAK
4.07	KANCELÁŘ	16,69	18,74	P16	POLYURETANOVÁ STĚRKA	POHLEDOVÝ BETON (min. PB2) + IMPREGNACE SAROVÁ OMÍTKA; SDK; OMYVATELNÝ NÁTĚR	ZAVĚŠENÝ AKUSTICKÝ PODHLED (DESKA tl. 40mm); POHLEDOVÝ BETON (min. PB2) + IMPREGNACE	STR01	3 080	POLYURETANOVÝ SOKL v.80mm VČ. FABIONU	Z_OP JAK
4.08	KANCELÁŘ	24,61	21,35	P16	POLYURETANOVÁ STĚRKA	POHLEDOVÝ BETON (min. PB2) + IMPREGNACE SAROVÁ OMÍTKA; SDK; OMYVATELNÝ NÁTĚR	ZAVĚŠENÝ AKUSTICKÝ PODHLED (DESKA tl. 40mm); POHLEDOVÝ BETON (min. PB2) + IMPREGNACE	STR01	3 080	POLYURETANOVÝ SOKL v.80mm VČ. FABIONU	Z_OP JAK
4.09	KANCELÁŘ	24,61	21,54	P16	POLYURETANOVÁ STĚRKA	POHLEDOVÝ BETON (min. PB2) + IMPREGNACE SAROVÁ OMÍTKA; SDK; OMYVATELNÝ NÁTĚR	ZAVĚŠENÝ AKUSTICKÝ PODHLED (DESKA tl. 40mm); POHLEDOVÝ BETON (min. PB2) + IMPREGNACE	STR01	3 080	POLYURETANOVÝ SOKL v.80mm VČ. FABIONU	Z_OP JAK
4.10	KANCELÁŘ	24,60	20,97	P16	POLYURETANOVÁ STĚRKA	POHLEDOVÝ BETON (min. PB2) + IMPREGNACE SAROVÁ OMÍTKA; SDK; OMYVATELNÝ NÁTĚR	ZAVĚŠENÝ AKUSTICKÝ PODHLED (DESKA tl. 40mm); POHLEDOVÝ BETON (min. PB2) + IMPREGNACE	STR01	3 080	POLYURETANOVÝ SOKL v.80mm VČ. FABIONU	Z_MŠ/MT
4.11	KANCELÁŘ	24,60	20,97	P16	POLYURETANOVÁ STĚRKA	POHLEDOVÝ BETON (min. PB2) + IMPREGNACE SAROVÁ OMÍTKA; SDK; OMYVATELNÝ NÁTĚR	ZAVĚŠENÝ AKUSTICKÝ PODHLED (DESKA tl. 40mm); POHLEDOVÝ BETON (min. PB2) + IMPREGNACE	STR01	3 080	POLYURETANOVÝ SOKL v.80mm VČ. FABIONU	Z_MŠ/MT
4.12	KANCELÁŘ	17,04	18,84	P16	POLYURETANOVÁ STĚRKA	POHLEDOVÝ BETON (min. PB2) + IMPREGNACE SAROVÁ OMÍTKA; SDK; OMYVATELNÝ NÁTĚR	ZAVĚŠENÝ AKUSTICKÝ PODHLED (DESKA tl. 40mm); POHLEDOVÝ BETON (min. PB2) + IMPREGNACE	STR01	3 080	POLYURETANOVÝ SOKL v.80mm VČ. FABIONU	Z_MŠ/MT
4.13	KANCELÁŘ	15,51	18,42	P16	POLYURETANOVÁ STĚRKA	POHLEDOVÝ BETON (min. PB2) + IMPREGNACE SAROVÁ OMÍTKA; SDK; OMYVATELNÝ NÁTĚR	ZAVĚŠENÝ AKUSTICKÝ PODHLED (DESKA tl. 40mm); POHLEDOVÝ BETON (min. PB2) + IMPREGNACE	STR01	3 080	POLYURETANOVÝ SOKL v.80mm VČ. FABIONU	Z_MŠ/MT
4.14	KANCELÁŘ	15,64	18,44	P16	POLYURETANOVÁ STĚRKA	POHLEDOVÝ BETON (min. PB2) + IMPREGNACE SAROVÁ OMÍTKA; SDK; OMYVATELNÝ NÁTĚR	ZAVĚŠENÝ AKUSTICKÝ PODHLED (DESKA tl. 40mm); POHLEDOVÝ BETON (min. PB2) + IMPREGNACE	STR01	3 080	POLYURETANOVÝ SOKL v.80mm VČ. FABIONU	Z_MŠ/MT
4.15	ZASEDACÍ MÍSTNOST	82,26	40,18	P16	POLYURETANOVÁ STĚRKA	POHLEDOVÝ BETON (min. PB2) + IMPREGNACE SDK; OMYVATELNÝ NÁTĚR; PROSKLENÉ STĚNY	ZAVĚŠENÝ AKUSTICKÝ PODHLED (DESKA tl. 40mm); POHLEDOVÝ BETON (min. PB2) + IMPREGNACE	STR01	3 080	POLYURETANOVÝ SOKL v.80mm VČ. FABIONU	Z_OP JAK
4.16	ČAJOVÁ KUCHYŇKA	13,79	18,26	P16	POLYURETANOVÁ STĚRKA	POHLEDOVÝ BETON (min. PB2) + IMPREGNACE SAROVÁ OMÍTKA; SDK; OMYVATELNÝ NÁTĚR; PROSKLENÉ STĚNY	POHLEDOVÝ BETON (min. PB2) + IMPREGNACE	STR03	3 080	POLYURETANOVÝ SOKL v.80mm VČ. FABIONU	Z_MŠ/MT
4.17	PŘEDSÍŇ M	3,98	8,25	P16	POLYURETANOVÁ STĚRKA	VPC OMÍTKA; POLYURETANOVÁ STĚRKA; KERAMICKÝ OBKLAD NA SDK PŘEDSTĚNĚ	MINERÁLNÍ KAZETOVÝ PODHLED SP	STR04	3 000	VÝTAŽENÍ POLYURETANOVÉ STĚRKY NA STĚNU VČ. FABIONU	Z_MŠ/MT
4.18	WC M	7,49	12,17	P16	POLYURETANOVÁ STĚRKA	VPC OMÍTKA; POLYURETANOVÁ STĚRKA; KERAMICKÝ OBKLAD NA SDK PŘEDSTĚNĚ	MINERÁLNÍ KAZETOVÝ PODHLED SP	STR04	3 000	VÝTAŽENÍ POLYURETANOVÉ STĚRKY NA STĚNU VČ. FABIONU	Z_MŠ/MT
4.19	PŘEDSÍŇ Ž	8,08	12,57	P16	POLYURETANOVÁ STĚRKA	VPC OMÍTKA; POLYURETANOVÁ STĚRKA; KERAMICKÝ OBKLAD NA SDK PŘEDSTĚNĚ	MINERÁLNÍ KAZETOVÝ PODHLED SP	STR04	3 000	VÝTAŽENÍ POLYURETANOVÉ STĚRKY NA STĚNU VČ. FABIONU	Z_MŠ/MT
4.20	WC Ž	14,17	15,76	P16	POLYURETANOVÁ STĚRKA	VPC OMÍTKA; POLYURETANOVÁ STĚRKA; KERAMICKÝ OBKLAD NA SDK PŘEDSTĚNĚ	MINERÁLNÍ KAZETOVÝ PODHLED SP	STR04	3 000	VÝTAŽENÍ POLYURETANOVÉ STĚRKY NA STĚNU VČ. FABIONU	Z_MŠ/MT
4.21	WC IMOBILNÍ	4,48	8,51	P16	POLYURETANOVÁ STĚRKA	VPC OMÍTKA; POLYURETANOVÁ STĚRKA; KERAMICKÝ OBKLAD NA SDK PŘEDSTĚNĚ	MINERÁLNÍ KAZETOVÝ PODHLED SP	STR04	3 000	VÝTAŽENÍ POLYURETANOVÉ STĚRKY NA STĚNU VČ. FABIONU	Z_OP JAK
4.22	WC IMOBILNÍ	4,65	8,81	P16	POLYURETANOVÁ STĚRKA	VPC OMÍTKA; POLYURETANOVÁ STĚRKA; KERAMICKÝ OBKLAD NA SDK PŘEDSTĚNĚ	MINERÁLNÍ KAZETOVÝ PODHLED SP	STR04	3 000	VÝTAŽENÍ POLYURETANOVÉ STĚRKY NA STĚNU VČ. FABIONU	Z_OP JAK
4.23	VÝTAH	5,10	9,30			BEZPRAŠNÝ NÁTĚR					Z_MŠ/MT
4.24	SCHODIŠTĚ	36,71	28,55	P11; P16	POLYURETANOVÁ STĚRKA; POHLEDOVÝ BETON (min. PB2) + IMPREGNACE (protiskluz R9)	POHLEDOVÝ BETON (min. PB2) + IMPREGNACE SAROVÁ OMÍTKA; OMYVATELNÝ NÁTĚR	POHLEDOVÝ BETON (min. PB2) + IMPREGNACE		3 770	POLYURETANOVÝ SOKL v.80mm VČ. FABIONU; PŘETMELENÍ MUSTEXOVÉ IZOLACE TRVALE PRUŽNÝM TMELEM	Z_MŠ/MT
4.25	VÝTAH	3,42	7,50			BEZPRAŠNÝ NÁTĚR					Z_MŠ/MT
4.26	VÝTAH	3,42	7,50			BEZPRAŠNÝ NÁTĚR					Z_MŠ/MT
4.27	SEKRETARIÁŘ	25,85	24,18	P16	POLYURETANOVÁ STĚRKA	POHLEDOVÝ BETON (min. PB2) + IMPREGNACE SAROVÁ OMÍTKA; OMYVATELNÝ NÁTĚR	ZAVĚŠENÝ AKUSTICKÝ PODHLED (DESKA tl. 40mm); POHLEDOVÝ BETON (min. PB2) + IMPREGNACE	STR01	3 080	POLYURETANOVÝ SOKL v.80mm VČ. FABIONU	Z_MŠ/MT
4.28	KUCHYŇKA	4,70	8,70	P16	POLYURETANOVÁ STĚRKA	SDK; OMYVATELNÝ NÁTĚR	POHLEDOVÝ BETON (min. PB2) + IMPREGNACE		3 720	POLYURETANOVÝ SOKL v.80mm VČ. FABIONU	Z_MŠ/MT
4.29	TAJEMNÍK	15,11	18,14	P16	POLYURETANOVÁ STĚRKA	POHLEDOVÝ BETON (min. PB2) + IMPREGNACE SAROVÁ OMÍTKA; SDK; OMYVATELNÝ NÁTĚR	ZAVĚŠENÝ AKUSTICKÝ PODHLED (DESKA tl. 40mm); POHLEDOVÝ BETON (min. PB2) + IMPREGNACE	STR01	3 080	POLYURETANOVÝ SOKL v.80mm VČ. FABIONU	Z_MŠ/MT
4.30	KANCELÁŘ ŘÉDNAN	34,05	25,64	P16	POLYURETANOVÁ STĚRKA	POHLEDOVÝ BETON (min. PB2) + IMPREGNACE SAROVÁ OMÍTKA; SDK; OMYVATELNÝ NÁTĚR	ZAVĚŠENÝ AKUSTICKÝ PODHLED (DESKA tl. 40mm); POHLEDOVÝ BETON (min. PB2) + IMPREGNACE	STR01	3 080	POLYURETANOVÝ SOKL v.80mm VČ. FABIONU	Z_MŠ/MT
4.31	CHODBA	20,83	22,54	P16	POLYURETANOVÁ STĚRKA	POHLEDOVÝ BETON (min. PB2) + IMPREGNACE SAROVÁ OMÍTKA; SDK; OMYVATELNÝ NÁTĚR	ZAVĚŠENÝ AKUSTICKÝ PODHLED (DESKA tl. 40mm); POHLEDOVÝ BETON (min. PB2) + IMPREGNACE	STR01	3 080	POLYURETANOVÝ SOKL v.80mm VČ. FABIONU	Z_MŠ/MT
4.32	KANCELÁŘ	27,22	21,48	P16	POLYURETANOVÁ STĚRKA	POHLEDOVÝ BETON (min. PB2) + IMPREGNACE SAROVÁ OMÍTKA; SDK; OMYVATELNÝ NÁTĚR	ZAVĚŠENÝ AKUSTICKÝ PODHLED (DESKA tl. 40mm); POHLEDOVÝ BETON (min. PB2) + IMPREGNACE	STR01	3 080	POLYURETANOVÝ SOKL v.80mm VČ. FABIONU	Z_MŠ/MT
4.33	KANCELÁŘ	30,39	22,48	P16	POLYURETANOVÁ STĚRKA	POHLEDOVÝ BETON (min. PB2) + IMPREGNACE SAROVÁ OMÍTKA; SDK; OMYVATELNÝ NÁTĚR	ZAVĚŠENÝ AKUSTICKÝ PODHLED (DESKA tl. 40mm); POHLEDOVÝ BETON (min. PB2) + IMPREGNACE	STR01	3 080	POLYURETANOVÝ SOKL v.80mm VČ. FABIONU	Z_MŠ/MT
4.34	CHODBA	77,36	35,22	P16	POLYURETANOVÁ STĚRKA	POHLEDOVÝ BETON (min. PB2) + IMPREGNACE SAROVÁ OMÍTKA; SDK; OMYVATELNÝ NÁTĚR	ZAVĚŠENÝ AKUSTICKÝ PODHLED (DESKA tl. 40mm); POHLEDOVÝ BETON (min. PB2) + IMPREGNACE	STR01	3 080	POLYURETANOVÝ SOKL v.80mm VČ. FABIONU	Z_MŠ/MT
4.35	ÚČEBNA	165,07	56,65	P16	POLYURETANOVÁ STĚRKA	POHLEDOVÝ BETON (min. PB2) + IMPREGNACE SAROVÁ OMÍTKA; SDK; OMYVATELNÝ NÁTĚR	ZAVĚŠENÝ AKUSTICKÝ PODHLED (DESKA tl. 40mm); POHLEDOVÝ BETON (min. PB2) + IMPREGNACE	STR01	3 080	POLYURETANOVÝ SOKL v.80mm VČ. FABIONU; HERMA OBKLAD v. cca 1500mm	Z_OP JAK
4.36	ÚČEBNA	76,07	36,54	P16	POLYURETANOVÁ STĚRKA	POHLEDOVÝ BETON (min. PB2) + IMPREGNACE SAROVÁ OMÍTKA; SDK; OMYVATELNÝ NÁTĚR	ZAVĚŠENÝ AKUSTICKÝ PODHLED (DESKA tl. 40mm); POHLEDOVÝ BETON (min. PB2) + IMPREGNACE	STR01	3 080	POLYURETANOVÝ SOKL v.80mm VČ. FABIONU; HERMA OBKLAD v. cca 1500mm	Z_OP JAK
4.37	SCHODIŠTĚ	36,77	28,70	P11; P16	POLYURETANOVÁ STĚRKA; POHLEDOVÝ BETON (min. PB2) + IMPREGNACE (protiskluz R9)	POHLEDOVÝ BETON (min. PB2) + IMPREGNACE SAROVÁ OMÍTKA; OMYVATELNÝ NÁTĚR	POHLEDOVÝ BETON (min. PB2) + IMPREGNACE		3 770	POLYURETANOVÝ SOKL v.80mm VČ. FABIONU; PŘETMELENÍ MUSTEXOVÉ IZOLACE TRVALE PRUŽNÝM TMELEM	Z_MŠ/MT
4.38	VÝTAH	3,42	7,50			BEZPRAŠNÝ NÁTĚR					Z_MŠ/MT
4.39	VÝTAH	3,42	7,50			BEZPRAŠNÝ NÁTĚR					Z_MŠ/MT
4.40	SCHODIŠTĚ	22,95	23,52	P11; P16	POLYURETANOVÁ STĚRKA; POHLEDOVÝ BETON (min. PB2) + IMPREGNACE (protiskluz R9)	POHLEDOVÝ BETON (min. PB2) + IMPREGNACE SAROVÁ OMÍTKA; OMYVATELNÝ NÁTĚR	POHLEDOVÝ BETON (min. PB2) + IMPREGNACE		3 770	POLYURETANOVÝ SOKL v.80mm VČ. FABIONU; PŘETMELENÍ MUSTEXOVÉ IZOLACE TRVALE PRUŽNÝM TMELEM	Z_MŠ/MT
4.41	SERVER	8,74	12,15	P16	POLYURETANOVÁ STĚRKA	POHLEDOVÝ BETON (min. PB2) + IMPREGNACE SAROVÁ OMÍTKA; OMYVATELNÝ NÁTĚR	MINERÁLNÍ KAZETOVÝ PODHLED SP	STR03	3 080	POLYURETANOVÝ SOKL v.80mm VČ. FABIONU	Z_MŠ/MT
4.42	CHODBA	62,43	61,29	P16	POLYURETANOVÁ STĚRKA	POHLEDOVÝ BETON (min. PB2) + IMPREGNACE SAROVÁ OMÍTKA; SDK; OMYVATELNÝ NÁTĚR	ZAVĚŠENÝ AKUSTICKÝ PODHLED (DESKA tl. 40mm); POHLEDOVÝ BETON (min. PB2) + IMPREGNACE	STR01	3 080	POLYURETANOVÝ SOKL v.80mm VČ. FABIONU	Z_MŠ/MT
4.43	KANCELÁŘ	28,91	22,67	P16	POLYURETANOVÁ STĚRKA	POHLEDOVÝ BETON (min. PB2) + IMPREGNACE SAROVÁ OMÍTKA; SDK; OMYVATELNÝ NÁTĚR	ZAVĚŠENÝ AKUSTICKÝ PODHLED (DESKA tl. 40mm); POHLEDOVÝ BETON (min. PB2) + IMPREGNACE	STR01	3 080	POLYURETANOVÝ SOKL v.80mm VČ. FABIONU	Z_OP JAK
4.44	KANCELÁŘ	18,06	19,19	P16	POLYURETANOVÁ STĚRKA	POHLEDOVÝ BETON (min. PB2) + IMPREGNACE SAROVÁ OMÍTKA; SDK; OMYVATELNÝ NÁTĚR	ZAVĚŠENÝ AKUSTICKÝ PODHLED (DESKA tl. 40mm); POHLEDOVÝ BETON (min. PB2) + IMPREGNACE	STR01	3 080	POLYURETANOVÝ SOKL v.80mm VČ. FABIONU	Z_OP JAK
4.45	KANCELÁŘ	14,82	18,22	P16	POLYURETANOVÁ STĚRKA	POHLEDOVÝ BETON (min. PB2) + IMPREGNACE SAROVÁ OMÍTKA; SDK; OMYVATELNÝ NÁTĚR	ZAVĚŠENÝ AKUSTICKÝ PODHLED (DESKA tl. 40mm); POHLEDOVÝ BETON (min. PB2) + IMPREGNACE	STR01	3 080	POLYURETANOVÝ SOKL v.80mm VČ. FABIONU	Z_OP JAK
4.46	KANCELÁŘ	16,69	18,74	P16	POLYURETANOVÁ STĚRKA	POHLEDOVÝ BETON (min. PB2) + IMPREGNACE SAROVÁ OMÍTKA; SDK; OMYVATELNÝ NÁTĚR	ZAVĚŠENÝ AKUSTICKÝ PODHLED (DESKA tl. 40mm); POHLEDOVÝ BETON (min. PB2) + IMPREGNACE	STR01	3 080	POLYURETANOVÝ SOKL v.80mm VČ. FABIONU	Z_OP JAK
4.47	KANCELÁŘ	24,61	21,05	P16	POLYURETANOVÁ STĚRKA	POHLEDOVÝ BETON (min. PB2) + IMPREGNACE SAROVÁ OMÍTKA; SDK; OMYVATELNÝ NÁTĚR	ZAVĚŠENÝ AKUSTICKÝ PODHLED (DESKA tl. 40mm); POHLEDOVÝ BETON (min. PB2) + IMPREGNACE	STR01	3 080	POLYURETANOVÝ SOKL v.80mm VČ. FABIONU	Z_OP JAK
4.48	KANCELÁŘ	24,61	21,54	P16	POLYURETANOVÁ STĚRKA	POHLEDOVÝ BETON (min. PB2) + IMPREGNACE SAROVÁ OMÍTKA; SDK; OMYVATELNÝ NÁTĚR	ZAVĚŠENÝ AKUSTICKÝ PODHLED (DESKA tl. 40mm); POHLEDOVÝ BETON (min. PB2) + IMPREGNACE	STR01	3 080	POLYURETANOVÝ SOKL v.80mm VČ. FABIONU	Z_OP JAK
4.49	KANCELÁŘ	25,30	21,25	P16	POLYURETANOVÁ STĚRKA	POHLEDOVÝ BETON (min. PB2) + IMPREGNACE SAROVÁ OMÍTKA; SDK; OMYVATELNÝ NÁTĚR	ZAVĚŠENÝ AKUSTICKÝ PODHLED (DESKA tl. 40mm); POHLEDOVÝ BETON (min. PB2) + IMPREGNACE	STR01	3 080	POLYURETANOVÝ SOKL v.80mm VČ. FABIONU	Z_OP JAK
4.50	KANCELÁŘ	24,11	20,84	P16	POLYURETANOVÁ STĚRKA	POHLEDOVÝ BETON (min. PB2) + IMPREGNACE SAROVÁ OMÍTKA; SDK; OMYVATELNÝ NÁTĚR	ZAVĚŠENÝ AKUSTICKÝ PODHLED (DESKA tl. 40mm); POHLEDOVÝ BETON (min. PB2) + IMPREGNACE	STR01	3 080	POLYURETANOVÝ SOKL v.80mm VČ. FABIONU	Z_MŠ/MT
4.51	ÚČEBNA	89,16	44,44	P16	POLYURETANOVÁ STĚRKA	POHLEDOVÝ BETON (min. PB2) + IMPREGNACE SAROVÁ OMÍTKA; SDK; OMYVATELNÝ NÁTĚR	POHLEDOVÝ BETON (min. PB2) + IMPREGNACE	STR01	3 080	POLYURETANOVÝ SOKL v.80mm VČ. FABIONU; HERMA OBKLAD v. cca 1500mm	Z_OP JAK
4.52	ČAJOVÁ KUCHYŇKA	5,55	9,70	P16	POLYURETANOVÁ STĚRKA	POHLEDOVÝ BETON (min. PB2) + IMPREGNACE SAROVÁ OMÍTKA; OMYVATELNÝ NÁTĚR	POHLEDOVÝ BETON (min. PB2) + IMPREGNACE	STR03	3 080	POLYURETANOVÝ SOKL v.80mm VČ. FABIONU	Z_MŠ/MT
4.53	ÚKLIDOVÁ KOMORA	1,82	5,54	P16	POLYURETANOVÁ STĚRKA	VPC OMÍTKA; POLYURETANOVÁ STĚRKA; KERAMICKÝ OBKLAD NA SDK PŘEDSTĚNĚ	MINERÁLNÍ KAZETOVÝ PODHLED SP	STR04	3 000	VÝTAŽENÍ POLYURETANOVÉ STĚRKY NA STĚNU VČ. FABIONU	Z_MŠ/MT
4.54	PŘEDSÍŇ M	3,96	8,23	P16	POLYURETANOVÁ STĚRKA	VPC OMÍTKA; POLYURETANOVÁ STĚRKA; KERAMICKÝ OBKLAD NA SDK PŘEDSTĚNĚ	MINERÁLNÍ KAZETOVÝ PODHLED SP	STR04	3 000	VÝTAŽENÍ POLYURETANOVÉ STĚRKY NA STĚNU VČ. FABIONU	Z_MŠ/MT
4.55	WC M	7,71	12,28	P16	POLYURETANOVÁ STĚRKA	VPC OMÍTKA; POLYURETANOVÁ STĚRKA; KERAMICKÝ OBKLAD NA SDK PŘEDSTĚNĚ	MINERÁLNÍ KAZETOVÝ PODHLED SP	STR04	3 000	VÝTAŽENÍ POLYURETANOVÉ STĚRKY NA STĚNU VČ. FABIONU	Z_MŠ/MT
4.56	PŘEDSÍŇ Ž	4,88	9,30	P16	POLYURETANOVÁ STĚRKA	VPC OMÍTKA; POLYURETANOVÁ STĚRKA; KERAMICKÝ OBKLAD NA SDK PŘEDSTĚNĚ	MINERÁLNÍ KAZETOVÝ PODHLED SP	STR04	3 000	VÝTAŽENÍ POLYURETANOVÉ STĚRKY NA STĚNU VČ. FABIONU	Z_MŠ/MT
4.57	WC Ž	11,13	14,01	P16	POLYURETANOVÁ STĚRKA	VPC OMÍTKA; POLYURETANOVÁ STĚRKA; KERAMICKÝ OBKLAD NA SDK PŘEDSTĚNĚ	MINERÁLNÍ KAZETOVÝ PODHLED SP	STR04	3 000	VÝTAŽENÍ POLYURETANOVÉ STĚRKY NA STĚNU VČ. FABIONU	Z_MŠ/MT
4.58	WC IMOBILNÍ	5,22	9,14	P16	POLYURETANOVÁ STĚRKA	VPC OMÍTKA; POLYURETANOVÁ STĚRKA; KERAMICKÝ OBKLAD NA SDK PŘEDSTĚNĚ	MINERÁLNÍ KAZETOVÝ PODHLED SP	STR04	3 000	VÝTAŽENÍ POLYURETANOVÉ STĚRKY NA STĚNU VČ. FABIONU	Z_OP JAK
4.59	LÁVKA	79,77	53,30	P01	POLYURETANOVÁ STĚRKA	POHLEDOVÝ BETON (min. PB2) + IMPREGNACE	POHLEDOVÝ BETON (min. PB2) + IMPREGNACE			POLYURETANOVÝ SOKL v.80mm VČ. FABIONU	Z_MŠ/MT
		1 664,93 m²	1 107,62 m								

LEGENDA MATERIÁLŮ

- ŽELEZOBETONOVÉ PREFABRIKOVANÉ KONSTRUKCE
- ŽELEZOBETONOVÉ MONOLITICKÉ KONSTRUKCE
- ZDIVO Z BETONOVÝCH TVÁRNIC tl. 250 mm
- DĚLICÍ STĚNY Z BETONOVÝCH PŘÍČKOVEK tl. 150 mm
- DĚLICÍ STĚNY Z BETONOVÝCH PŘÍČKOVEK tl. 100 mm
- TYPOVÉ SDK PŘÍČKY AKUSTICKÉ tl. 150mm (AKUSTICKÉ SDK PŘEDSTĚNY tl. 75mm)
- BETONOVÉ TVÁRNICE tl. 200 mm
- KZS S TEPELNÝM IZOLANTEM MINERÁLNÍ VATA tl. 220 mm
- PROSKLENÉ STĚNY

SCHÉMA FINANCOVÁNÍ

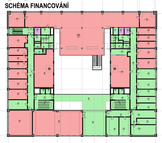

LEGENDA FINANCOVÁNÍ

- 1 MŠMT 113 220 Rozvoj a obnova materiální technické základny VŠ
- 2 OP JAK, priorita 2, specifický cíl 2.1, ERDF výzva pro VŠ
- 3 Vlastní zdroje TUL
- 4 OP JAK, priorita 2, specifický cíl 2.1, ERDF výzva pro VŠ - studenti SP

Číslo revize	datum revize	předmět revize - zkratka	schválil

0,000 = 405,29 m n.m.Bpv

HLAVNÍ INŽENÝR PROJEKTU:	Ing. Martin Novák
AUTOR DPS:	Ing. Martin Novák, Ing. Zdeněk Balcar
AUTOR DÍLČÍ ČÁSTI:	Ing. Martin Novák, Ing. Zdeněk Balcar
KRESLIL:	Ing. Zdeněk Balcar
ZODP. PROJEKTANT:	Ing. Martin Novák
INVESTOR:	Technická univerzita v Liberci, Studentská 1402/2, Liberec

ALKONS MARKO CS a.s. Jablonecká 1030, 466 01 Jablonec nad Nisou, IČ: 047 84 624, tel: 483 368 336, 723 678 504, info@alkons.cz, www.alkons.cz

ZAKÁZKOVÉ ČÍSLO:	18-2024		
STUPEŇ PD:	DPS	DATUM:	02 / 2025
		MĚŘÍTKO:	1:500, 1:5

STAVBA: Technická univerzita v Liberci, Objekt E2 - Knihovna TUL - stavební úpravy a přístavba objektu č.p. 1324 v Liberci I

ČÁST PROJEKTU: D 1.1 - Architektonicko stavební řešení

NÁZEV VÝKRESU: Půdorys 4. NP - část A

Č. VÝKRESU: D.1.1.12