


Podružný řez 4-4

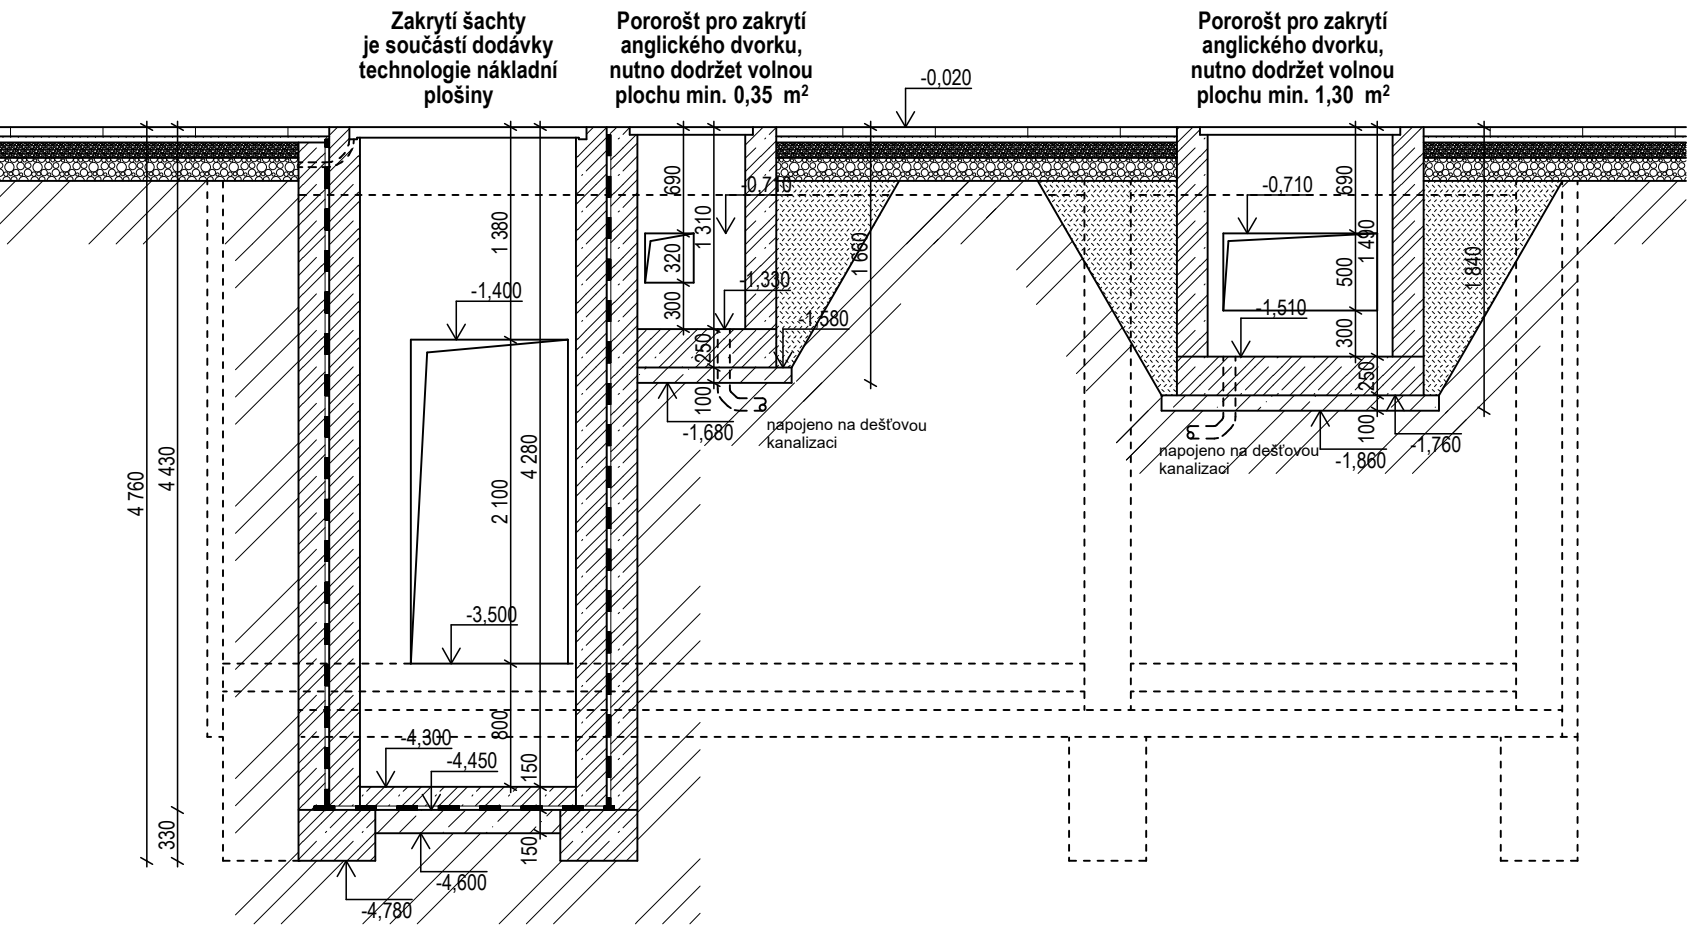

LEGENDA MATERIÁLŮ

- ŽELEZOBETONOVÉ PREFABRIKOVANÉ KONSTRUKCE
- ŽELEZOBETONOVÉ MONOLITICKÉ KONSTRUKCE
- ZDIVO Z BETONOVÝCH TVÁRNIC tl. 250 mm
- DĚLÍCÍ STĚNY Z BETONOVÝCH PŘÍČKOVEK tl. 150 mm
- DĚLÍCÍ STĚNY Z BETONOVÝCH PŘÍČKOVEK tl. 100 mm
- TYPOVÉ SDK PŘÍČKY AKUSTICKÉ tl. 150mm (AKUSTICKÉ SDK PŘEDSTĚNY tl. 75mm)
- BETONOVÉ TVÁRNICE tl. 200 mm

HLAVNÍ INŽENÝR PROJEKTU: Ing. Martin Novák

0,000 = 228,60 m n.m.Bpv

AUTOR DSP:		<div>ELIŠČINO NÁBŘEŽÍ 375 HRADEC KRÁLOVÉ 500 03 IČ: 647 89 659 tel: 608353566, 723418524</div>
AUTOR DÍLČÍ ČÁSTI:	Ing. Martin Novák	
KRESLIL:	Ing. Martin Novák	
ZODP. PROJEKTANT:	Ing. Martin Novák	
INVESTOR:	Technická univerzita v Liberci, Studentská 1402/2, Liberec	
NÁZEV PROJEKTU:	Technická univerzita v Liberci, Objekt E2 - Knihovna TUL - stavební úpravy a přístavba objektu č.p. 1324 v Liberci I	ZAKÁZKOVÉ ČÍSLO: 02-2024
ČÁST PROJEKTU:	D 1.1 - Architektonicko stavební řešení	DATUM: květen 2024
NÁZEV VÝKRESU:	Řez 4 - 4	STUPEŇ PD: DSP
		MĚŘÍTKO: 1:50
		Č. VÝKRESU: D 1.1.38