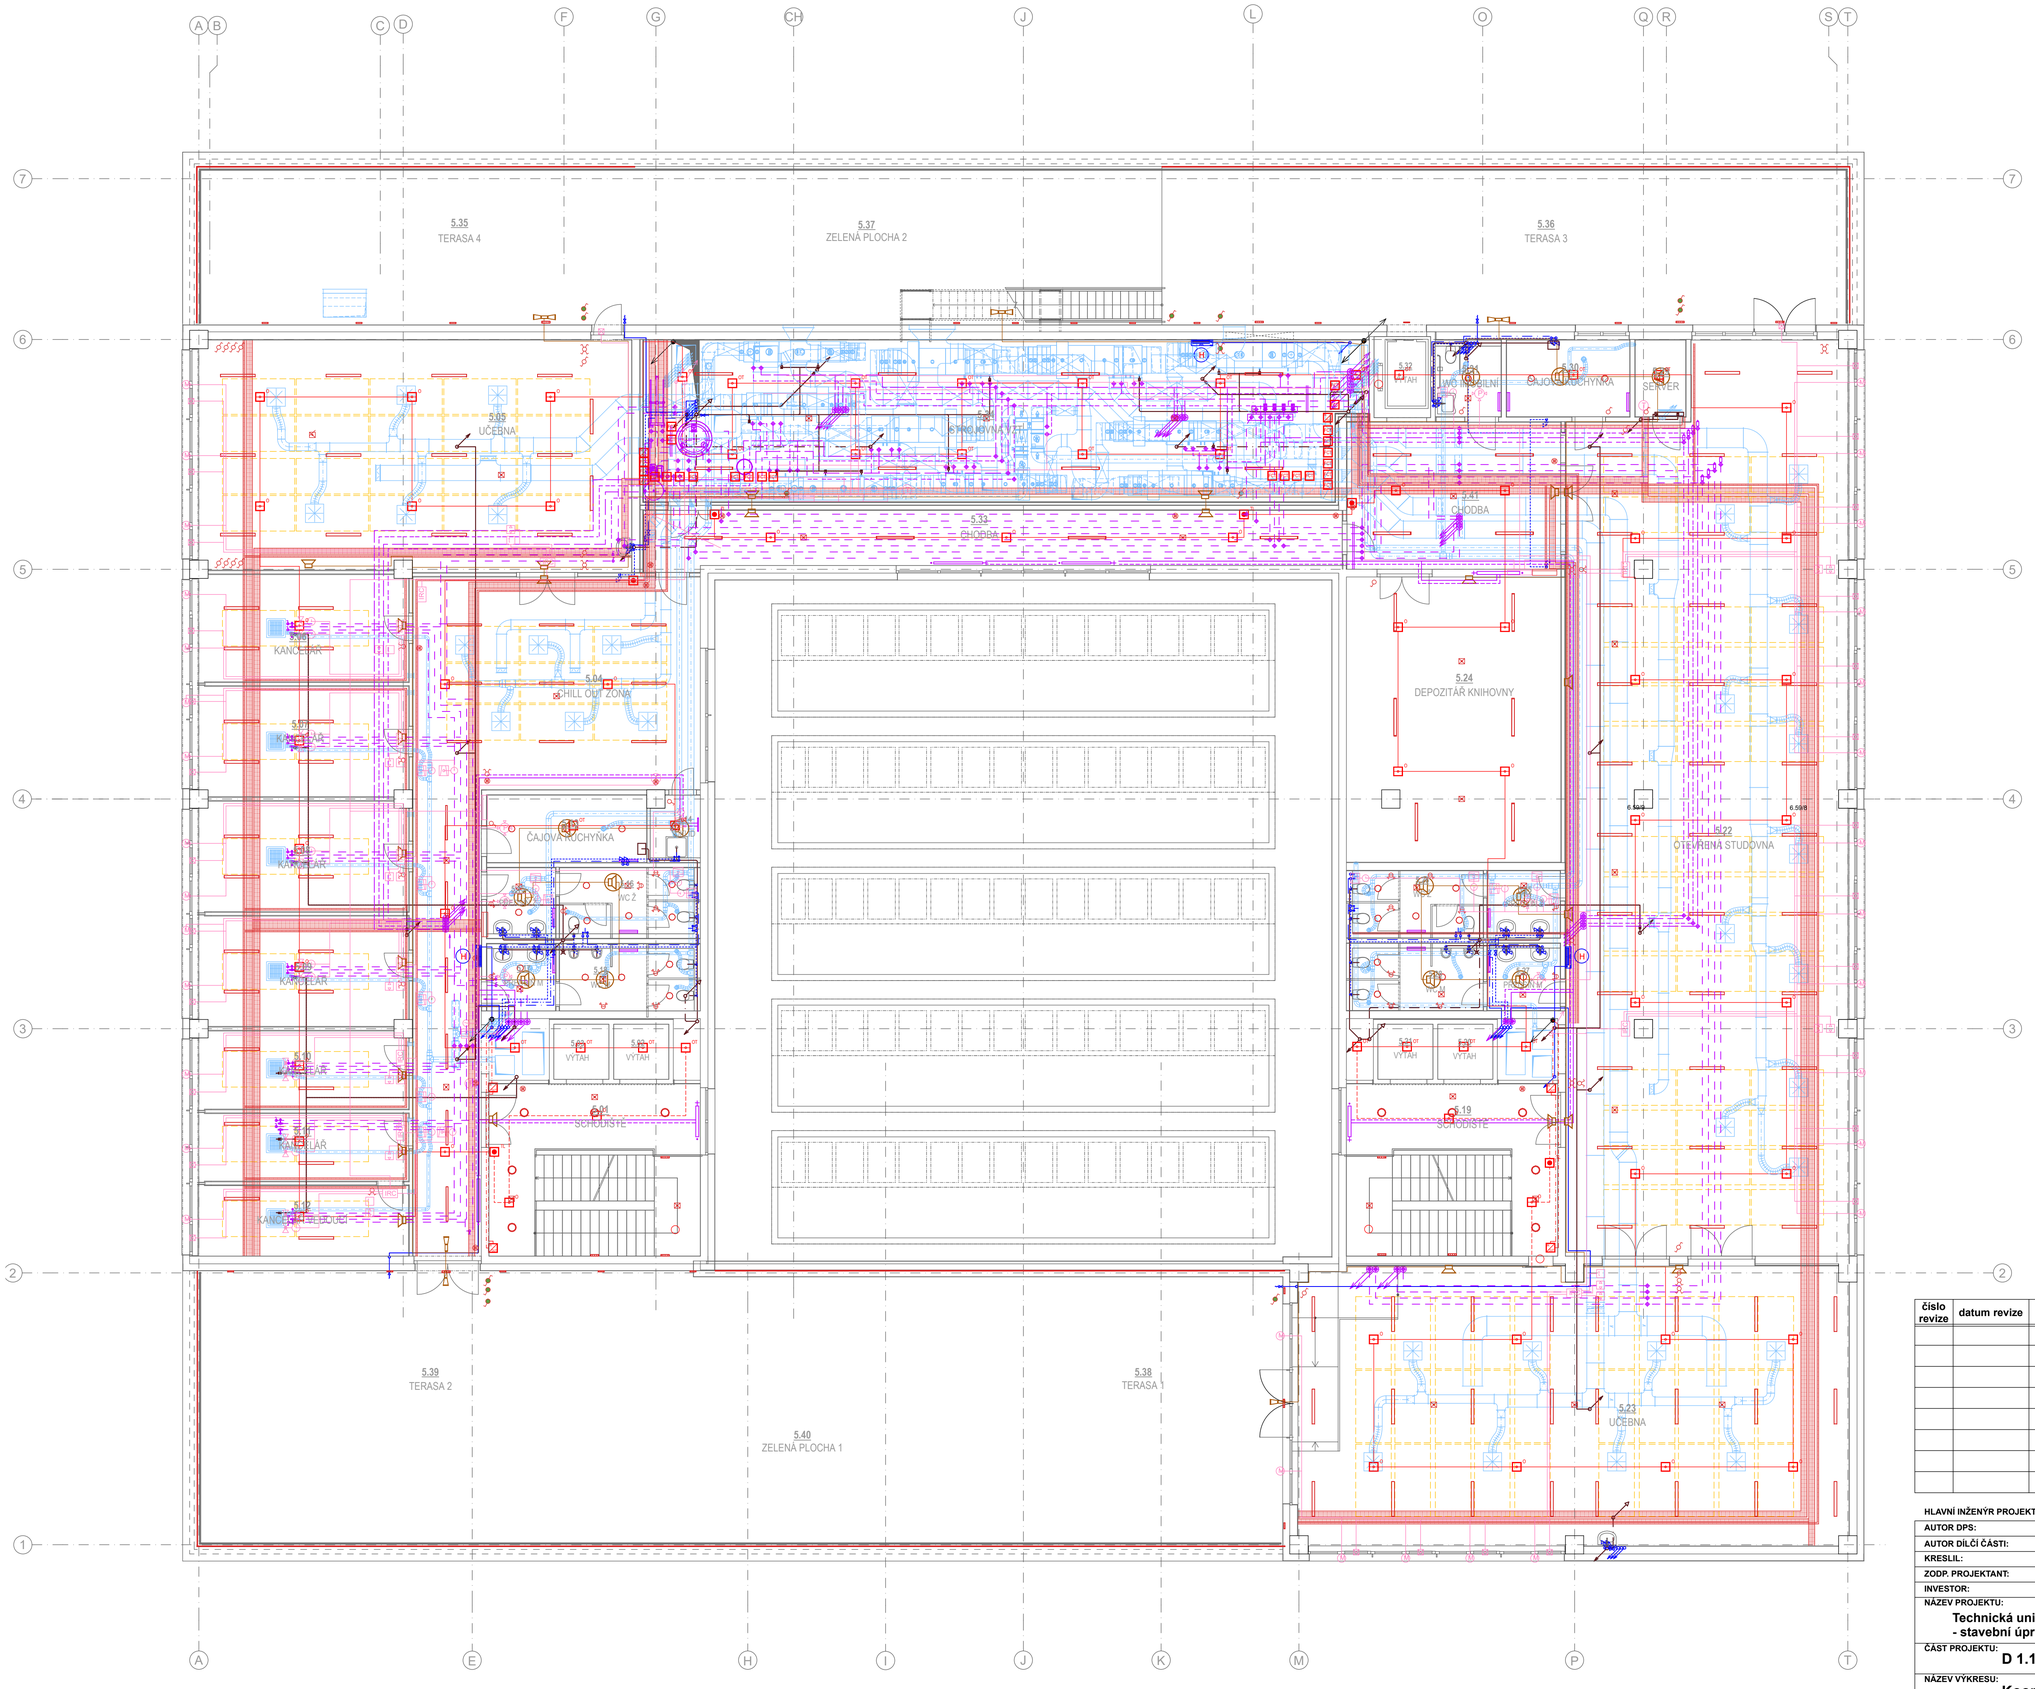

Legenda:

- Minerální akustické podhledy
- Rozvody VZT
- Koncové prvky VZT
- Koncové prvky silnoproudé elektroinstalace
- Osvětlení
- Koncové prvky EPS
- Koncové prvky NZS
- Rozvody UT
- Rozvody chladiva
- Rozvody kanalizace (odvod kondenzátu)
- Rozvody kanalizace
- Rozvody vody
- Rozvody systémového multikanálu
- Areálové rozvody teplovodu
- Trasy kabelových žlabů silnoproudu
- Rozvody stlačeného vzduchu a vakua
- Vnitřní rozvody zemního plynu
- Vnitřní rozvody a instalace MaR
- Vnitřní rozvody EPS
- Vnitřní rozvody NZS

SCHÉMA FINANCOVÁNÍ

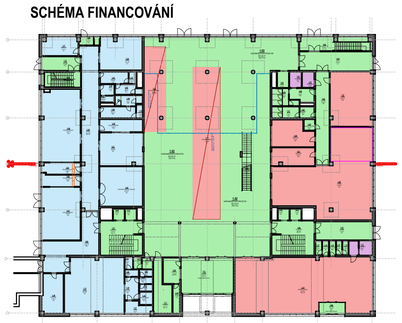

LEGENDA FINANCOVÁNÍ

- 1 MŠMT 113 220 Rozvoj a obnova materiálně technické základny VVŠ
- 2 OP JAK, priorita 2, specifický cíl 2.1, ERDF výzva pro VŠ
- 3 Vlastní zdroje TUL
- 4 OP JAK, priorita 2, specifický cíl 2.1, ERDF výzva pro VŠ - studenti SP

S

číslo revize	datum revize	předmět revize - zkratka	schválil

0,000 = 405,29 m n.m.Bpv

HLAVNÍ INŽENÝR PROJEKTU:	Ing. Martin Novák
AUTOR DPS:	Ing. Martin Novák, Ing. Zděnek Balcar
AUTOR DÍLČÍ ČÁSTI:	Ing. Martin Novák, Ing. Zděnek Balcar
KRESLIL:	Ing. Zděnek Balcar
ZODP. PROJEKTANT:	Ing. Martin Novák
INVESTOR:	Technická univerzita v Liberci, Studentská 1402/2, Liberec

AKVA
ELIŠČINO NÁBŘEŽÍ 375
HRADEC KRÁLOVÉ 500 03
IČ: 647 89 659
tel: 608353566, 723418524

NÁZEV PROJEKTU:	Technická univerzita v Liberci, Objekt E2 - Knihovna TUL - stavební úpravy a přístavba objektu č.p. 1324 v Liberci I
ČÁST PROJEKTU:	D 1.1 - Architektonicko stavební řešení
NÁZEV VÝKRESU:	Koordinační výkres 5.NP

ZAKÁZKOVÉ ČÍSLO:	02-2024
DATUM:	02 / 2025
STUPEŇ PD:	DPS
MĚŘÍTKO:	1:100
Č. VÝKRESU:	D 1.1.44