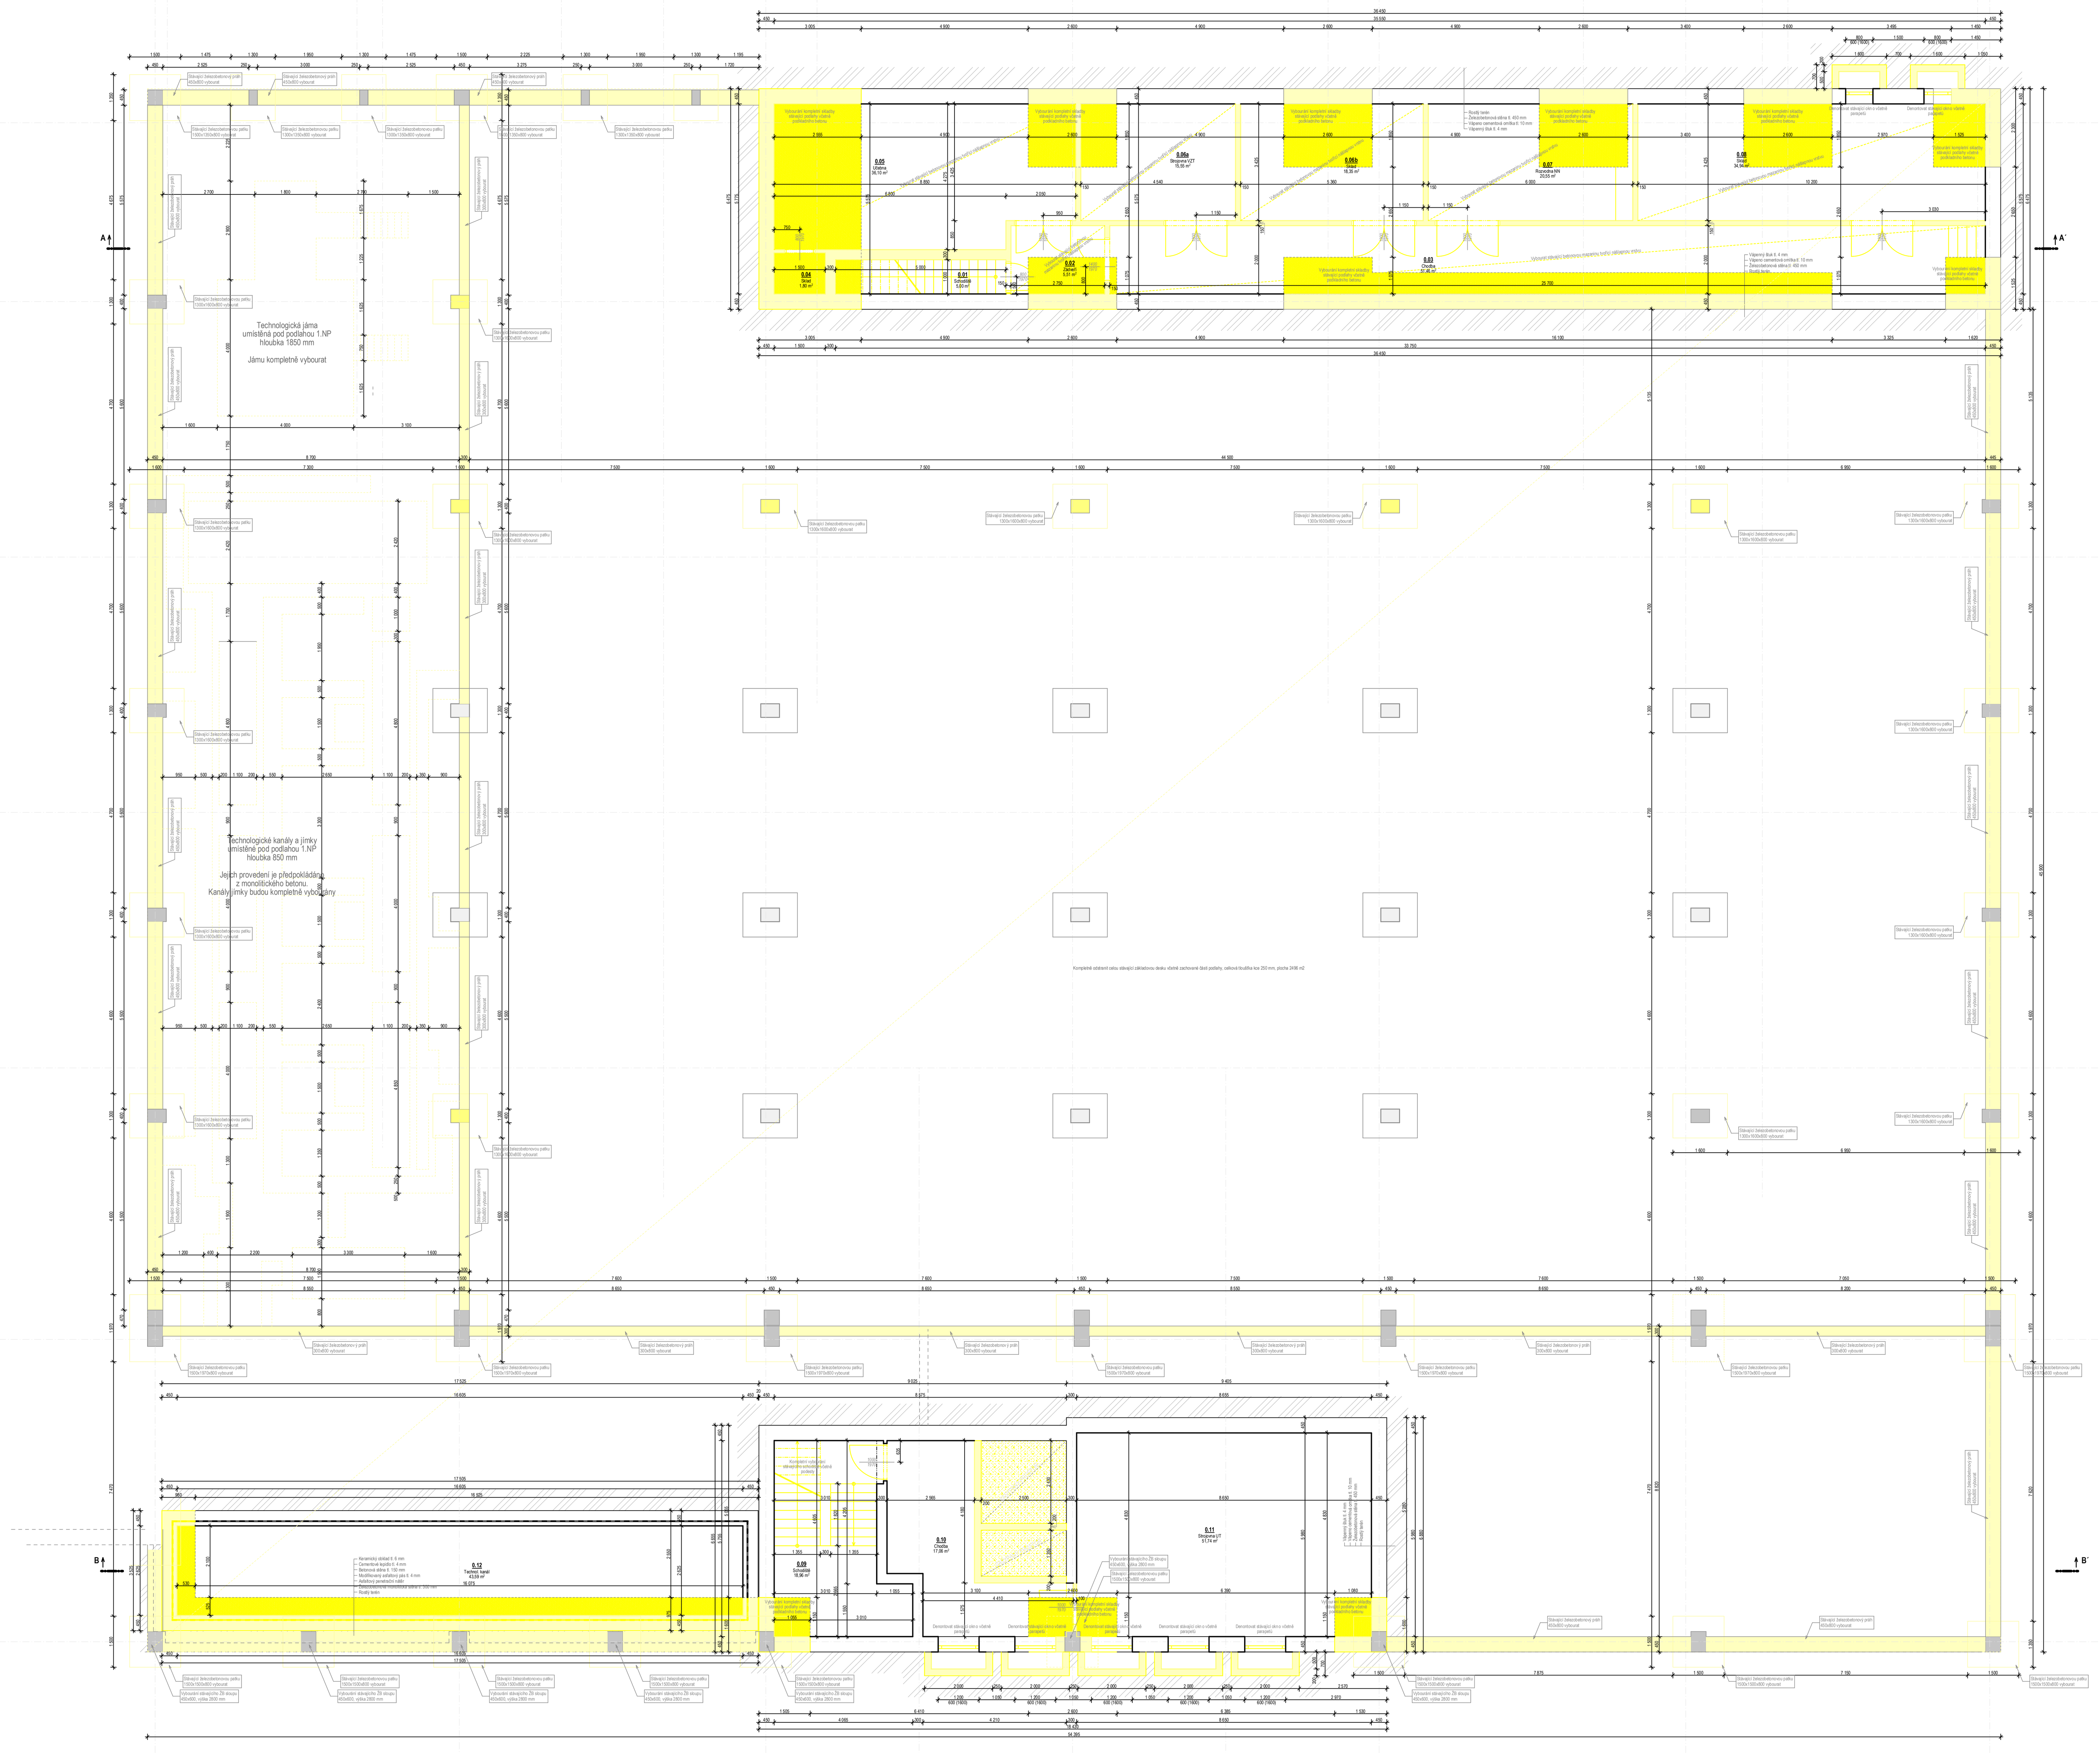

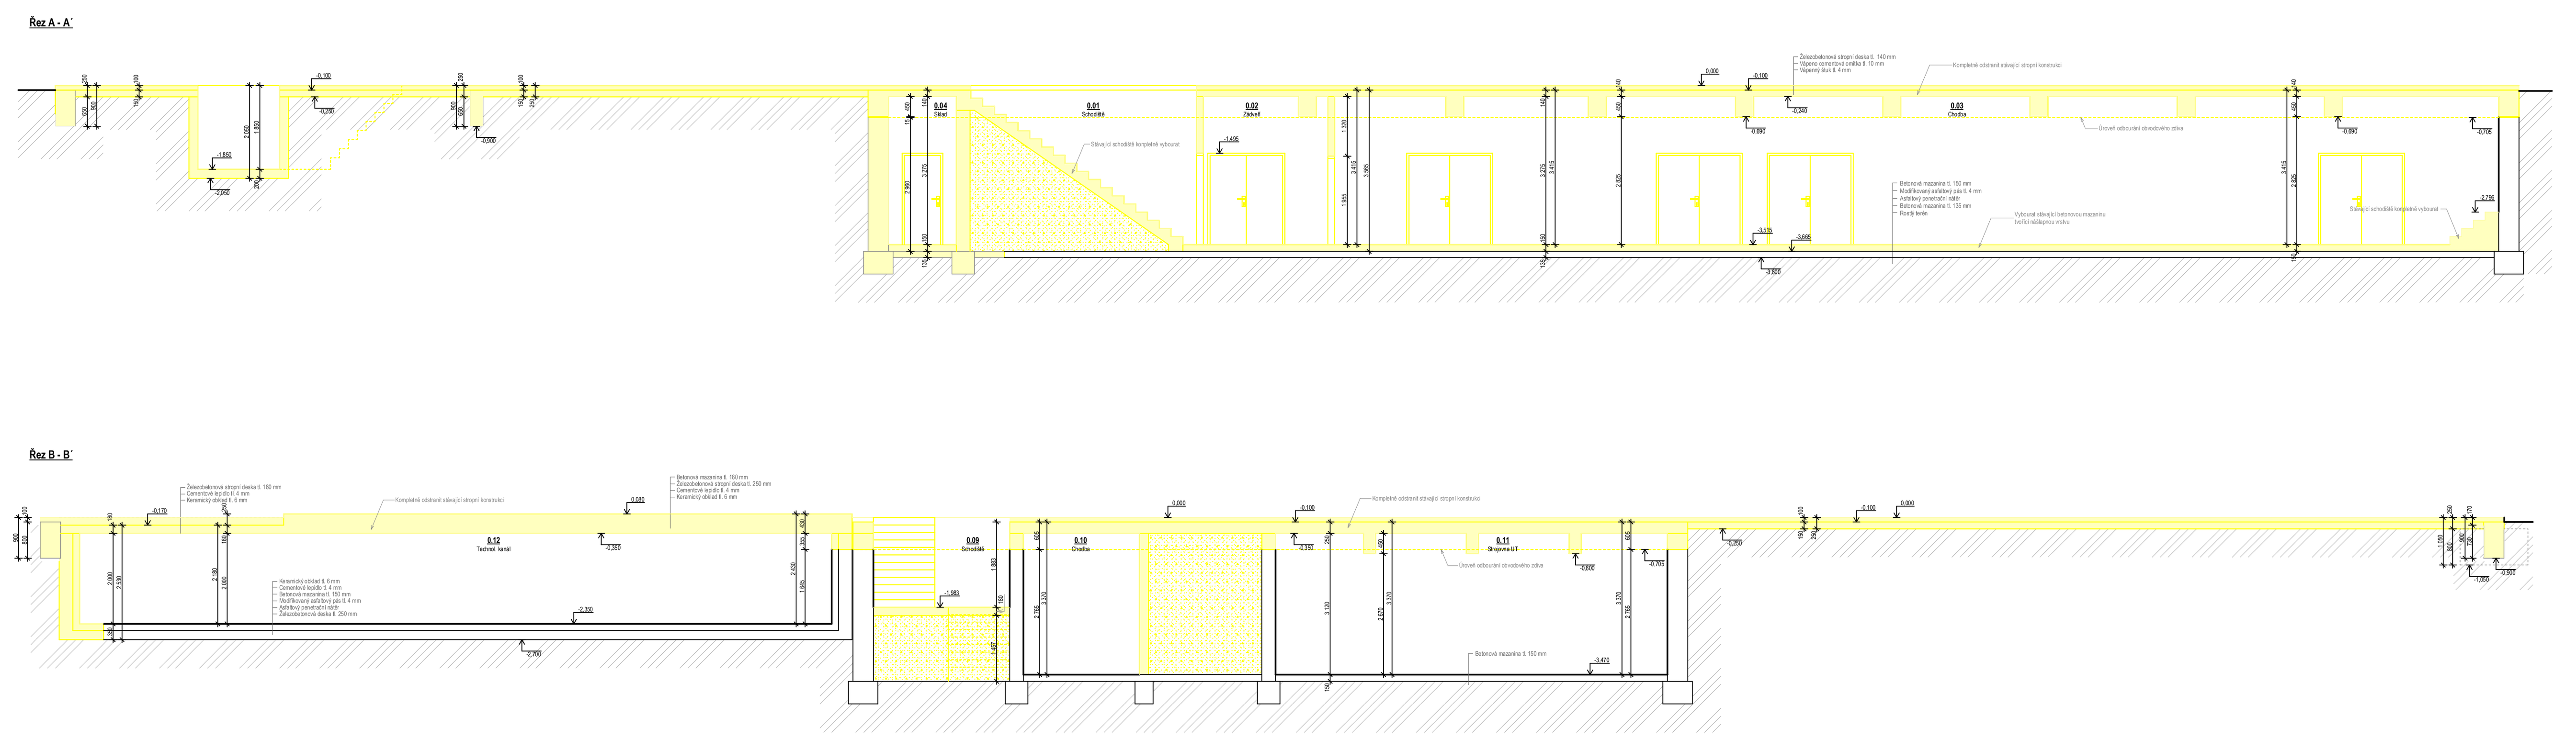

Legenda:

- Stávající suterénní zdivo - ponechané
- Stávající železobetonové konstrukce - demolice
- Vybourávané části stávajících podlah

číslo revize	datum revize	předmět revize - zkratka	schválil

S

0,000 = 405,29 m n.m.Bpv

HLAVNÍ INŽENÝR PROJEKTU:	Ing. Martin Novák
AUTOR DPS:	Ing. Martin Novák, Ing. Zdeněk Balcar
AUTOR DÍLČÍ ČÁSTI:	Ing. Martin Novák, Ing. Zdeněk Balcar
KRESLIL:	Ing. Zdeněk Balcar
ZODP. PROJEKTANT:	Ing. Martin Novák
INVESTOR:	Technická univerzita v Liberci, Studentská 1402/2, Liberec

AKIA
ELIŠČINO NÁBŘEŽÍ 375
HRADEC KRÁLOVÉ 500 03
IČ: 647 89 659
tel: 608353566, 723418524

NÁZEV PROJEKTU:
Technická univerzita v Liberci, Objekt E2 - Knihovna TUL - stavební úpravy a přístavba objektu č.p. 1324 v Liberci I

ČÁST PROJEKTU:
D 1.1 - Architektonicko stavební řešení

NÁZEV VÝKRESU:
Bourací práce - 1.PP

ZAKÁZKOVÉ ČÍSLO:	02-2024
DATUM:	06 / 2025
STUPEŇ PD:	DPS
MĚŘÍTKO:	1:75, 1:50
Č. VÝKRESU:	D 1.1.2