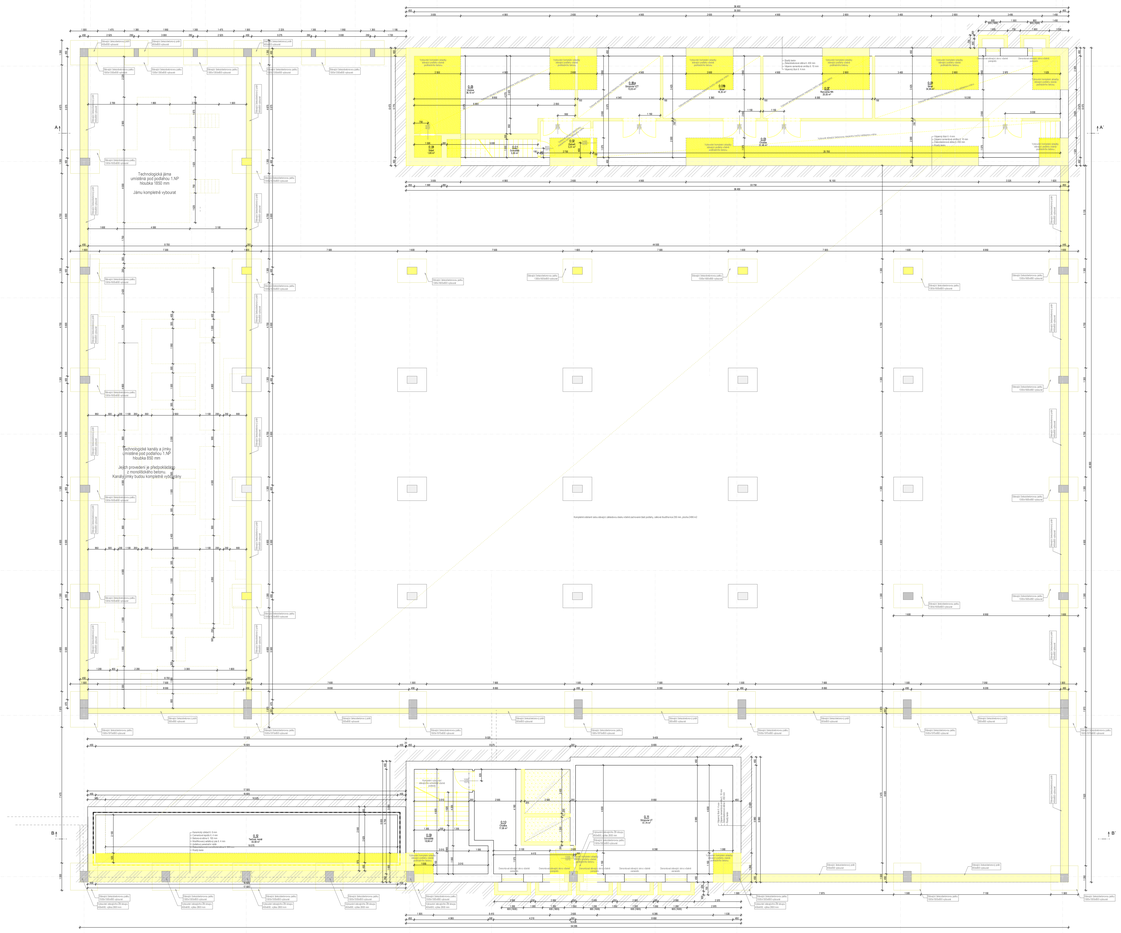

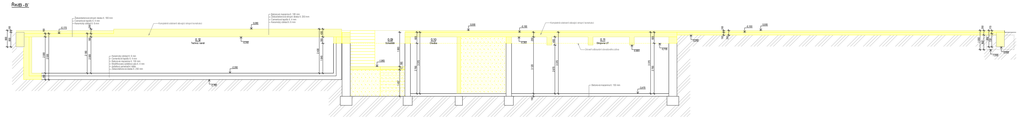

Legenda:

- Stávající suterénní zdivo - ponechané
- Stávající železobetonová konstrukce - demolice
- Výbourávané části stávajících podlah

Číslo revize	datum revize	předmět revize - zkratka	schválil

S

0,000 = 405,29 m n.m.Bpv

HLAVNÍ INŽENÝR PROJEKTU:	Ing. Martin Novak	
AUTOR DPS:	Ing. Martin Novak, Ing. Zdeněk Balcar	SLOVENSKÁ NAMIERILO SPOLOČNOSŤ s.r.o. IČ: 44 126 876
AUTOR SILO ČÁSTI:	Ing. Martin Novak, Ing. Zdeněk Balcar	
KRESLIL:	Ing. Zdeněk Balcar	
ZODP. PROJEKTANT:	Ing. Martin Novak	ev. ČKAIT: 0006300
INVESTOR:	Technická univerzita v Liberci, Studentská 1402/2, Liberec	
NÁZEV PROJEKTU:	Technická univerzita v Liberci, Objekt E2 - Knihovna TUL - stavební úpravy a přístavba objektu č.p. 1324 v Liberci I	ZAKÁZKOVÉ ČÍSLO: 18-2024
		DATUM: 06 / 2025
		STUPEŇ PD: DPS
ČÁST PROJEKTU:	D 1.1 - Architektonicko stavební řešení	MĚŘÍTKO: 1:75, 1:50
NÁZEV VÝKRESU:	Bourací práce - 1.PP	Č. VÝKRESU: D 1.1.2