


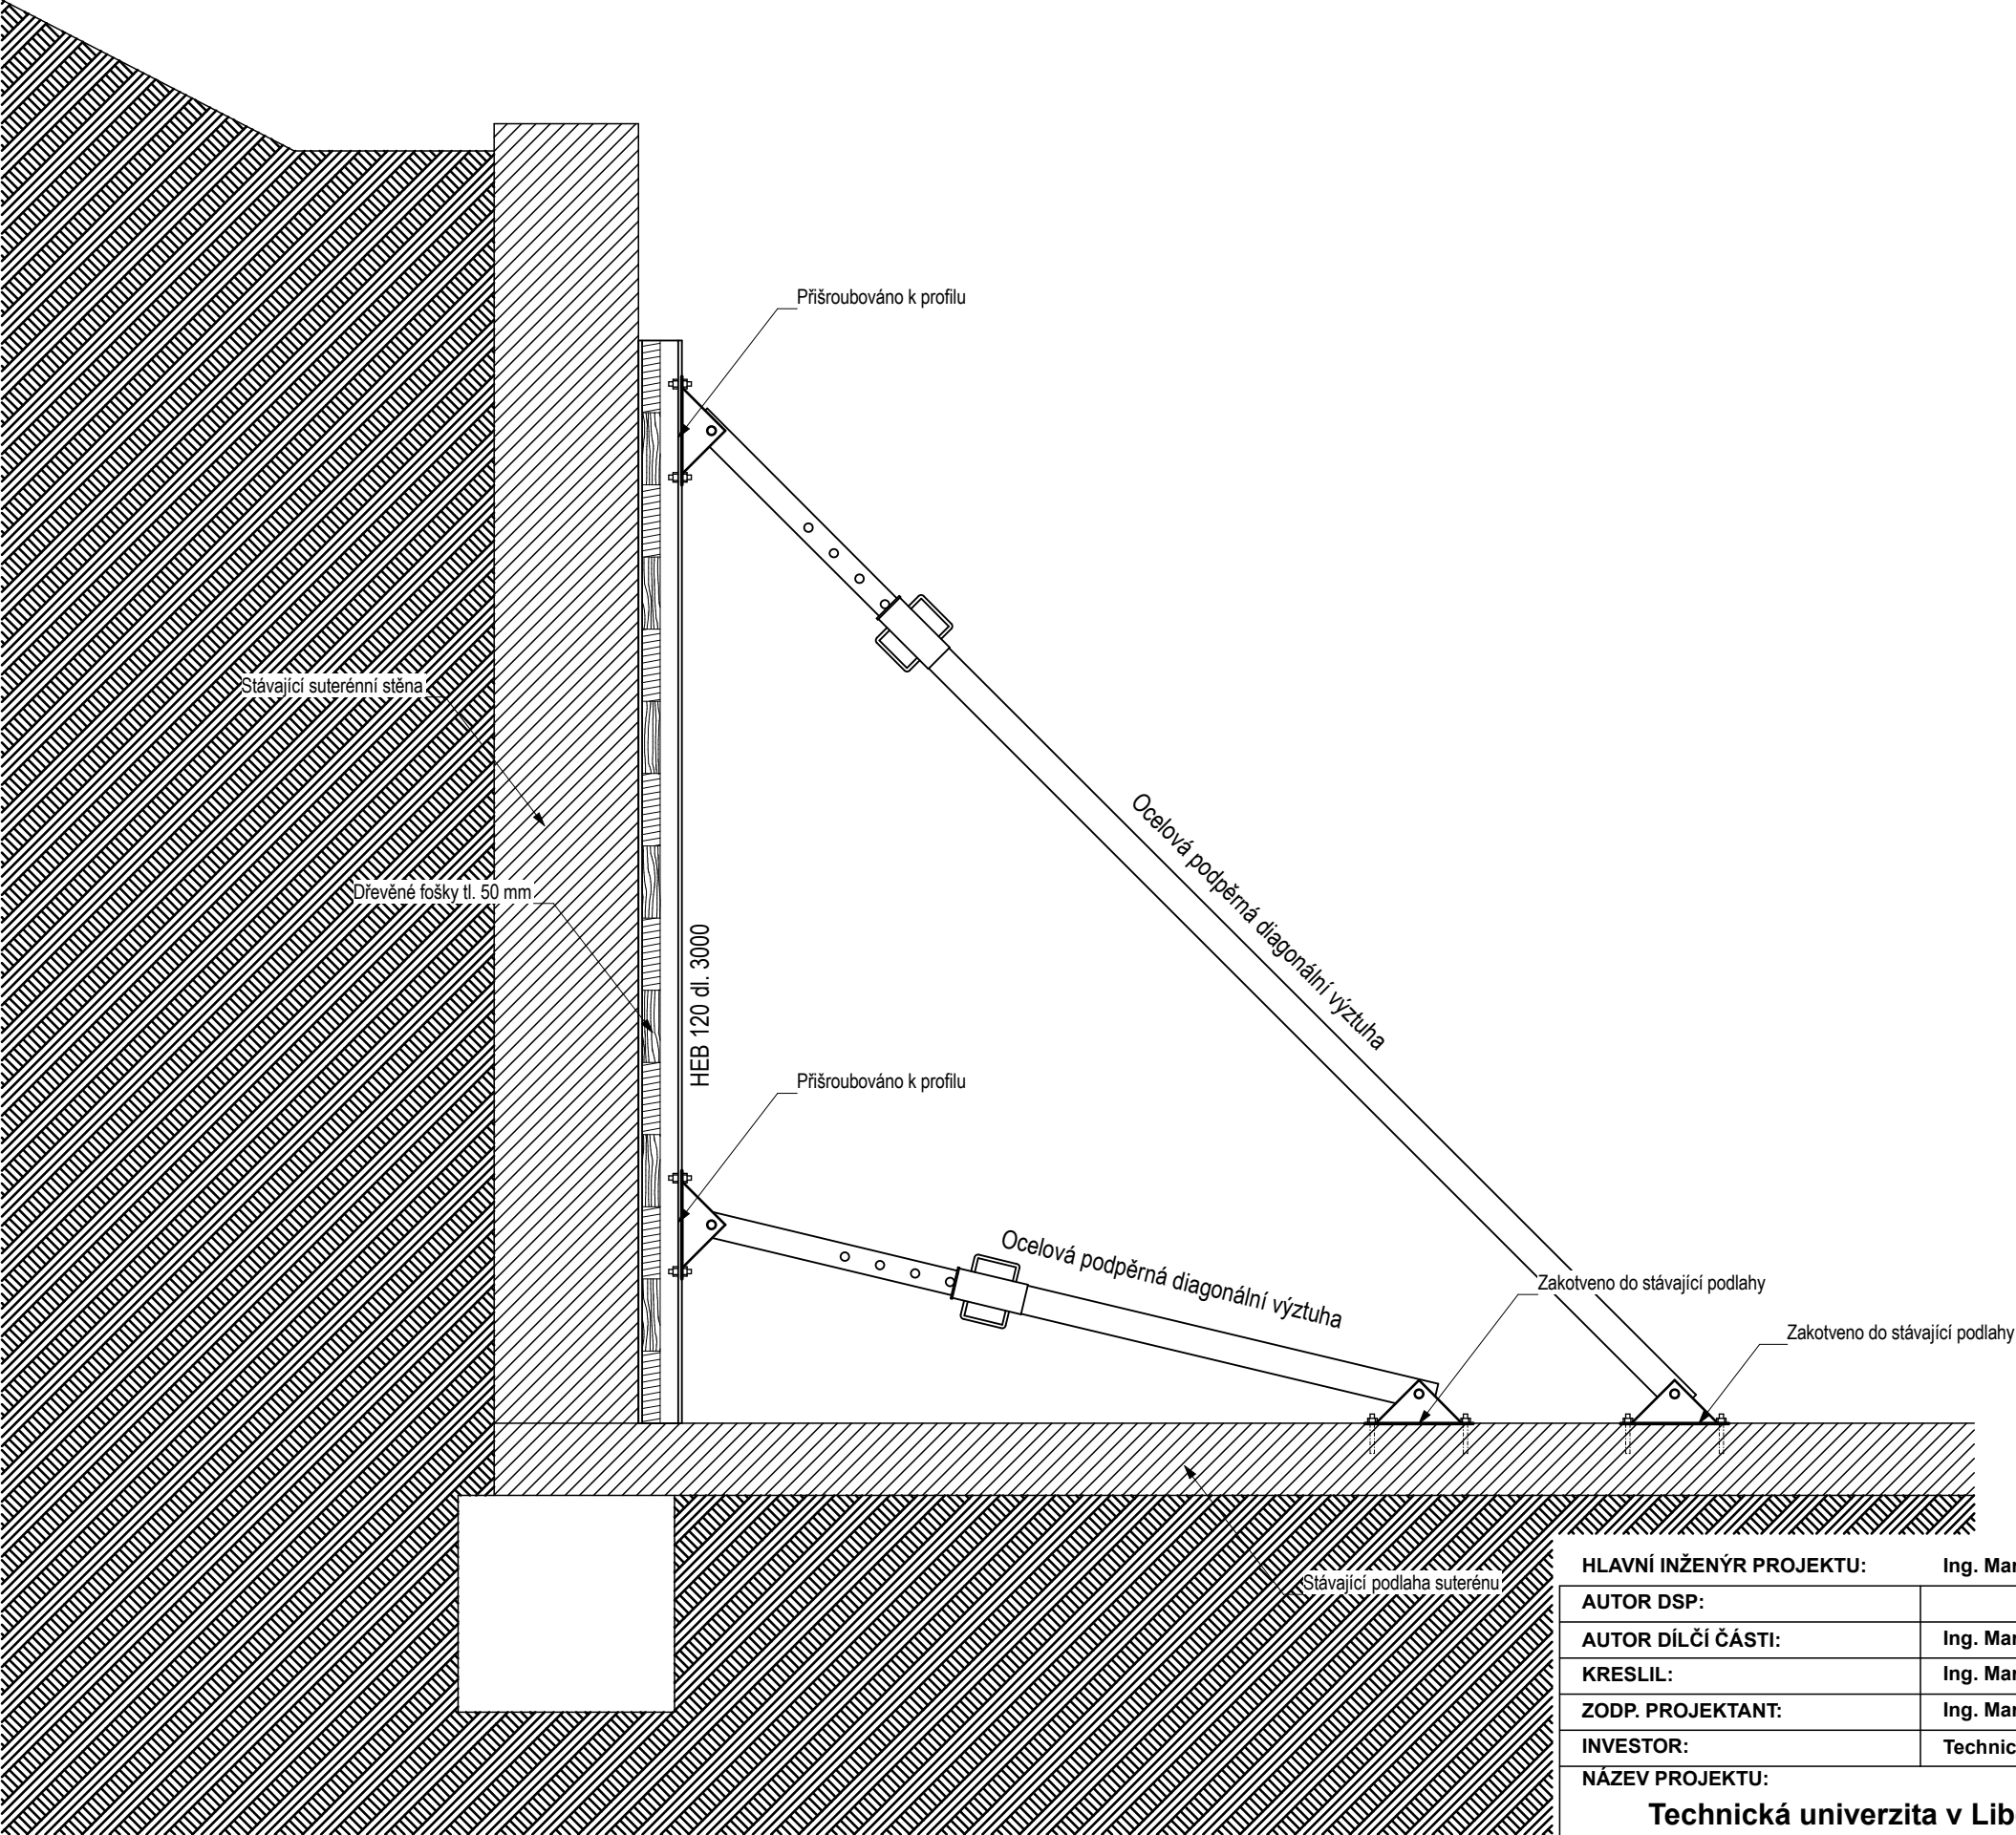

HLAVNÍ INŽENÝR PROJEKTU:		Ing. Martin Novák		0,000 = 228,60 m n.m.Bpv			
AUTOR DSP:				 ELIŠČINO NÁBŘEŽÍ 375 HRADEC KRÁLOVÉ 500 03 IČ: 647 89 659 tel: 608353566, 723418524			
AUTOR DÍLČÍ ČÁSTI:		Ing. Martin Novák					
KRESLIL:		Ing. Martin Novák					
ZODP. PROJEKTANT:		Ing. Martin Novák					
INVESTOR:		Technická univerzita v Liberci, Studentská 1402/2, Liberec					
NÁZEV PROJEKTU:				ZAKÁZKOVÉ ČÍSLO:		02-2024	
Technická univerzita v Liberci, Objekt E2 - Knihovna TUL - stavební úpravy a přístavba objektu č.p. 1324 v Liberci I				DATUM:		květen 2024	
				STUPEŇ PD:		DSP	
ČÁST PROJEKTU:				MĚŘÍTKO:		1:20	
D 1.1 - Architektonicko stavební řešení							
NÁZEV VÝKRESU:				Č. VÝKRESU:		D 1.1.50	
Schéma zapření suterénní stěny							