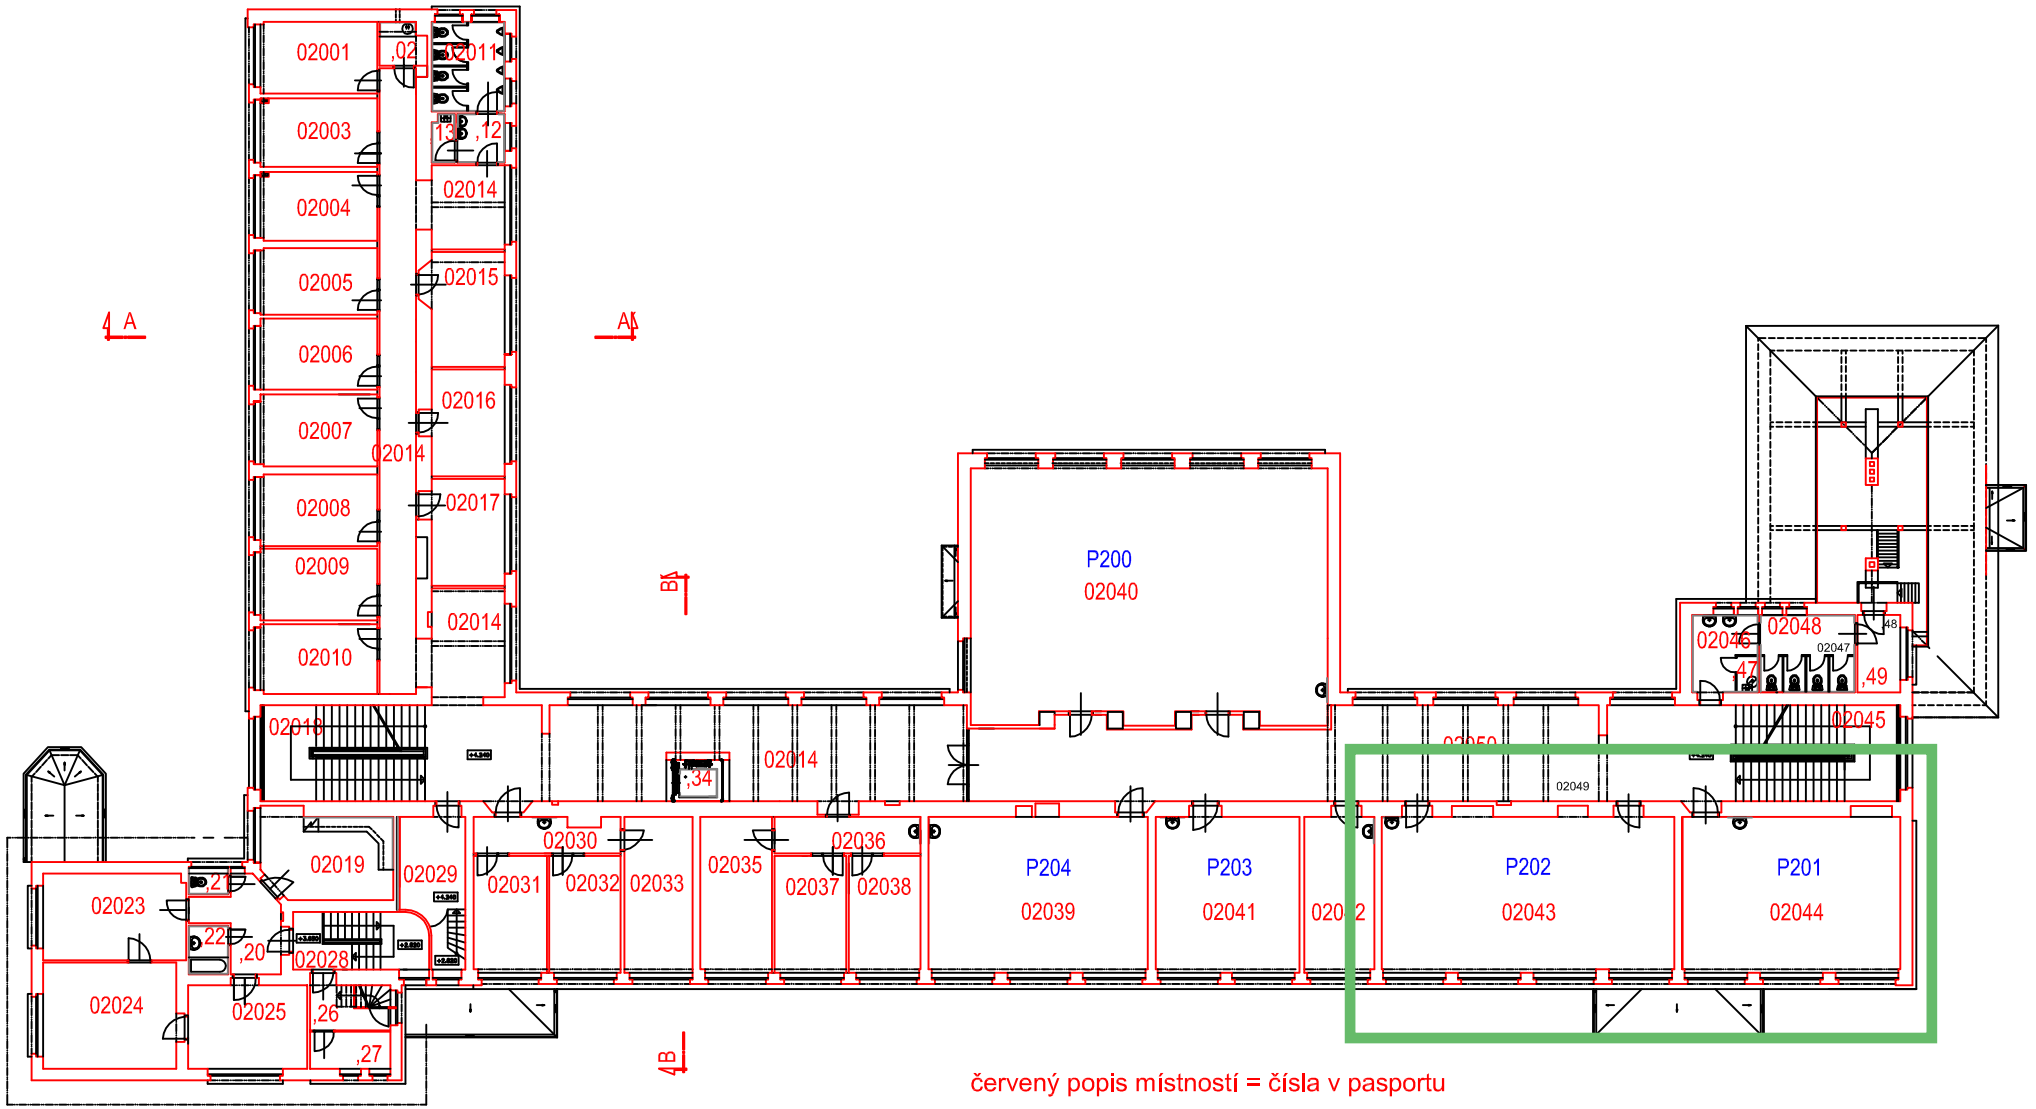

červený popis místností = čísla v pasportu

černý popis místností = čísla v projektové dokumentaci

0 1 2 5 10 15

TECHNICKÁ UNIVERZITA V LIBERCI
Studentská 2, 461 17 Liberec

3.2.1-budova P
2.NP

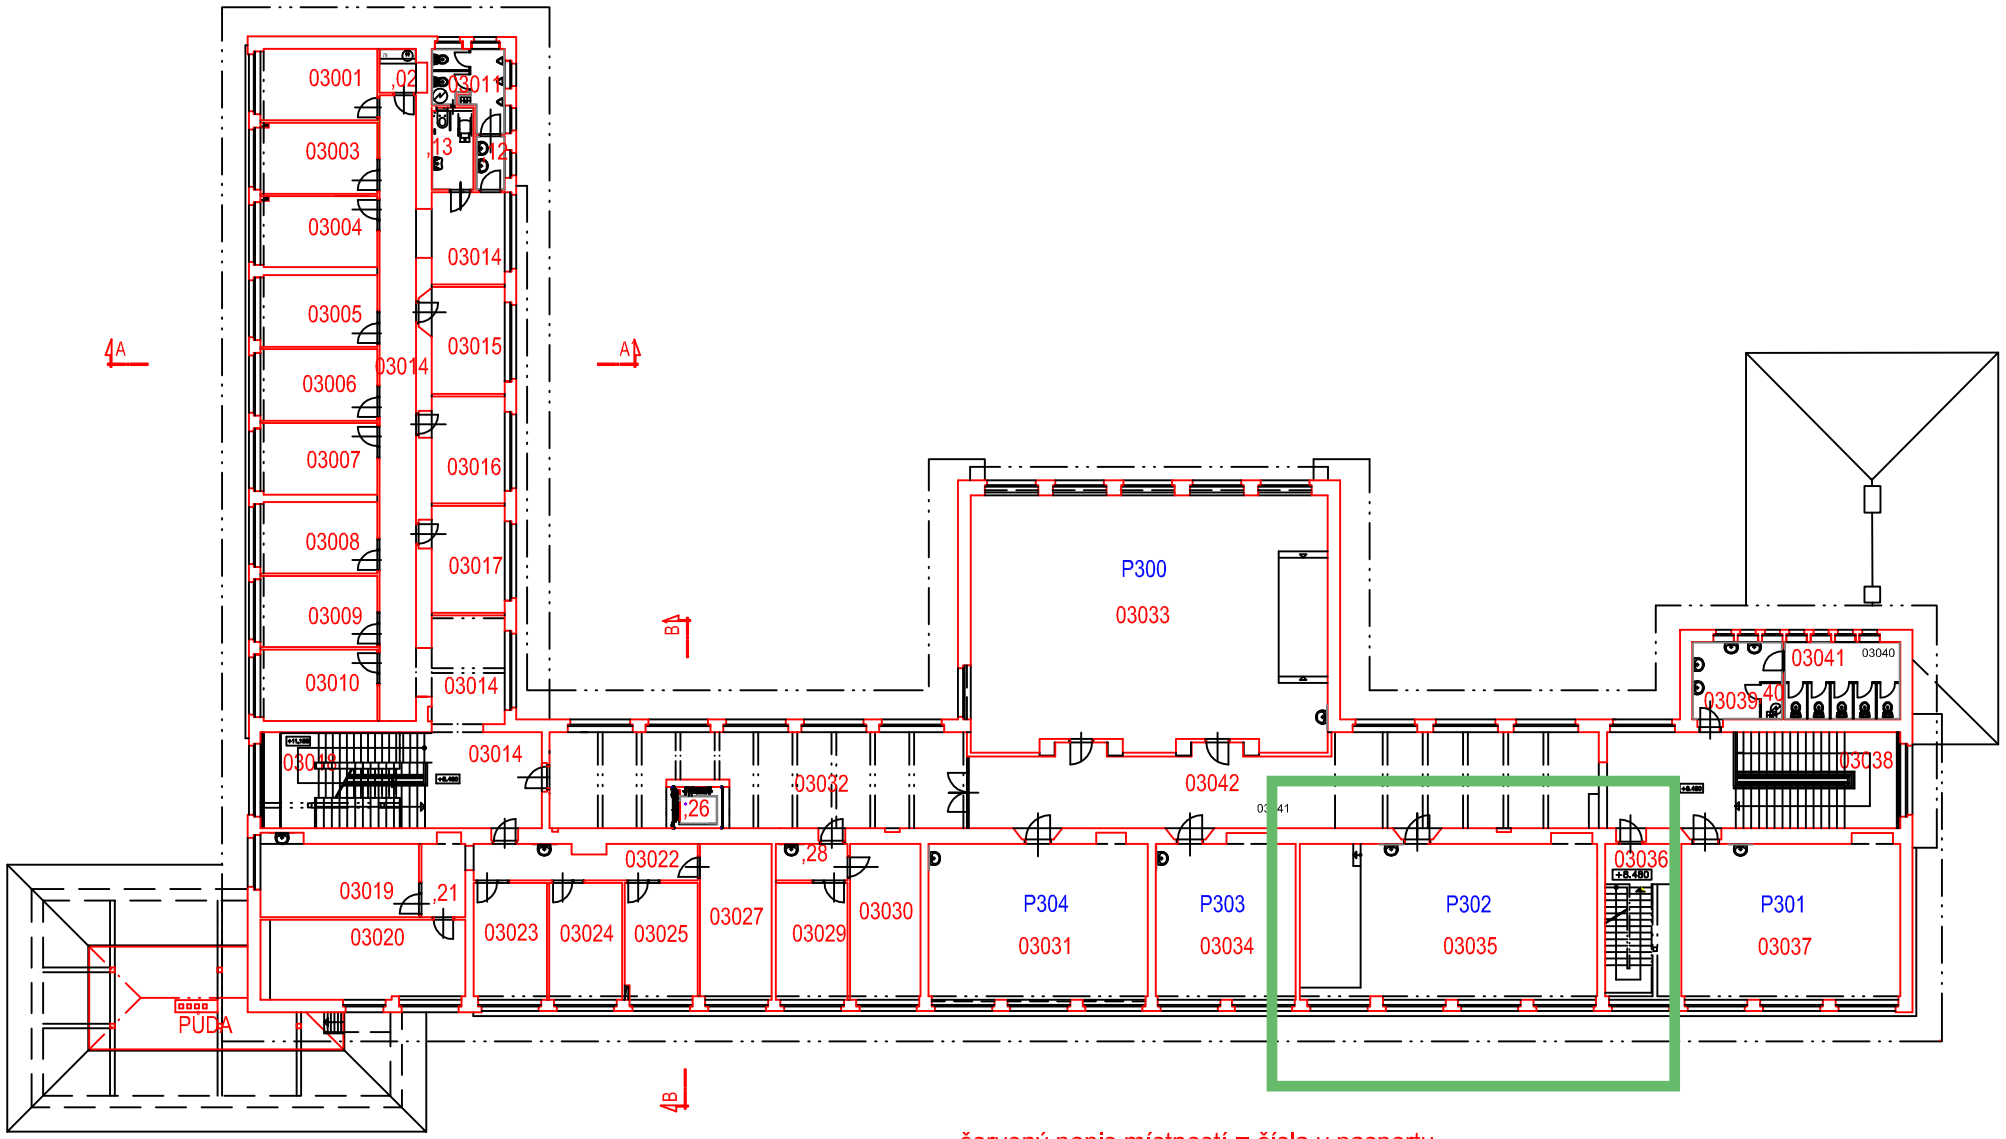

červený popis místností = čísla v pasportu

černý popis místností = čísla v projektové dokumentaci

0 1 2 5 10 15

TECHNICKÁ UNIVERZITA V LIBERCI

Studentská 2, 461 17 Liberec

3.2.1-budova P

3.NP