



2855/13

KATASTRÁLNÍ ÚZEMÍ: LIBEREC (682039)

2855/1

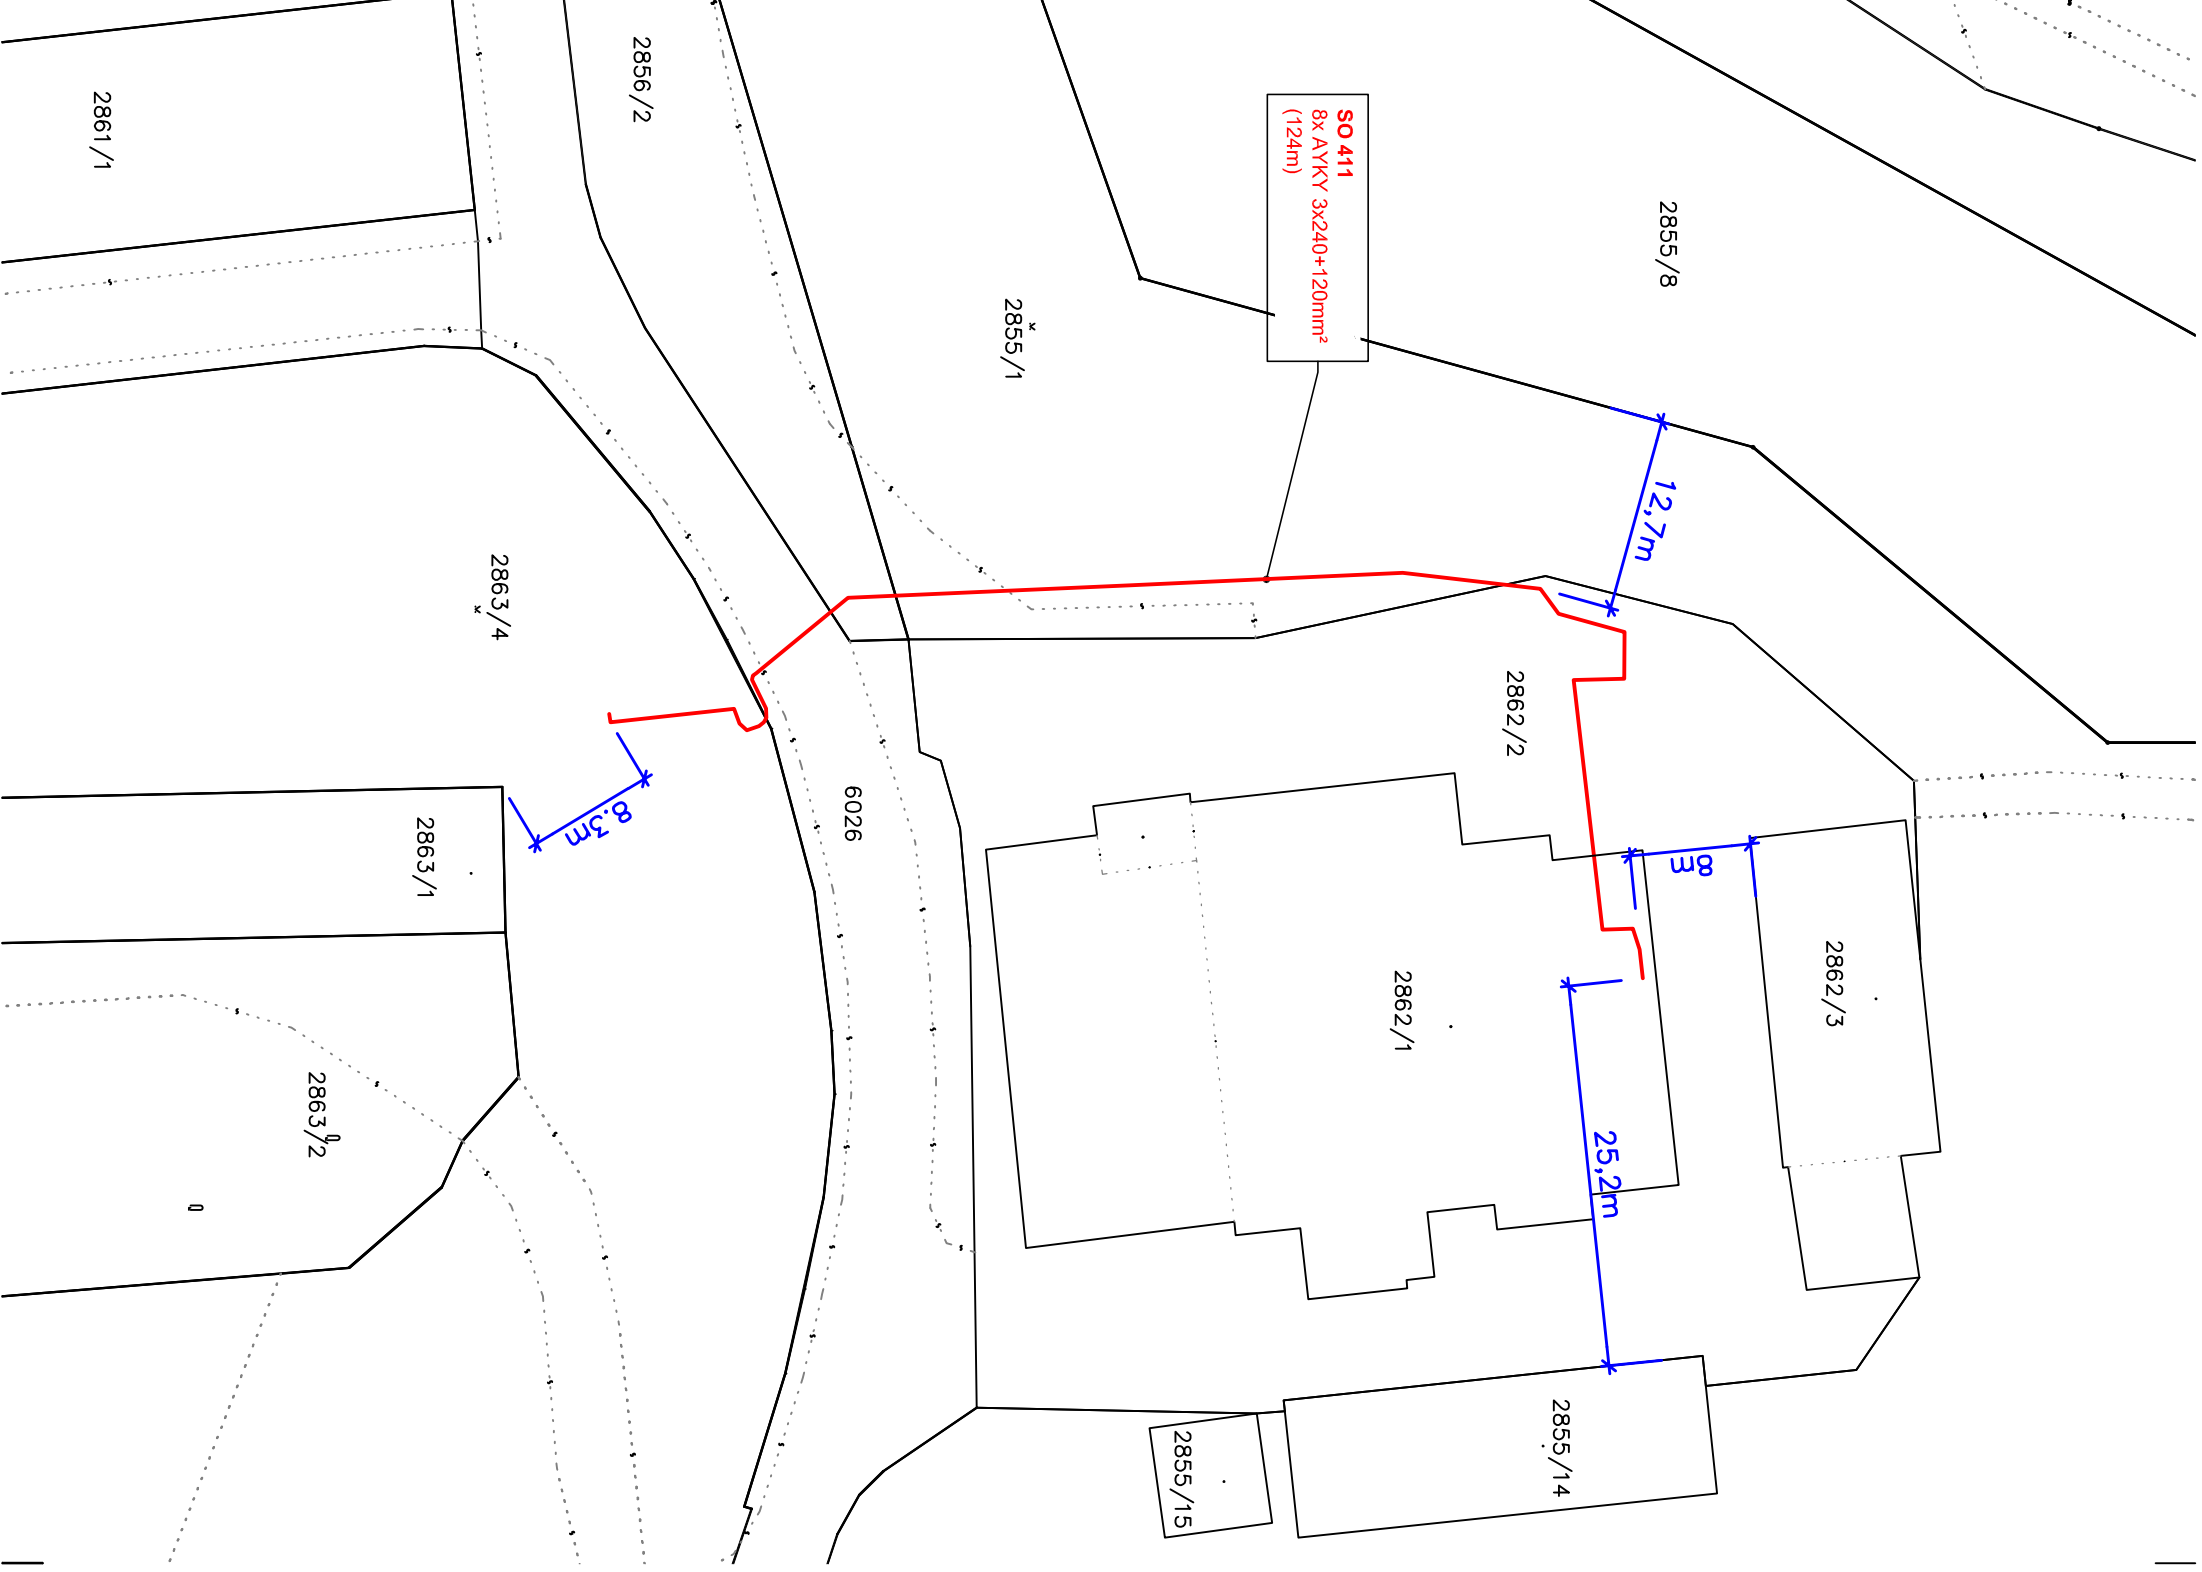

**LEGENDA:**

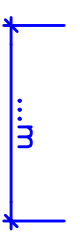

OKÓTOVÁNÍ OSY NOVÉ KABELOVÉ TRASY K SOUSEDNÍM POZEMKŮM (V METRECH)



ORIENTAČNÍ ZÁKRES NOVÉHO KABELOVÉHO VEDENÍ NN

**SO 411 Přípojka NN**

Zhotovitel:			
Navrhl	K. Prášil	Objednatel	TUL
Vypracoval	K. Prášil	Zak. číslo	12044
Zodp. projektant	Ing. J. Staněk	Datum	12/2012
Tech. kontrola	L. Živnášková	Stupeň	RDS
Stavba:		Měřítko	1:500
Přípojení objektu "L" z budoucí TS v objektu "G" TUL		Č. přílohy:	Paré:
Příloha: ZÁKRES DO KATASTRU		E 01	

Barviřská 12, Liberec 3  
 Tel.: 485 104 773  
 Fax.: 485 107 962  
 e-mail: elpro@elproinvest.cz