DETAIL 1

kabelový vstup do TS "G" z Bendlovy ulice 1 : 30

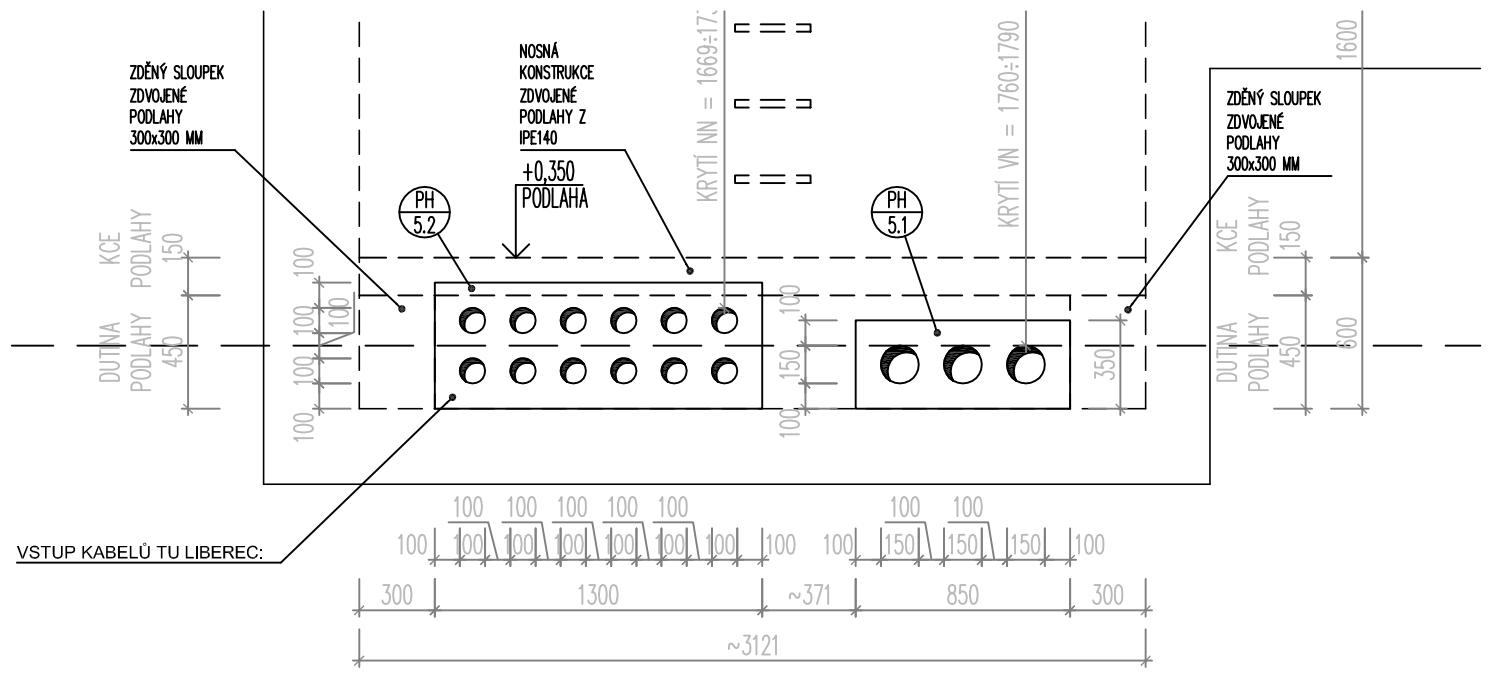

DETAIL 2

prostup nových kabelů stěnou v TS "G" 1 : 5

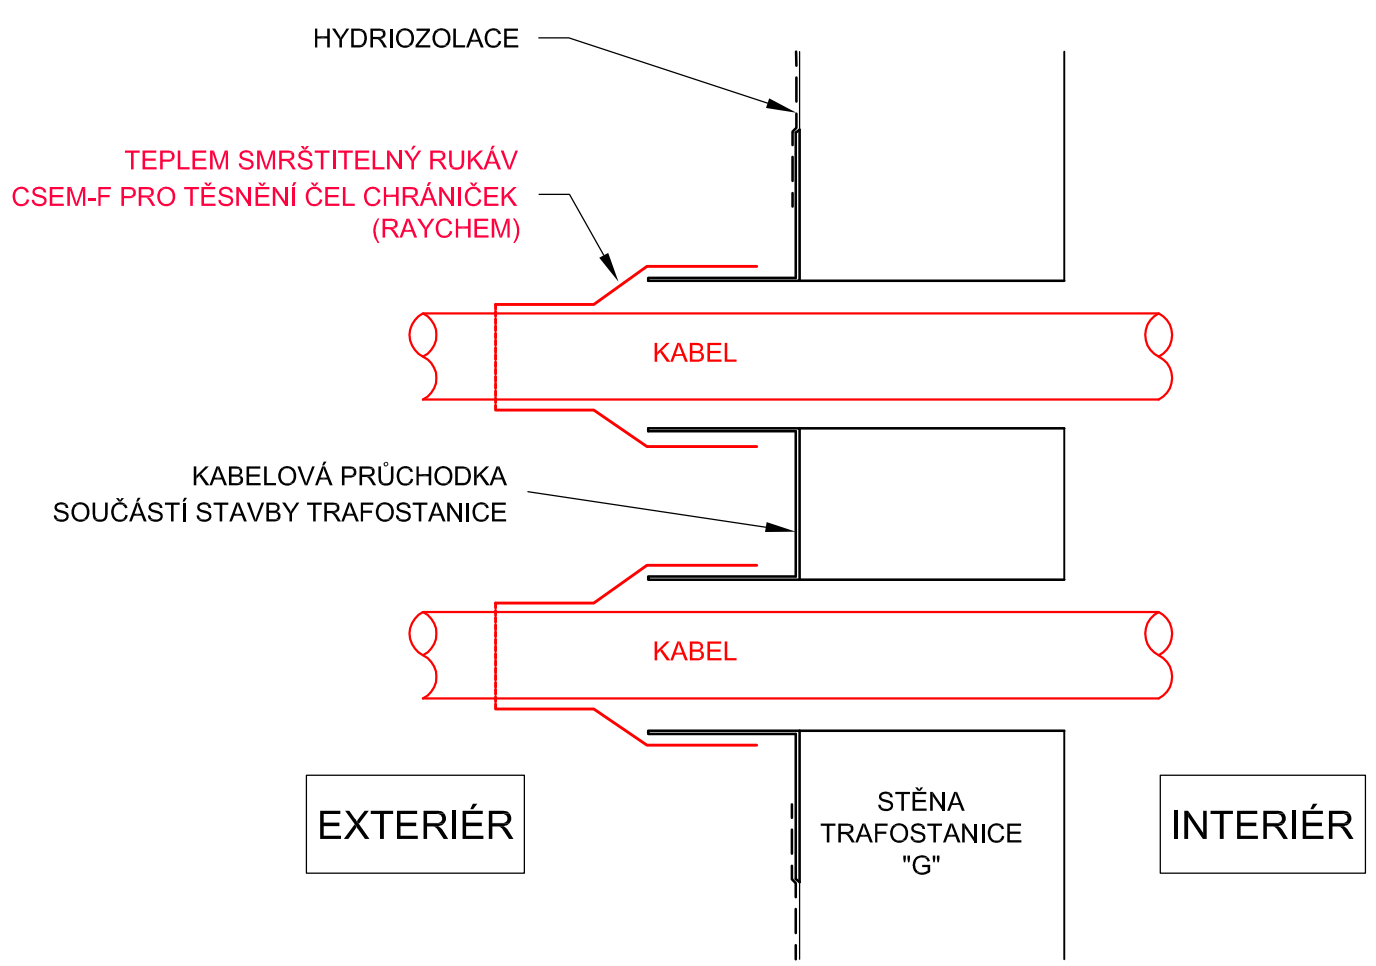

DETAIL 3

kabelový vstup do budovy "L" 1 : 30

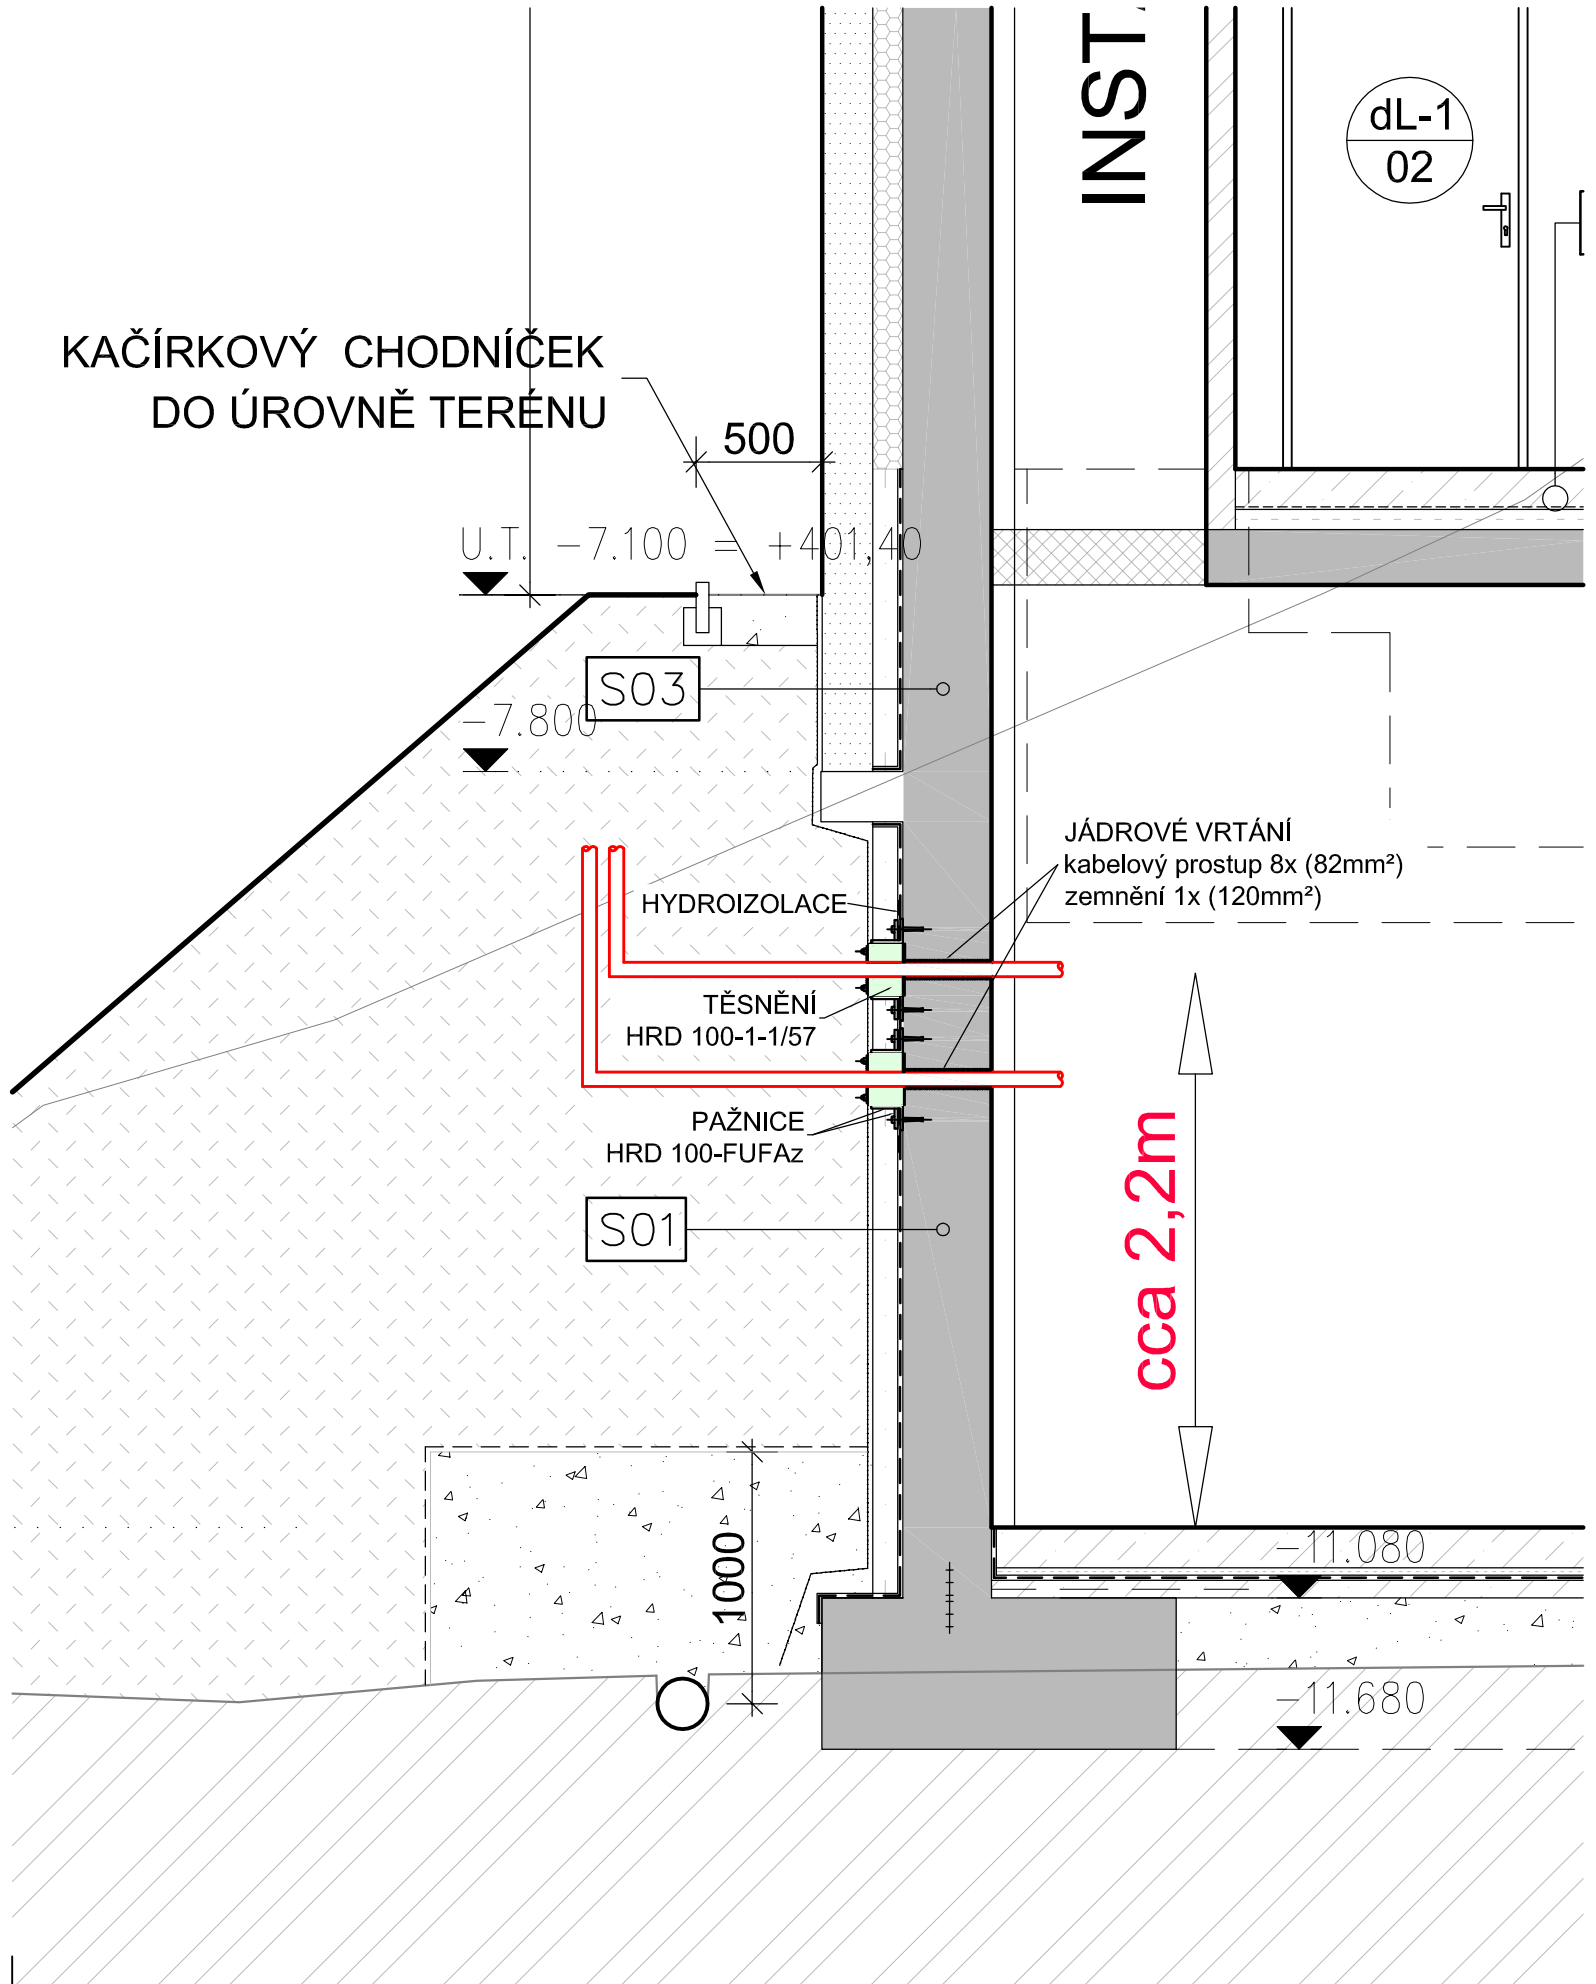

DETAIL 4

kabelové prostupy do budovy "L" 1 : 10

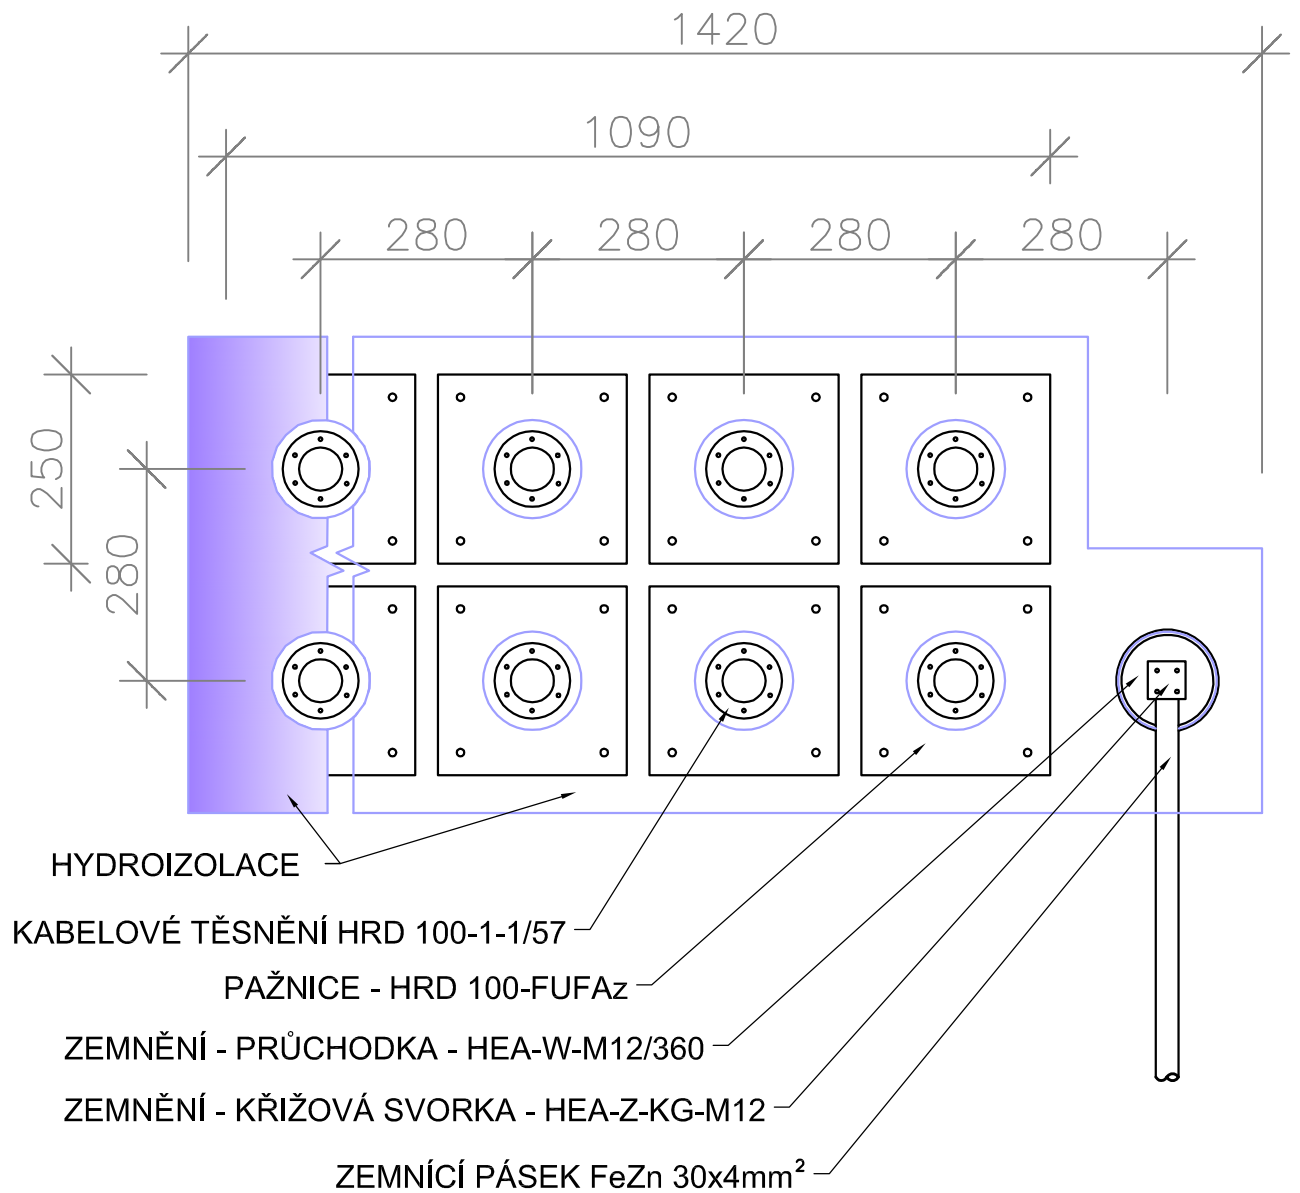

SO 411 Přípojka NN

Zhotovitel: ELPRO INVEST s.r.o., LIBEREC	Navrhl	K. Prášil		Objednatel	TUL
	Vypracoval	K. Prášil		Zak. číslo	12044
	Zodp. projektant	Ing. J. Staněk		Datum	12/2012
	Tech. kontrola	L. Živnůstka		Stupeň	RDS
	Stavba: Připojení objektu "L" z budoucí TS v objektu "G" TUL			Měřítko	--:--
				Č. přílohy: E 04	Paré:
Barvířská 12, Liberec 3 Tel.: 485 104 773 Fax.: 485 107 962 e-mail: elpro@elproinvest.cz	Příloha: DETAILY				