


# MENZA - TUL LIBEREC - výměna střešních oken


## ŘEZ - varianta 2 s nosným fasádním profilem

M 1:10

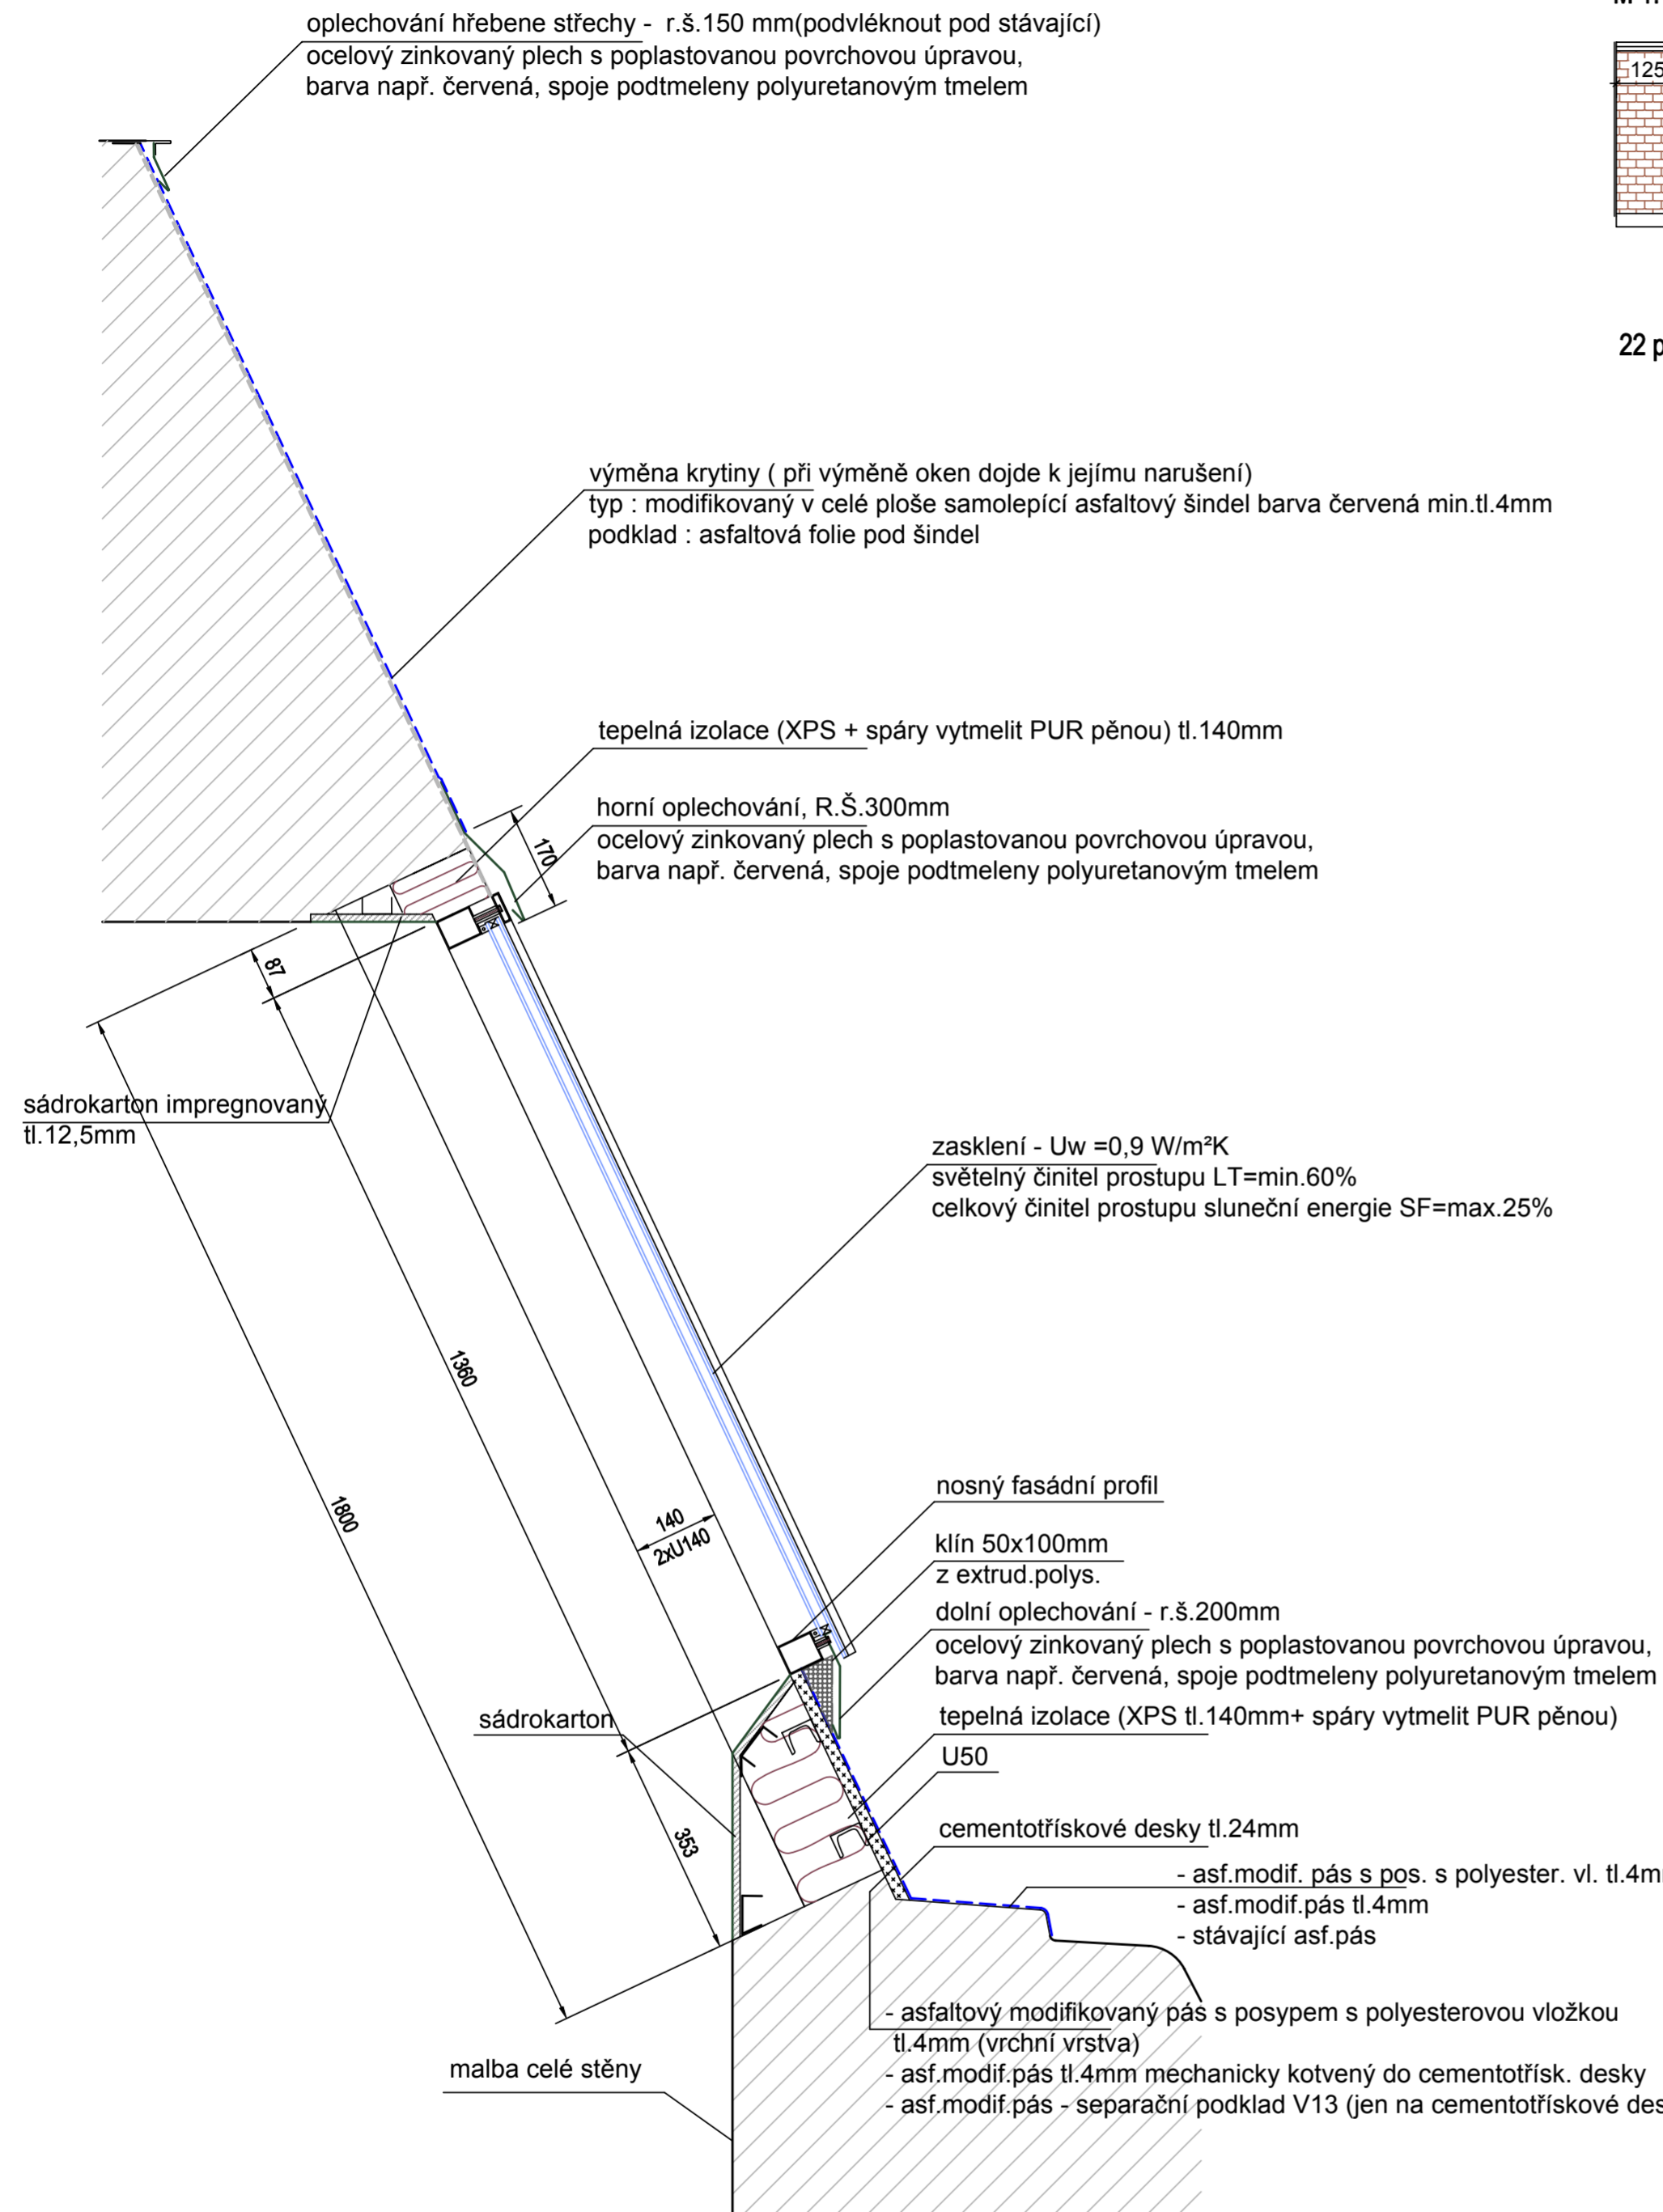

## POHLED


M 1:100

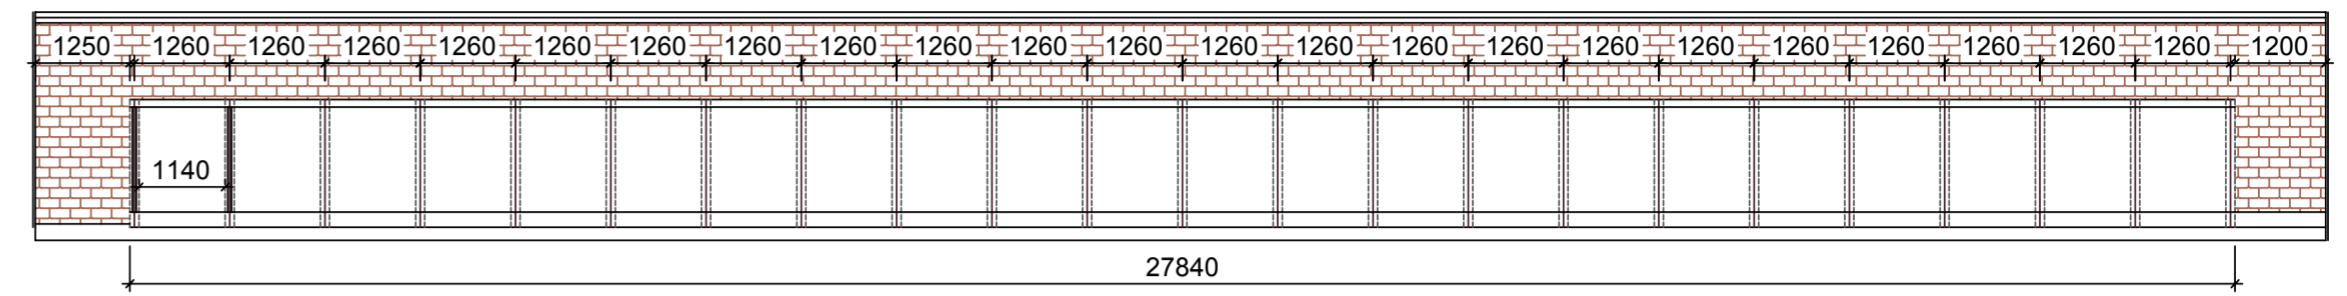

22 polí se skleněnou výplní,

## ŘEZ - stávající stav

M 1:20

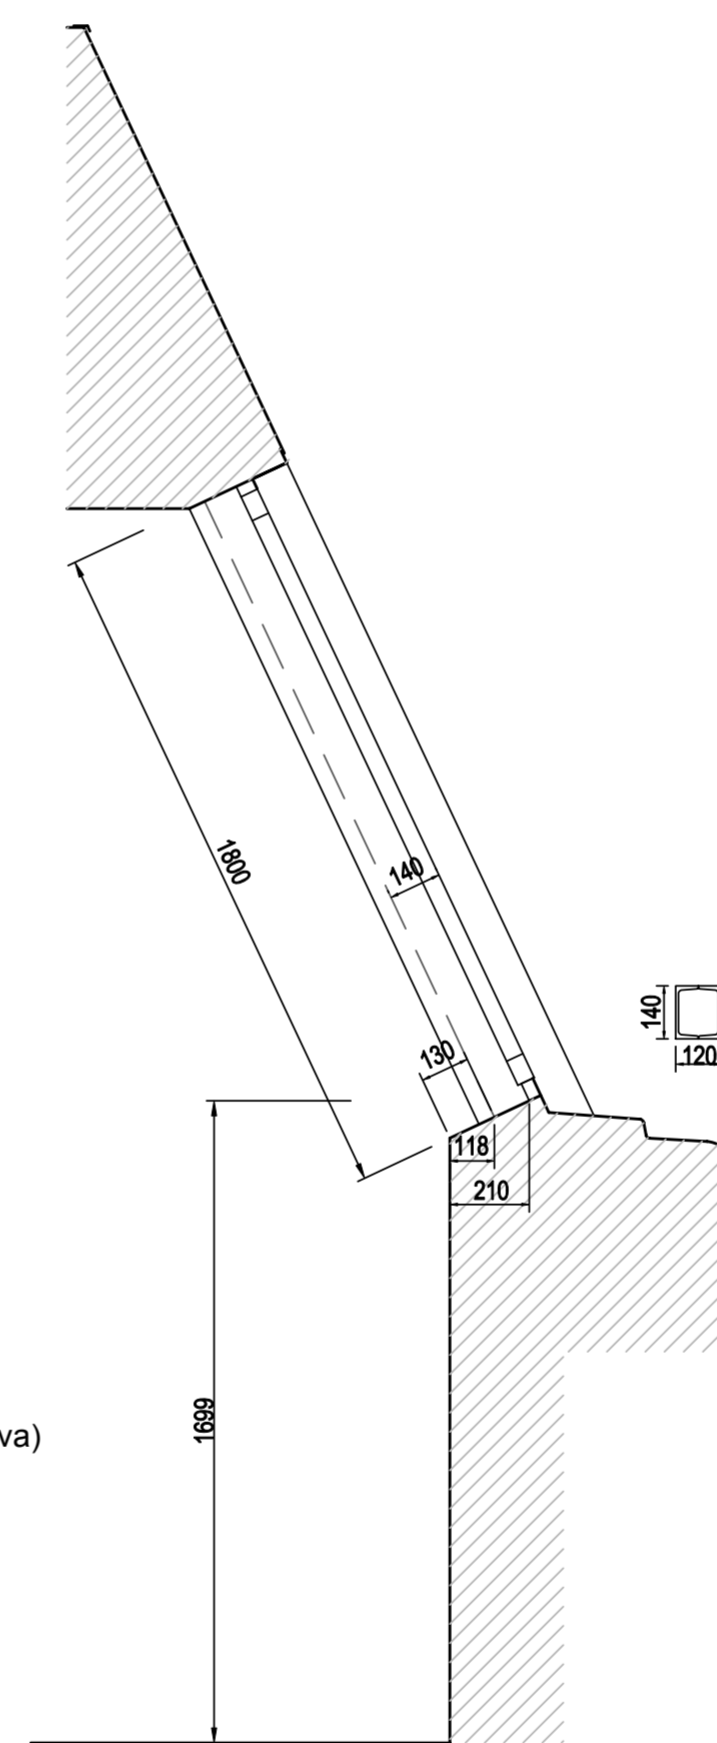


## FOTKA - stávající stav




## ŘEZ 1-1 - nový stav

M 1:10

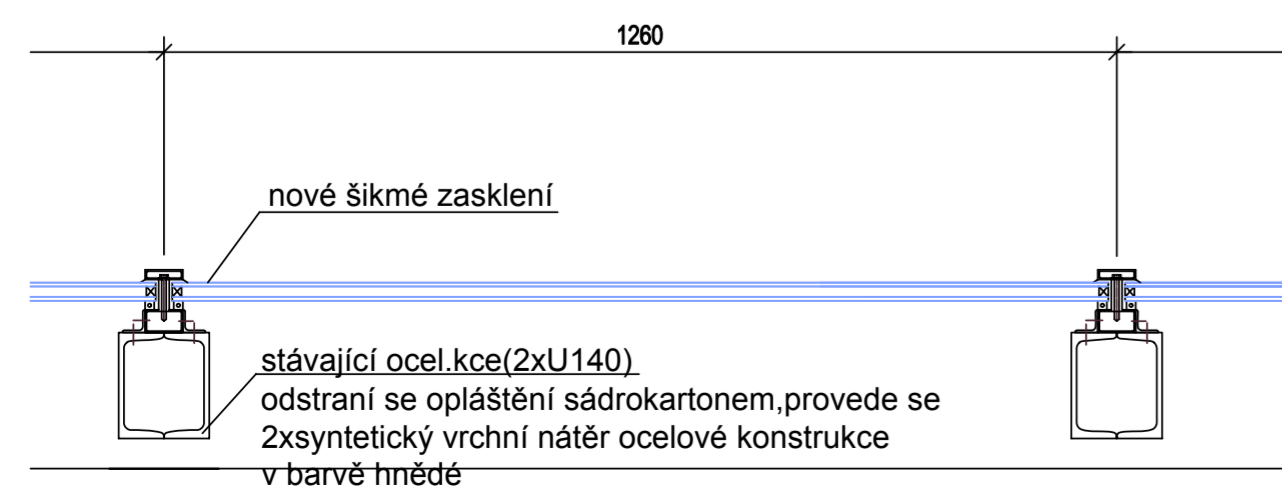

## ŘEZ 1-1 - stávající stav

M 1:20

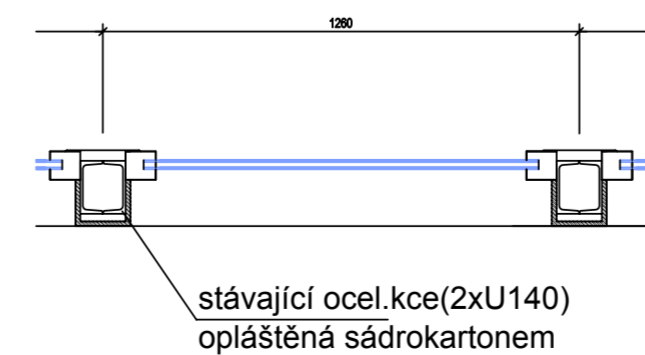

KÓTOVÁNO V MILIMETRECH

VEDOUcí PROJEKTU :	VYPRACOVAL :	<b>ANTA.CT</b> spol. s r.o. Štefánikovo nám. 779/6, 460 01 Liberec 1 Tel./fax : 485 103 885 E-mail : khol@anta-ct.cz www.anta-ct.cz IČO : 25430599
ING. Khol <i>Ing. Khol</i>	ING. M. Novotná <i>Ing. M. Novotná</i>	
KRAJ : LIBERECKÝ	OBEC : LIBEREC	FORMÁT : 6A4
INVESTOR : TECH.UNIV.V LIB., Studentská 2, Liberec 1, 461 17		ÚČEL : DRS
<b>MENZA - TUL LIBEREC</b>		DATUM : 10.6.2013
		ZMĚNA A : ZMĚNA B : ZMĚNA C : ZMĚNA D :
NÁZEV AKCE : VÝMĚNA STŘEŠNÍCH OKEN		MĚŘÍTKO : 1 : 10, 1:20, 1:100
NÁZEV VÝKRESU : ŘEZY, POHLED		ČÍSLO VÝKRESU : VSO-TUL-001