


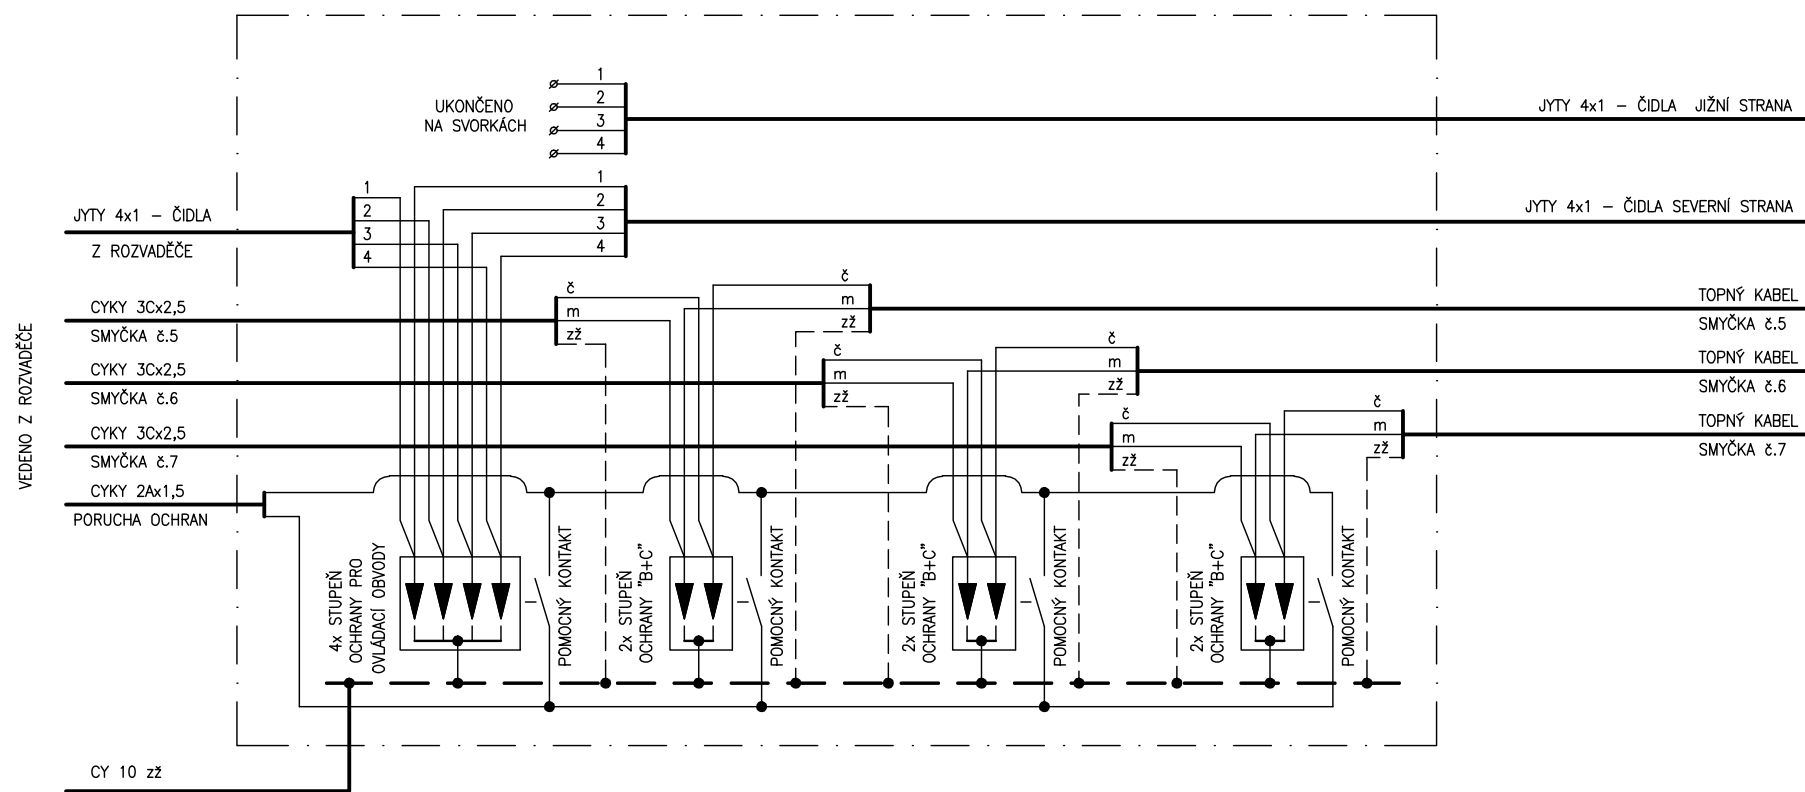

PLASTOVÁ NÁSTĚNNÁ ROZVODNICE PRO 24 MODULŮ

Přívody: vrchem
Vývody: vrchem
Provedení: nástěnné
Provedení dveří: levé transparentní
Barva: šedá
Prostředí: prostory normální
Krytí : IP 55/20
Vývody nesmazatelně a nezaměnitelně popsat

TYP SÍTĚ : 3 NPE 50Hz 230/400V TN-C-S

OCHRANA PROTI NEBEZPEČNÉMU DOTYKU NEŽIVÝCH ČÁSTÍ JE PŘEVEDENA POMOCÍ OCHRANNÉHO VODIČE AUTOMATICKÝM ODPOJENÍM OD ZDROJE POMOCÍ OCHRANNÝCH PRVKŮ.

Zodpovědný projektant	Vypracoval	Kontroloval	 B E D N Á Ř elektro projekty 604 665 735 482 720 472 elektro.bednar@atlas.cz
Jaromír Bednář	Jaromír Bednář		

Místo: Liberec	Stavební úřad: Liberec	Stupeň	DPS
Objednatel: Technická univerzita v Liberci, Studentská 2, 46117 Liberec 1		Datum	05. 2013
Akce: VYHŘÍVÁNÍ DEŠŤOVÝCH ŽLABŮ A SVODŮ NA OBJEKTECH A, E1, E3 a F3 V AREÁLU TECHNICKÉ UNIVERZITY V LIBERCÍ		Číslo zakázky	077-13-3
		Měřítko	Výtisk č.
Příloha: SVORKOVACÍ SKŘÍŇ č.1 – OBJEKT E1		Příloha č. E-08	