




PŘÍČNÝ ŘEZ 1-1'

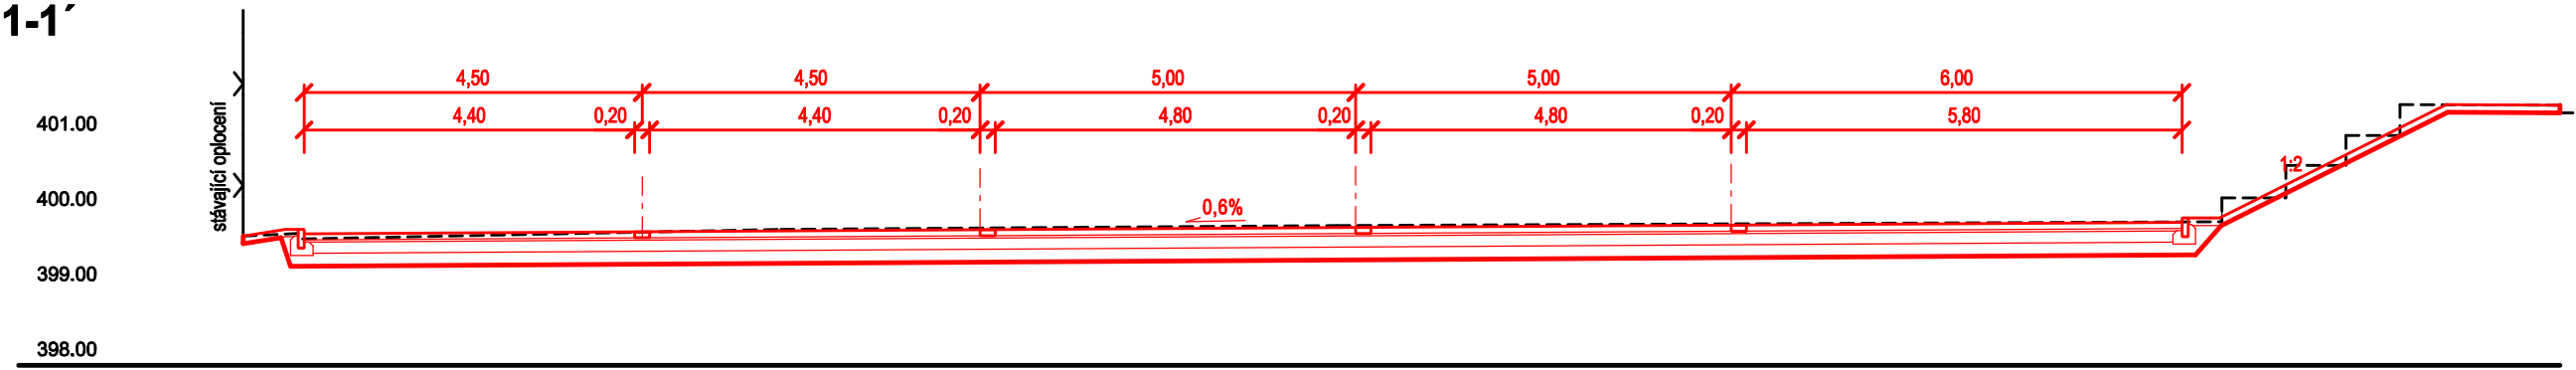


PŘÍČNÝ ŘEZ 2-2'

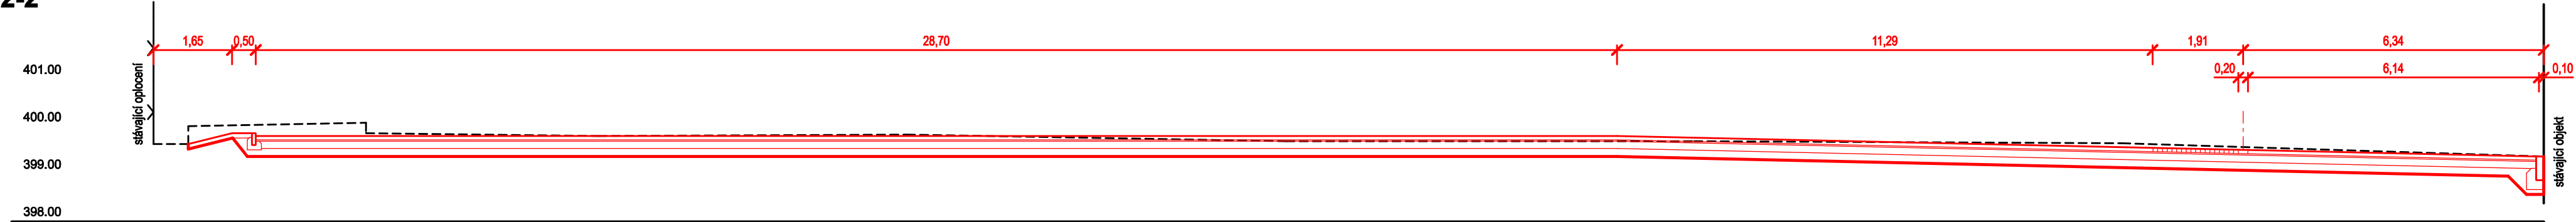

PŘÍČNÝ ŘEZ 3-3'

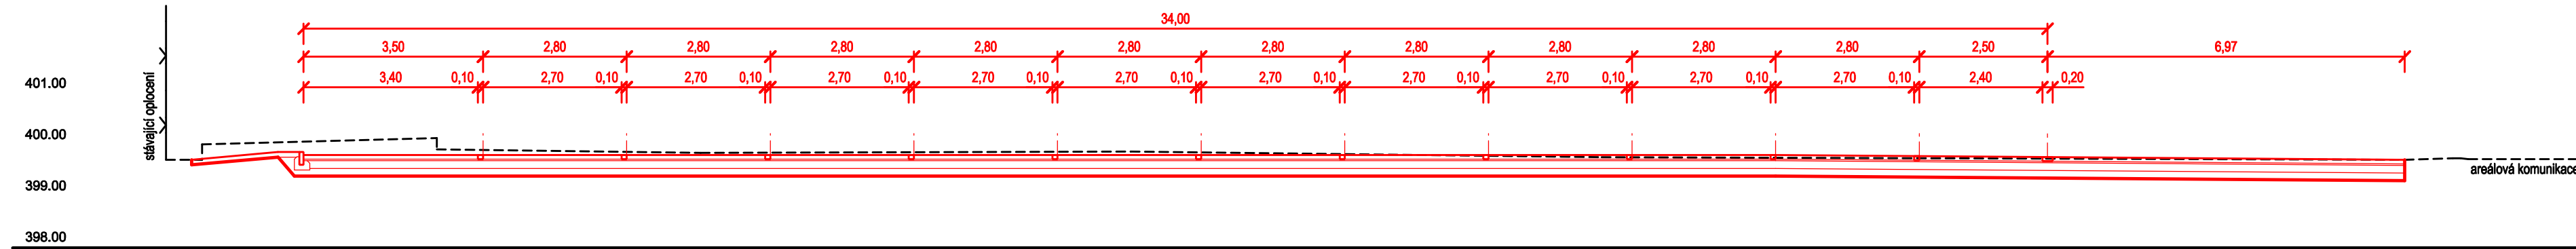

PŘÍČNÝ ŘEZ 4-4'

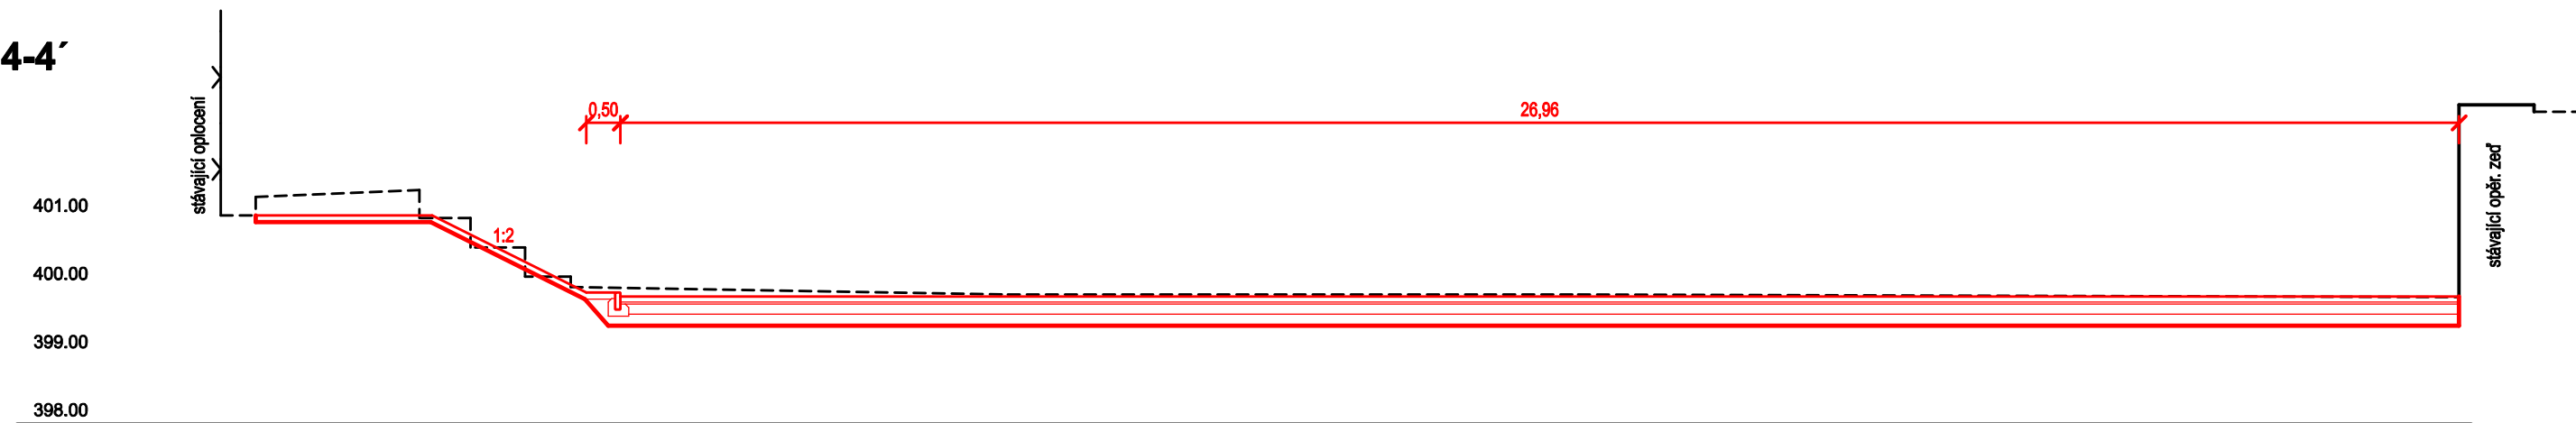

SO 101

PARKOVIŠTĚ

JAP projekt s.r.o. Generála Svobody 45/27, 460 01 Liberec 13 tel.: 485 106 274, e-mail: projektjap@projektjap.cz		INVESTOR TECHNICKÁ UNIVERZITA V LIBERCI Studentská 1402/2, 461 17 Liberec	
AKCE PARKOVIŠTĚ NA POZEMKU P. Č. 2767 V AREÁLU TUL		VYPRACOVAL ING. J. MADĚROVÁ TUČKOVÁ PROJEKTANT ING. J. MADĚROVÁ TUČKOVÁ T.K. J.PIVRNEC	
PŘÍLOHA CHARAKTERISTICKÉ PŘÍČNÉ ŘEZY		ZAKÁZKA Č. 13-037 MĚŘÍTKO 1:100	DATUM 09/2013 STUPEŇ PDPS
		Č. PŘÍLOHY C.4	PARÉ