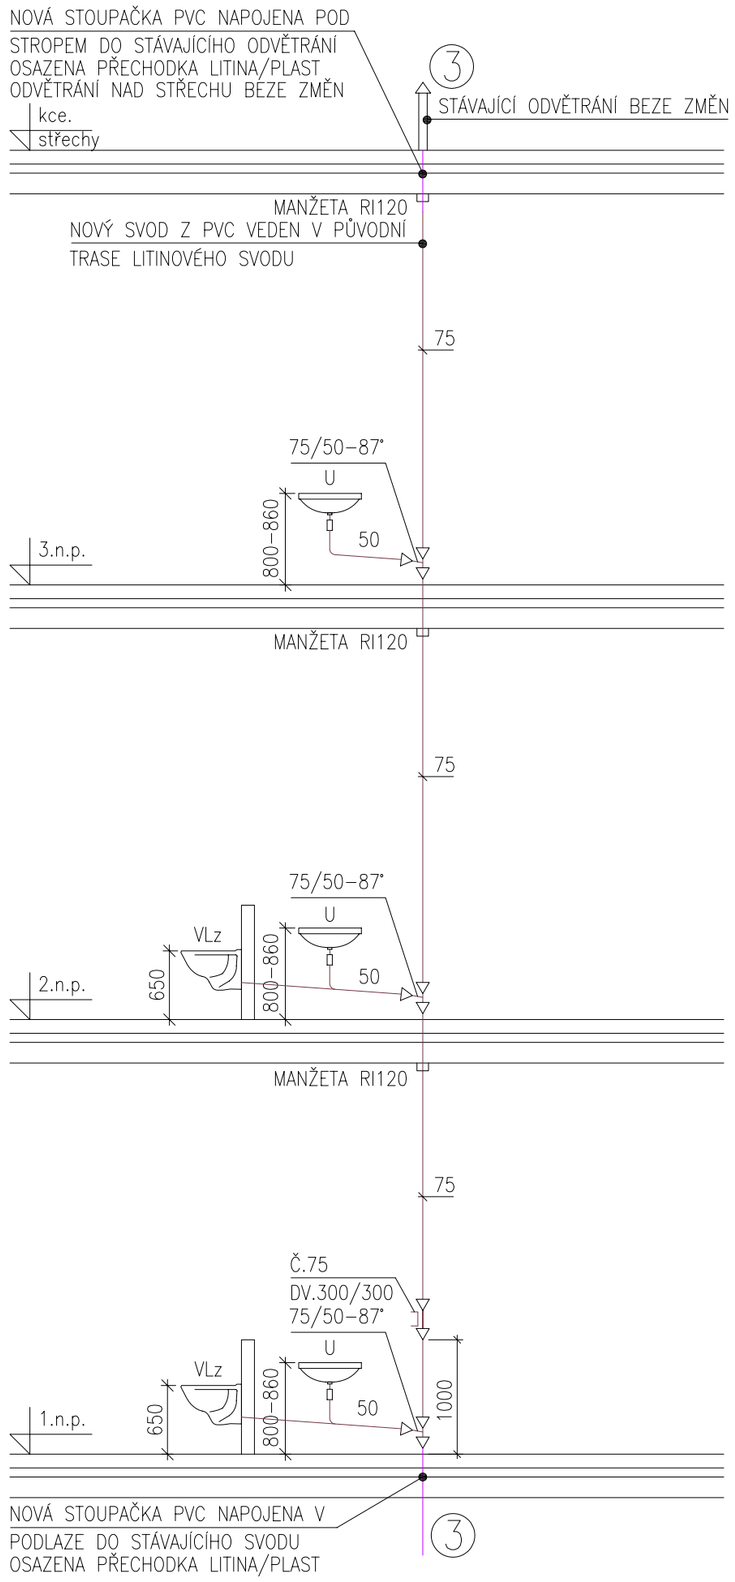

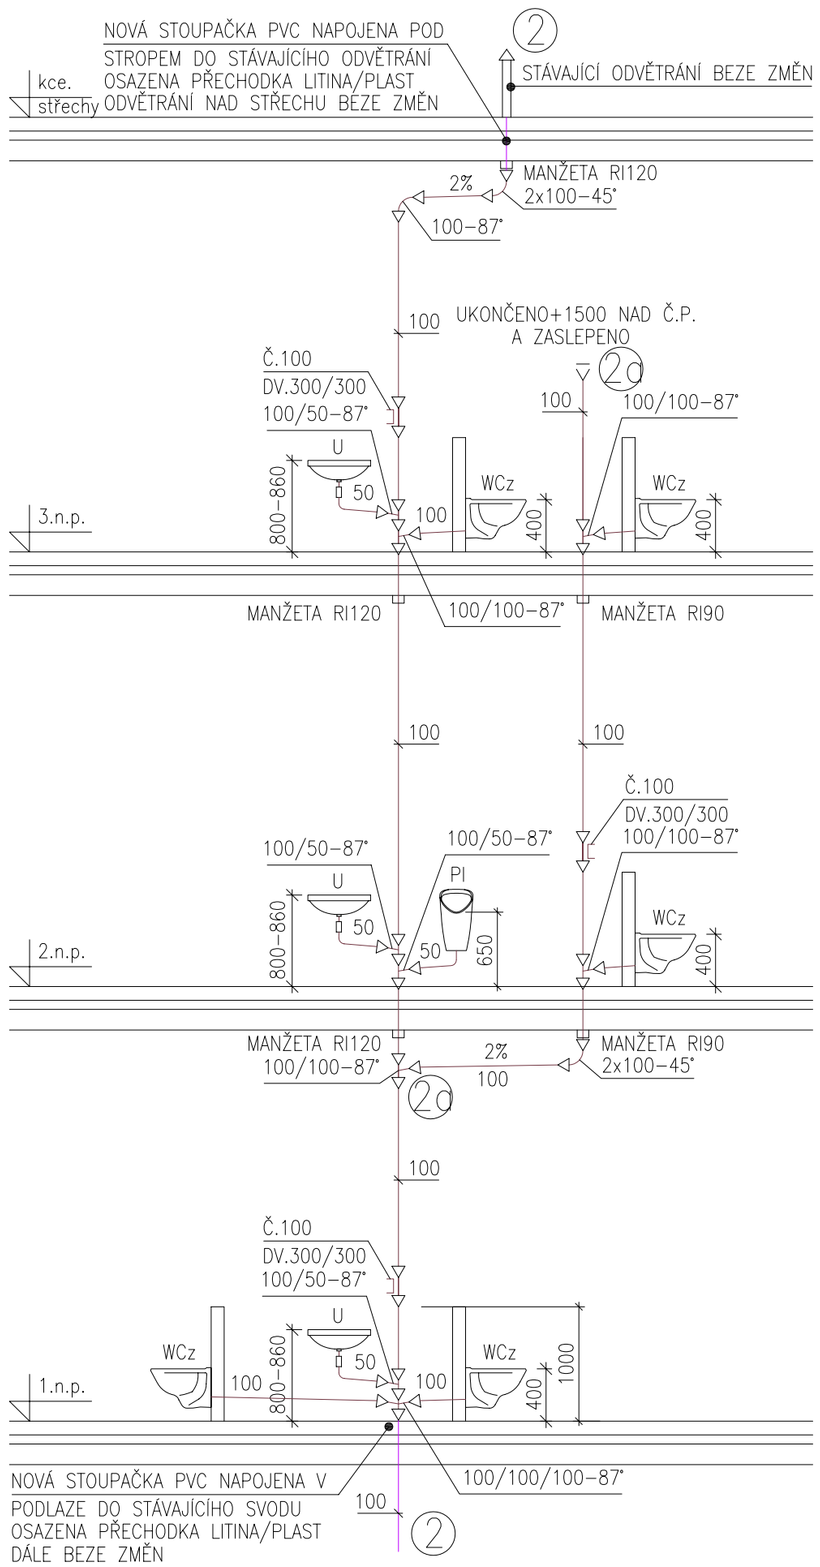

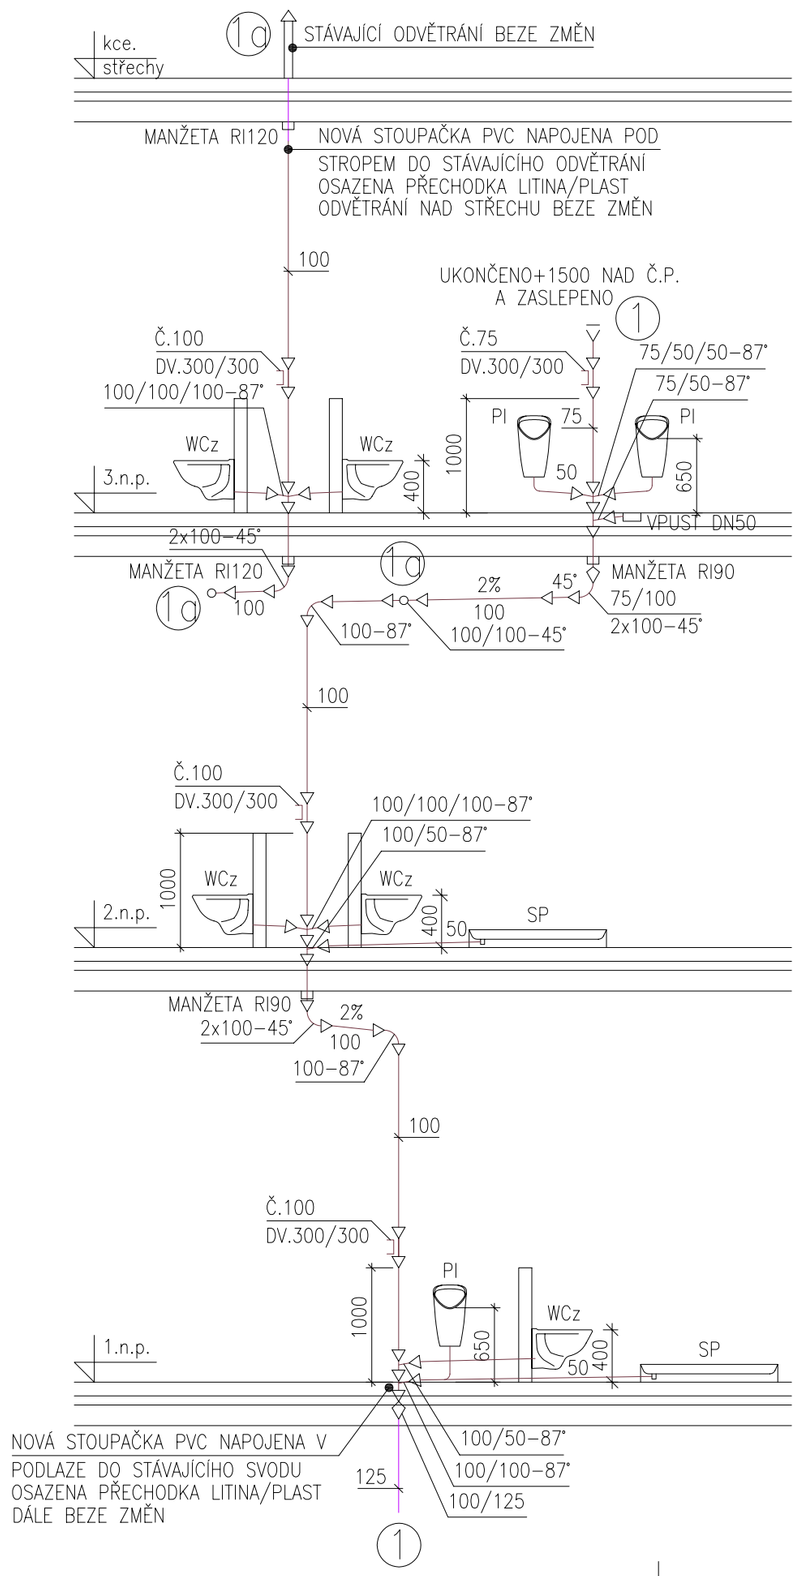

Poznámka:
stávající svody splaškové kanalizace, st.vody, tv, cirkulace a po.vody jsou zakresleny pouze orientačně
veškeré bourací práce, včetně zhotovení sdk.stěn, popřípadě uvádění podlah do původního stavu
jsou součástí stvební části p.d. a jeho rozpočtu
instalace st.vody, tv a cirkulace mezi stropy, těsnit protipožárním tmelem Promastop

Ing. Josef Jakoubek
DIPOS
projektční a inženýrské práce
IČO 11226145

vedoucí projektant	*zodpovědný projektant*	*vypracoval*	Milan Klogner technická zařízení budov telefon: 485 100 271 mobil: +420 605 448 869 email: klogy@volny.cz
Ing.A.Muzikář	*M.Klogner*	*M.Klogner*	
mobil: 602 722 116	*mobil: 605 448 869*	*mobil: 605 448 869*	
objednatel: Technická Universita Liberec			
místo stavby: Technická Universita Liberec – Pavilon E2		*formát*	*2xA4*
AKCE: STAVEBNÍ ÚPRAVY SOCIÁLNÍHO ZÁZEMÍ TECHNICKÁ UNIVERZITA V LIBERCI – PAVILON E2 D.1.4 – ZDRAVOTNĚ TECHNICKÉ INSTALACE		*datum*	*09/2013*
		účel	*DPS*
		č. zakázky	*932/13*
		č. archivní	*---*
VÝKRES: STOUPAČKY KANALIZACE		*měřítko* 1:50	*D.1.4–04* *č. výkresu*