




POHLED PŘÍČNÝ - SOUČASNÝ

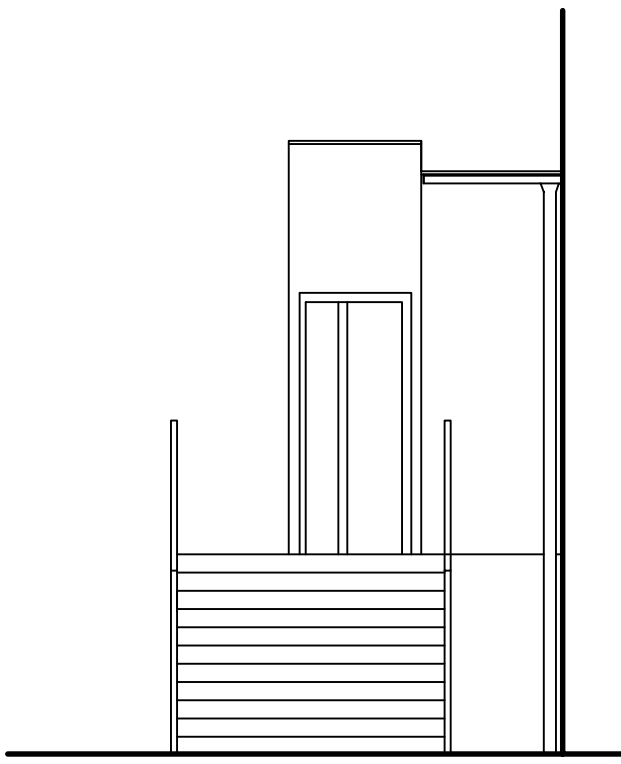

ŘEZ PŘÍČNÝ - SOUČASNÝ

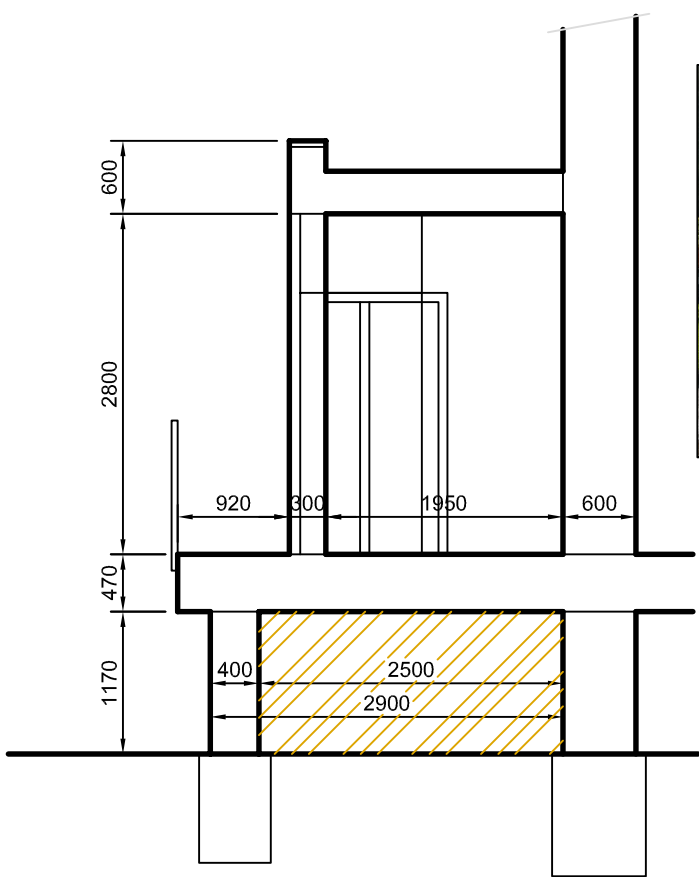

ŘEZ PODÉLNÝ - SOUČASNÝ

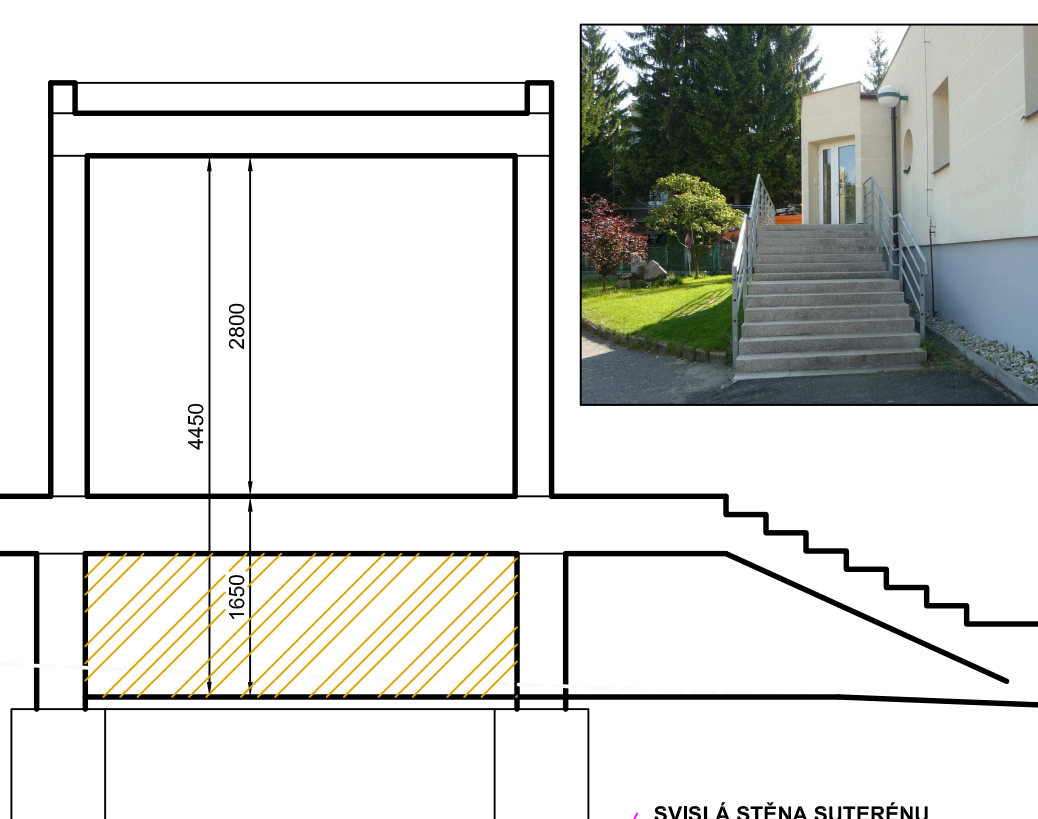


KONSTRUKCE ROHOVÉHO OKNA  
A STRÍŠKY NAD ROHOVÉ OKNO

**VELKÁ STRÍŠKA**  
- PLECHOVÁ KRYTINA - HLINÍK - FALC  
- STRUKTURÁLNÍ ČELICÍ VÝSTŘIVA (rohová z polypropylenu)  
- DŘEVĚNÉ BEDNĚNÍ 120mm  
- MINERÁLNÍ IZOLACE - 120mm  
- SÁDKOKARTONOVÝ POHLED


**OCELOVÉ PROFILY**  
vnitřní začlenění  
- EPS Grey - tl. 100mm  
- lepidlo, perlit, spád  
- silikonová omítka  
vnitřní začlenění  
- sádkokartonový oklad, malba

**DOZDĚNÝ ROH**  
- DŘEVĚNÉ BEDNĚNÍ - 120mm  
- vnější omítka - vápnocementová - jidlová  
- vnější omítka - vápnocementová - jidlová  
- vnější omítka - vápnocementová - jidlová  
- provedení celé rohovací stěny


**SOKLOVÁ ČÁST**  
- EPS Grey - tl. 100mm  
- lepidlo, perlit, spád  
- silikonová omítka - současná barva

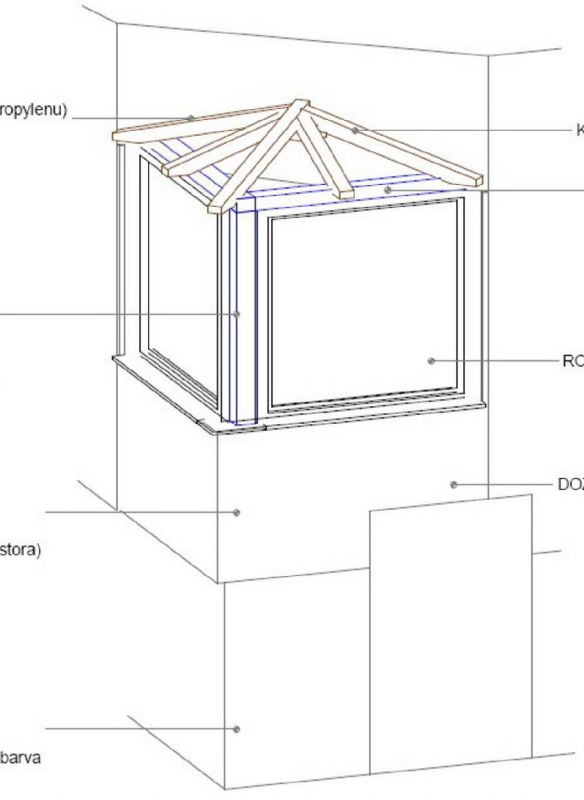

POHLED PŘÍČNÝ - NOVÝ

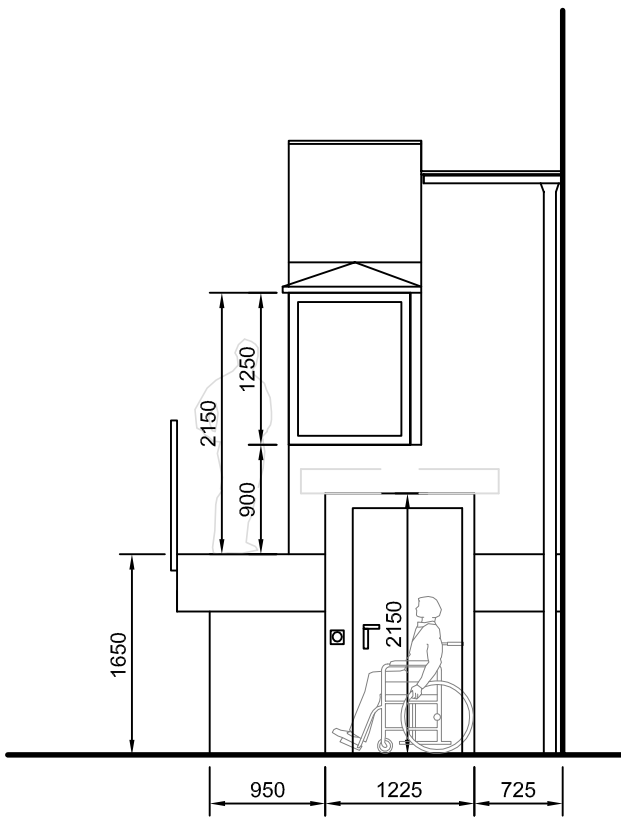


ŘEZ PŘÍČNÝ - NOVÝ

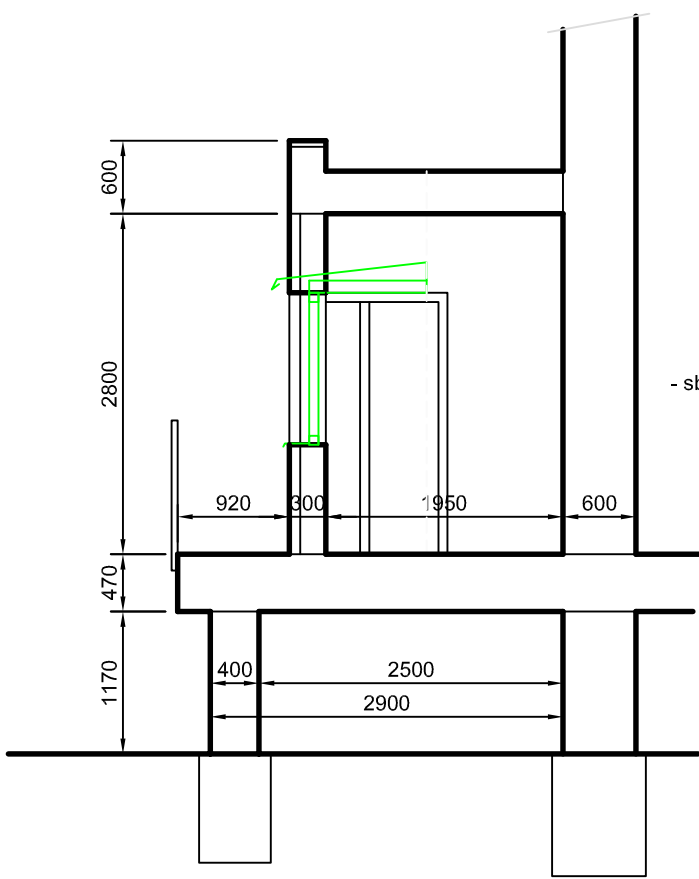

ŘEZ PODÉLNÝ - NOVÝ

(pod současný zádvěřím se očekává pod keramikou dlažbou)  
1. betonová mazanina, 2. štěrkořískový podsyp, 3. násyp zeminy)

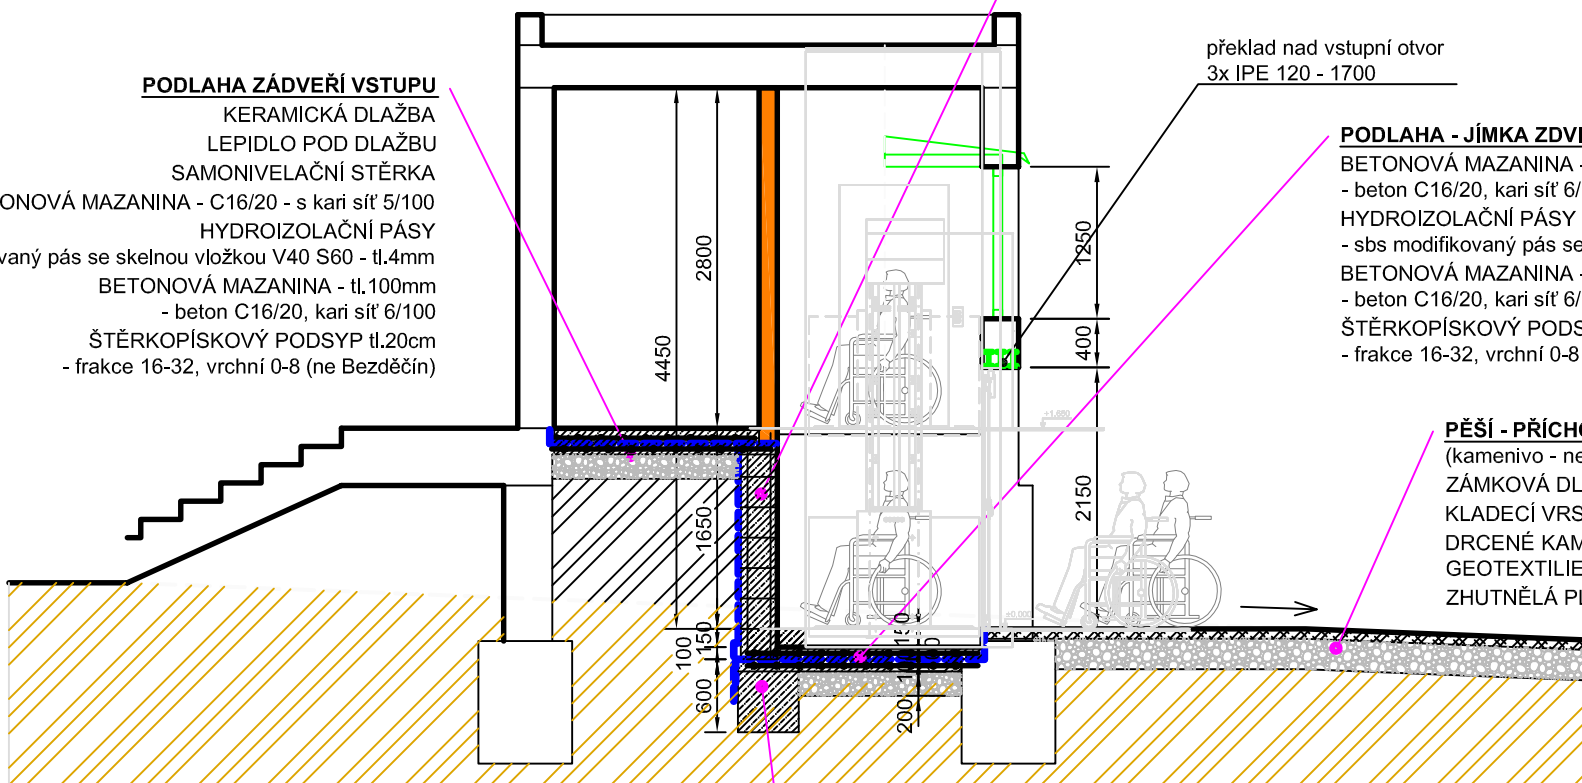


**PODLAHA ZÁDVEŘÍ VSTUPU**  
KERAMICKÁ DLAŽBA  
LEPIDLO POD DLAŽBU  
SAMONIVELAČNÍ ŠTĚRKA  
BETONOVÁ MAZANINA - C16/20 - s káři sít 5/100  
HYDROIZOLAČNÍ PÁSY  
- sbs modifikovaný pás se skelnou vložkou V40 S60 - tl.4mm  
BETONOVÁ MAZANINA - tl.100mm  
- beton C16/20, káři sít 6/100  
ŠTĚRKOŘÍSKOVÝ PODSYP tl.20cm  
- frakce 16-32, vrchní 0-8 (ne Bezpečín)


**PODLAHA - JÍMKY ZDVIHACÍ PLOŠINY**  
BETONOVÁ MAZANINA - tl.150mm  
- beton C16/20, káři sít 6/100  
HYDROIZOLAČNÍ PÁSY  
- sbs modifikovaný pás se skelnou vložkou V40 S60 - tl.4mm  
BETONOVÁ MAZANINA - tl.100mm  
- beton C16/20, káři sít 6/100  
ŠTĚRKOŘÍSKOVÝ PODSYP tl.20cm  
- frakce 16-32, vrchní 0-8 (ne Bezpečín)

**PĚŠÍ - PŘÍCHOZÍ CESTA**  
(kamenivo - ne Bezpečín)  
ZÁMKOVÁ DLAŽBA - tl.30mm  
KLADECÍ VRSTVA - frakce 4-8mm - tl.30mm  
DRCENÉ KAMENIVO - frakce 8-16 - tl.150mm  
GEOTEXTILIE - 300g/m2  
ZHUTNĚLÁ PĚŇ


TECHNOLOGICKÝ ŘEZ - ZDIHACÍ PLOŠINA

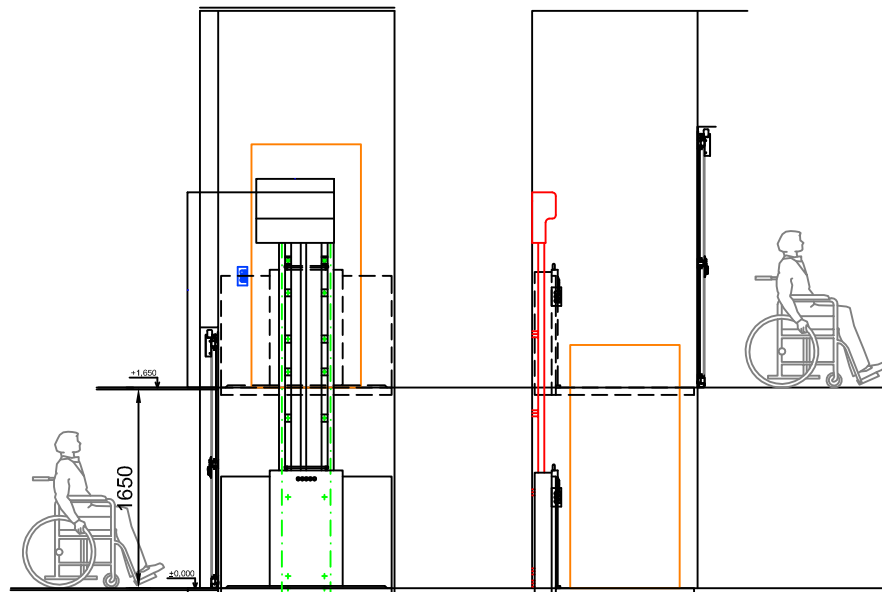


PŮDORYS PŘÍZEMÍ - SOUČASNÝ

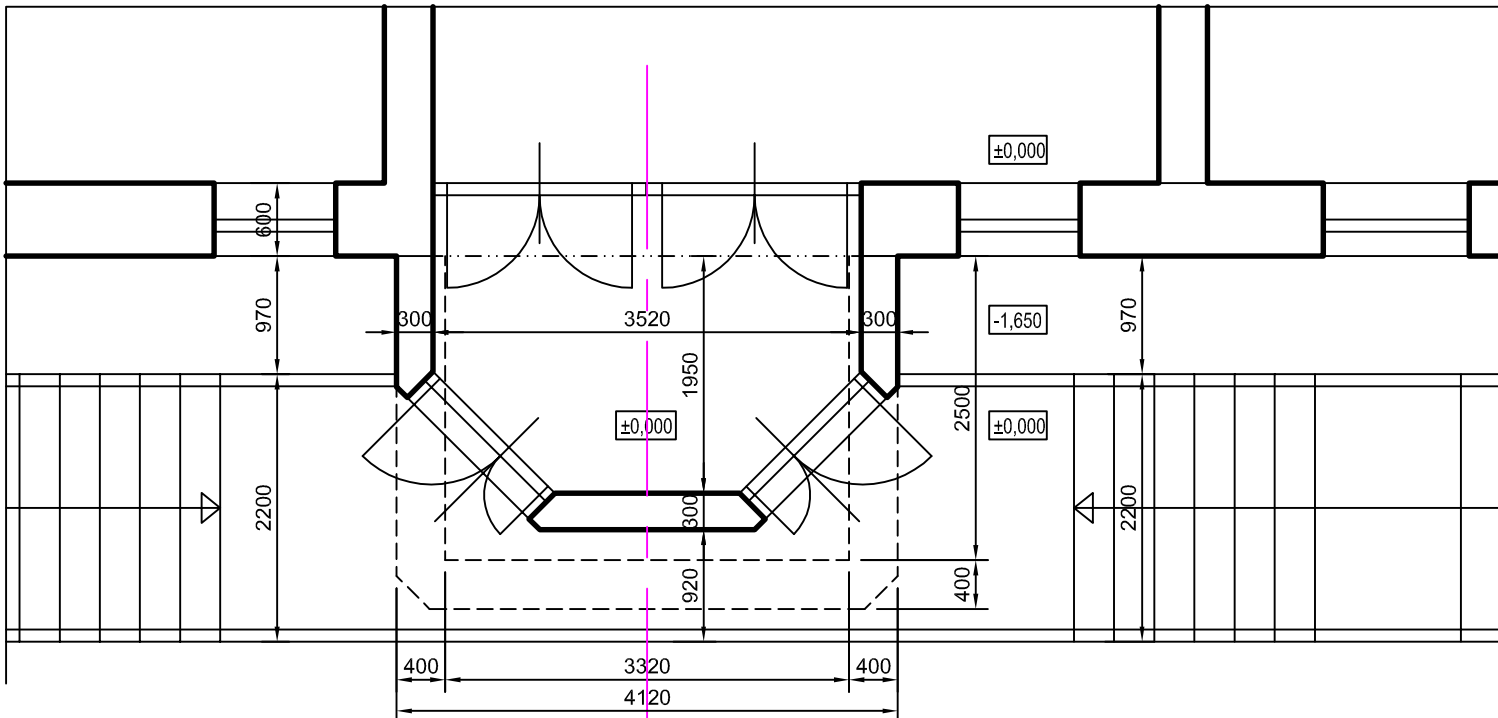


PŮDORYS PŘÍZEMÍ - NOVÝ

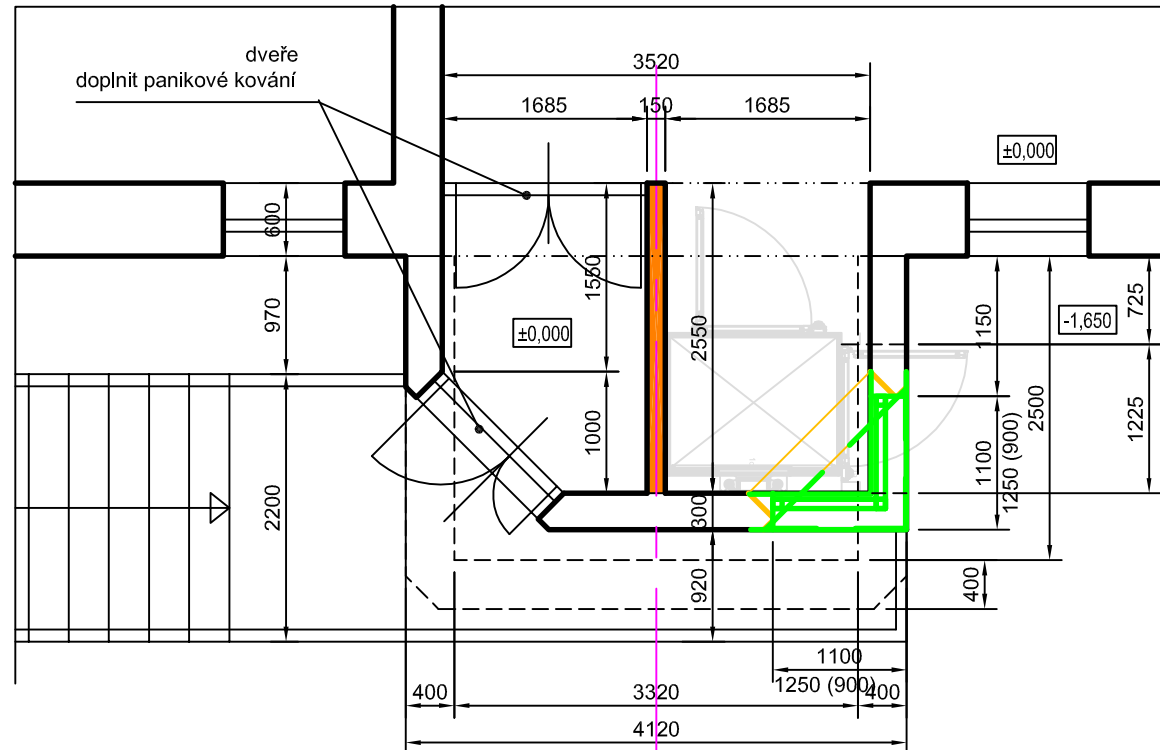


PŮDORYS PŘÍZEMÍ - DOZDĚNÍ V ÚROVNI NAD VSTUPEM DO SUTERÉNU

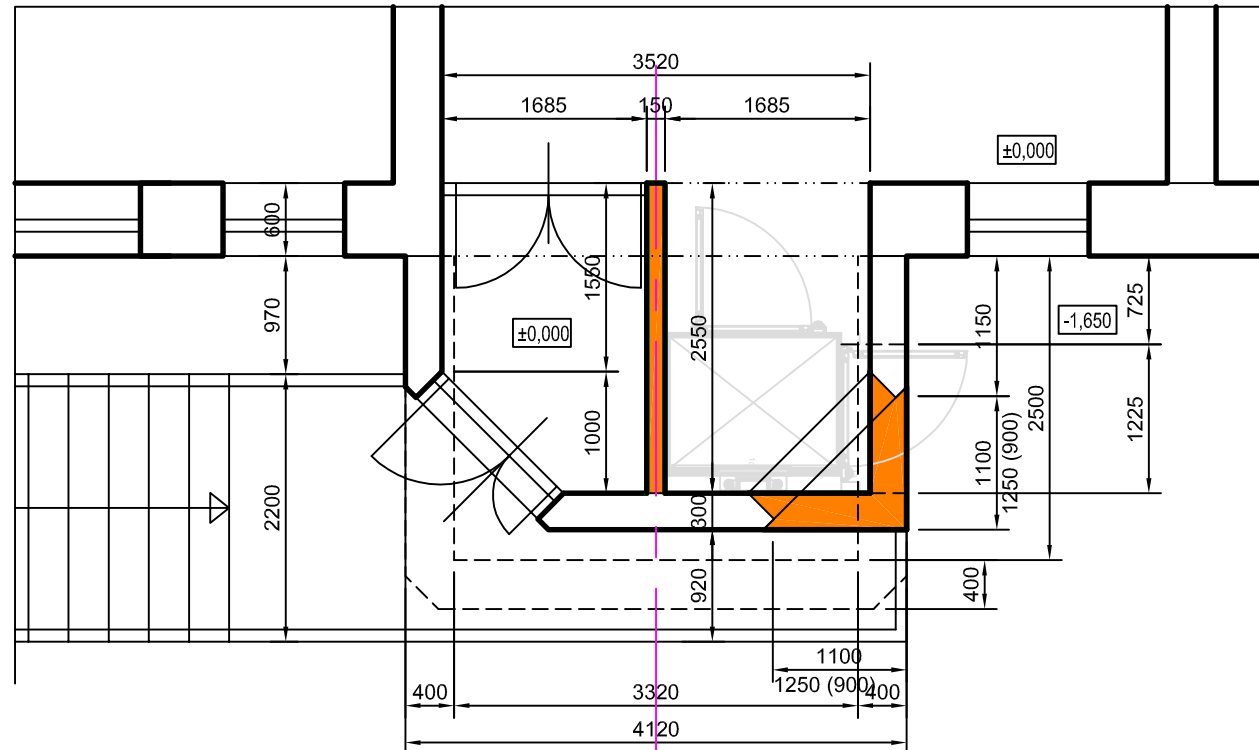

PŮDORYS SUTERÉNU - SOUČASNÝ

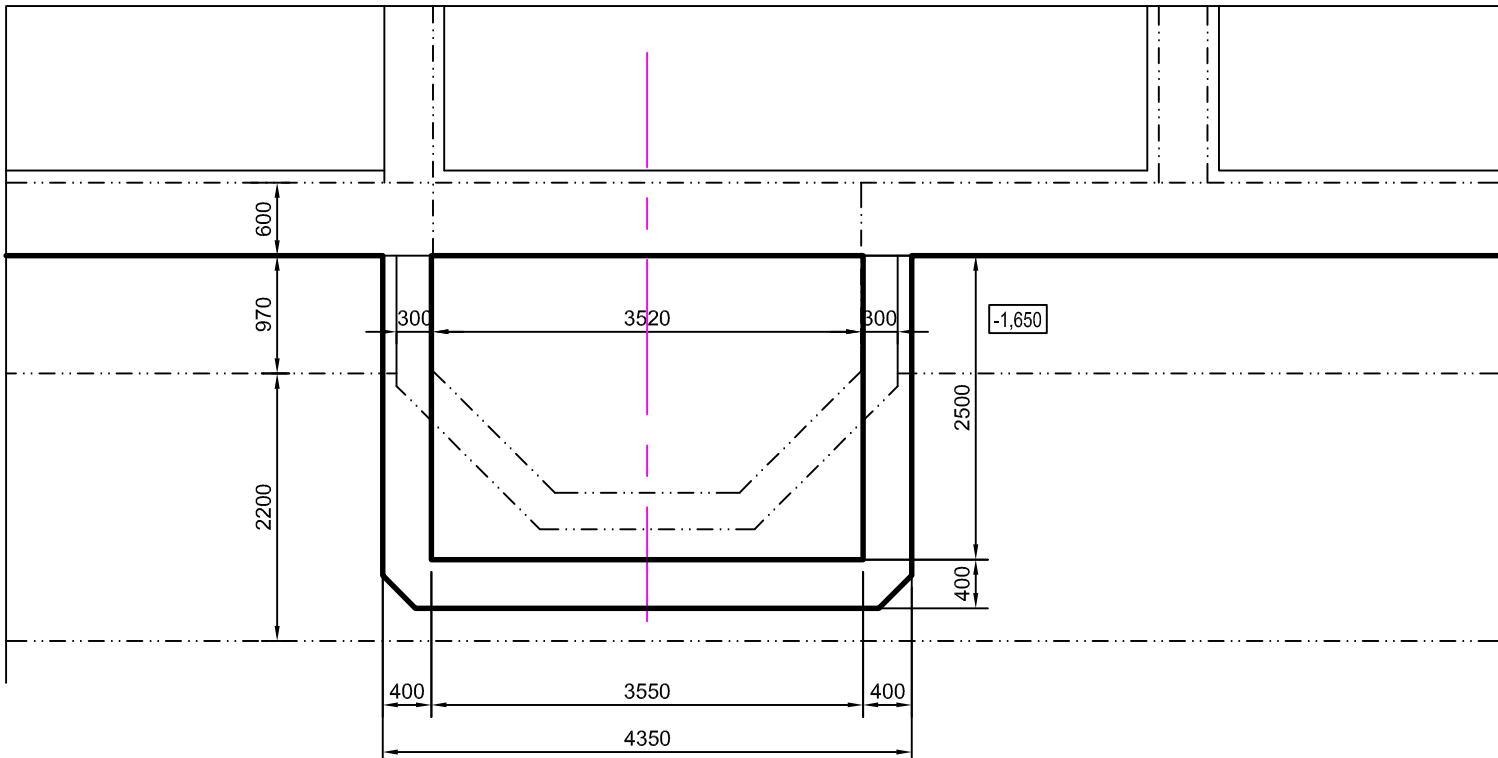


PŮDORYS SUTERÉNU - NOVÝ

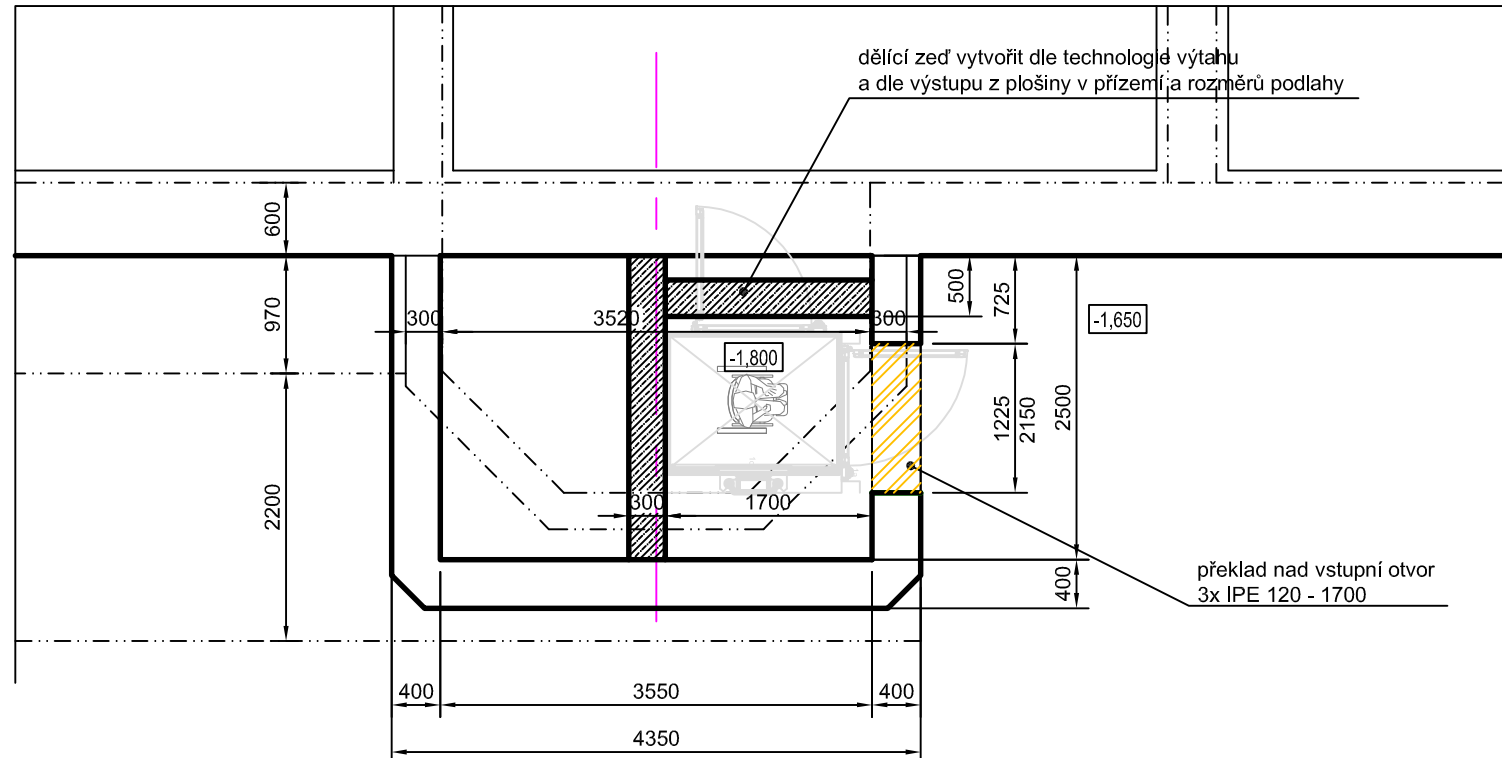


TUL BUDOVA "A" - PLOŠINA

PŮDORYS VÝTAHOVÉ ŠACHTY

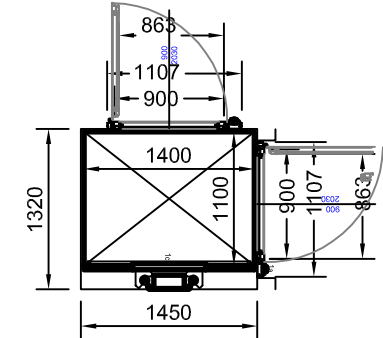


**BOURÁNÍ - OTVOR VSTUPU**  
DOZDĚNÉ KONSTRUKCE  
CHÉLNÉ ZDVO  
- např. porotherm P10, na celoplošné lepidlo  
- 150mm příčka, 300mm obvodová zeď  
ZDVO - ZTRACENÉ BEDNĚNÍ - tl.300mm  
- vyztužen, beton C16/20

POHLED - SOUČASNÝ

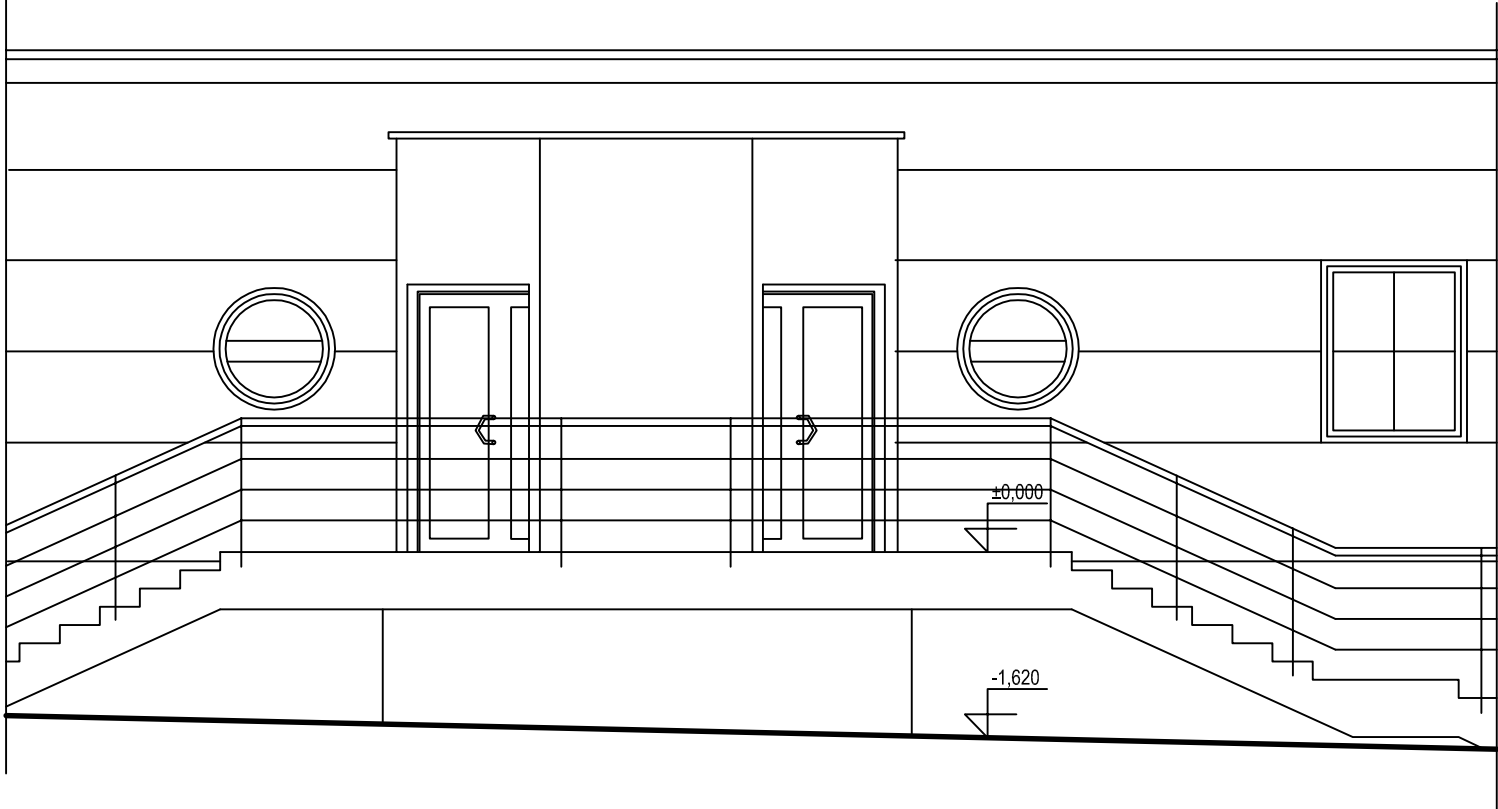

POHLED - SOUČASNÝ

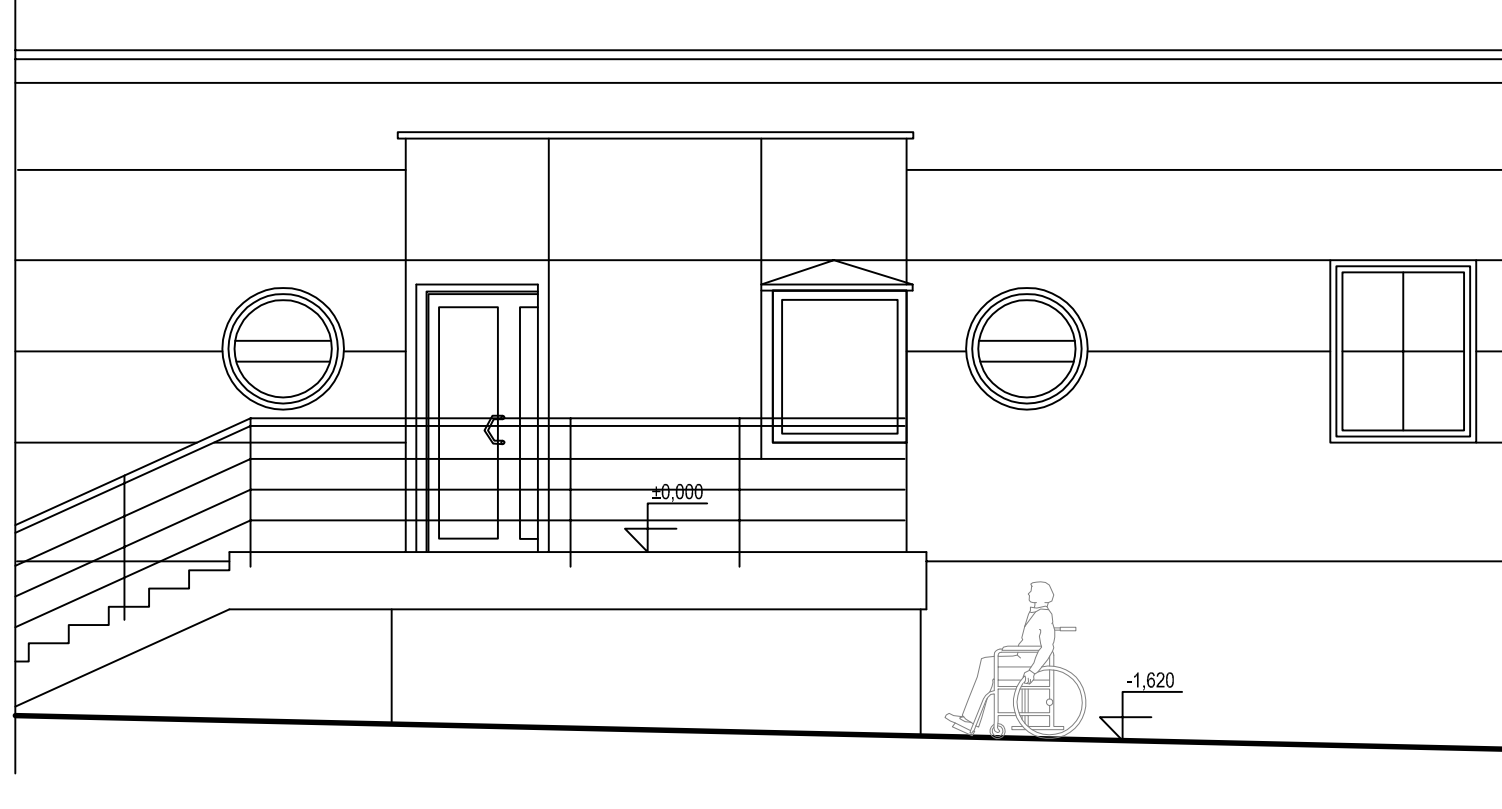

KOTOVNÝ VÝKRES

VEDOUcí PROJEKTU: ING. KHOL  
VYPRACOVAL: ING. KHOL  
KRAJ: LIBEREČSKÝ  
INVESTOR: TUL Liberec  
OBYČ: LIBEREČ

**ANTA.CT** spol. s r.o.  
Starobitovo nám. 770/6, 460 01 Liberec 1  
Tel./fax: +420 485 103 885  
E-mail: khol@anta-ct.cz  
www.anta-ct.cz IČO: 25430599

TUL BUDOVA "A"  
PLOŠINA PRO VOZÍČKÁŘE

NÁZEV AKCE: PLOŠINA PRO VOZÍČKÁŘE  
NÁZEV VÝKRESU: PŮDORYS, POHLED, ŘEZ

FORMÁT: 8A4  
ÚČEL: DSP  
DATUM: 04.07.2012  
ZMĚNA A: ZMĚNA B: ZMĚNA C: ZMĚNA D:  
MĚRÍTKO: 1:50

ČÍSLO VÝKRESU: TUL-2012-PV-002