




2. PODZEMNÍ PODLAŽÍ

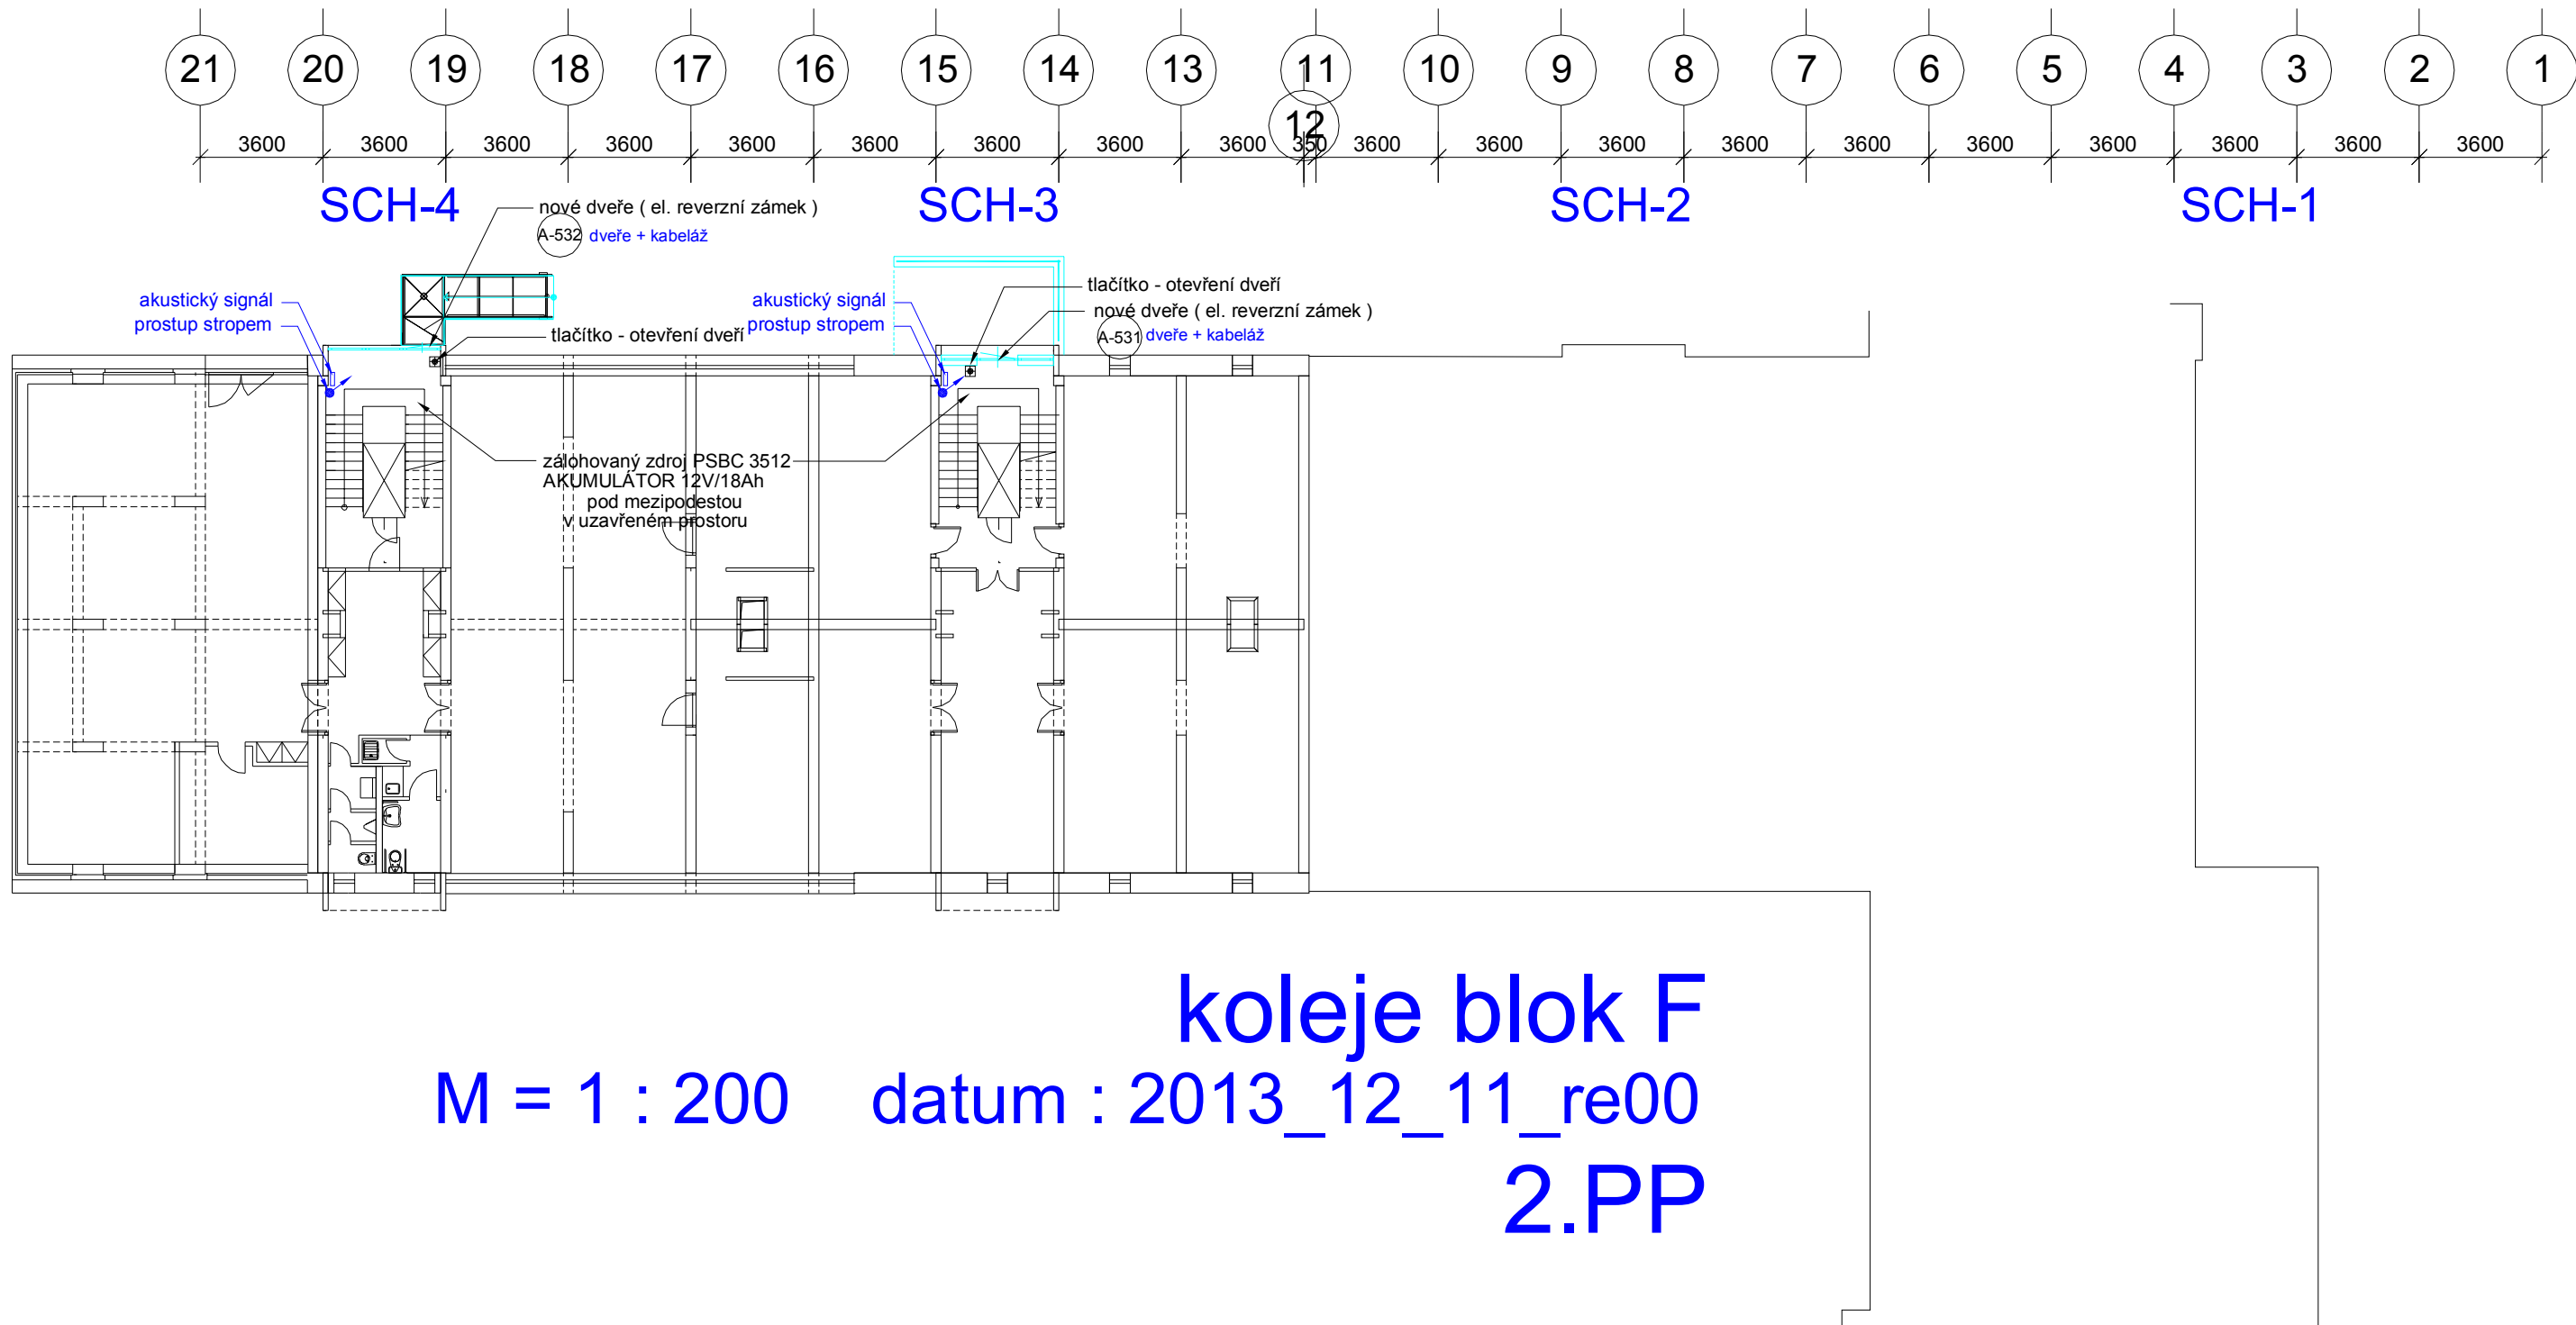

koleje blok F  
M = 1 : 200    datum : 2013\_12\_11\_re00  
2.PP

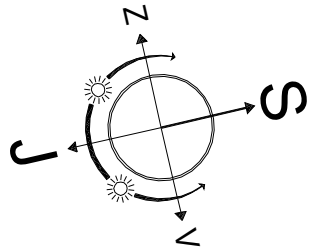

VED.PROJEKTANT	ZODP.PROJEKTANT	VYPRACOVAL	 <div>Inpos-projekt, s.r.o. Nitranská 381/7a 460 12 Liberec 3 Tel. : 482 710 025 Fax.: 482 710 009</div>	
ING.L.BRAUN	ING.J.NOVOTNÝ	ING.J.NOVOTNÝ		
KRAJ : LIBERECKÝ		OBEC : LIBEREC		
INVESTOR : Technická univerzita v Liberci, Studentská 1402/2, 461 17 Liberec 1			Č.ZAKÁZKY	12-12P
TU Liberec - blok " F " kolejí Harcov - zateplení objektu, výměna obvodových výplní			STUPENĚ	DSP
			DATUM	04 / 2012
			REVIZE	_2014_03_20_re1
2. PODZEMNÍ PODLAŽÍ OVLÁDÁNÍ DVEŘÍ			D.1.1 _ ARCH-STAVEBNÍ ŘEŠENÍ	
			MĚŘÍTKO	Č.VÝKRESU
			1 : 200	<b>A-402</b>
nový stav				