


LEGENDA VÝPLNÍ - HLINÍKOVÉ KONSTRUKCE :

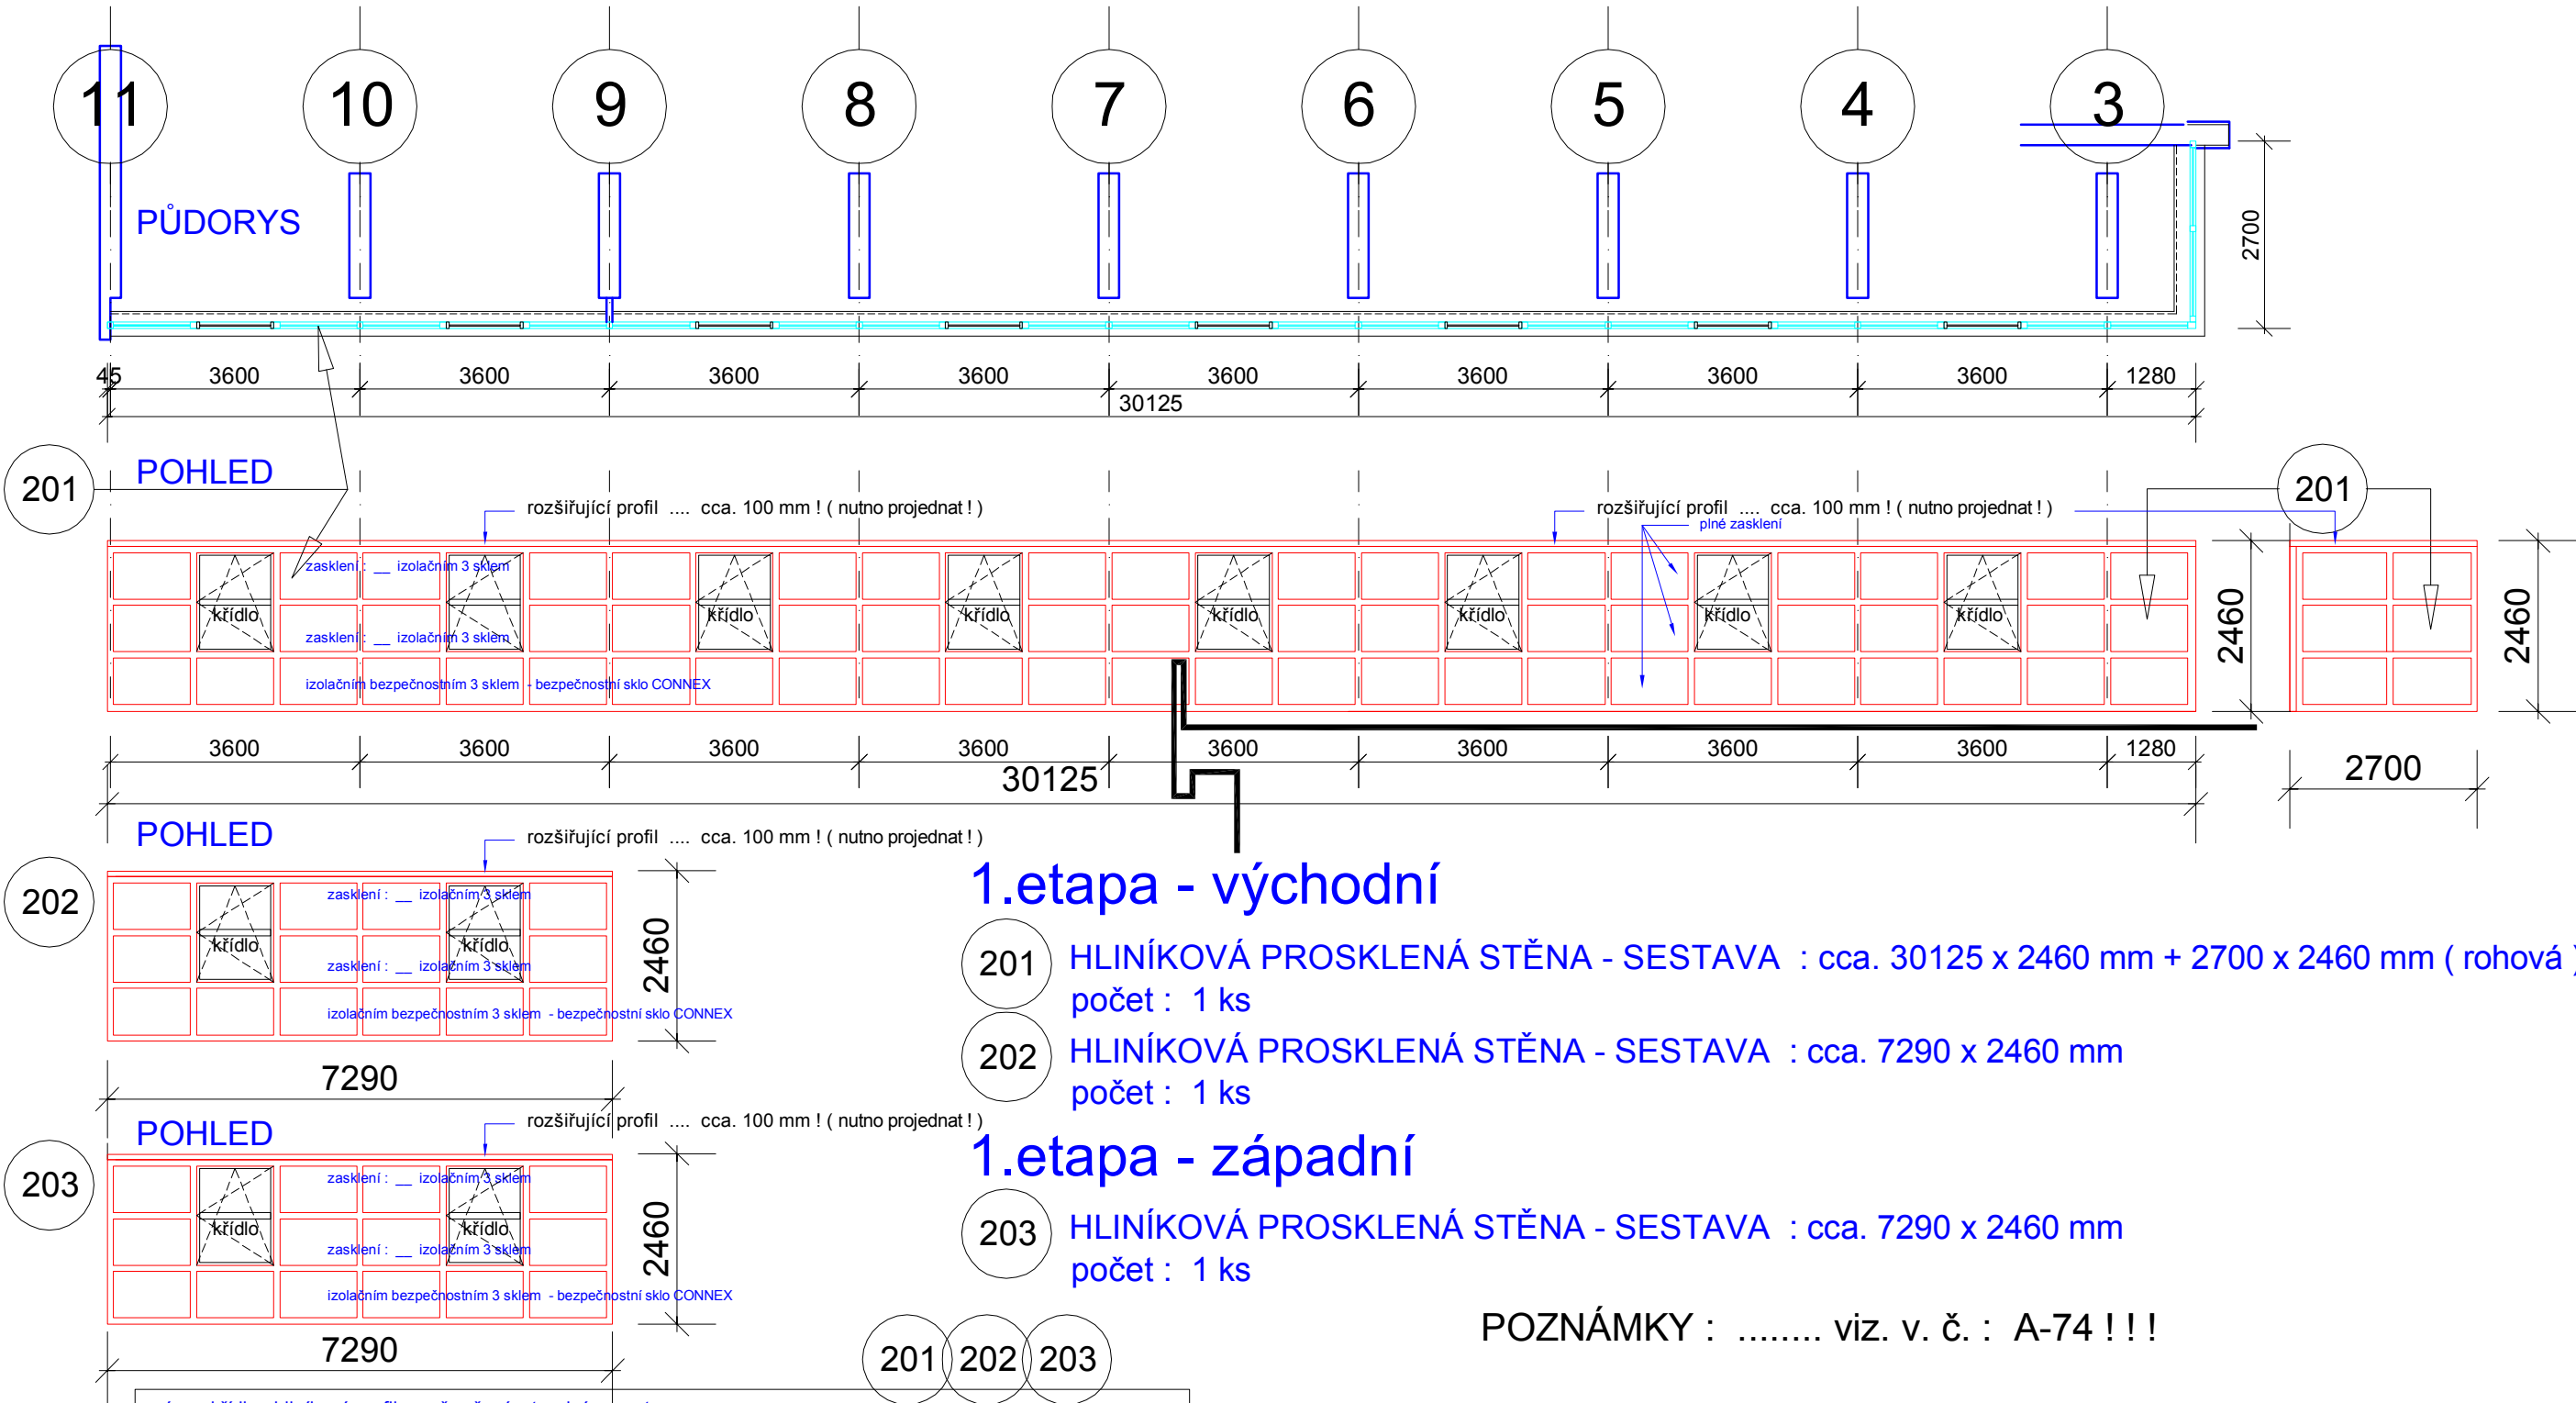

1.etapa - východní

201 HLINÍKOVÁ PROSKLENÁ STĚNA - SESTAVA : cca. 30125 x 2460 mm + 2700 x 2460 mm (rohová)
počet : 1 ks


202 HLINÍKOVÁ PROSKLENÁ STĚNA - SESTAVA : cca. 7290 x 2460 mm
počet : 1 ks

1.etapa - západní

203 HLINÍKOVÁ PROSKLENÁ STĚNA - SESTAVA : cca. 7290 x 2460 mm
počet : 1 ks

POZNÁMKY : viz. v. č. : A-74 !!!

rám a křídlo : hliníkový profil - s přerušeným tepelným mostem
POZOR : v horní části je nutno osadit nastavovací profil nebo provést širší rám - nutno projednat !!!
barva : interier / exterior = červená / červená (RAL dle výběru investora - nutno odsouhlasit !!!)
zasklení : __ izolačním trojsklem Ug = 0,80 (W/m2.K) - 2. a 3. řada
__ izolačním bezpečnostním trojsklem Ug = 0,80 (W/m2.K) - bezpečnostní sklo CONNEX
ve funkci zábradlí 1. řada
zasklení : __ bude oceněno s reflexí skla (menší tepelné zatížení ale průhlednost z interiéru !!
součinitel prostupu celé stěny max .Uw = 0,80 (W/m2.K)
křídlo : otevíravé a sklopné !!!
klíka : bezpečnostní
žaluzie : NE
osazovací profil : ano
mikroventilace : ano
parotěsná páska : ano po celém obvodu
difuzní páska : ano po celém obvodu

VED.PROJEKTANT	ZODP.PROJEKTANT	VYPRACOVAL	 <div>Inpos-projekt, s.r.o. Nitranská 381/7a 460 12 Liberec 3 Tel. : 482 710 025 Fax.: 482 710 009</div>	
ING.L.BRAUN	ING.J.NOVOVNÝ	ING.J.NOVOVNÝ		
KRAJ : LIBERECKÝ	OBEC : LIBEREC			
INVESTOR : Technická univerzita v Liberci, Studentská 1402/2, 461 17 Liberec 1				
<div>TU Liberec - blok " F " kolejí Harcov - zateplení objektu, výměna obvodových výplní</div>			Č.ZAKÁZKY	12-12P
			STUPEŇ	DSP
			DATUM	04 / 2012
			REVIZE	_2014_03_20_re1
			D.1.1 _ ARCH-STAVEBNÍ ŘEŠENÍ	
<div>TABULKY PSV - HLINÍKOVÉ KONSTRUKCE 201, 202, 203 nový stav</div>			MĚŘÍTKO	Č.VÝKRESU
			1 : ---	A-73