


k.ú. : Starý Harcov

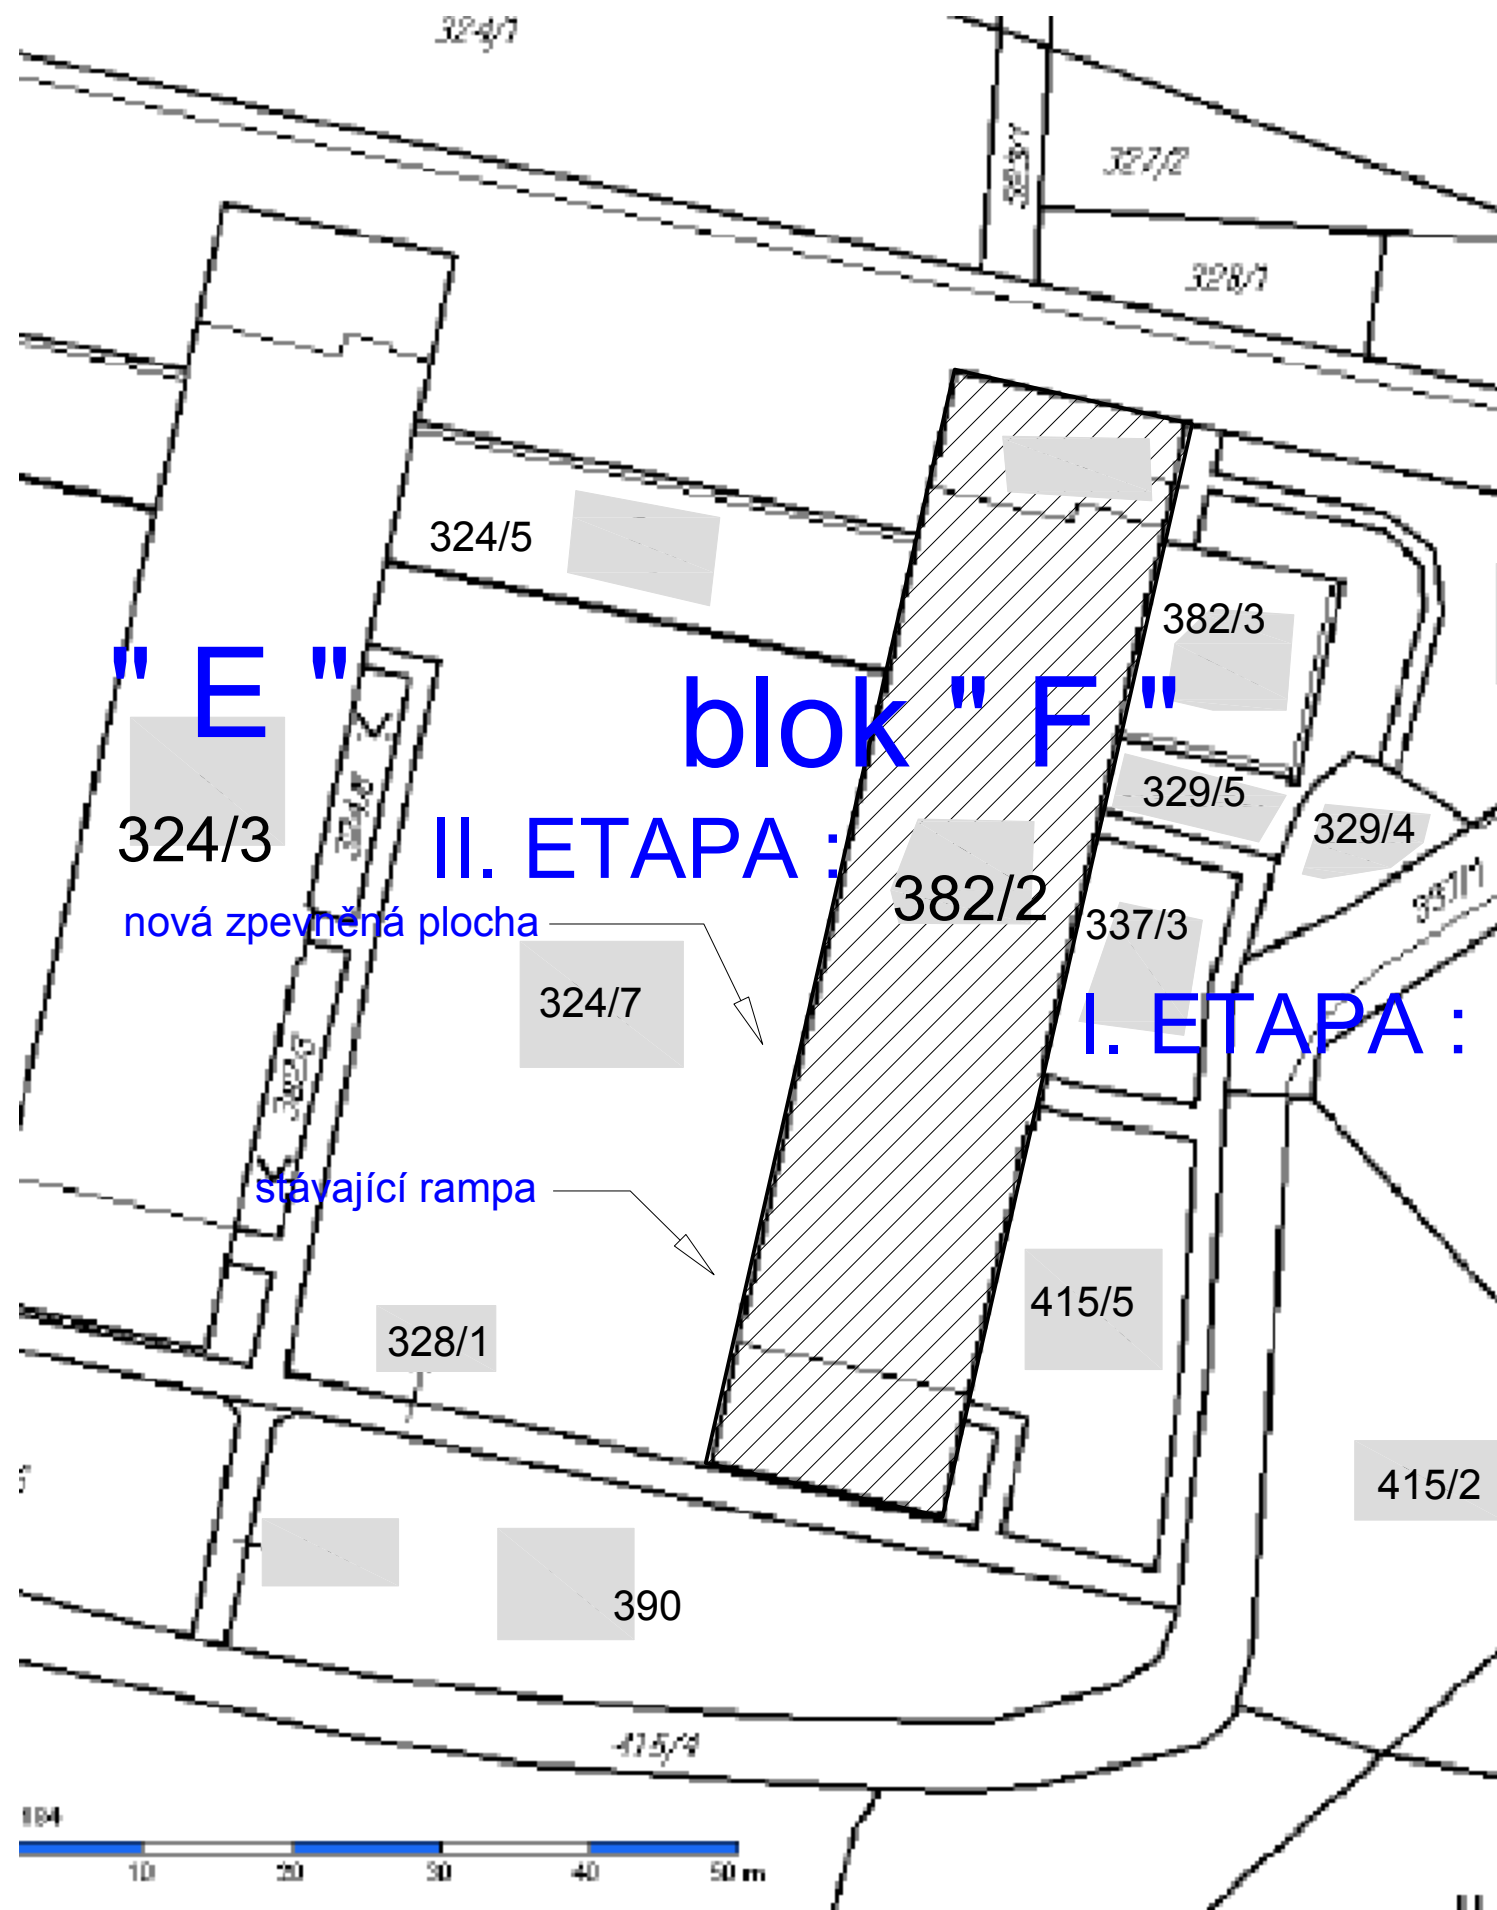


SNÍMEK KATASTRÁLNÍ MAPY

I. ETAPA - stručný výpis :


- _ zateplení východní fasády včetně soklu kontaktním certifikovaným systémem s tepelnou izolací MW, XPS - dle projektu
- systém musí splňovat požadavky kvalitativní třídy A podle TP CZP 05-2007
- _ okapový chodník kolem objektu
- _ nová plastová okna a nová MIV
- _ nová skladba na místo Werzalitového obkladu
 - fasáda východní
 - fasáda západní
 - fasáda severní
- _ nové hliníkové prosklené stěny
 - fasáda východní
 - fasáda západní
- _ nové hliníkové schodišťové prosklené stěny
 - fasáda západní
- _ vnitřní parapety oken
- _ venkovní parapety oken a pod MIV
- _ vnitřní sádkartonové předstěny pokojů
- _ podezdění a úprava parapetu schodišťových stěn
- _ úprava vnitřních parapetů prosklených stěn
- _ a další vedlejší úpravy spojené
- _ nový výstup ze schodiště SCH-3 včetně zpevněné plocha a malé zídky se zábradlím
- _ doplnění zděné příčky pod mezipodestou 1.PP a 2.PP s dveřmi
- _ prostor pro umístění zdroje na ovládání východových dveří na volné prostranství ze schodiště SCH-3, SCH-4
- _ demontáž dřevěných přílozek lodžii na východní a jižní fasádě
- _ a provedení zateplení ETIC
- _ výměna zábradlí na lodžii na východní a jižní fasádě

II. ETAPA - stručný výpis :

- _ zateplení západní fasády včetně soklu kontaktním certifikovaným systémem s tepelnou izolací MW, XPS - dle projektu
- systém musí splňovat požadavky kvalitativní třídy A podle TP CZP 05-2007
- _ okapový chodník kolem objektu
- _ nová plastová okna a MIV
- _ vnitřní parapety oken
- _ venkovní parapety oken a pod MIV
- _ vnitřní sádkartonové předstěny pokojů
- _ a další vedlejší úpravy spojené
- _ demontáž dřevěných přílozek lodžii na západní fasádě
- _ a provedení zateplení ETIC
- _ výměna zábradlí na lodžii na západní fasádě

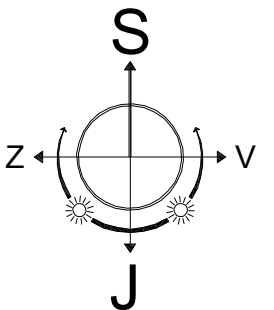

M= 1 : 500

VED.PROJEKTANT	ZODP.PROJEKTANT	VYPRACOVAL	 Inpos-projekt, s.r.o. Nitranská 381/7a 460 12 Liberec 3 Tel. : 482 710 025 Fax. : 482 710 009
ING.L.BRAUN	ING.J.NOVOVNÝ	ING.J.NOVOVNÝ	
KRAJ : LIBERECKÝ		OBEC : LIBEREC	
INVESTOR : Technická univerzita v Liberci, Studentská 1402/2, 461 17 Liberec 1			
TU Liberec - blok " F " kolejí Harcov - zateplení objektu, výměna obvodových výplní			Č.ZAKÁZKY
			12-12P
			STUPEŇ
			DSP
SNÍMEK KATASTRÁLNÍ MAPY			DATUM
			04 / 2012
nový stav			REVIZE
			_2014_03_20_re1
1 : 500			D.1.1 _ ARCH-STAVEBNÍ ŘEŠENÍ
			MĚŘÍTKO
A-1			Č.VÝKRESU