



DETAIL\_4\_\_ETICS - Soklová část s okap. chodníkem

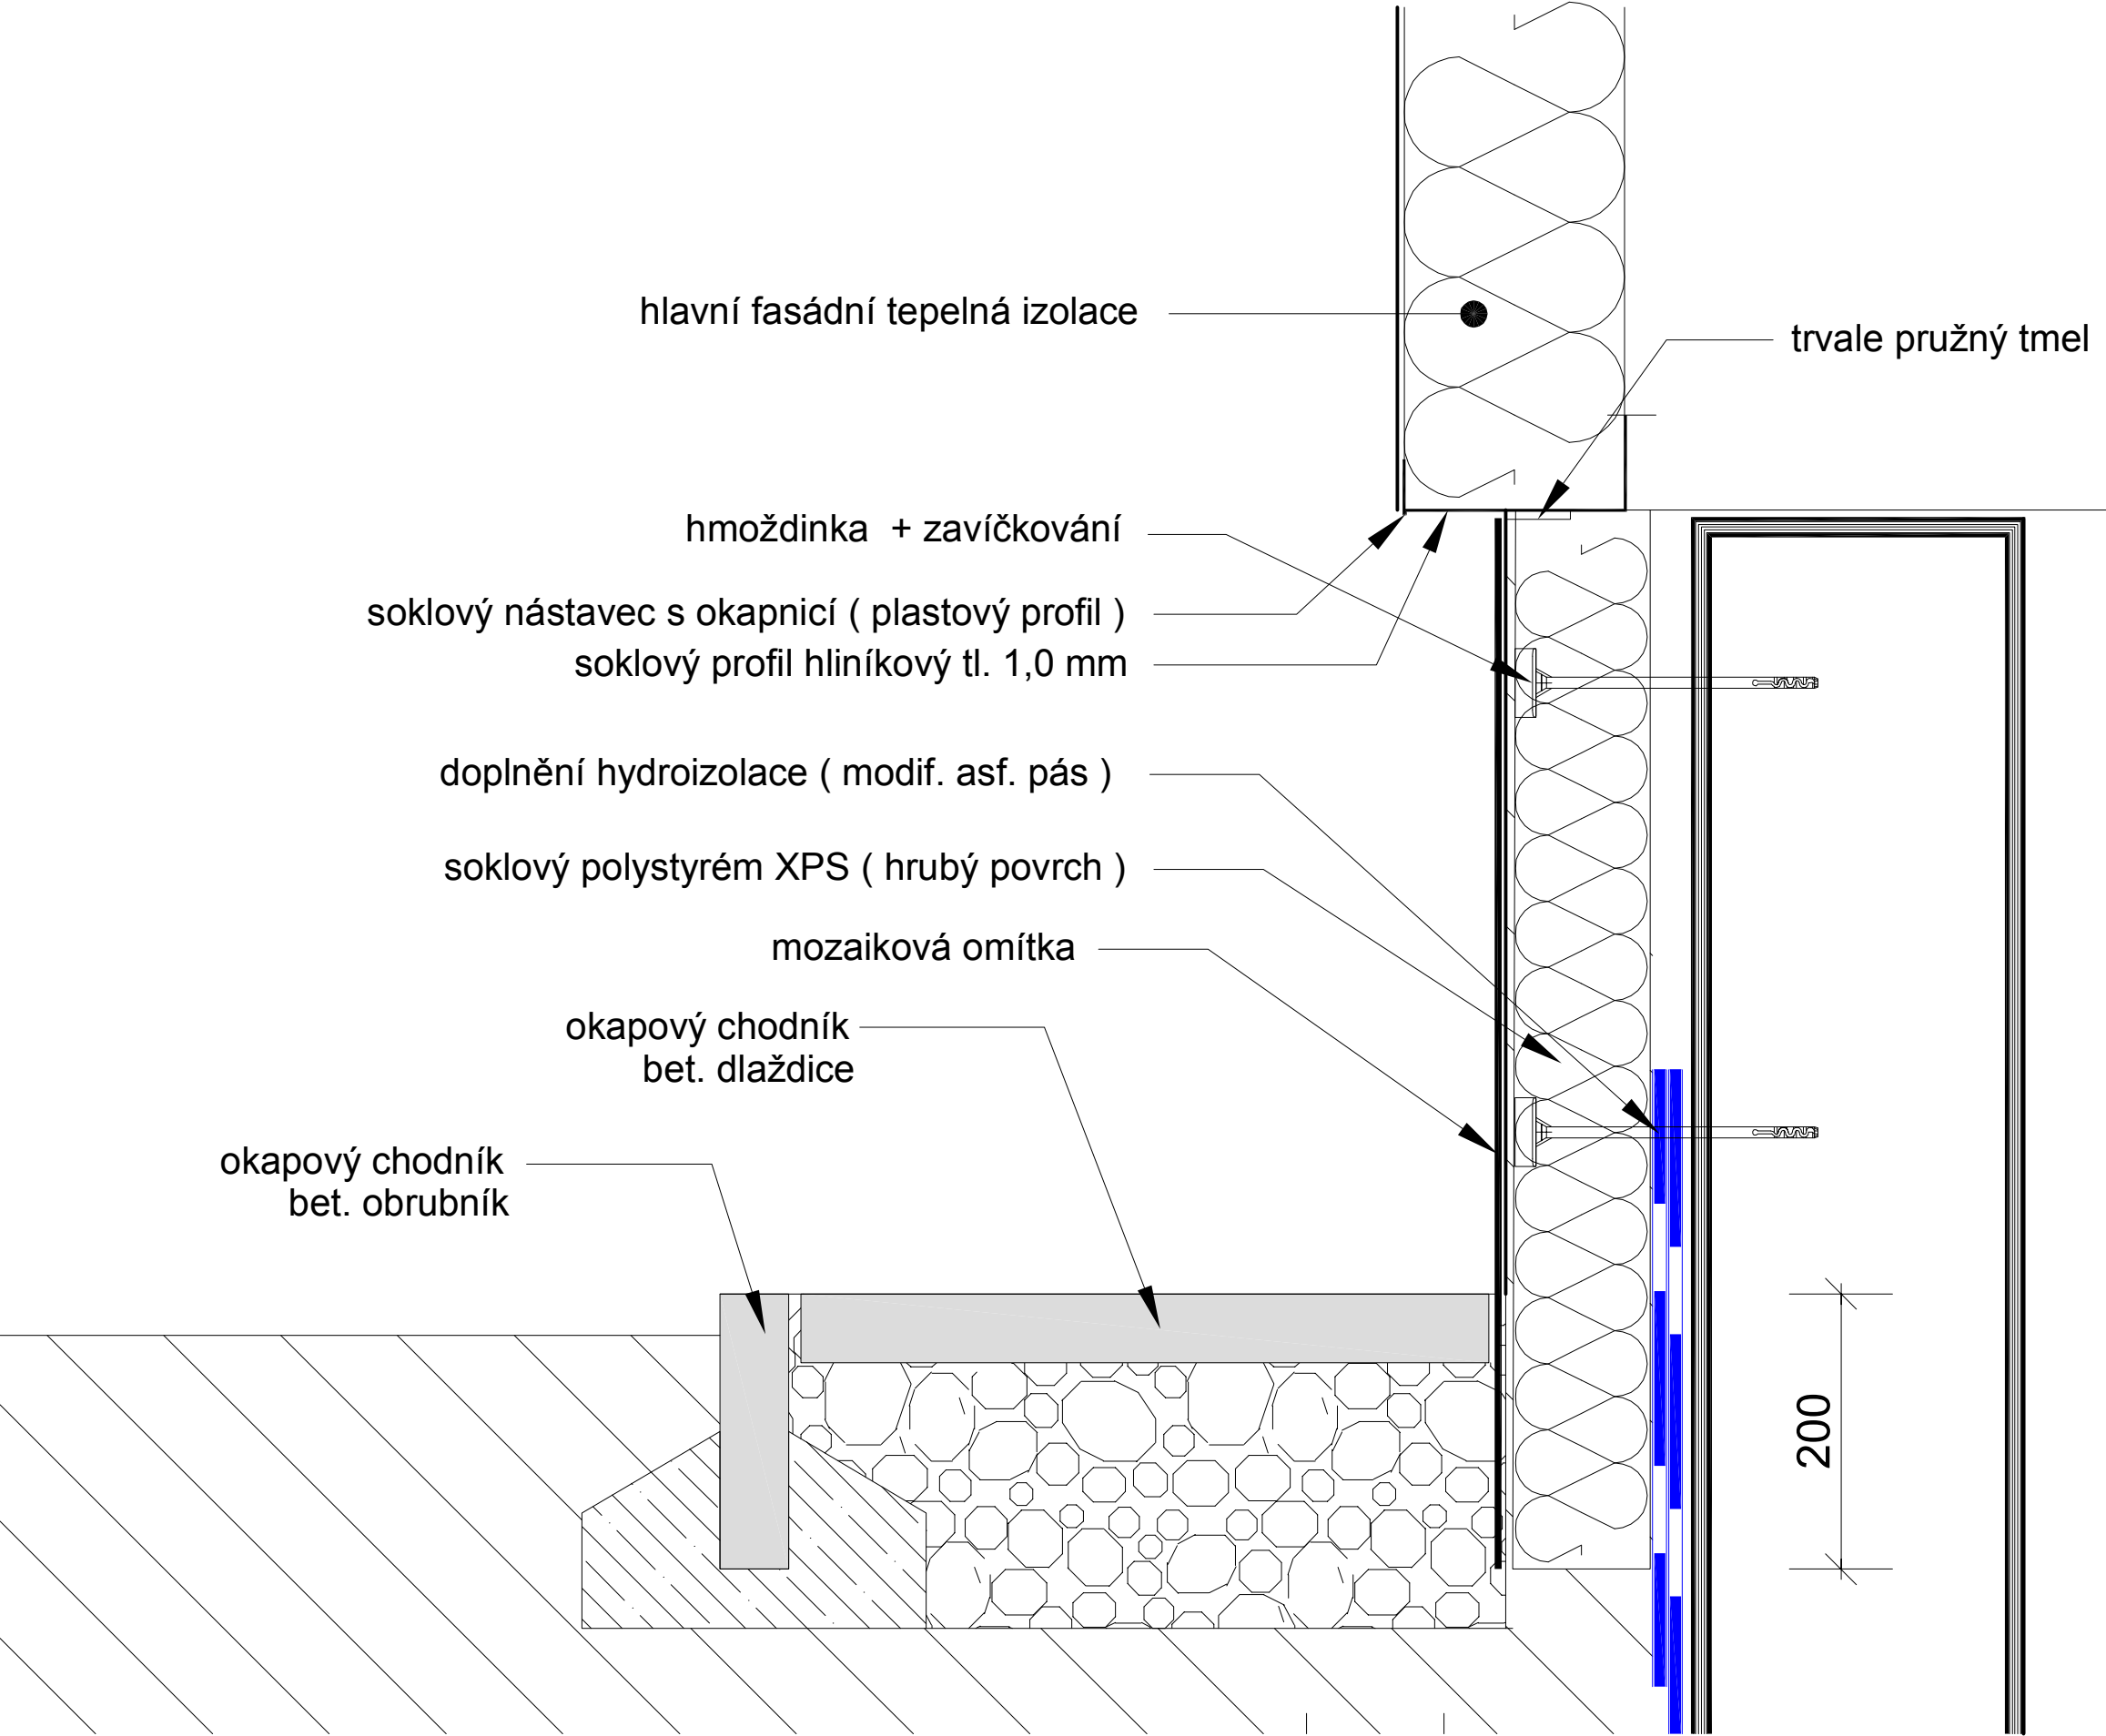

				 Inpos-projekt, s.r.o. Nitarská 381/7a 460 12 Liberec 3 Tel. : 482 710 025 Fax.: 482 710 009
VED.PROJEKTANT		ZODP.PROJEKTANT	VYPRACOVAL	
ING.L.BRAUN		ING.J.NOVOVNÝ	ING.J.NOVOVNÝ	
KRAJ: LIBERECKÝ		OBEC: LIBEREC		
INVESTOR : Technická univerzita v Liberci, Studentská 1402/2, 461 17 Liberec 1				
<div>TU Liberec - blok " F " kolejí Harcov - zateplení objektu, výměna obvodových výplní</div>				
DET_4_ Zateplení soklové části s okap. chodníkem				nový stav
Zateplení soklové části s okap. chodníkem				
Č.ZAKÁZKY		12-12P		
STUPEŇ		DSP		
DATUM		04 / 2012		
REVIZE		_2014_03_20_re1		
D.1.1 _ARCH-STAVEBNÍ ŘEŠENÍ				
MĚŘÍTKO		Č.VÝKRESU	1 : 5	
			<b>A-84</b>	