
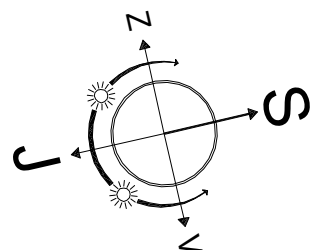



4. NADZEMNÍ PODLAŽÍ

4.NP

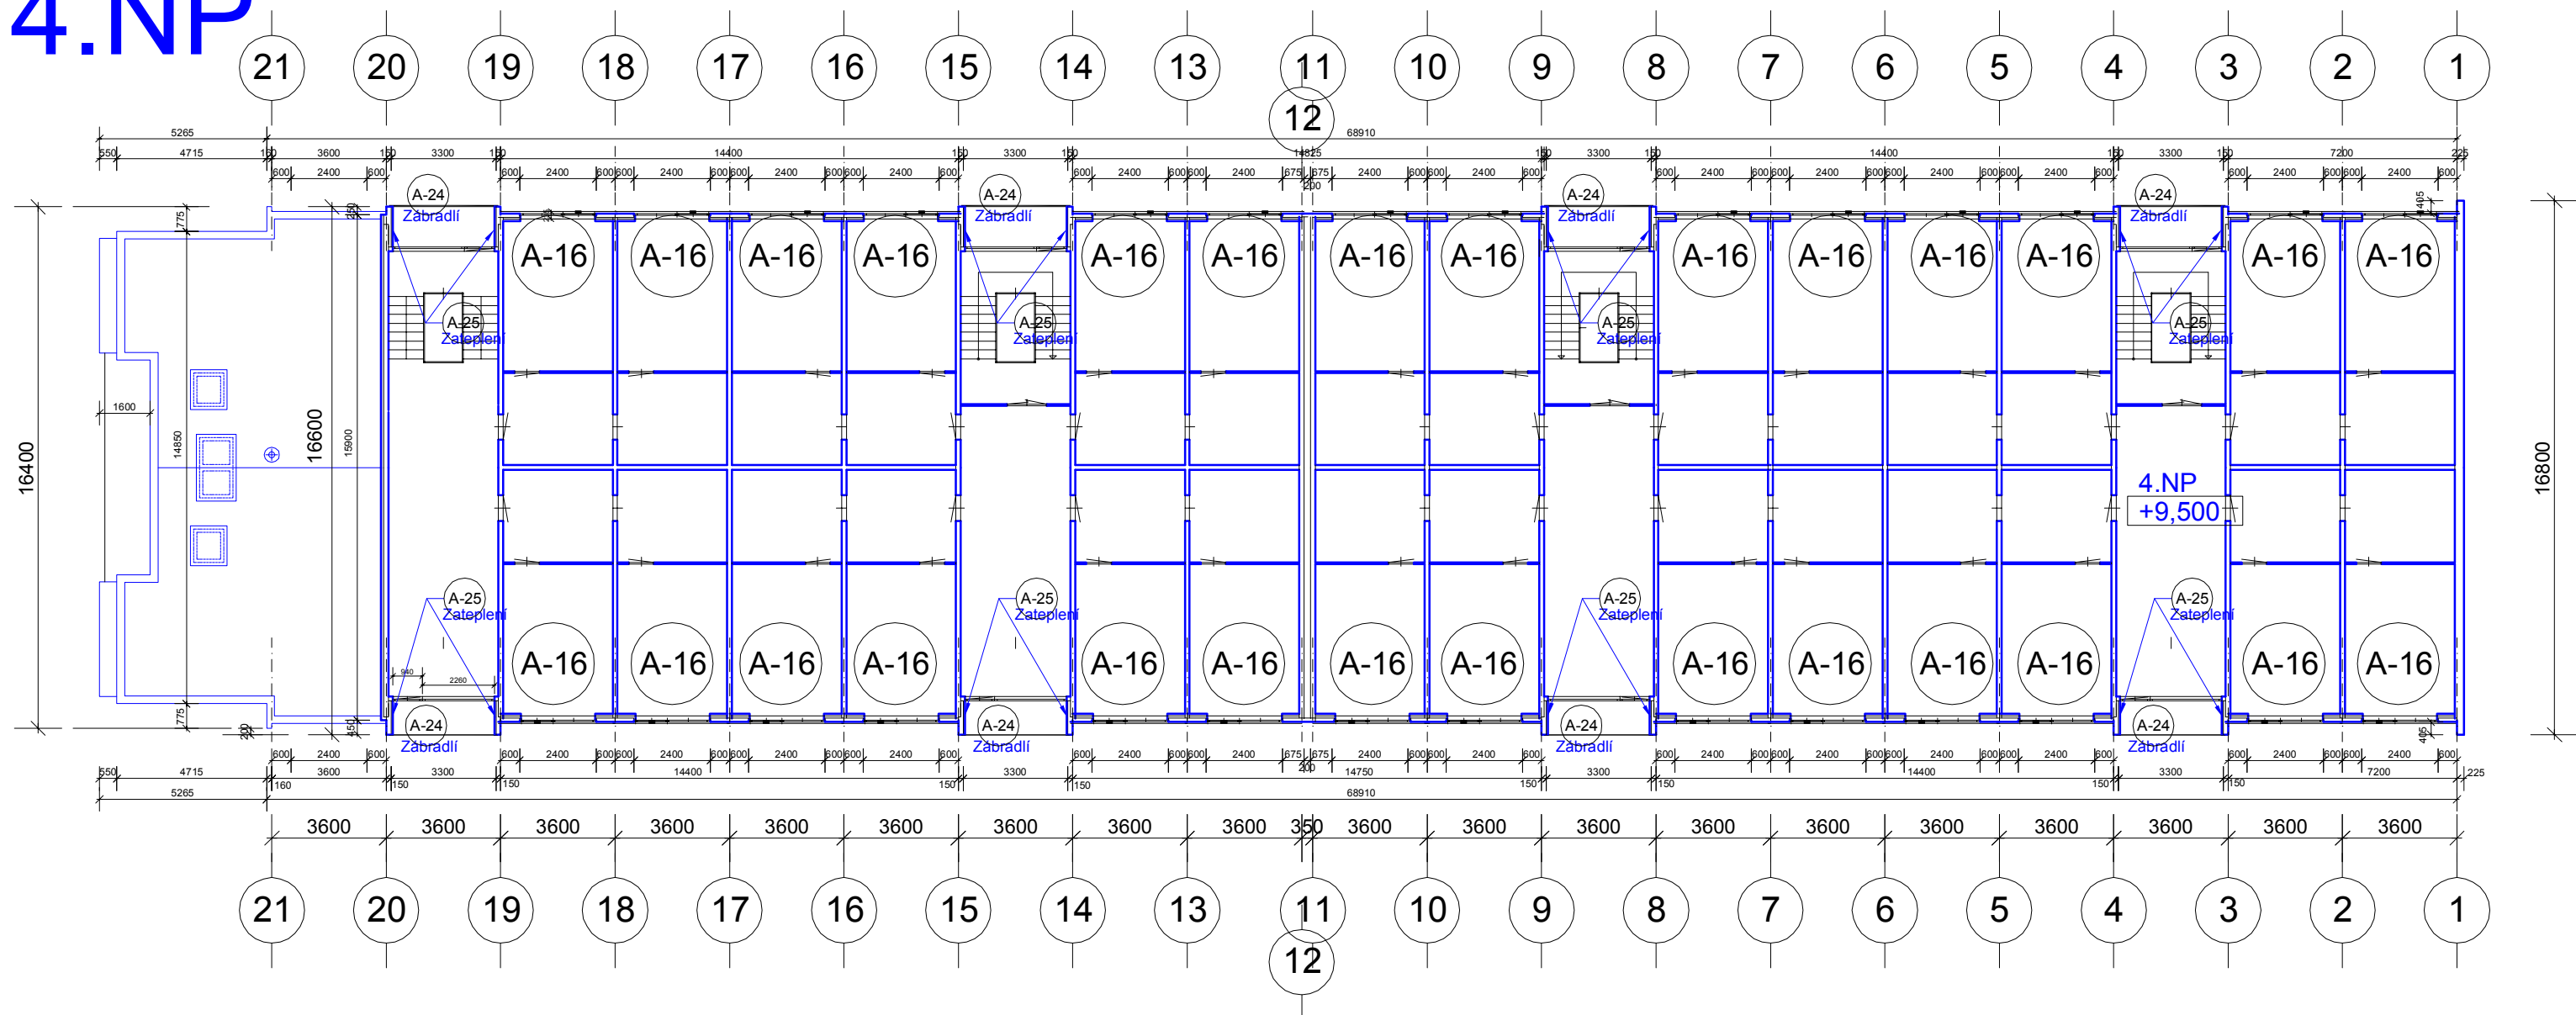

VED.PROJEKTANT		ZODP.PROJEKTANT	VYPRACOVAL	<div><div>Inpos-projekt, s.r.o. Nitranská 381/7a 460 12 Liberec 3 Tel. : 482 710 025 Fax.: 482 710 009</div></div>
ING.L.BRAUN		ING.J.NOVOVNÝ	ING.J.NOVOVNÝ	
KRAJ : LIBERECKÝ		OBEC : LIBEREC		
INVESTOR : Technická univerzita v Liberci, Studentská 1402/2, 461 17 Liberec 1				
<div>TU Liberec - blok " F " kolejí Harcov - zateplení objektu, výměna obvodových výplní</div>				<div>Č.ZAKÁZKY12-12P</div> <div>STUPEŇDSP</div> <div>DATUM04 / 2012</div> <div>REVIZE2015_01_10_re1</div> <div>D.1.1 _ ARCH-STAVEBNÍ ŘEŠENÍ</div> <div><div>MĚŘÍTKOČ.VÝKRESU</div><div>1 : 200A-17</div></div>
4. NADZEMNÍ PODLAŽÍ				
nový stav				