


# LEGENDA VÝPLNÍ - HLINÍKOVÉ KONSTRUKCE :

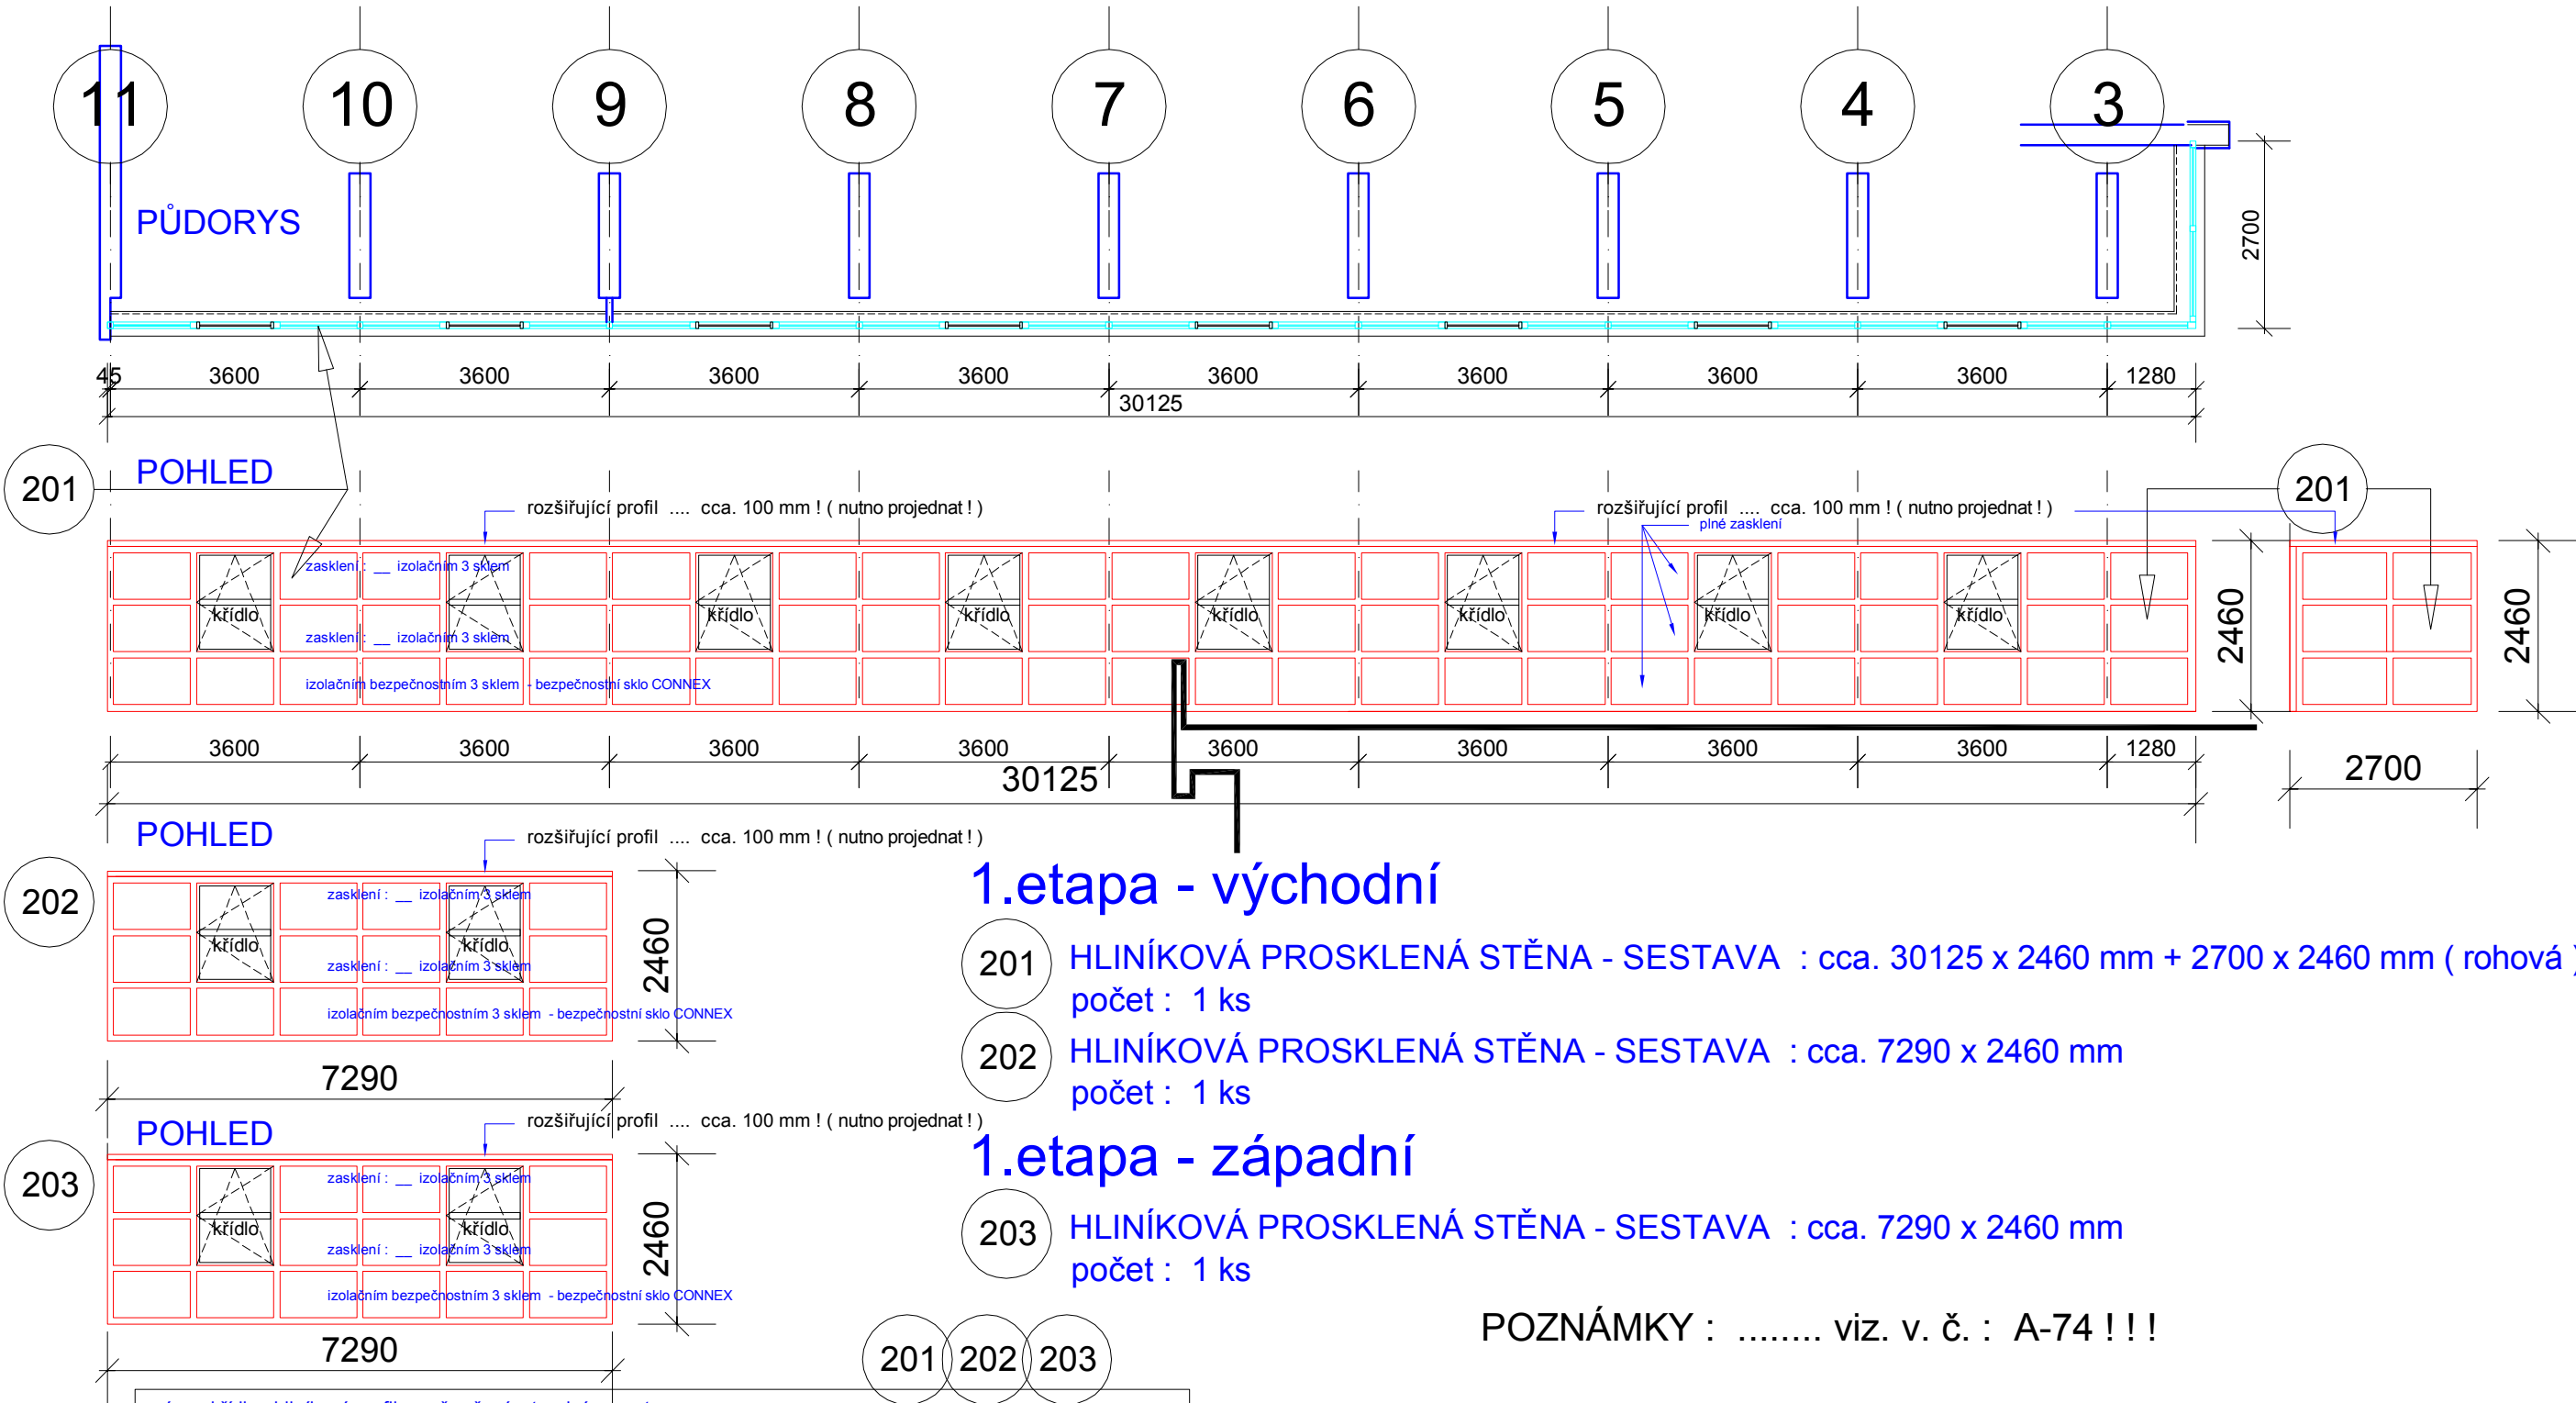

## 1.etapa - východní

201 HLINÍKOVÁ PROSKLENÁ STĚNA - SESTAVA : cca. 30125 x 2460 mm + 2700 x 2460 mm ( rohová )  
počet : 1 ks

202 HLINÍKOVÁ PROSKLENÁ STĚNA - SESTAVA : cca. 7290 x 2460 mm  
počet : 1 ks

## 1.etapa - západní

203 HLINÍKOVÁ PROSKLENÁ STĚNA - SESTAVA : cca. 7290 x 2460 mm  
počet : 1 ks

POZNÁMKY : ..... viz. v. č. : A-74 !!!

rám a křídlo : hliníkový profil - s přerušným tepelným mostem  
POZOR : v horní části je nutno osadit nastavovací profil nebo provést širší rám - nutno projednat !!!


barva : interier / exterior = červená / červená ( RAL dle výběru investora - nutno odsouhlasit !!! )

zasklení : \_\_ izolačním trojsklem 2. a 3. řada  
\_\_ izolačním bezpečnostním trojsklem - bezpečnostní sklo CONNEX  
ve funkci zábradlí ..... 1. řada

zasklení : \_\_ bude oceněno s reflexí skla ( menší tepelné zatížení ale průhlednost z interiéru !!  
součinitel prostupu celé stěny ..... max .Uw = 1,00 ( W/m2.K )

křídlo : otevíravé a sklopné !!!  
klika : bezpečnostní

žaluzie : NE  
osazovací profil : ano  
mikroventilace : ano  
parotěsná páska : ano po celém obvodu  
difuzní páska : ano po celém obvodu

VED.PROJEKTANT	ZODP.PROJEKTANT	VYPRACOVAL	 Inpos-projekt, s.r.o. Nitranská 381/7a 460 12 Liberec 3 Tel. : 482 710 025 Fax.: 482 710 009	
ING.L.BRAUN	ING.J.NOVOVNÝ	ING.J.NOVOVNÝ		
KRAJ : LIBERECKÝ		OBEC : LIBEREC		
INVESTOR : Technická univerzita v Liberci, Studentská 1402/2, 461 17 Liberec 1				
TU Liberec - blok " F " kolejí Harcov - zateplení objektu, výměna obvodových výplní			Č.ZAKÁZKY	12-12P
			STUPEŇ	DSP
			DATUM	04 / 2012
			REVIZE	_2015_01_10_re1
TABULKY PSV - HLINÍKOVÉ KONSTRUKCE 201, 202, 203 nový stav			D.1.1 _ ARCH-STAVEBNÍ ŘEŠENÍ	
			MĚŘÍTKO	Č.VÝKRESU
			1 : ---	<b>A-73</b>