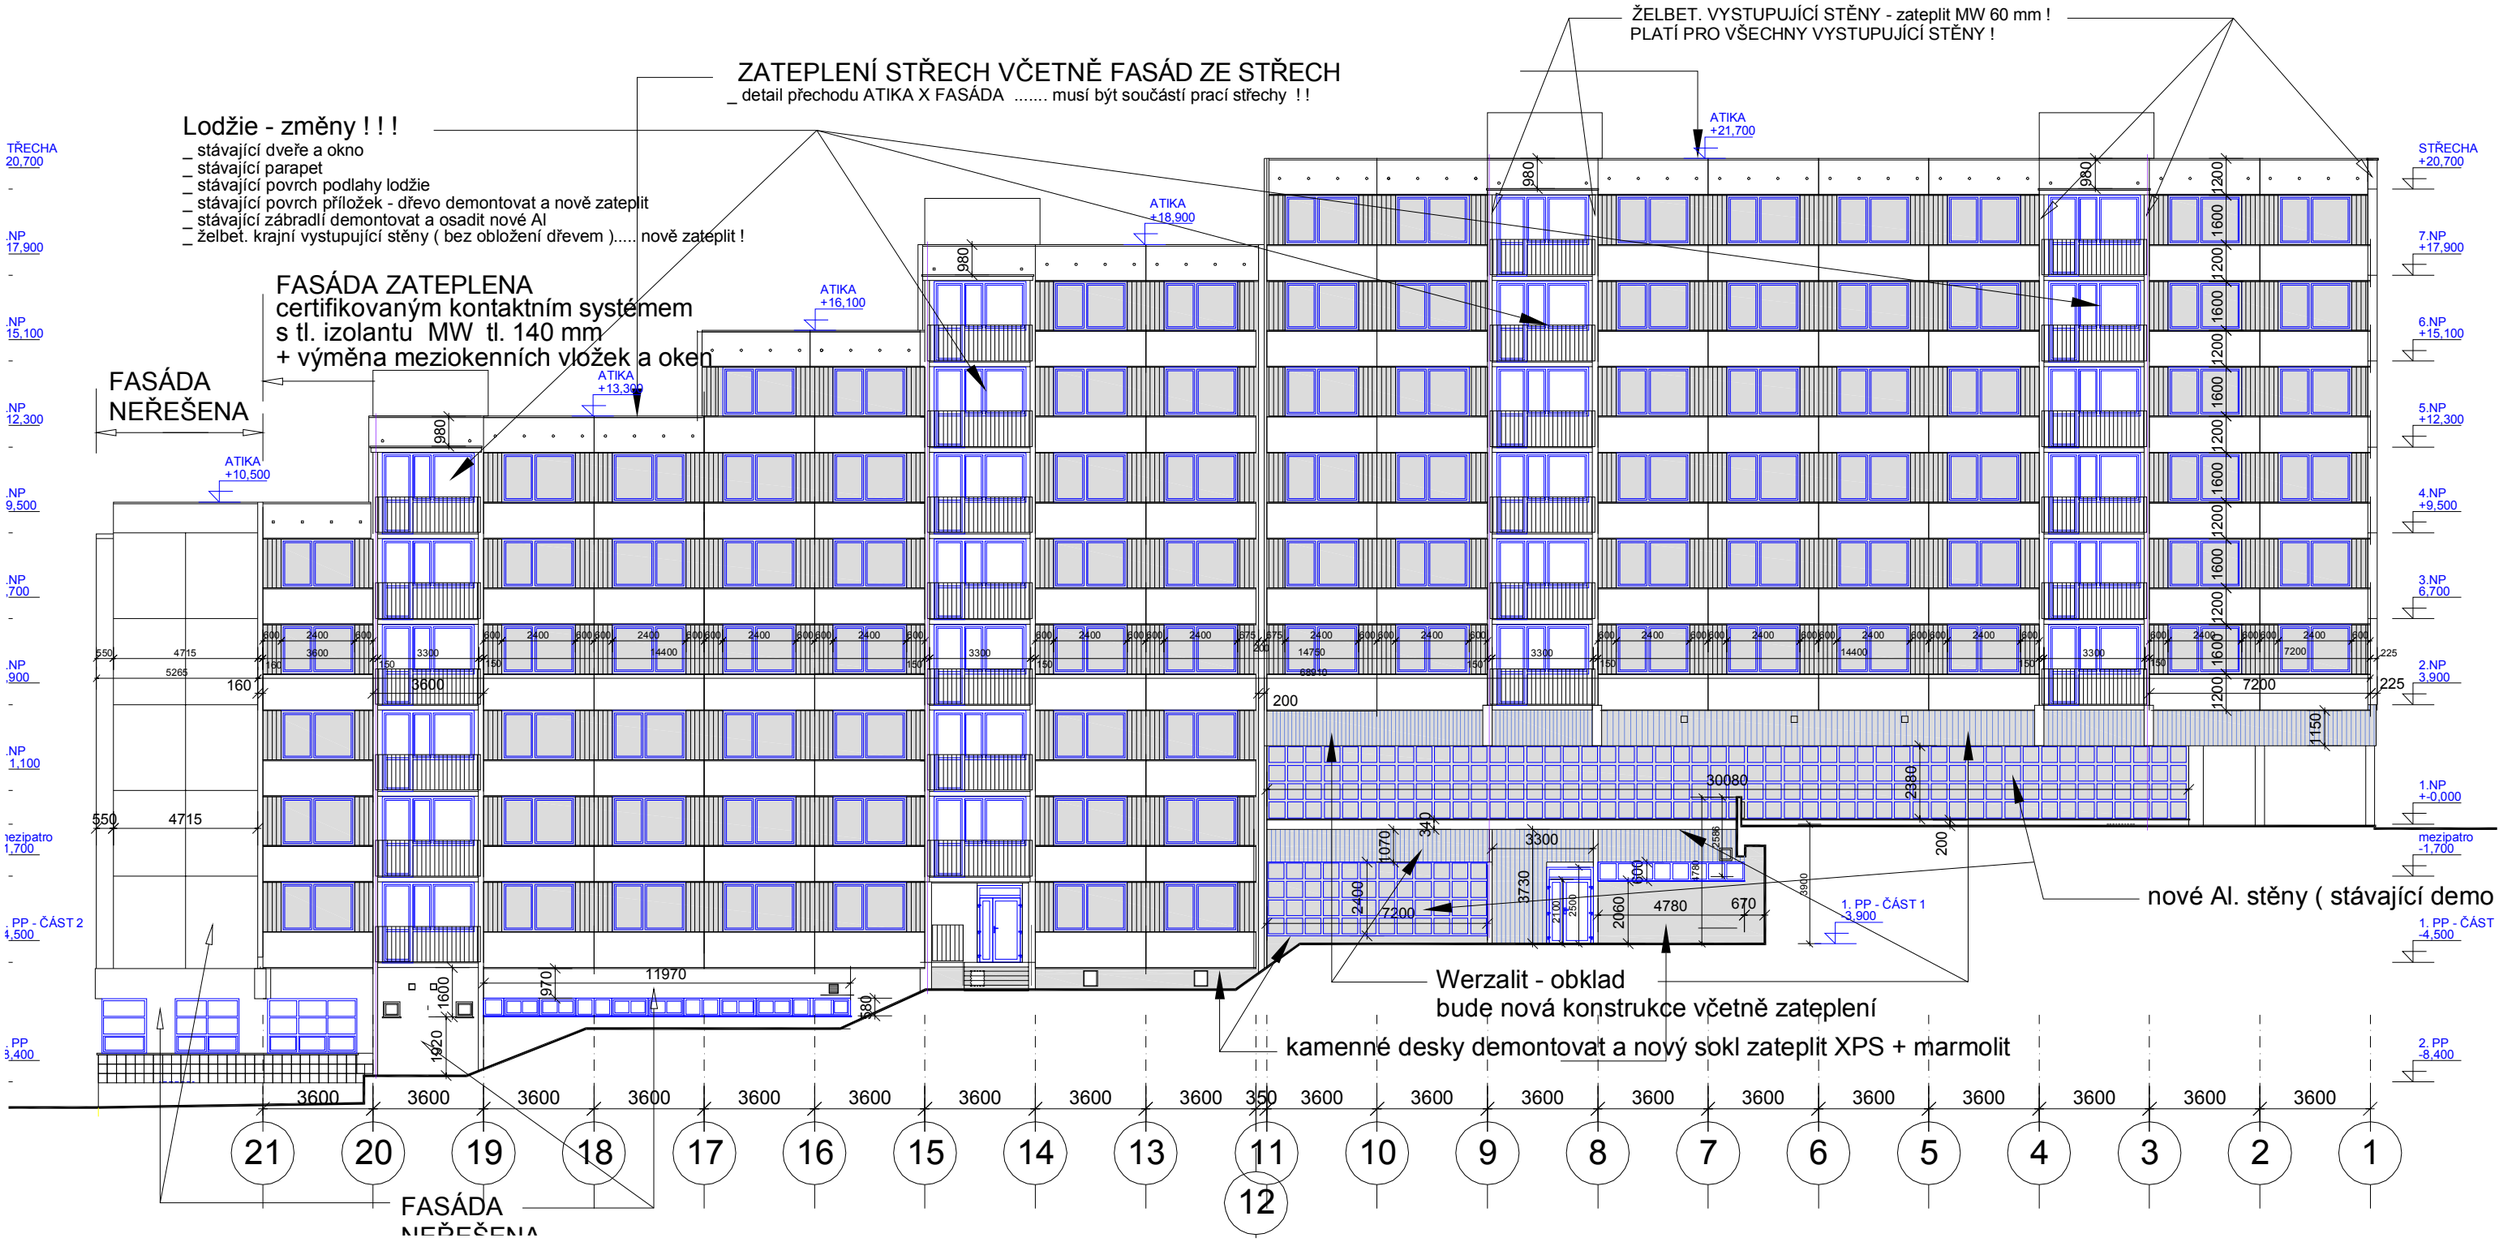

POZNÁMKY:

_ výměna prosklených ocel. stěn za hliníkové prosklené stěny s obdobným členěním

_ výměna Werzalitových stěn - nově provedena konstrukce se zateplením

_ výměna plastových oken za plastová červené barvy z exteriéru
bílá barva z interiéru

_ výměna meziokenních vložek (MIV) za nové meziokenní vložky s požární odolností

_ vnitřní předsazená konstrukce ze sádrokartonu u MIV zřejmě bude muse být demontovaná !

_ kolem soklu bude nový okapový chodník - tam kde není asfalt !

VED.PROJEKTANT	ZODP.PROJEKTANT	VYPRACOVAL
ING.L.BRAUN	ING.J.NOVOTNÝ	ING.J.NOVOTNÝ
KRAJ : LIBERECKÝ		OBEC : LIBERECKÝ

INVESTOR : Technická univerzita v Liberci, Studentská 1402/2, 461 17 Liberec 1

TU Liberec - blok " F " kolejí Harcov
- zateplení objektu, výměna obvodových výplní

POHLED VÝCHODNÍ
přehled požadovaných prací _schéma

Inpos-projekt, s.r.o.
Nitranská 381/7a
460 12 Liberec 3
Tel. : 482 710 025
Fax.: 482 710 009

Č.ZAKÁZKY	12-12P
STUPEŇ	DSP
DATUM	04 / 2012
REVIZE	2015_01_10_re1
D.1.1 _ ARCH-STAVEBNÍ ŘEŠENÍ	
MĚŘÍTKO	Č.VÝKRESU
1 : 200	A-91