

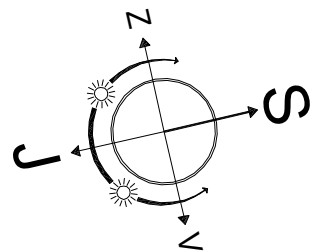


mezipatro

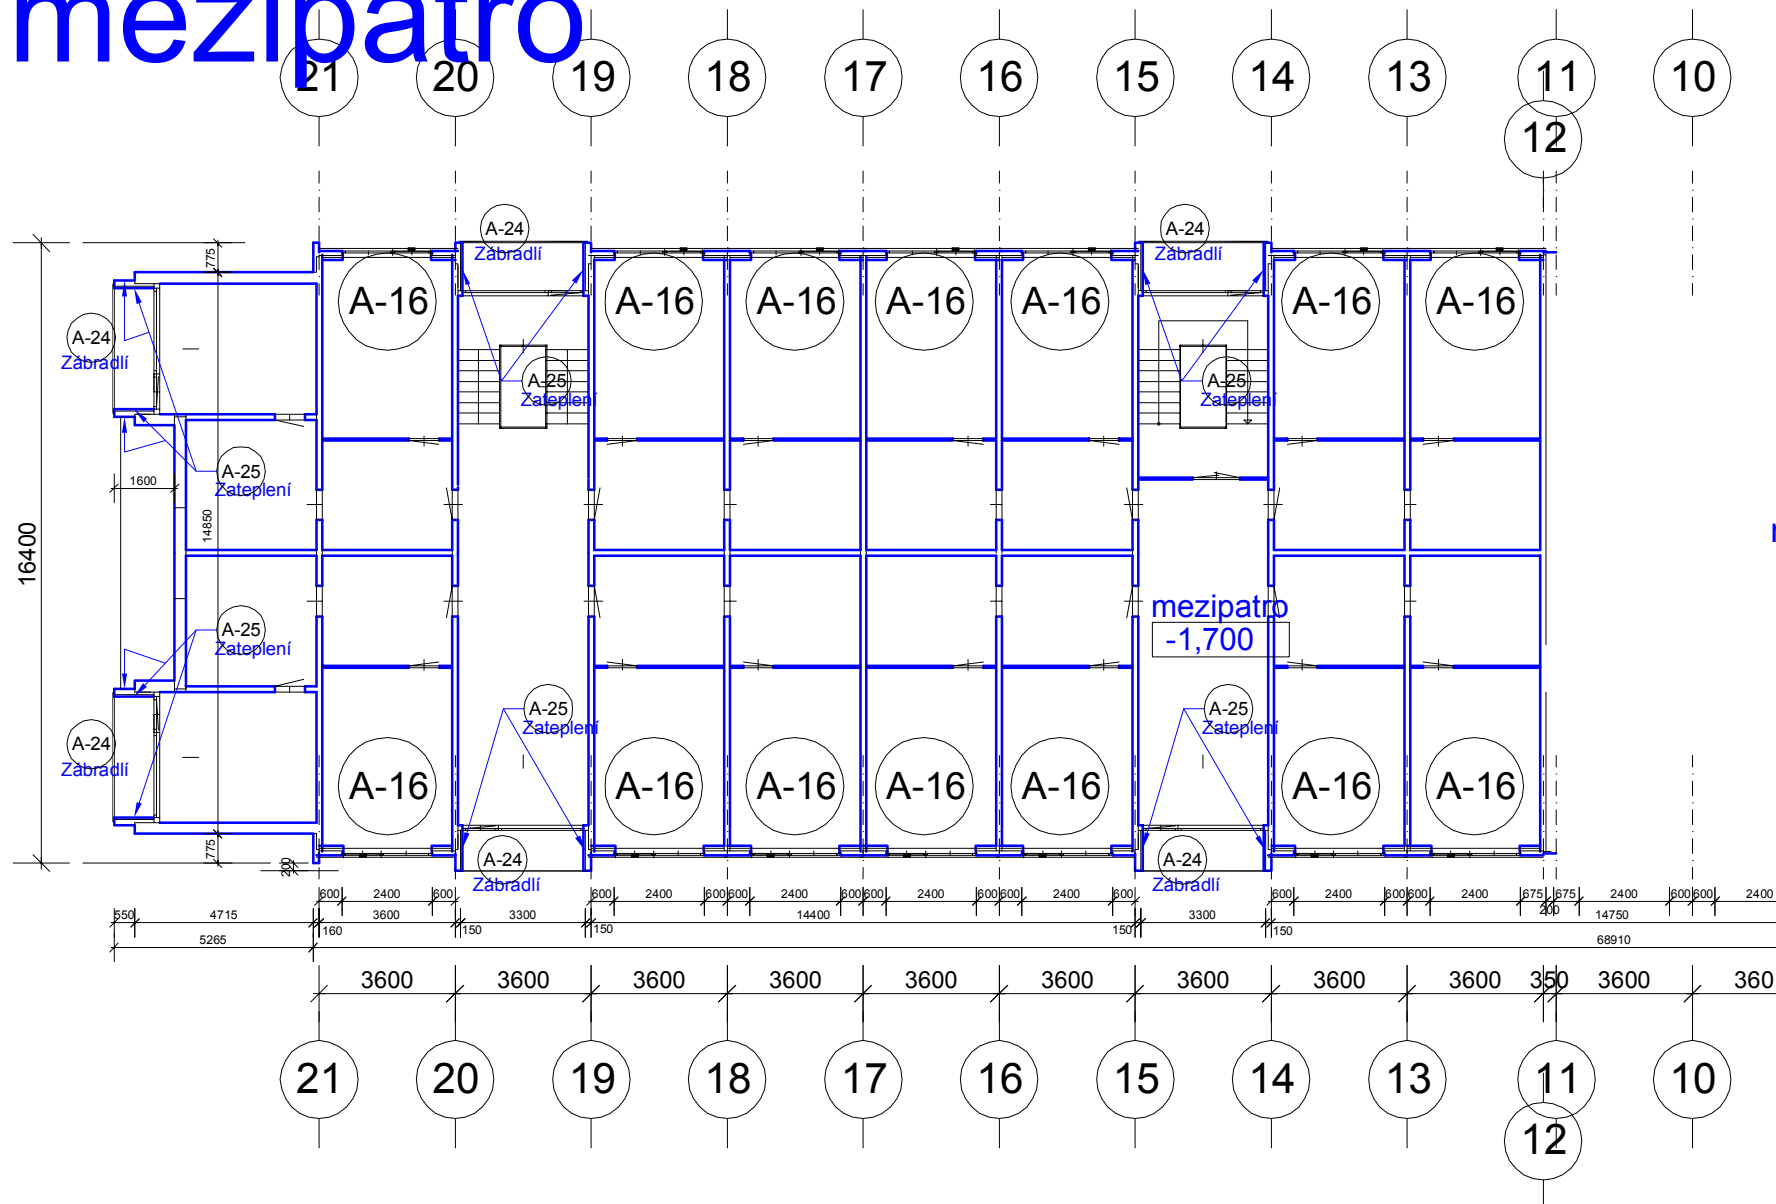

1 : 30

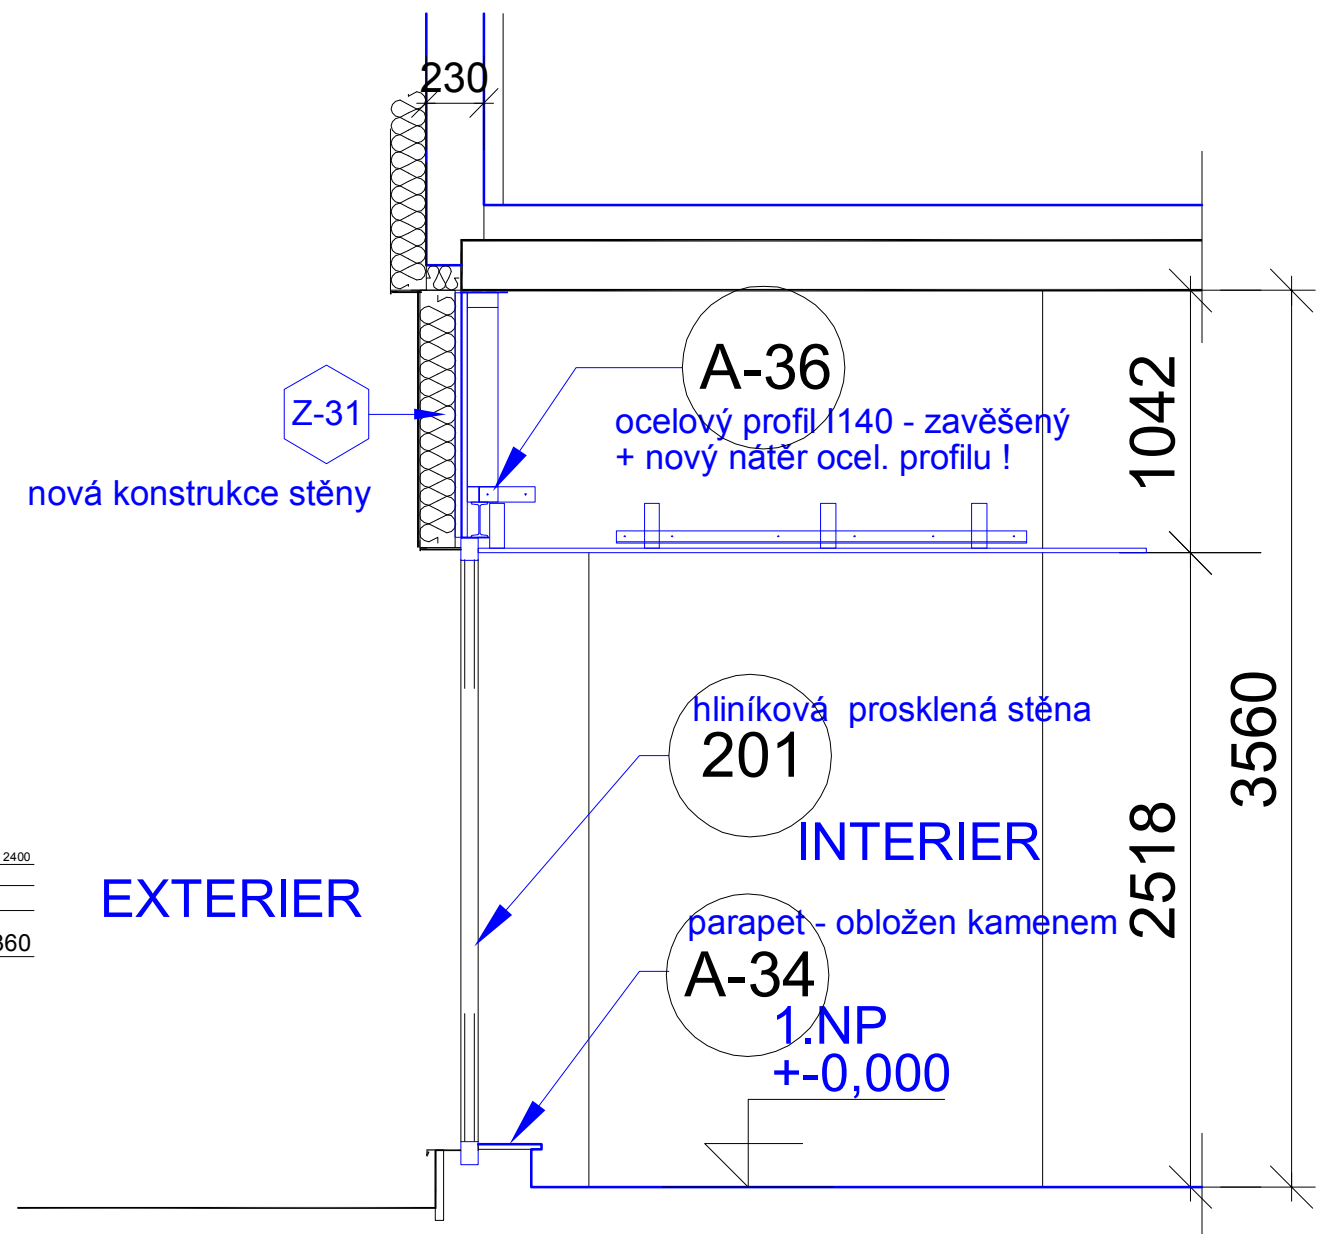

VED.PROJEKTANT		ZODP.PROJEKTANT	VYPRACOVAL	<div><div><div>inpos</div><div>PROJEKT</div></div><div>Inpos-projekt, s.r.o. Nitranská 381/7a 460 12 Liberec 3 Tel. : 482 710 025 Fax. : 482 710 009</div></div>	
ING.L.BRAUN		ING.J.NOVOVNÝ	ING.J.NOVOVNÝ		
KRAJ : LIBERECKÝ			OBEC : LIBEREC		
INVESTOR : Technická univerzita v Liberci, Studentská 1402/2, 461 17 Liberec 1					
<div>TU Liberec - blok " F " kolejí Harcov - zateplení objektu, výměna obvodových výplní</div>				Č.ZAKÁZKY	12-12P
				STUPEŇ	DSP
				DATUM	04 / 2012
				REVIZE	2015_01_10_re1
				D.1.1 _ ARCH-STAVEBNÍ ŘEŠENÍ	
<div>MEZIPATRO HLINÍKOVÁ STĚNA - ŘEZ</div> <div>nový stav</div>				MĚŘÍTKO	Č.VÝKRESU
				1 : 200	A-13