
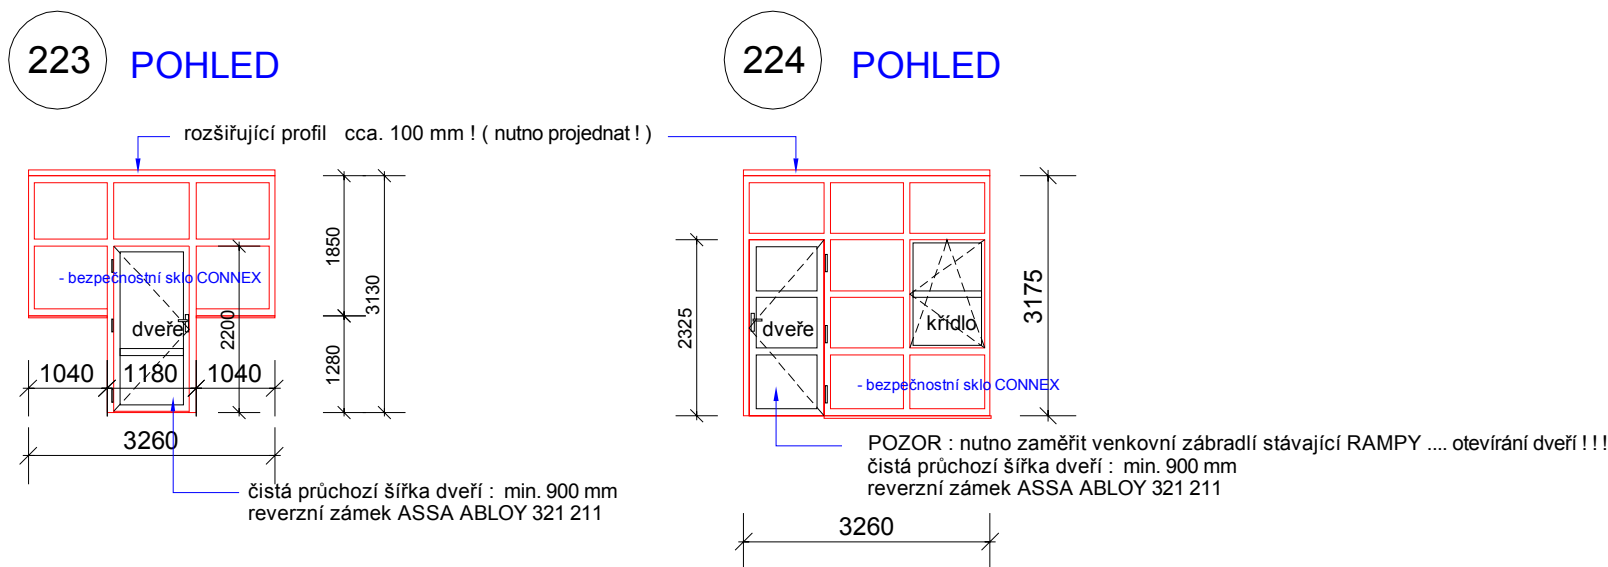


LEGENDA VÝPLNÍ - HLINÍKOVÉ KONSTRUKCE :

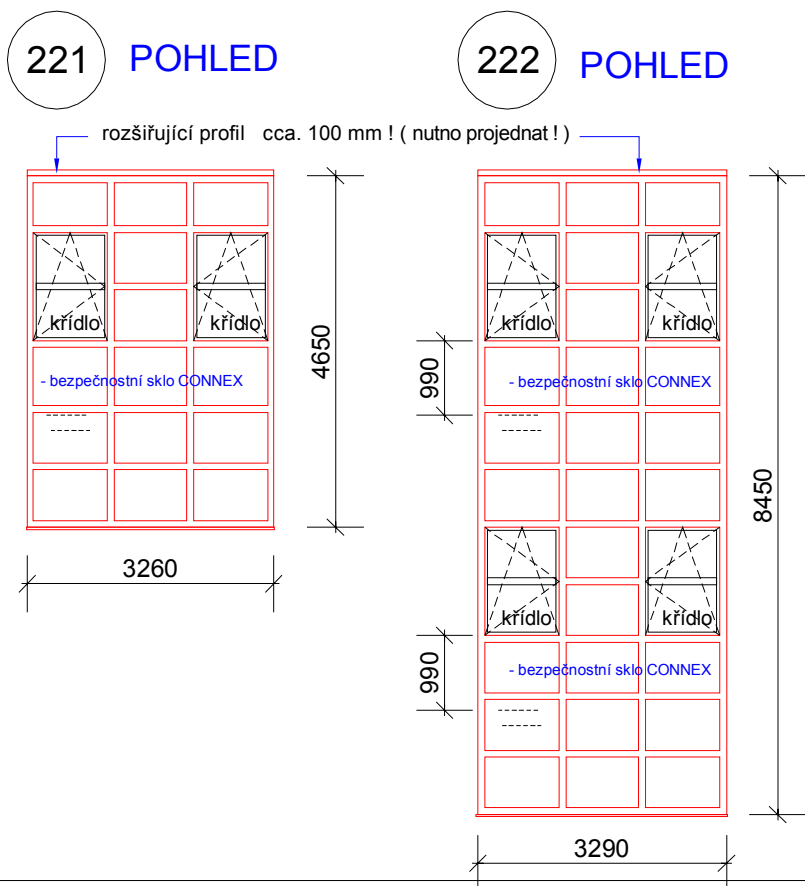


1.etapa - patří do 1. etapy !!

- 221 HLINÍKOVÁ PROSKLENÁ SCHODIŠŤOVÁ STĚNA - SESTAVA : cca. 3260 x 4650 mm
počet : 1 ks
- 222 HLINÍKOVÁ PROSKLENÁ SCHODIŠŤOVÁ STĚNA - SESTAVA : cca. 3290 x 8450 mm
počet : 1 ks
- 223 HLINÍKOVÁ PROSKLENÁ SCHODIŠŤOVÁ STĚNA - SESTAVA : cca. 3260 x 1610 mm
počet : 1 ks
- 224 HLINÍKOVÁ PROSKLENÁ SCHODIŠŤOVÁ STĚNA S DVEŘMI - SESTAVA : cca. 3260 x 3175 mm
počet : 1 ks

POZNÁMKY :

- Před výrobou dodavatel výrobku zaměří stávající stavební otvor !!!
- Pohled : !!! Z EXTERIÉRU !!!
- Před výrobou je výrobek (technické řešení) nutno odsouhlasit s investorem a projektantem !!!
- Za návrh a statiku včetně kotvení prosklených stěn ručí dodavatel a výrobce !!!
- Detail kotvení hliníkové stěny na konstrukci je součástí řešení dodavatele hliníkových stěn !!!
- detail bude vyřešen tak, aby nebylo možné zatékání - nutno odsouhlasit s projektantem !!!
- Prosklené hliníkové stěny - se dodávají včetně červeného hliníkového venkovního parapetu !!!
- Typ bezpečnostního zasklení _ bude projednáno s dodavatelem !!!
- Detail napojení hliníkové stěny na konstrukci je součástí řešení dodavatele hliníkových stěn !!!
- detail bude vyřešen tak, aby nebylo možné zatékání - nutno odsouhlasit s projektantem !!!

VED.PROJEKTANT	ZODP.PROJEKTANT	VYPRACOVAL	 <div>Inpos-projekt, s.r.o. Nitranská 381/7a 460 12 Liberec 3 Tel. : 482 710 025 Fax.: 482 710 009</div>	
ING.L.BRAUN	ING.J.NOVOVNÝ	ING.J.NOVOVNÝ		
KRAJ : LIBERECKÝ		OBEC : LIBEREC		
INVESTOR : Technická univerzita v Liberci, Studentská 1402/2, 461 17 Liberec 1			Č.ZAKÁZKY	12-12P
TU Liberec - blok " F " kolejí Harcov - zateplení objektu, výměna obvodových výplní			STUPEŇ	DSP
			DATUM	04 / 2012
			REVIZE	<u>2015_01_10_re1</u>
TABULKY PSV - HLINÍKOVÉ KONSTRUKCE 221, 222, 223, 224 nový stav			D.1.1 _ ARCH-STAVEBNÍ ŘEŠENÍ	
			MĚŘÍTKO	Č.VÝKRESU
			1 : ---	A-74

221 222

rám a křídlo : hliníkový profil - s přerušeným tepelným mostem
POZOR : v horní části je nutno osadit nastavovací profil nebo provést širší rám - nutno projednat !!!
barva : interier / exterieur = červená / červená (RAL dle výběru investora - nutno odsouhlasit !!!)
zasklení : _ izolačním bezpečnostním trojsklem (např. bezpečnostní sklo CONNEX - celoplošně)
zasklení : _ bude oceněno s reflexí skla (menší tepelné zatížení ale průhlednost z interiéru !!
součinitel prostupu celé stěny max .Uw = 1,00 (W/m2.K)
křídlo : otevíravé a sklopné !
klíka : bílá (bezpečnostní)
žaluzie : NE
osazovací profil : ano
mikroventilace : ano
parotěsná páska : ano po celém obvodu
difuzní páska : ano po celém obvodu

223 224

rám a křídlo : hliníkový profil - s přerušeným tepelným mostem
POZOR : v horní části je nutno osadit nastavovací profil nebo provést širší rám - nutno projednat !!!
barva : interier / exterieur = červená / červená (RAL dle výběru investora - nutno odsouhlasit !!!)
zasklení : _ izolačním bezpečnostním trojsklem (bezpečnostní sklo CONNEX - celoplošně)
zasklení : _ bude oceněno s reflexí skla (menší tepelné zatížení ale průhlednost z interiéru !!
součinitel prostupu celé stěny okna (fasáda) Uw = 1,00 (W/m2.K), dveře : Uw = 1,30 (W/m2K)
dveře : otevíravé do exterieuru
čistá průchozí šířka dveří - požární důvody ! : min. 900 mm
práh : hliníkový nízký
kování : exterieur / interier = klíka / klíka , zámek FAB (vše upřesnit s investorem) !!
zámek : reverzní zámek ASSA ABLOY 321 211 (je součástí dodávky dveří !!!)
samozavírač : ANO horní
křídlo : otočné a sklopné
klíka : bezpečnostní
žaluzie : NE
osazovací profil : ano
mikroventilace : ano
parotěsná páska : ano po celém obvodu
difuzní páska : ano po celém obvodu