



## DETAIL\_2\_\_ETICS - Zateplení parapetu okna

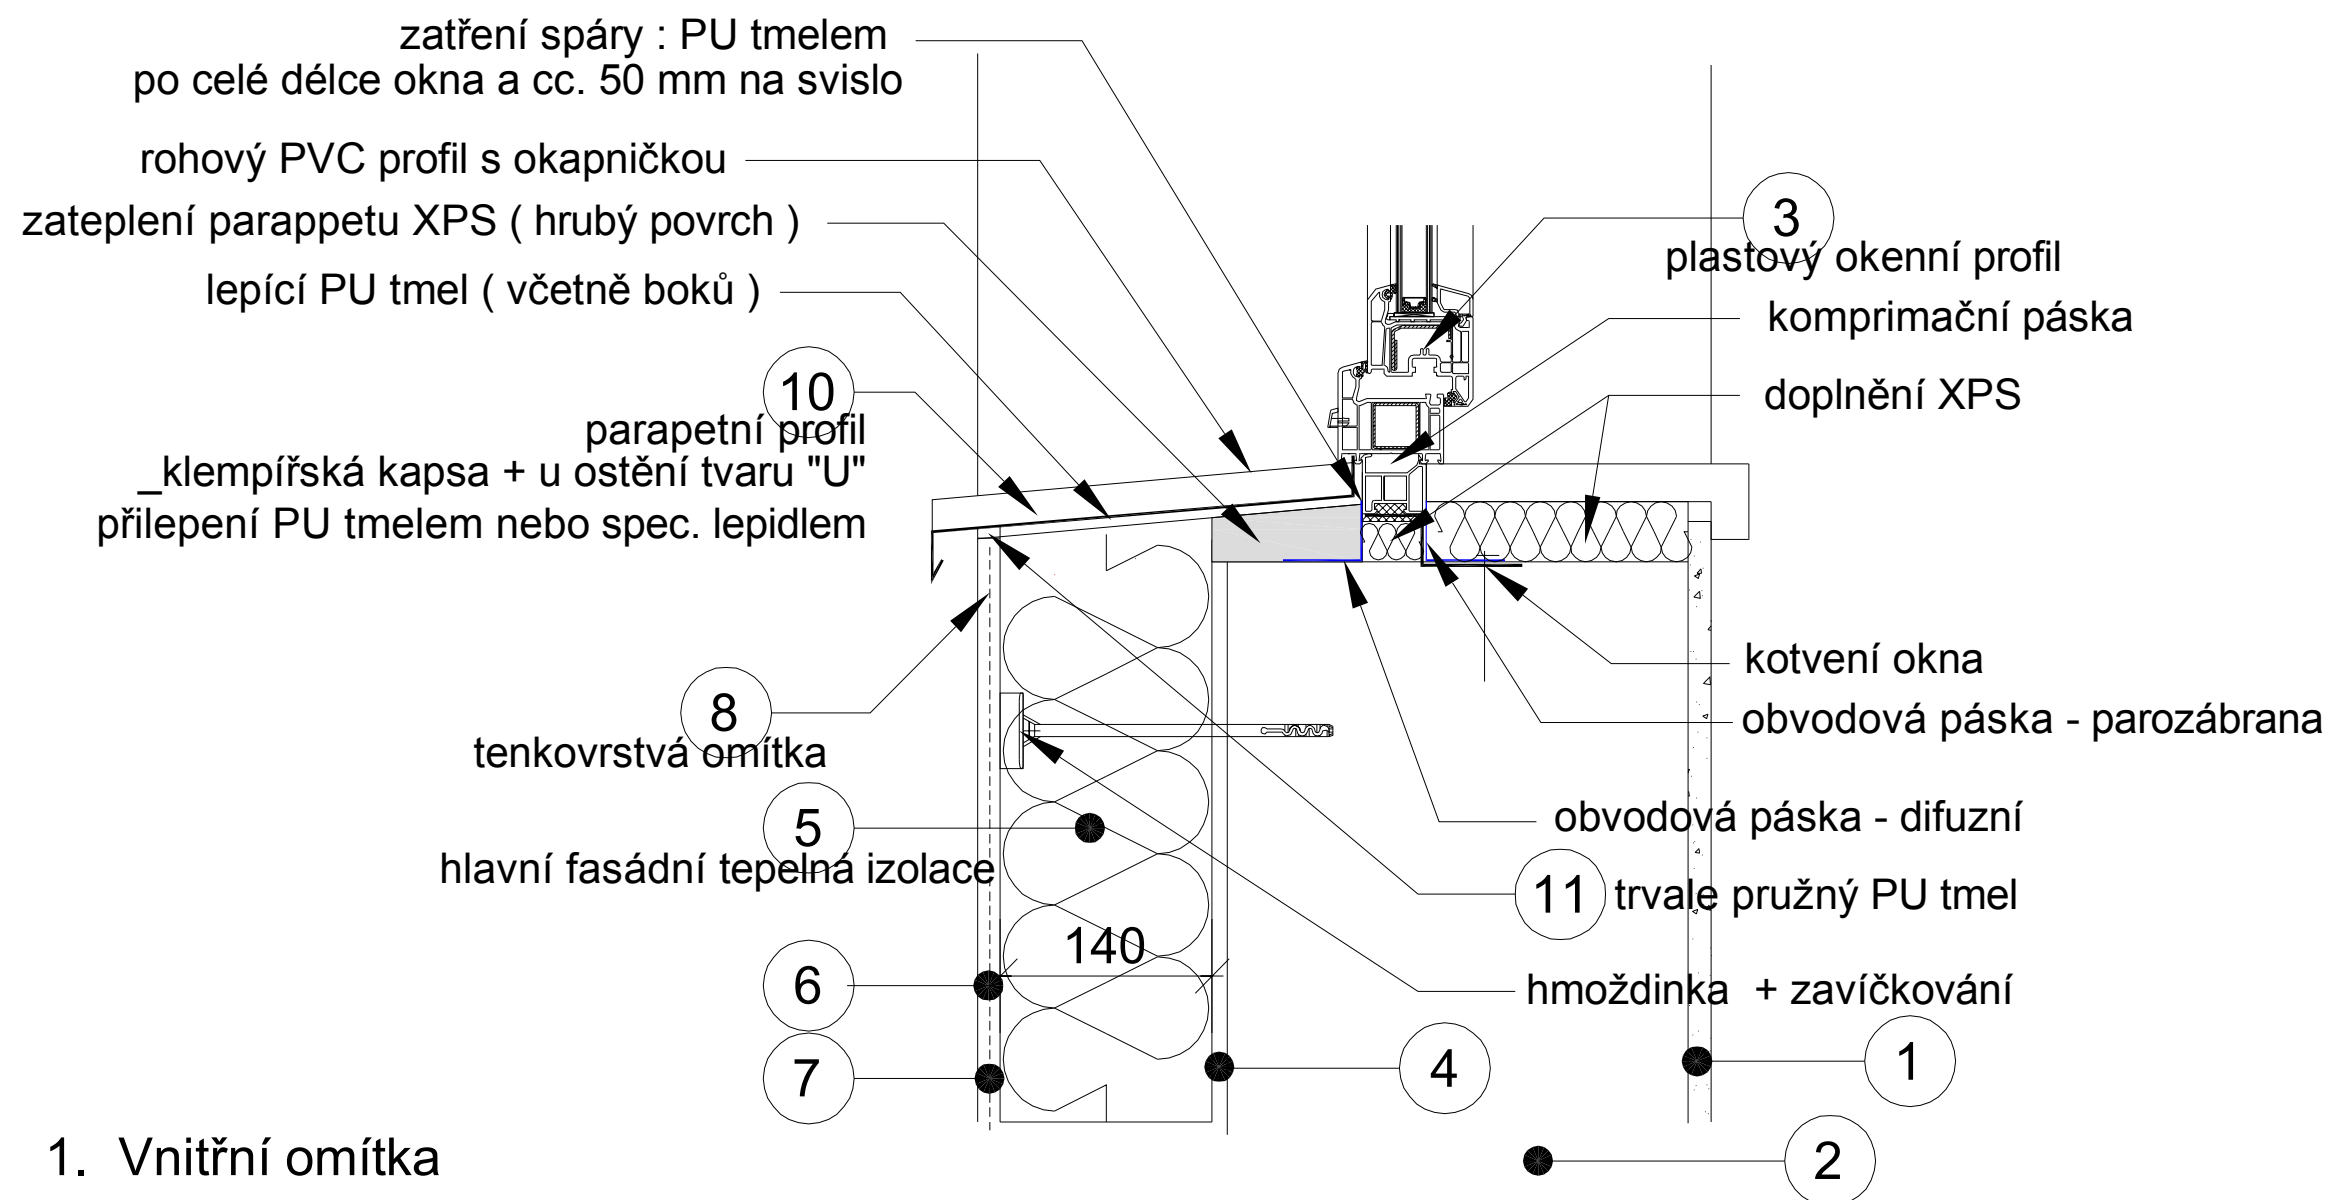

1. Vnitřní omítka
2. Obvodová konstrukce
3. Okenní profil
4. Lepící tmel
5. Tepelná izolace
6. Stěrkový tmel
7. Skleněná síťovina
8. Tenkovrstvá omítka
9. Rohový profil
10. Parapet s ukončujícím U profilem
11. Trvale pružný tmel

VED.PROJEKTANT	ZODP.PROJEKTANT	VYPRACOVAL	 <div>Inpos-projekt, s.r.o. Nitranská 381/7a 460 12 Liberec 3 Tel. : 482 710 025 Fax.: 482 710 009</div>	
ING.L.BRAUN	ING.J.NOVOVNÝ	ING.J.NOVOVNÝ		
KRAJ : LIBERECKÝ		OBEC : LIBEREC		
INVESTOR : Technická univerzita v Liberci, Studentská 1402/2, 461 17 Liberec 1			Č.ZAKÁZKY	12-12P
TU Liberec - blok " F " kolejí Harcov - zateplení objektu, výměna obvodových výplní			STUPEŇ	DSP
			DATUM	04 / 2012
			REVIZE	_2015_01_10_re1
DET_2_ Zateplení parapetu okna			D.1.1 _ ARCH-STAVEBNÍ ŘEŠENÍ	
			MĚŘÍTKO	Č.VÝKRESU
			1 : 5	<b>A-82</b>
nový stav				