




ŘEZ 1-1

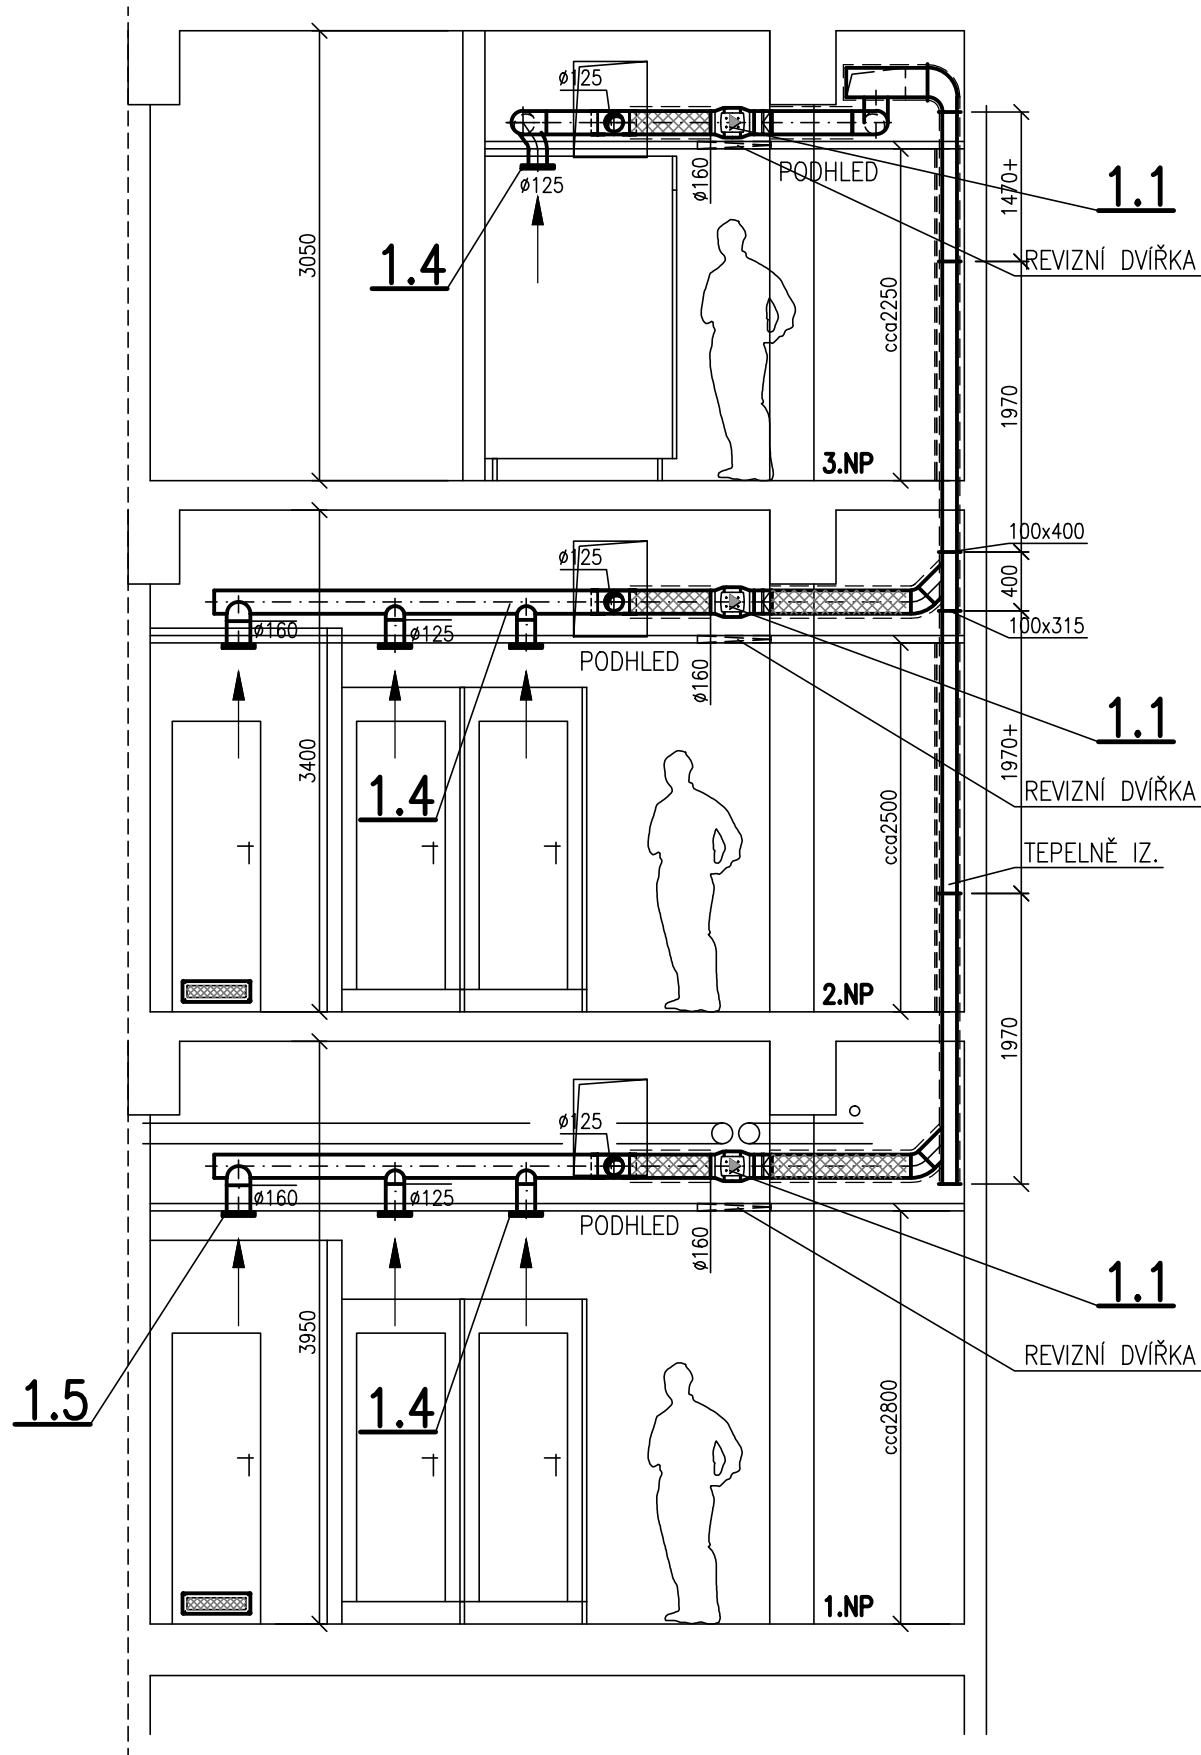

PŮDORYS 3.NP – NOVÝ STAV

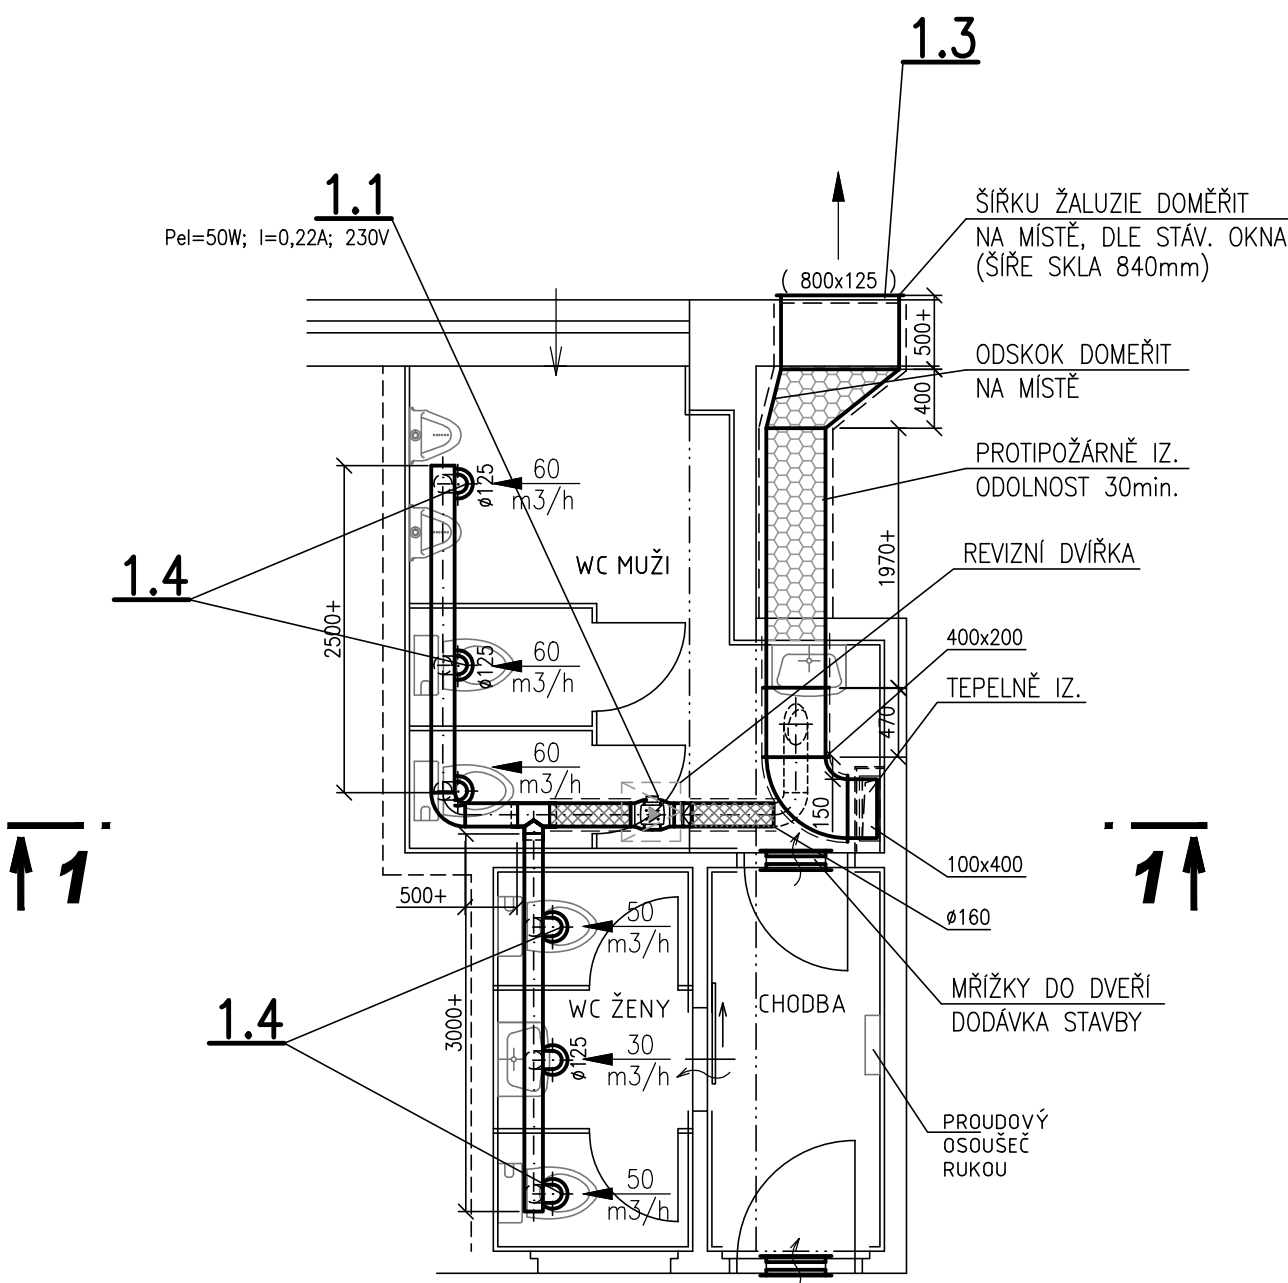

kontroloval		vypracoval		kreslil			
Ing. Vratislav ŠKODA		Jan BURGR		Jan BURGR			
okres: LIBEREC			stavební úřad: LIBEREC			tel: 484 849 848 e-mail: sil@volny.cz	
investor: Technická Univerzita Liberec – Pavilon E2					formát	A3	
AKCE: STAVEBNÍ ÚPRAVY SOCIÁLNÍHO ZÁZEMÍ TECHNICKÁ UNIVERZITA V LIBERCI – PAVILON E2 D.1.4 – VZDUCHOTECHNIKA						datum	09/2013
						účel	DPS
						č. zakázky	
						č. archivní	
VÝKRES: PŮDORYS 3.N.P., ŘEZ 1-1						měřítko	VZ-03
						1:50	č. výkresu