


VÝKRES lavice - 1 kus podklad bude srovnán do roviny


půdorys

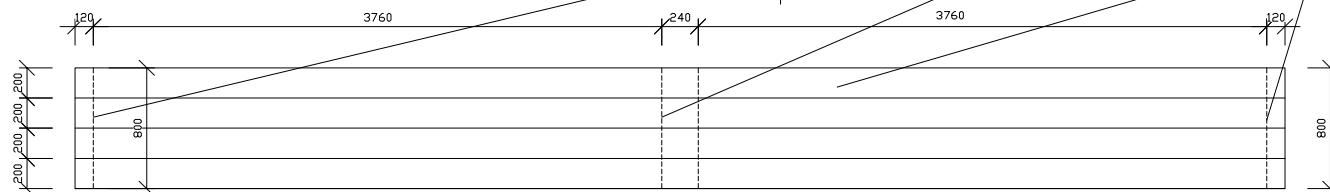

Dřevěné trámy / proklady z vyschlého dubu 120/50 dl. 800 mm - 4 ks a dl. 400 mm - 4 ks, přišroubovány vruty M12 dl.120mm zespoda do trámů - 24 ks

Lavička/schody z trámů z vyschlého dubu 200/150 dl. 4000 mm - 12 ks, povrch strojně opracován, pouze ošetřené bezbarvě proti plísni a škůdcům. Trámy kladeny od 1-2 cm od sebe.

řez a-a

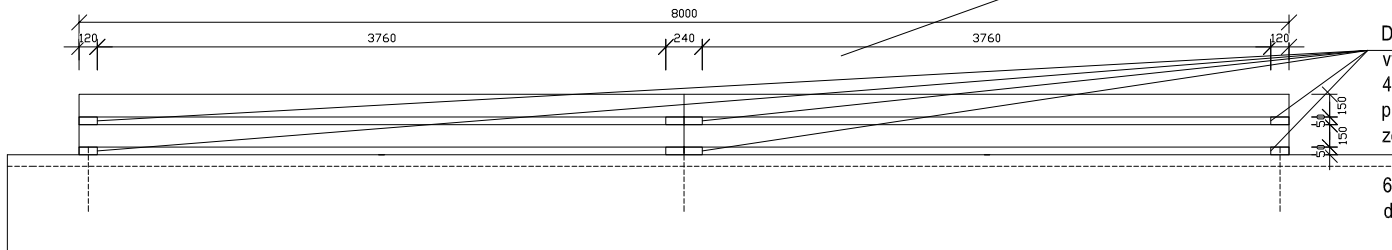


Lavička/schody z trámů z vyschlého dubu 200/150 dl. 4000 mm - 12 ks, povrch strojně opracován - pouze ošetřené bezbarvě proti plísni a škůdcům. Trámy kladeny od 1-2 cm od sebe.

Dřevěné trámy / proklady z vyschlého dubu 120/50 dl. 800 mm - 4 ks a dl. 400 mm - 4 ks, přišroubovány vruty M12 dl.120mm zespoda do trámů - 24 ks

6 kusů zemních kotev do předvrtaných otvorů v konstrukci lavice


pohled čelní

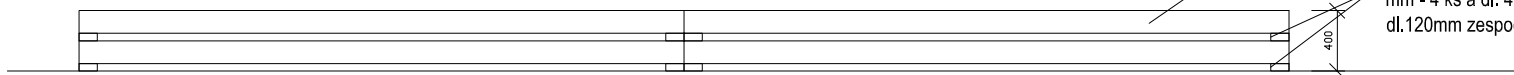

Lavička/schody z trámů z vyschlého dubu 200/150 dl. 4000 mm - 12 ks, povrch strojně opracován - pouze ošetřené bezbarvě proti plísni a škůdcům. Trámy kladeny od 1-2 cm od sebe.

Dřevěné trámy / proklady z vyschlého dubu 120/50 dl. 800 mm - 4 ks a dl. 400 mm - 4 ks, přišroubovány vruty M12 dl.120mm zespoda do trámů - 24 ks

řez b-b

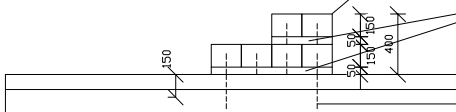


Lavička/schody z trámů z vyschlého dubu 200/150 dl. 4000 mm - 12 ks, povrch strojně opracován - pouze ošetřené bezbarvě proti plísni a škůdcům. Trámy kladeny od 1-2 cm od sebe.

Dřevěné trámy / proklady z vyschlého dubu 120/50 dl. 800 mm - 4 ks a dl. 400 mm - 4 ks, přišroubovány vruty M12 dl.120mm zespoda do trámů - 24 ks

6 kusů zemních kotev do předvrtaných otvorů v konstrukci lavice

pohled boční

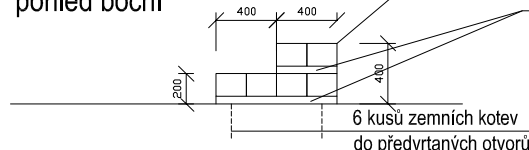

Lavička/schody z trámů z vyschlého dubu 200/150 dl. 4000 mm - 12 ks, povrch strojně opracován - sekyrami, pouze ošetřené bezbarvě proti plísni a škůdcům. Trámy kladeny od 1-2 cm od sebe.

Dřevěné trámy / proklady z vyschlého dubu 120/50 dl. 800 mm - 4 ks a dl. 400 mm - 4 ks, přišroubovány vruty M12 dl.120mm zespoda do trámů - 24 ks

6 kusů zemních kotev do předvrtaných otvorů v konstrukci lavice

ATYPICKÉ VÝROBKY 21

budova G
LIBEREC - AREÁL HUSOVA TUL

m 1:50
prosinec 2013

interiér DZS