


VÝKRES INFORMAČNÍHO PULTU 1np - 1kus včetně stěny zápultí 1 KUS

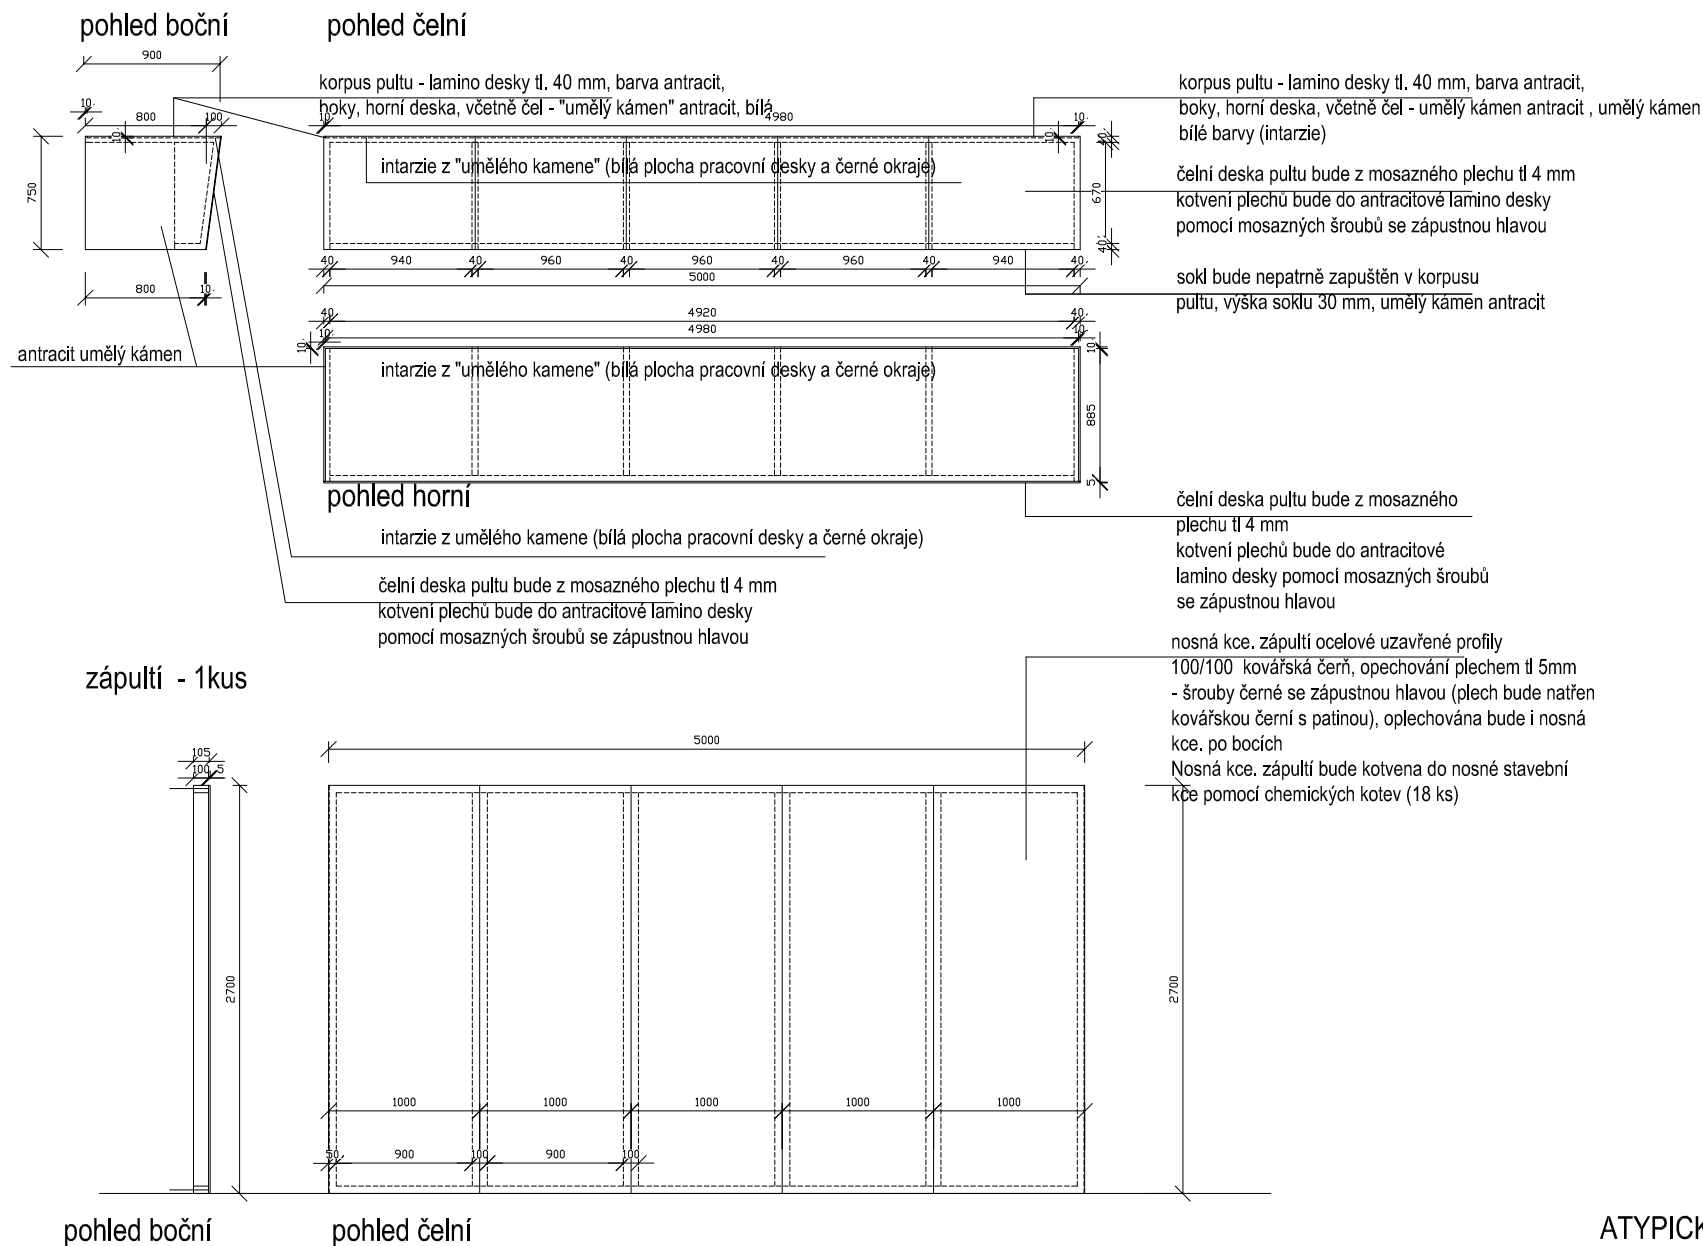

ATYPICKÉ VÝROBKY 7

m 1:50
prosinec 2013

budova G
LIBEREC - AREÁL HUSOVA TUL

interiér DZS