




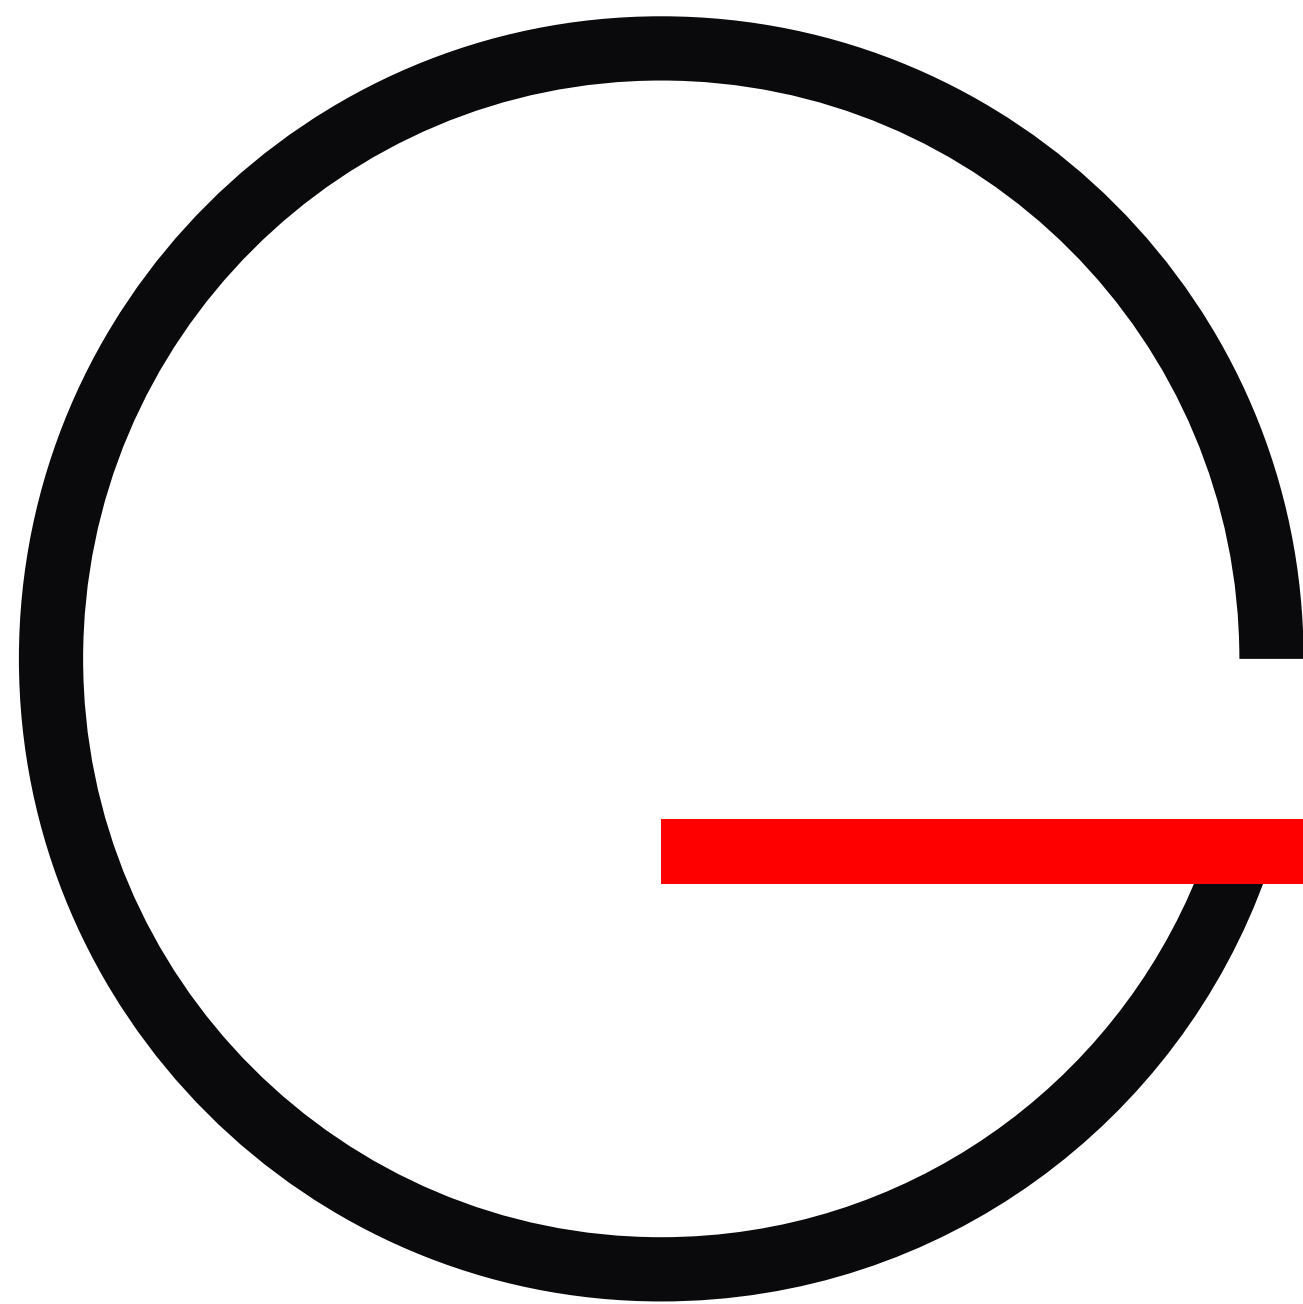


TECHNICKÁ UNIVERZITA V LIBERCI BUDOVA G

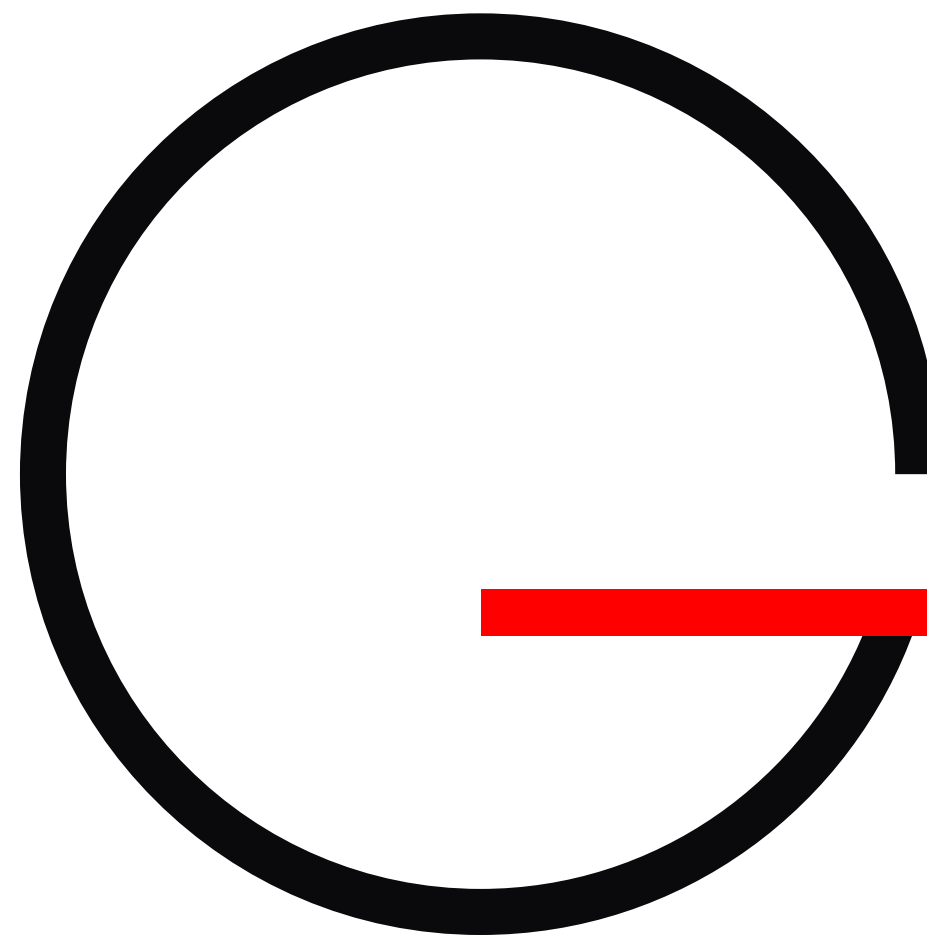


TECHNICKÁ UNIVERZITA V LIBERCI BUDOVA G




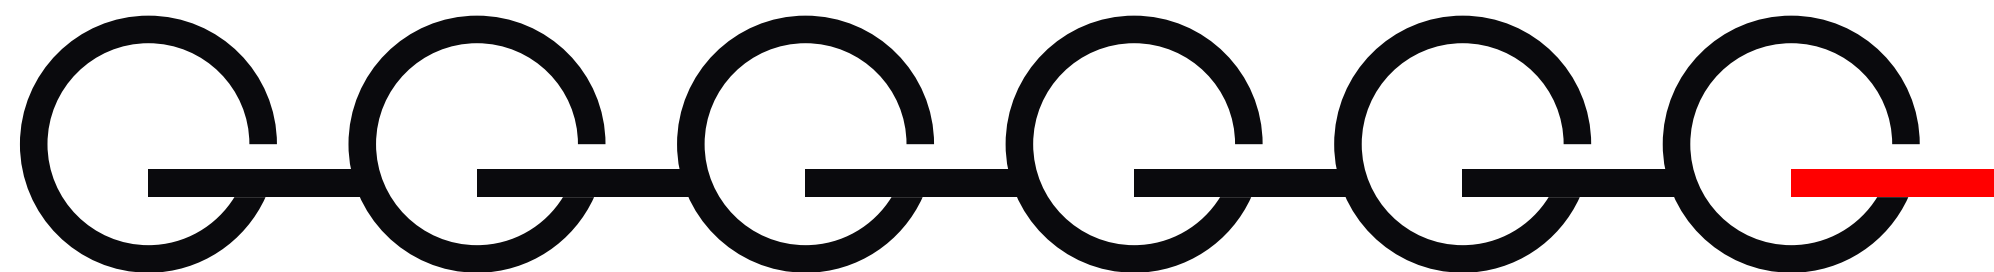




DOPLŇKOVÝ GRAFICKÝ PRVEK

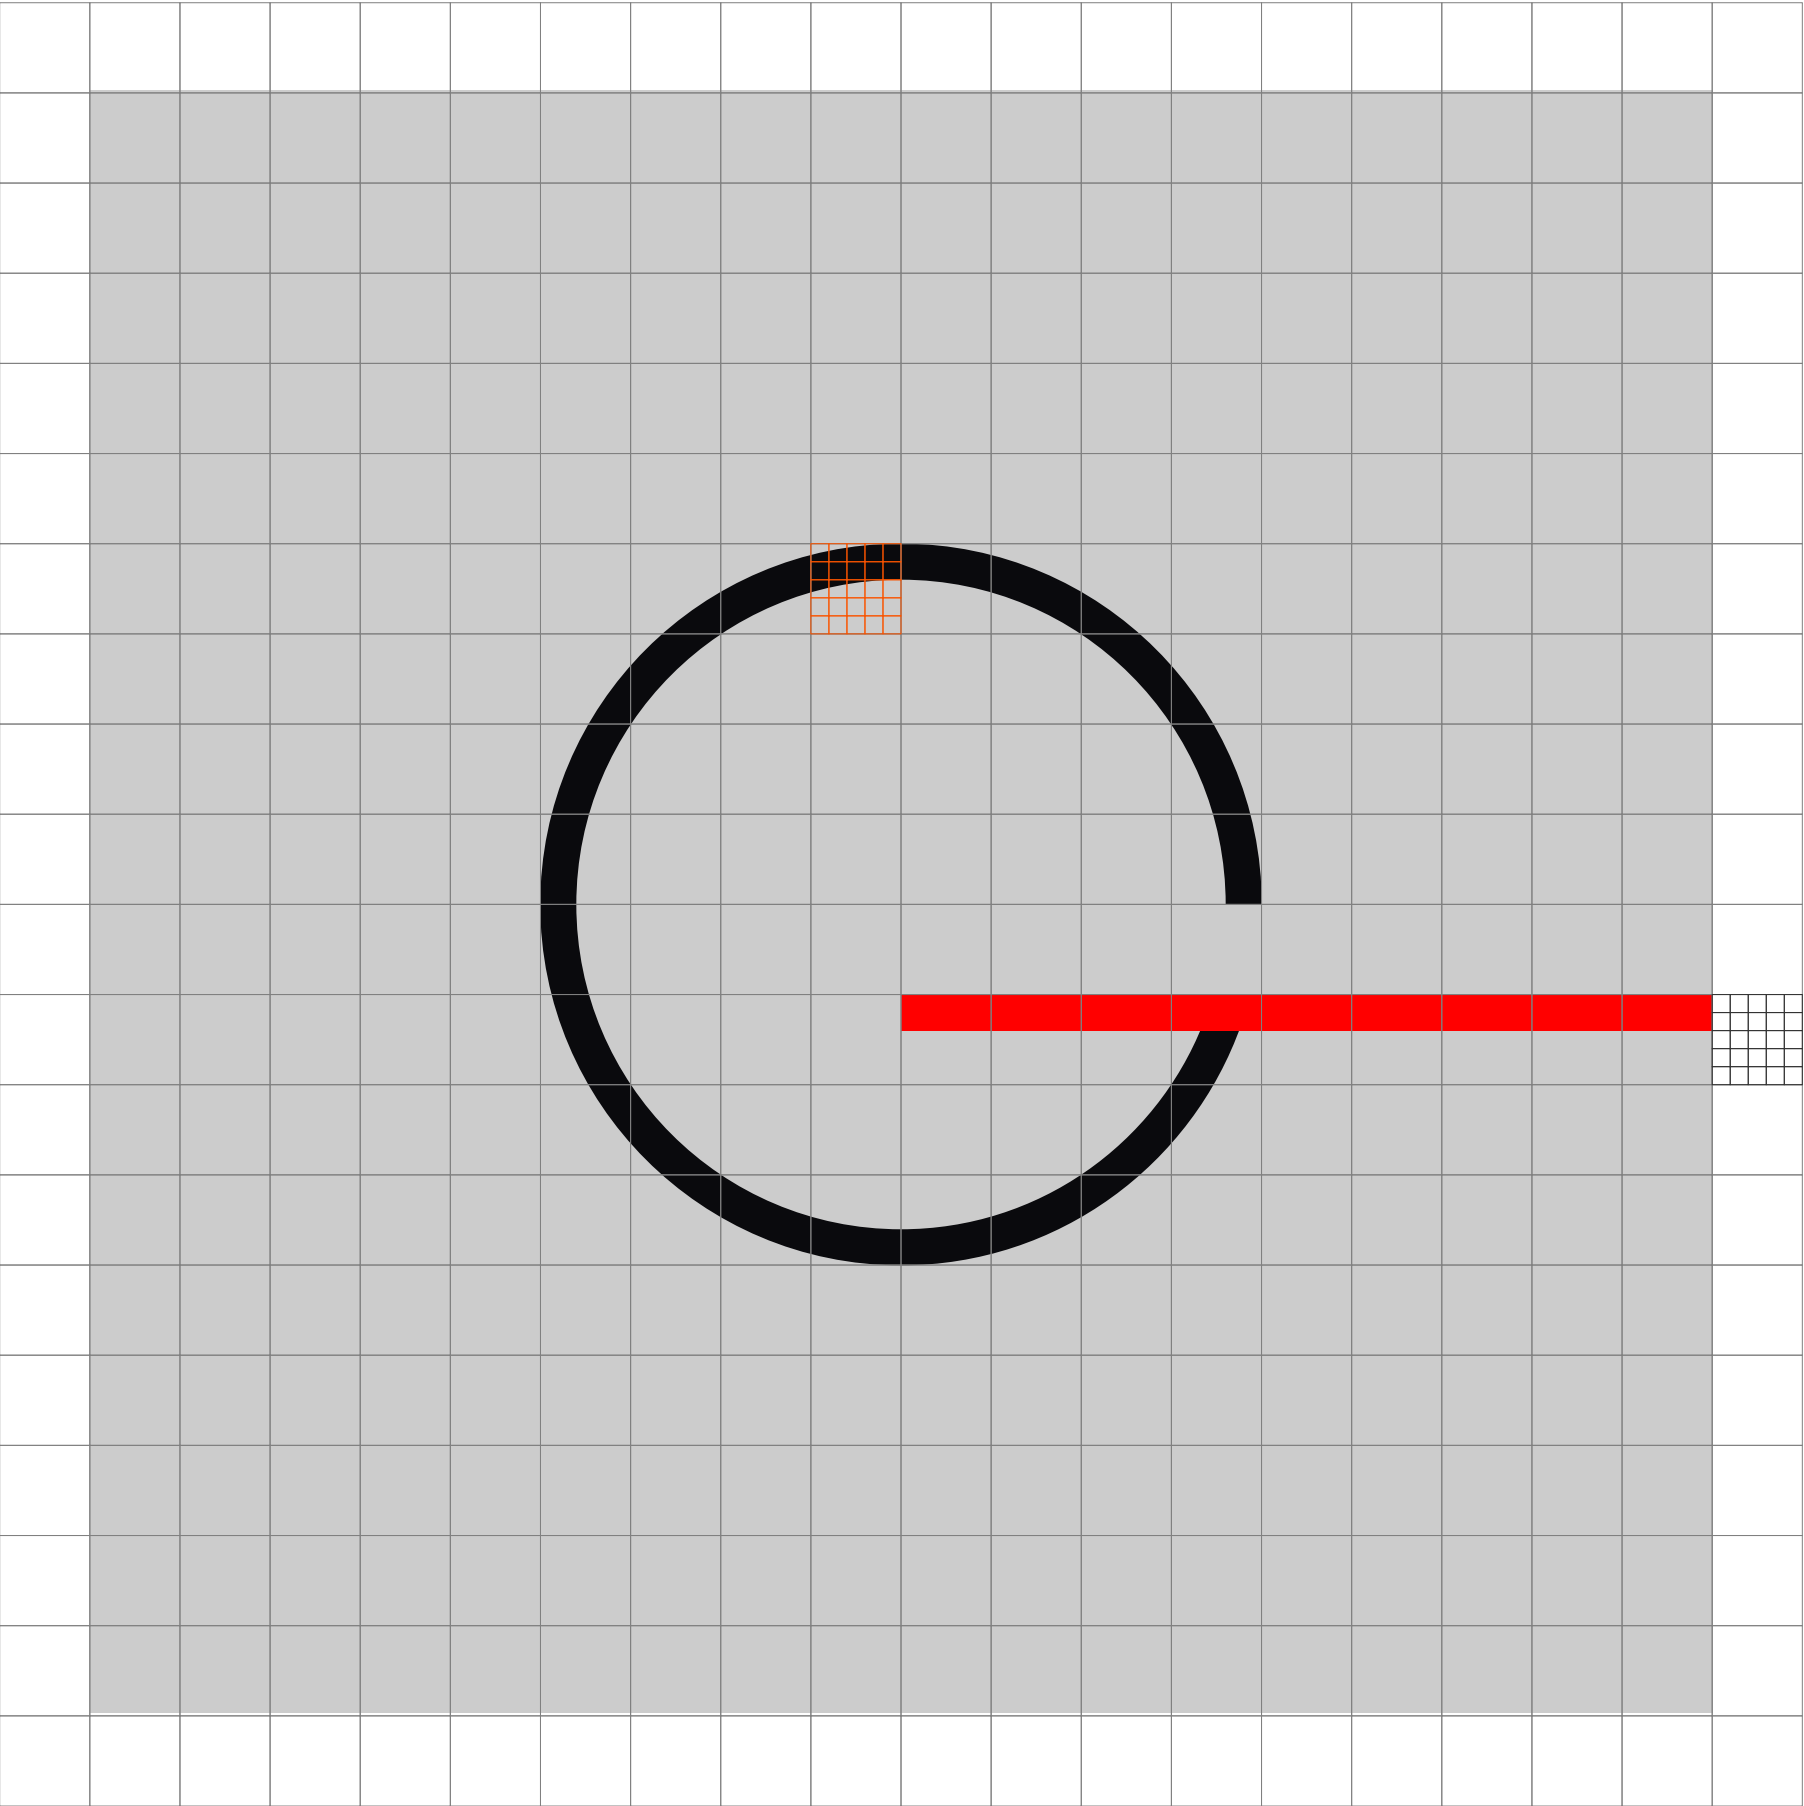

KONSTRUKCE GRAFICKÉHO OZNAČENÍ

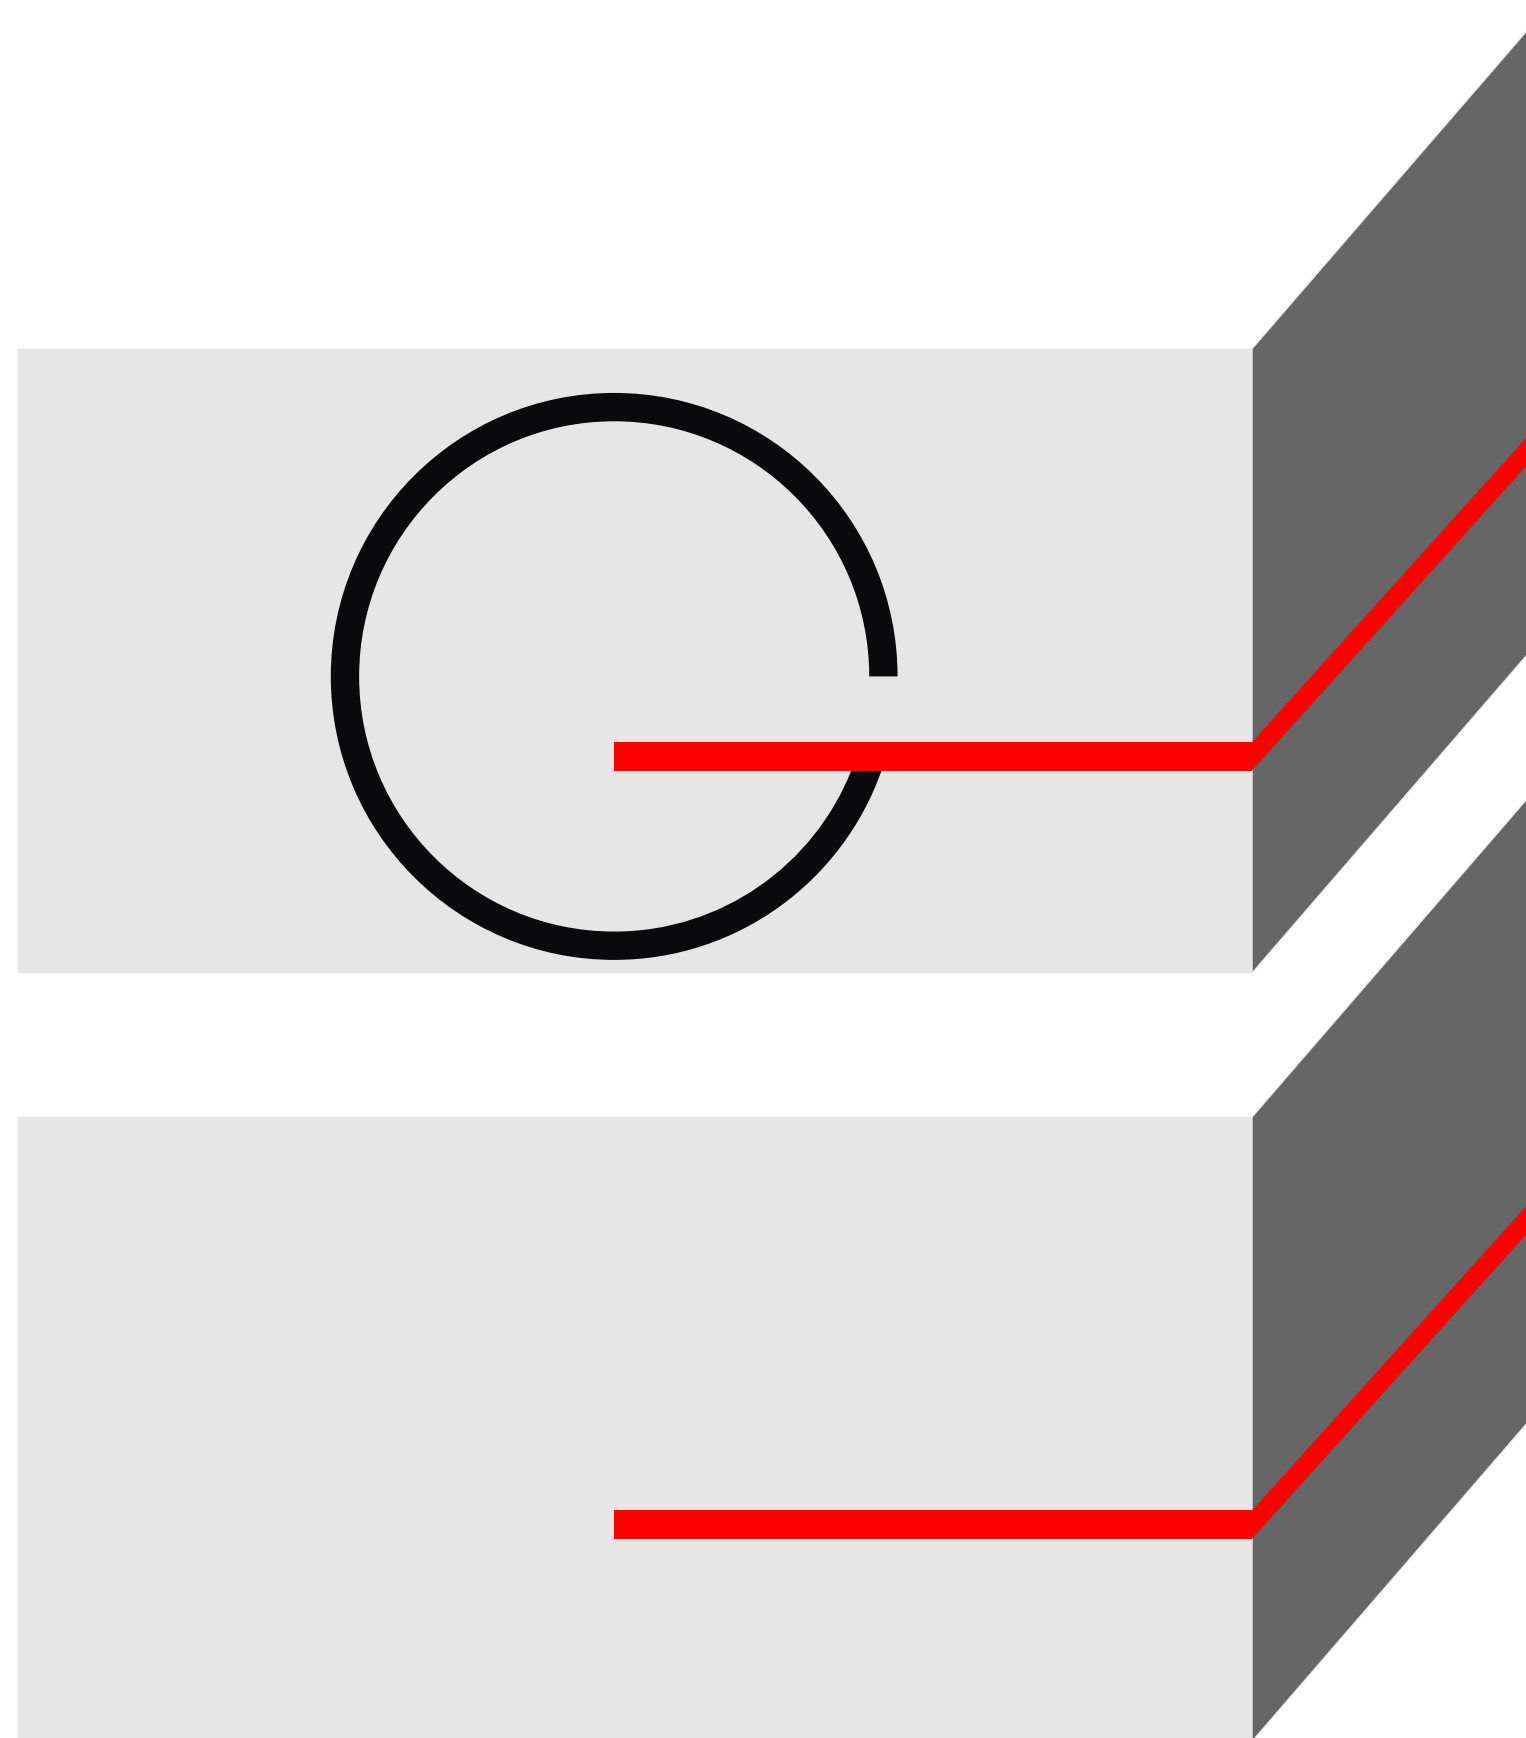

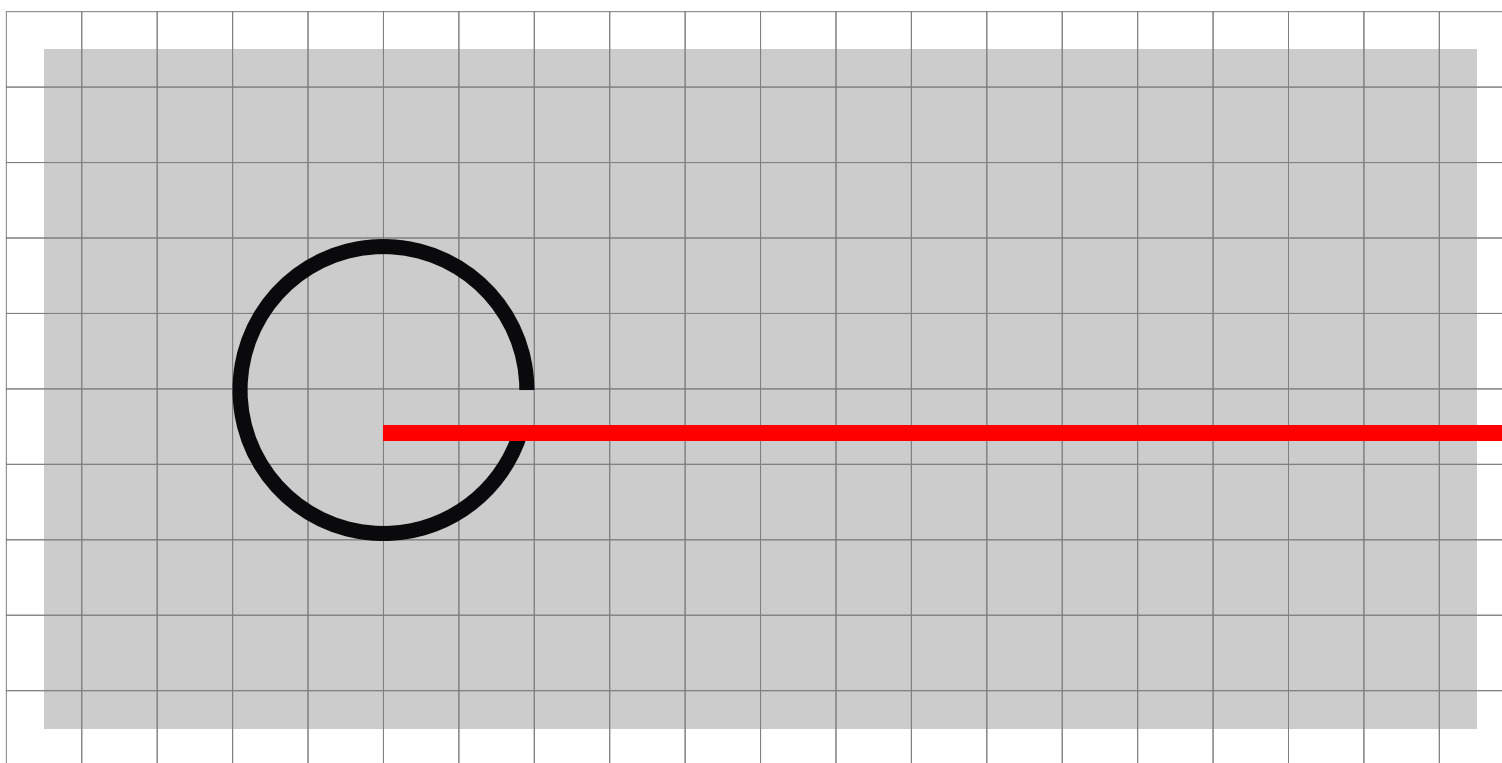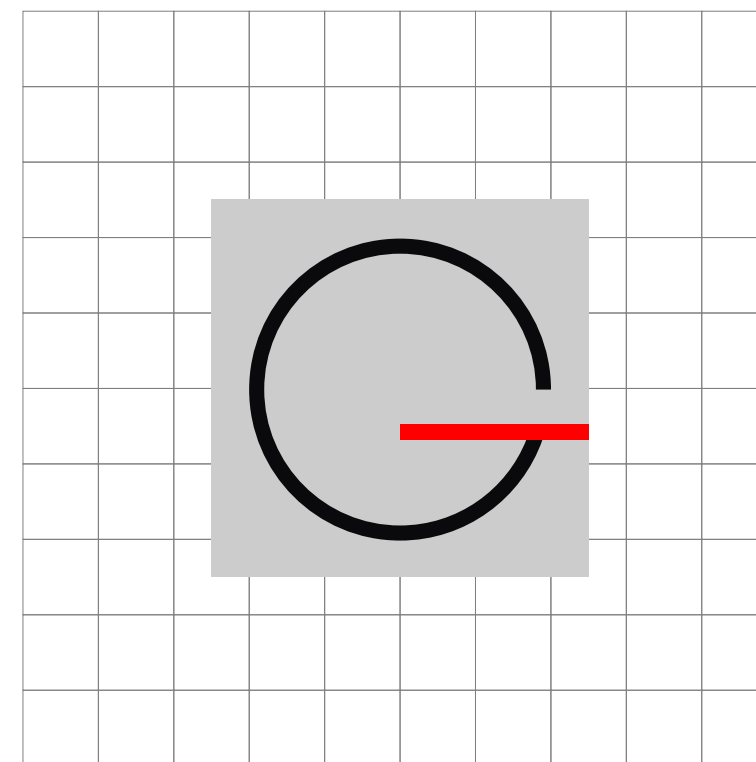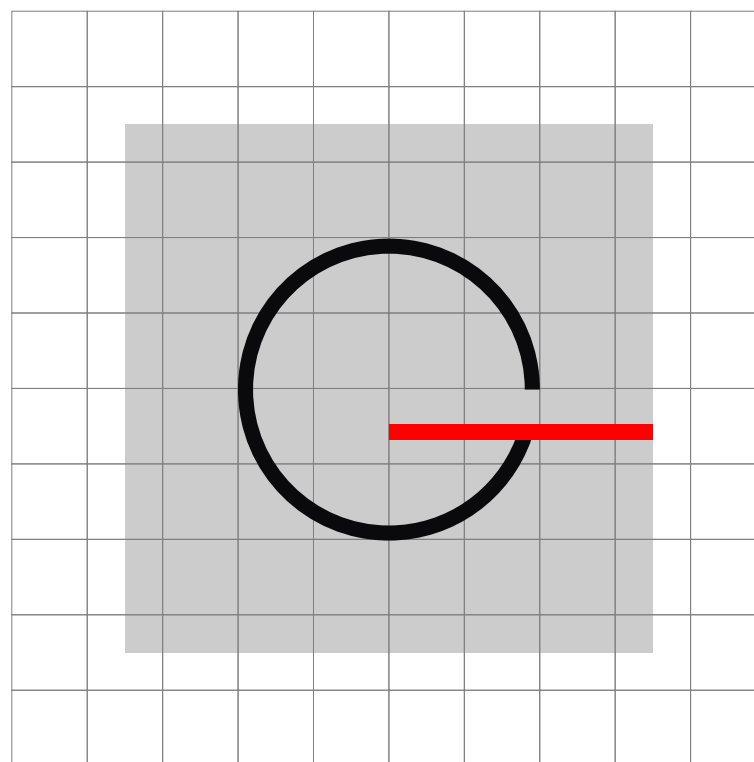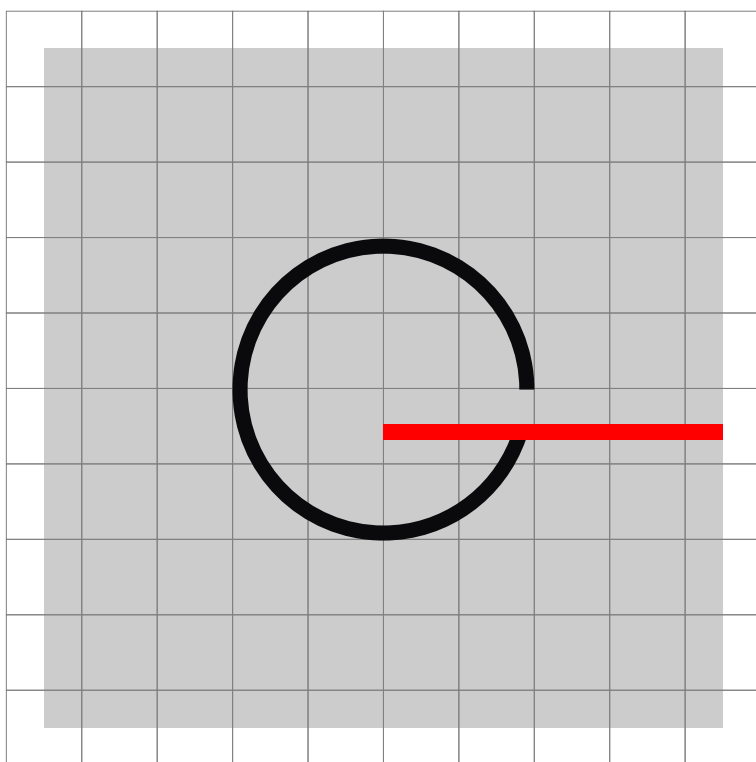

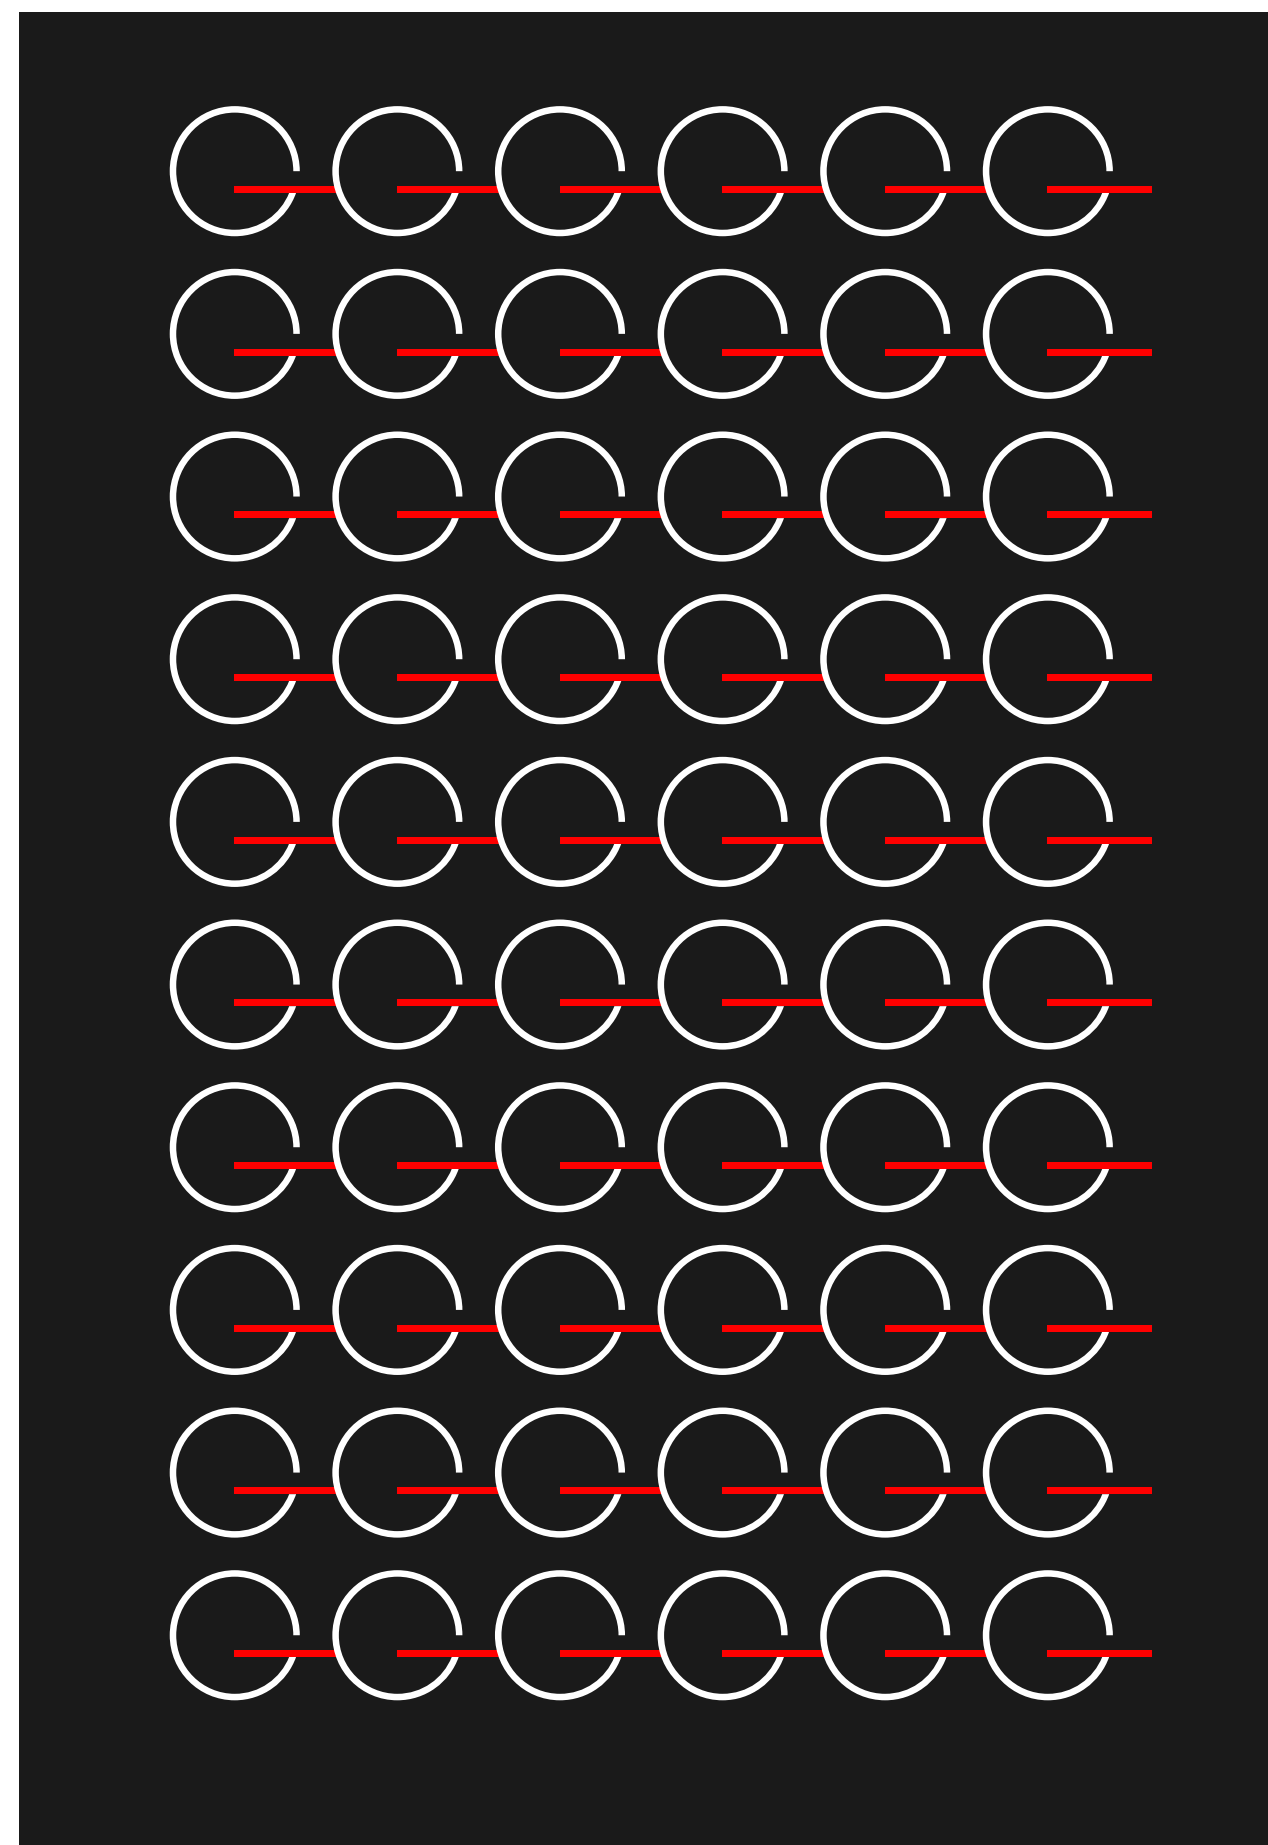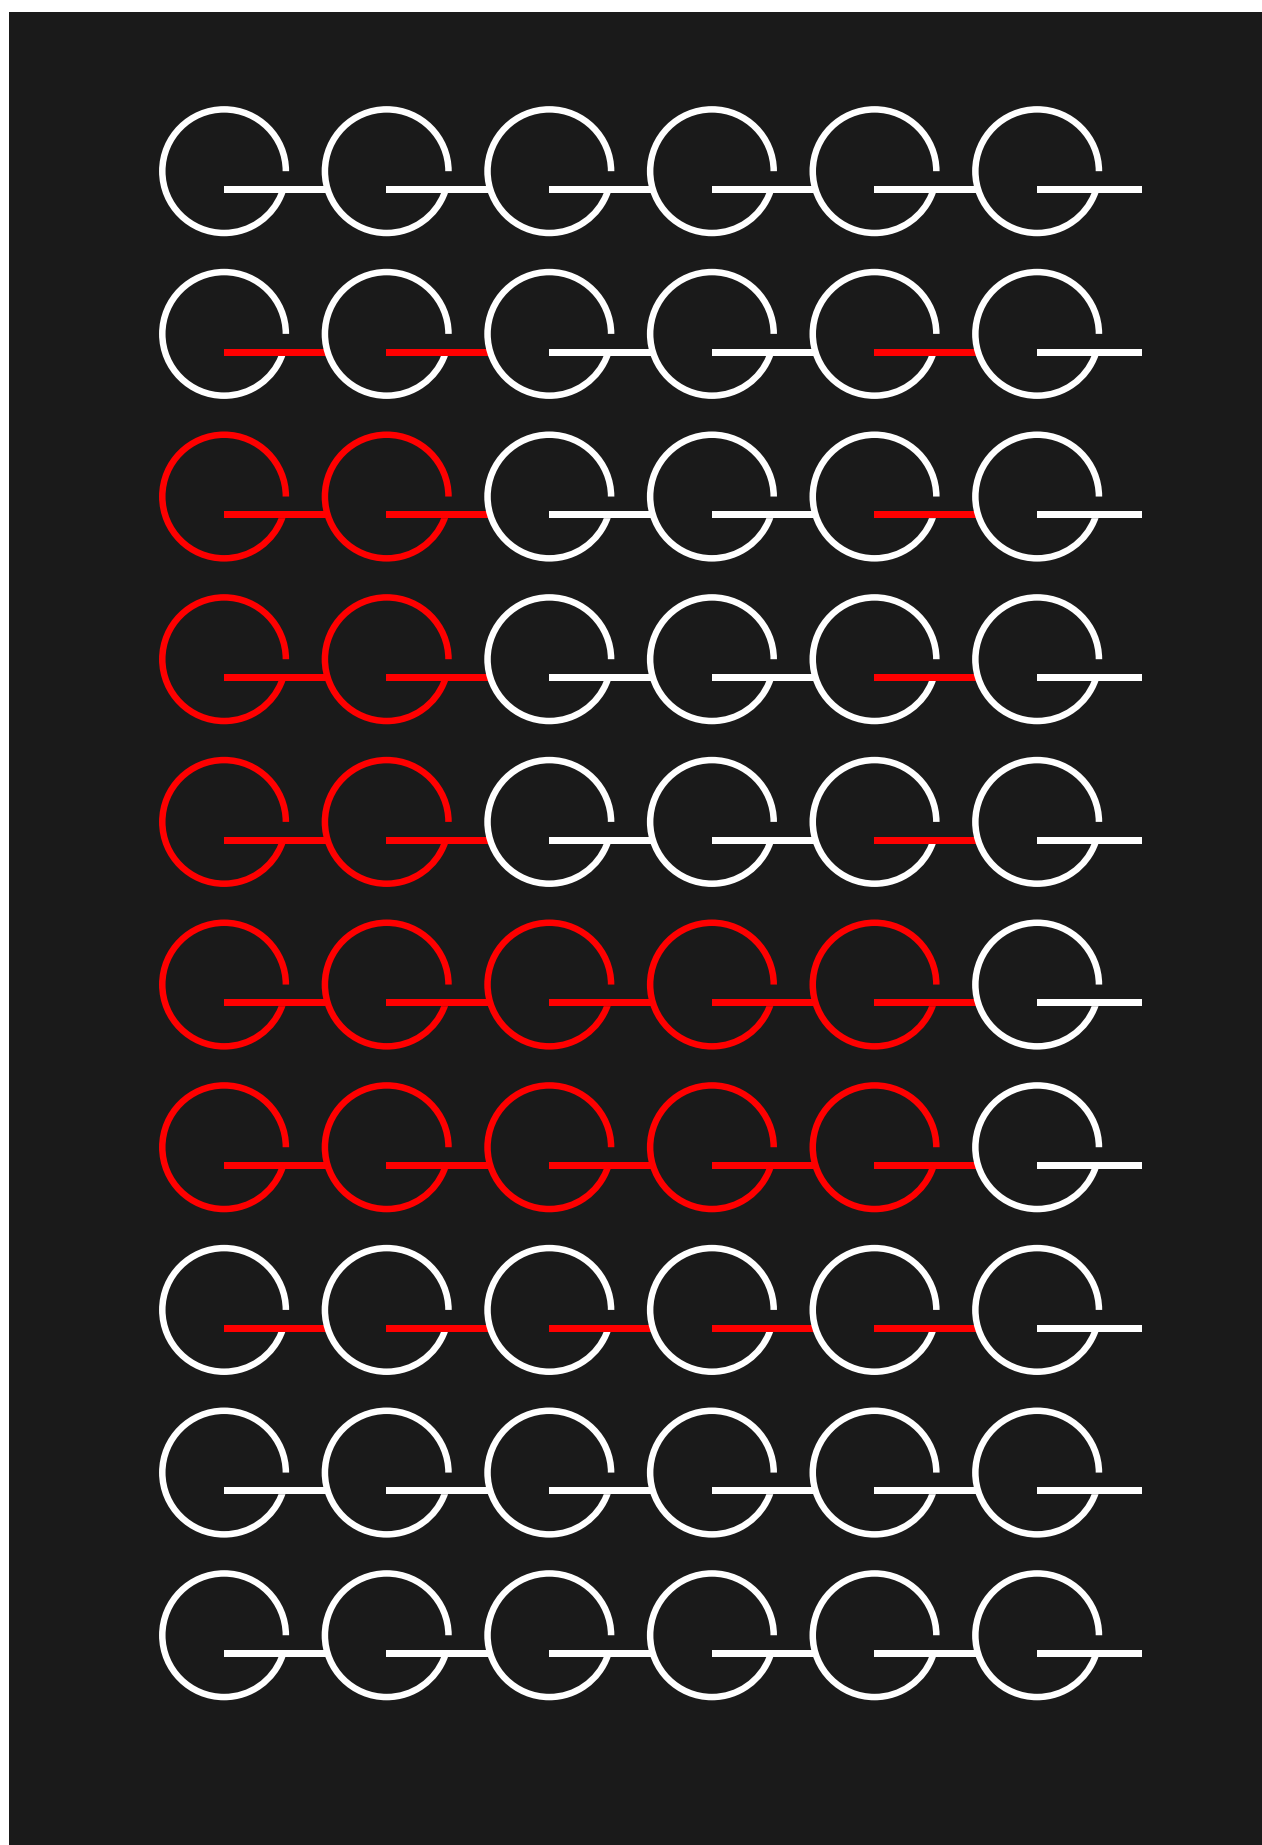

SWITZERLAND LIGHT

ABCDEFGHIJKLMNOPQRSTUVWXYZ
abcdefghijklmnopqrstuvwxyz 0123456789,!/?%


SWITZERLAND

ABCDEFGHIJKLMNOPQRSTUVWXYZ
abcdefghijklmnopqrstuvwxyz 0123456789,!/?%

SWITZERLAND


**ABCDEFGHIJKLMNOPQRSTUVWXYZ
abcdefghijklmnopqrstuvwxyz 0123456789,!/?%**

UMÍSTĚNÍ PARTNERŮ PROJEKTU

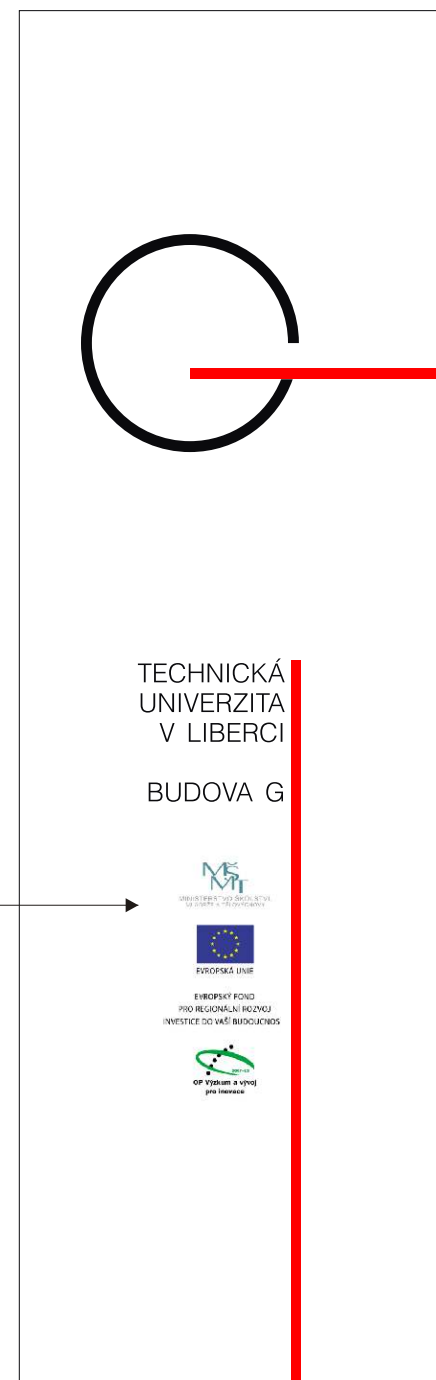

OZNAČENÍ BUDOVY - UMÍSTĚNÍ
(MOSAZNÝ PLECH, PÍSMO REKLAMNÍ FOLIE)

TL. PLECHU 3mm (BROUŠENÝ), PODKLAD NALEPEN CELOPLOŠNĚ
PLECH MŮŽE BÝT ČLENĚN A BUDE ZE 3 KUSŮ.
PLECH KOTVEN K PODKLADU POMOCÍ
ZÁPUSTNÝCH MOSAZNÝCH ŠROUBŮ 24 KS

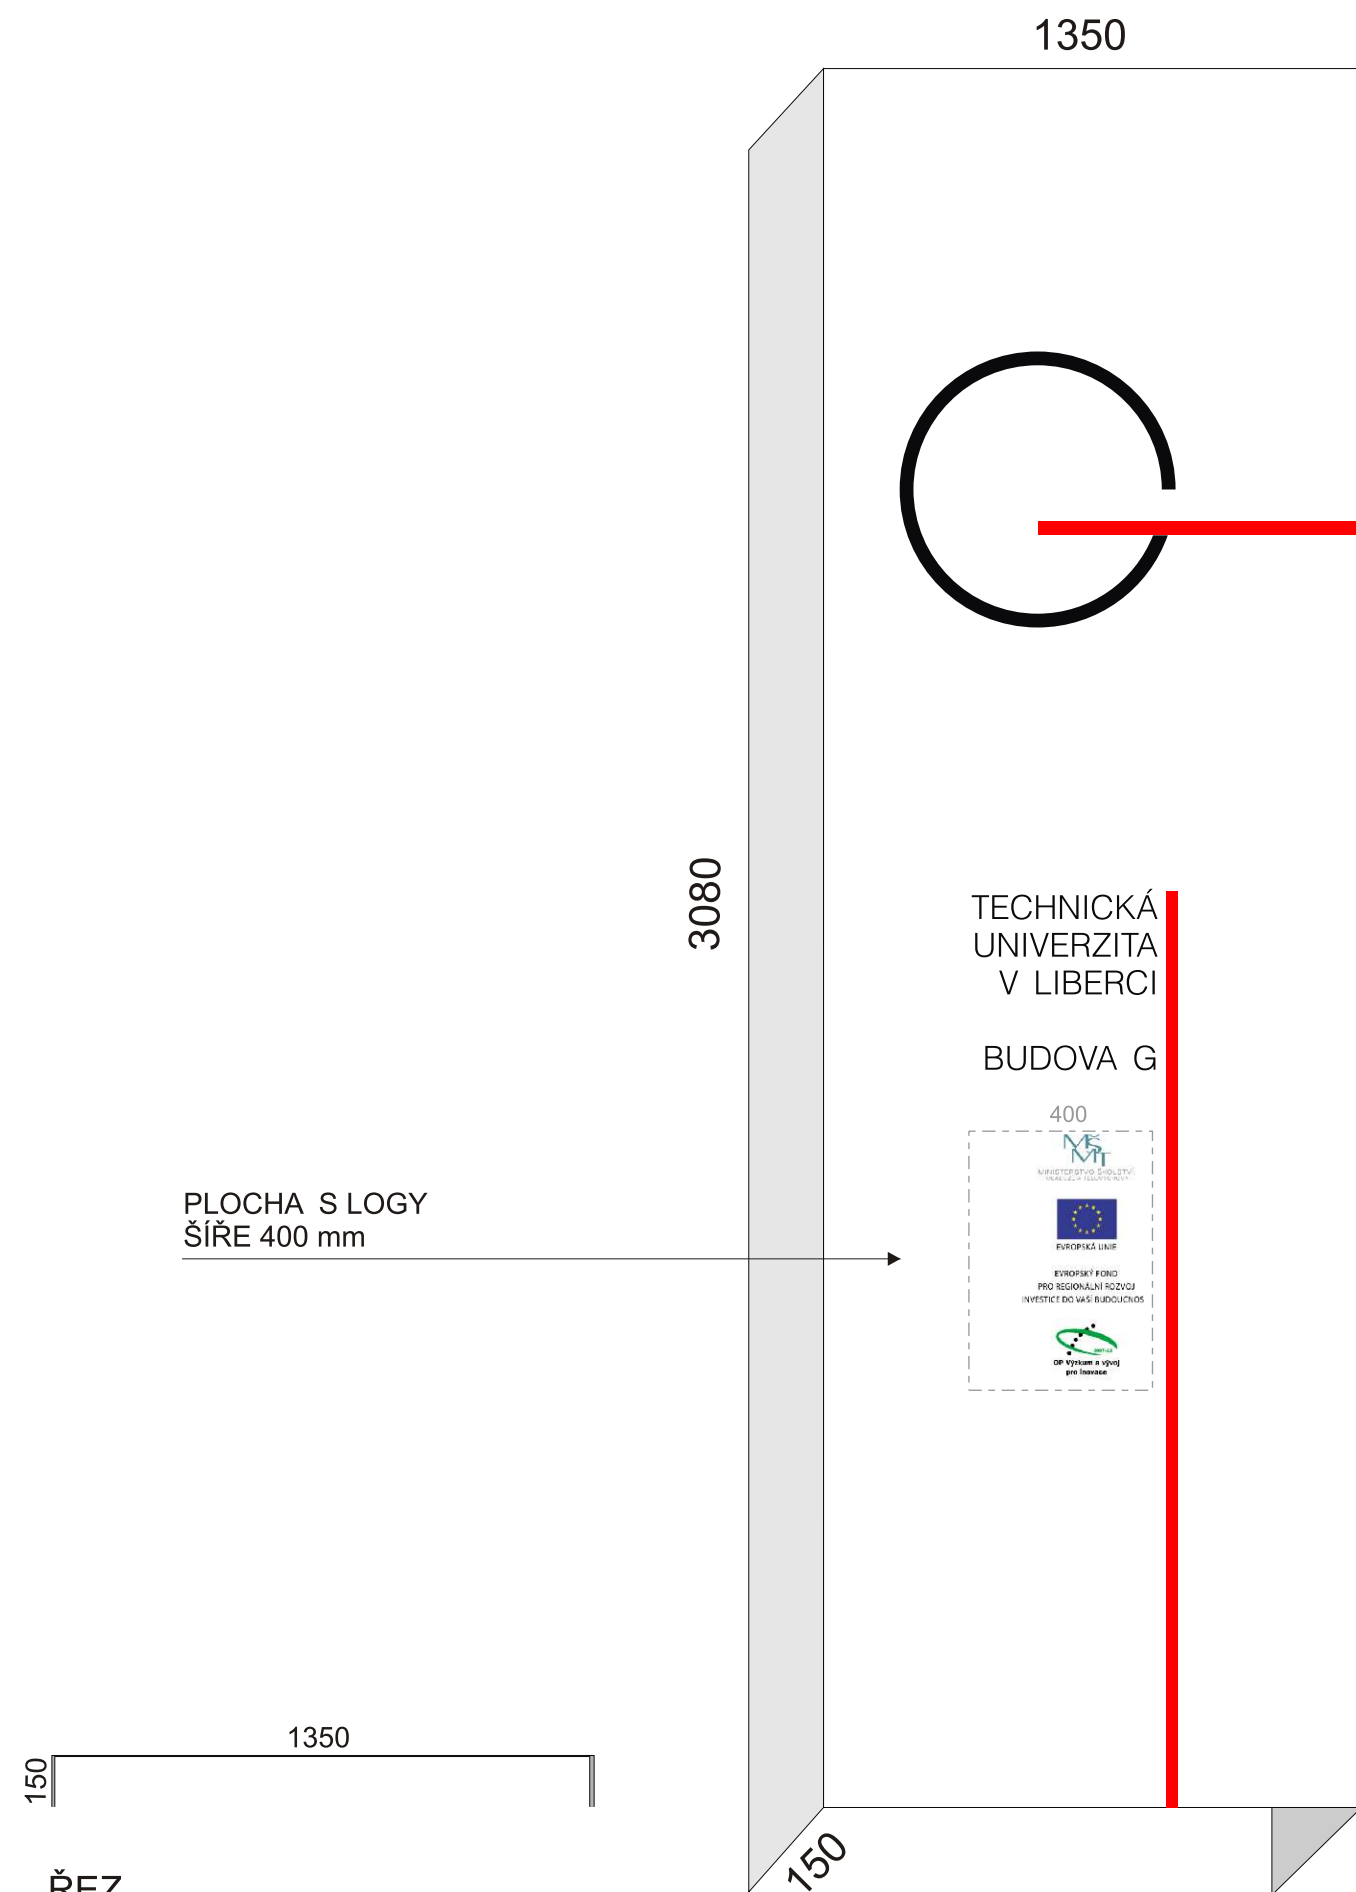


OZNAČENÍ BUDOVY - GRAFICKÉ ŘEŠENÍ

ZRUŠENÁ POLOŽKA


BÍLÉ PLOCHY DVEŘÍ


REKLAMNÍ NALEPOVACÍ FOLIE
“ORACAL” ŠEDÁ MATNÁ (30%) 074

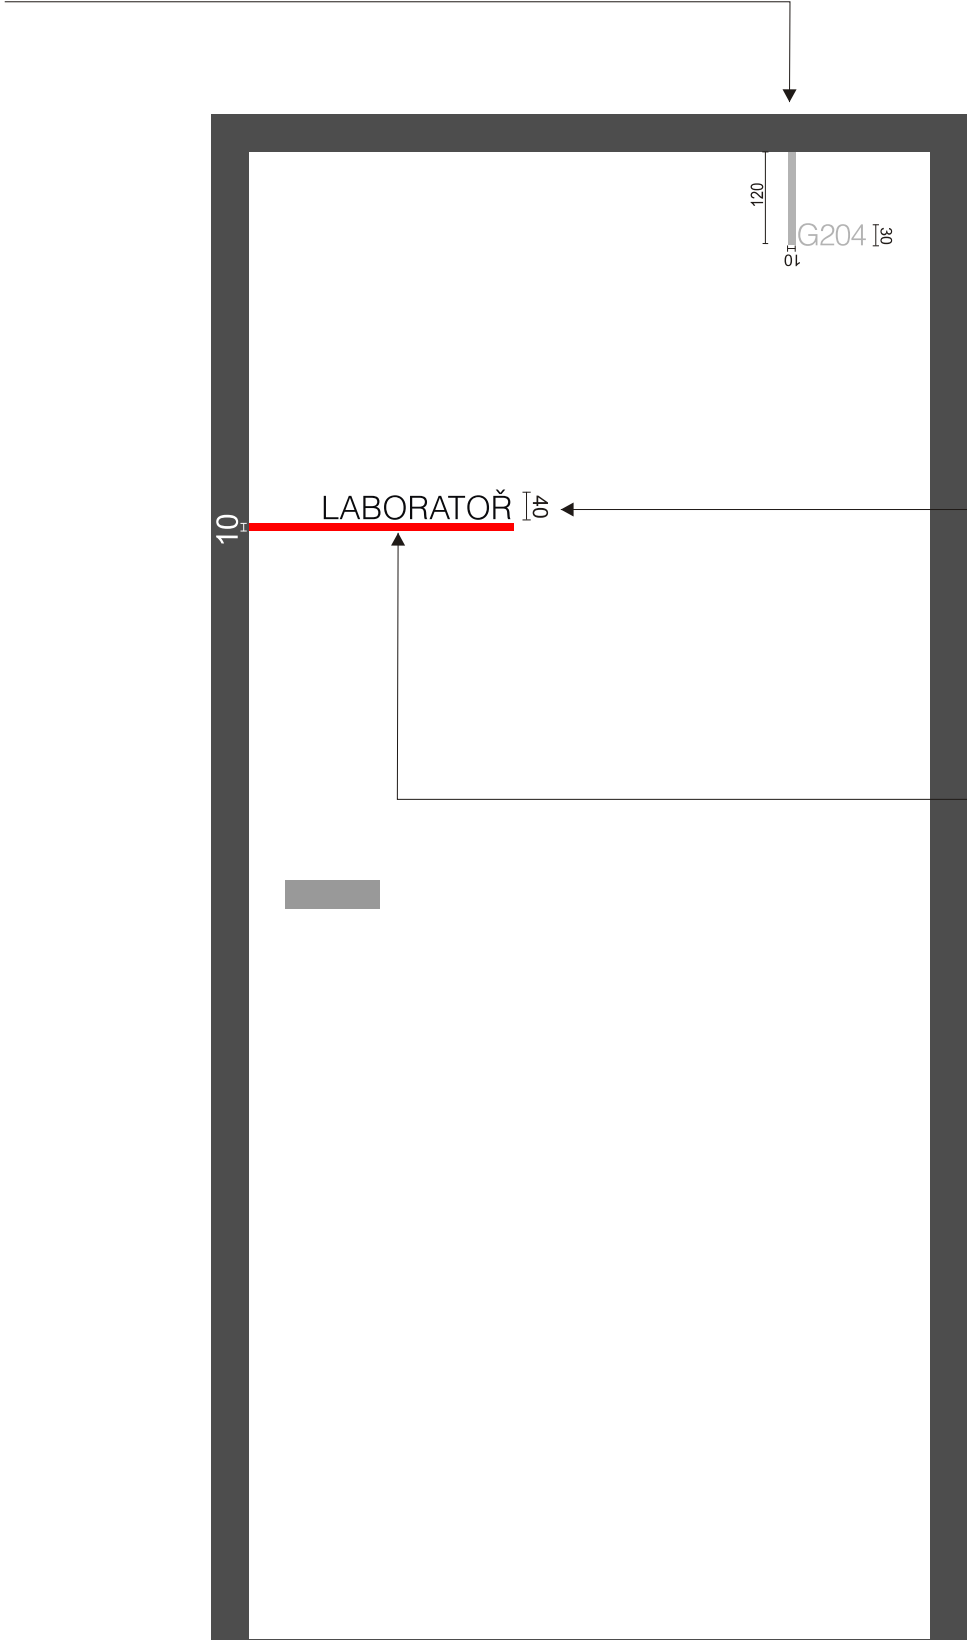

ČERNÉ PLOCHY DVEŘÍ

REKLAMNÍ NALEPOVACÍ FOLIE
“ORACAL” ŠEDÁ MATNÁ (70 %) 073


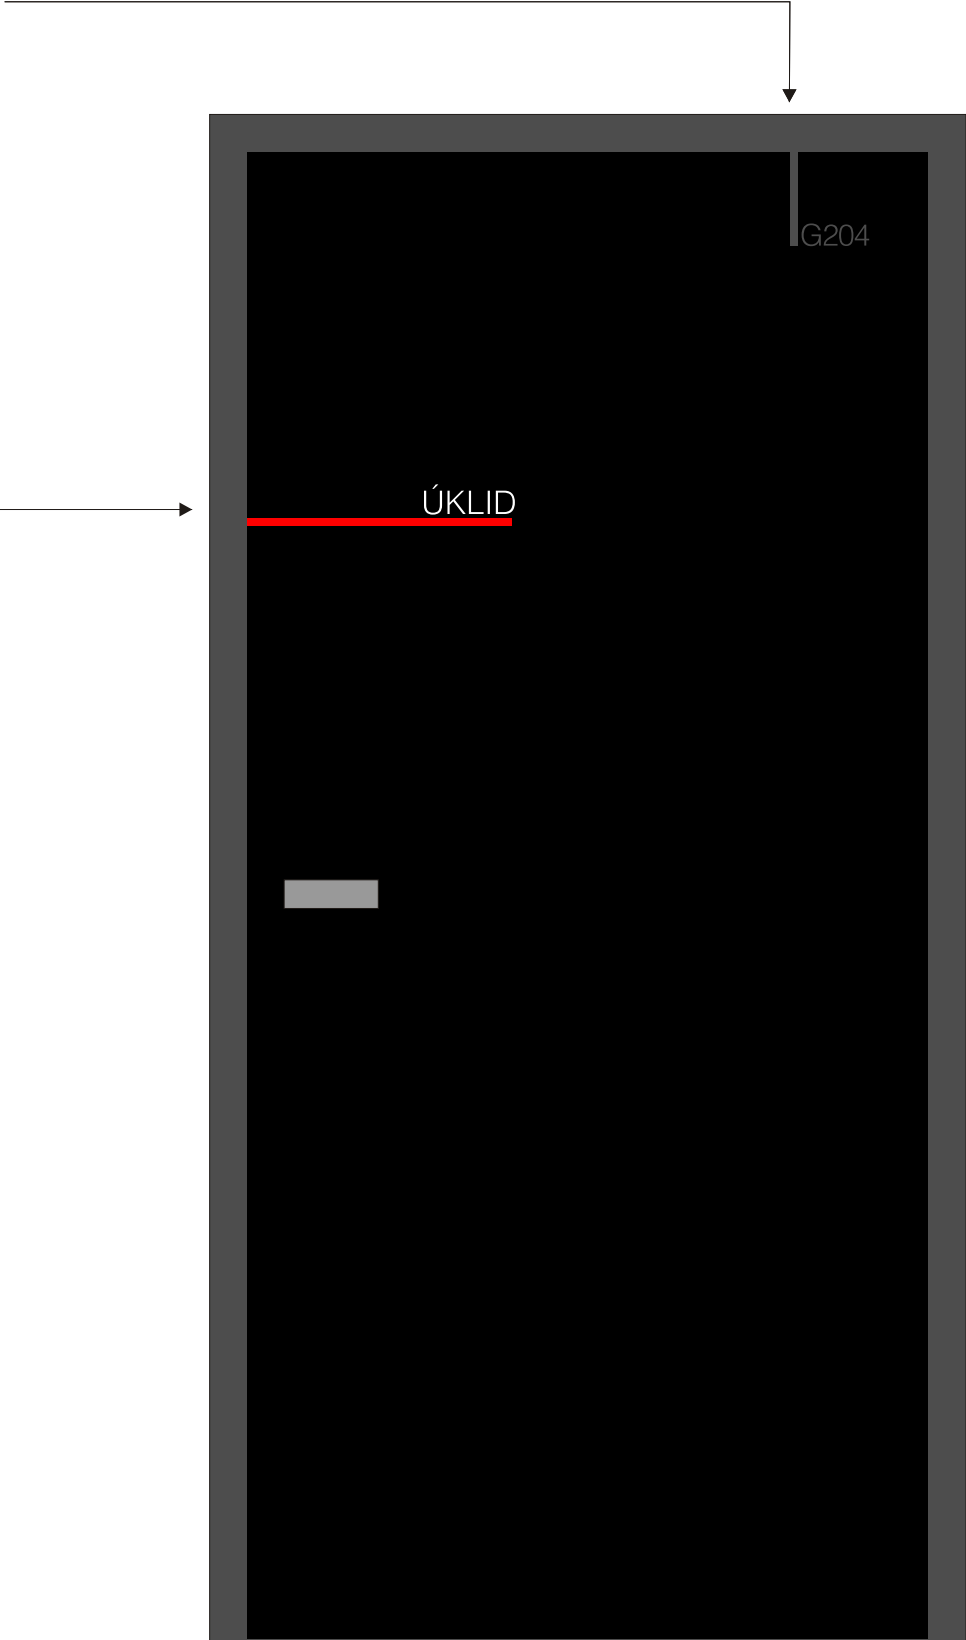


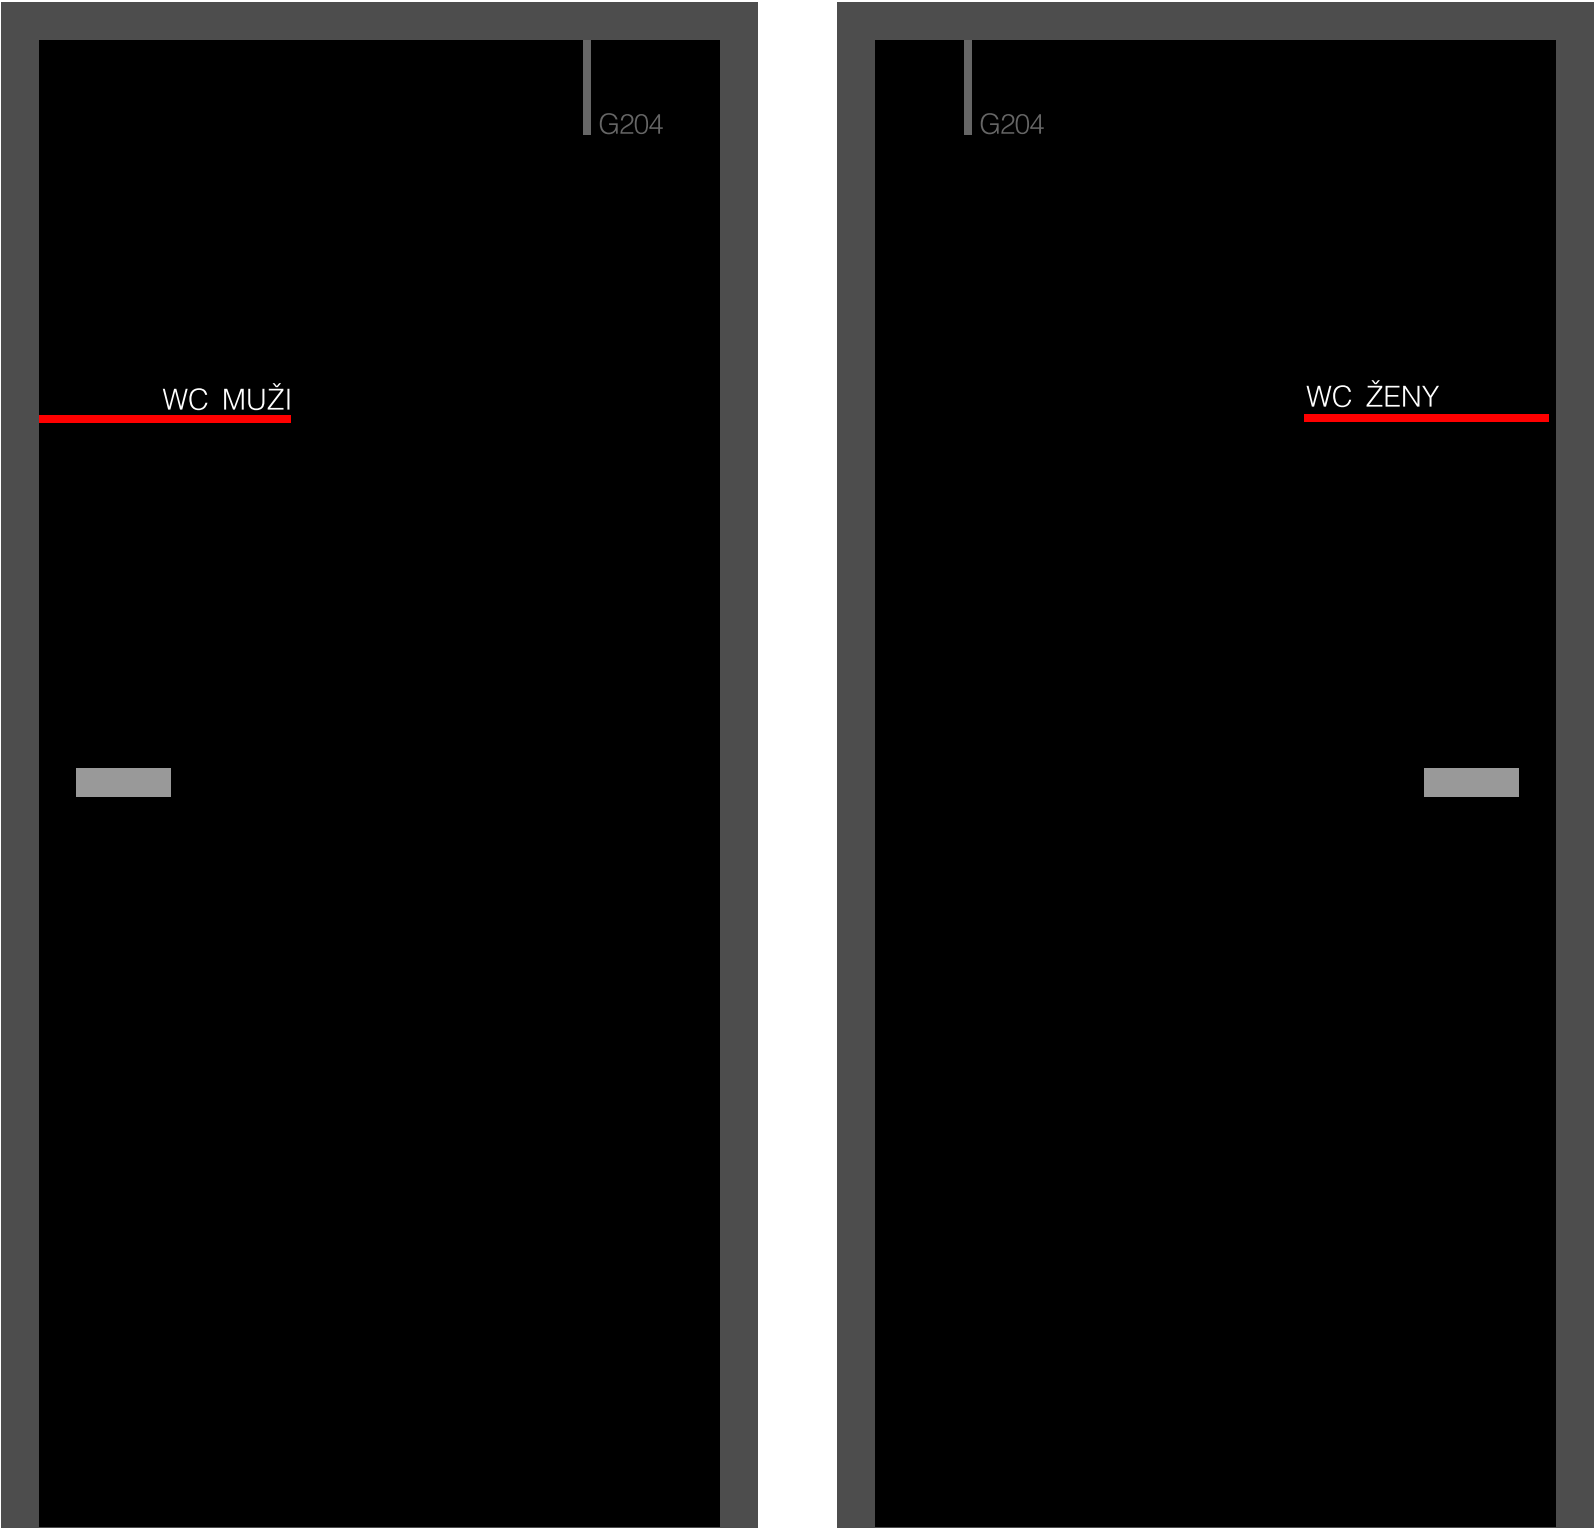


123

FAKULTA STROJNÍ
TECHNICKÁ UNIVERZITA V BRNĚ


LABORATOR AUTOMATIZACE TECHNIKY
KATEDRA SPOLUCHOVÉ ELEKTROTECHNIKY
Ing. Michal Moucha, Ph.D.

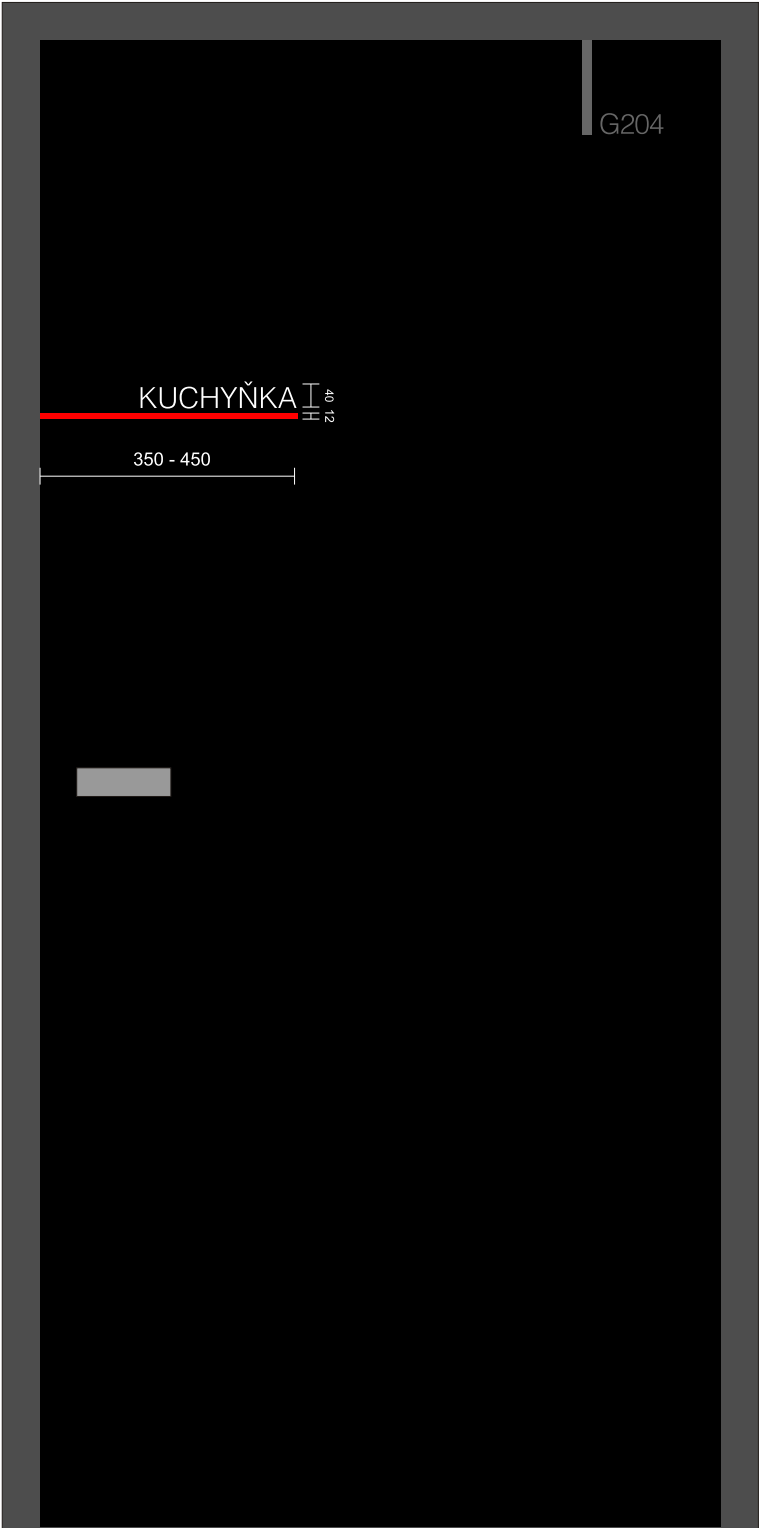 


REKLAMNÍ NALEPOVACÍ FOLIE
BÍLÁ MATNÁ

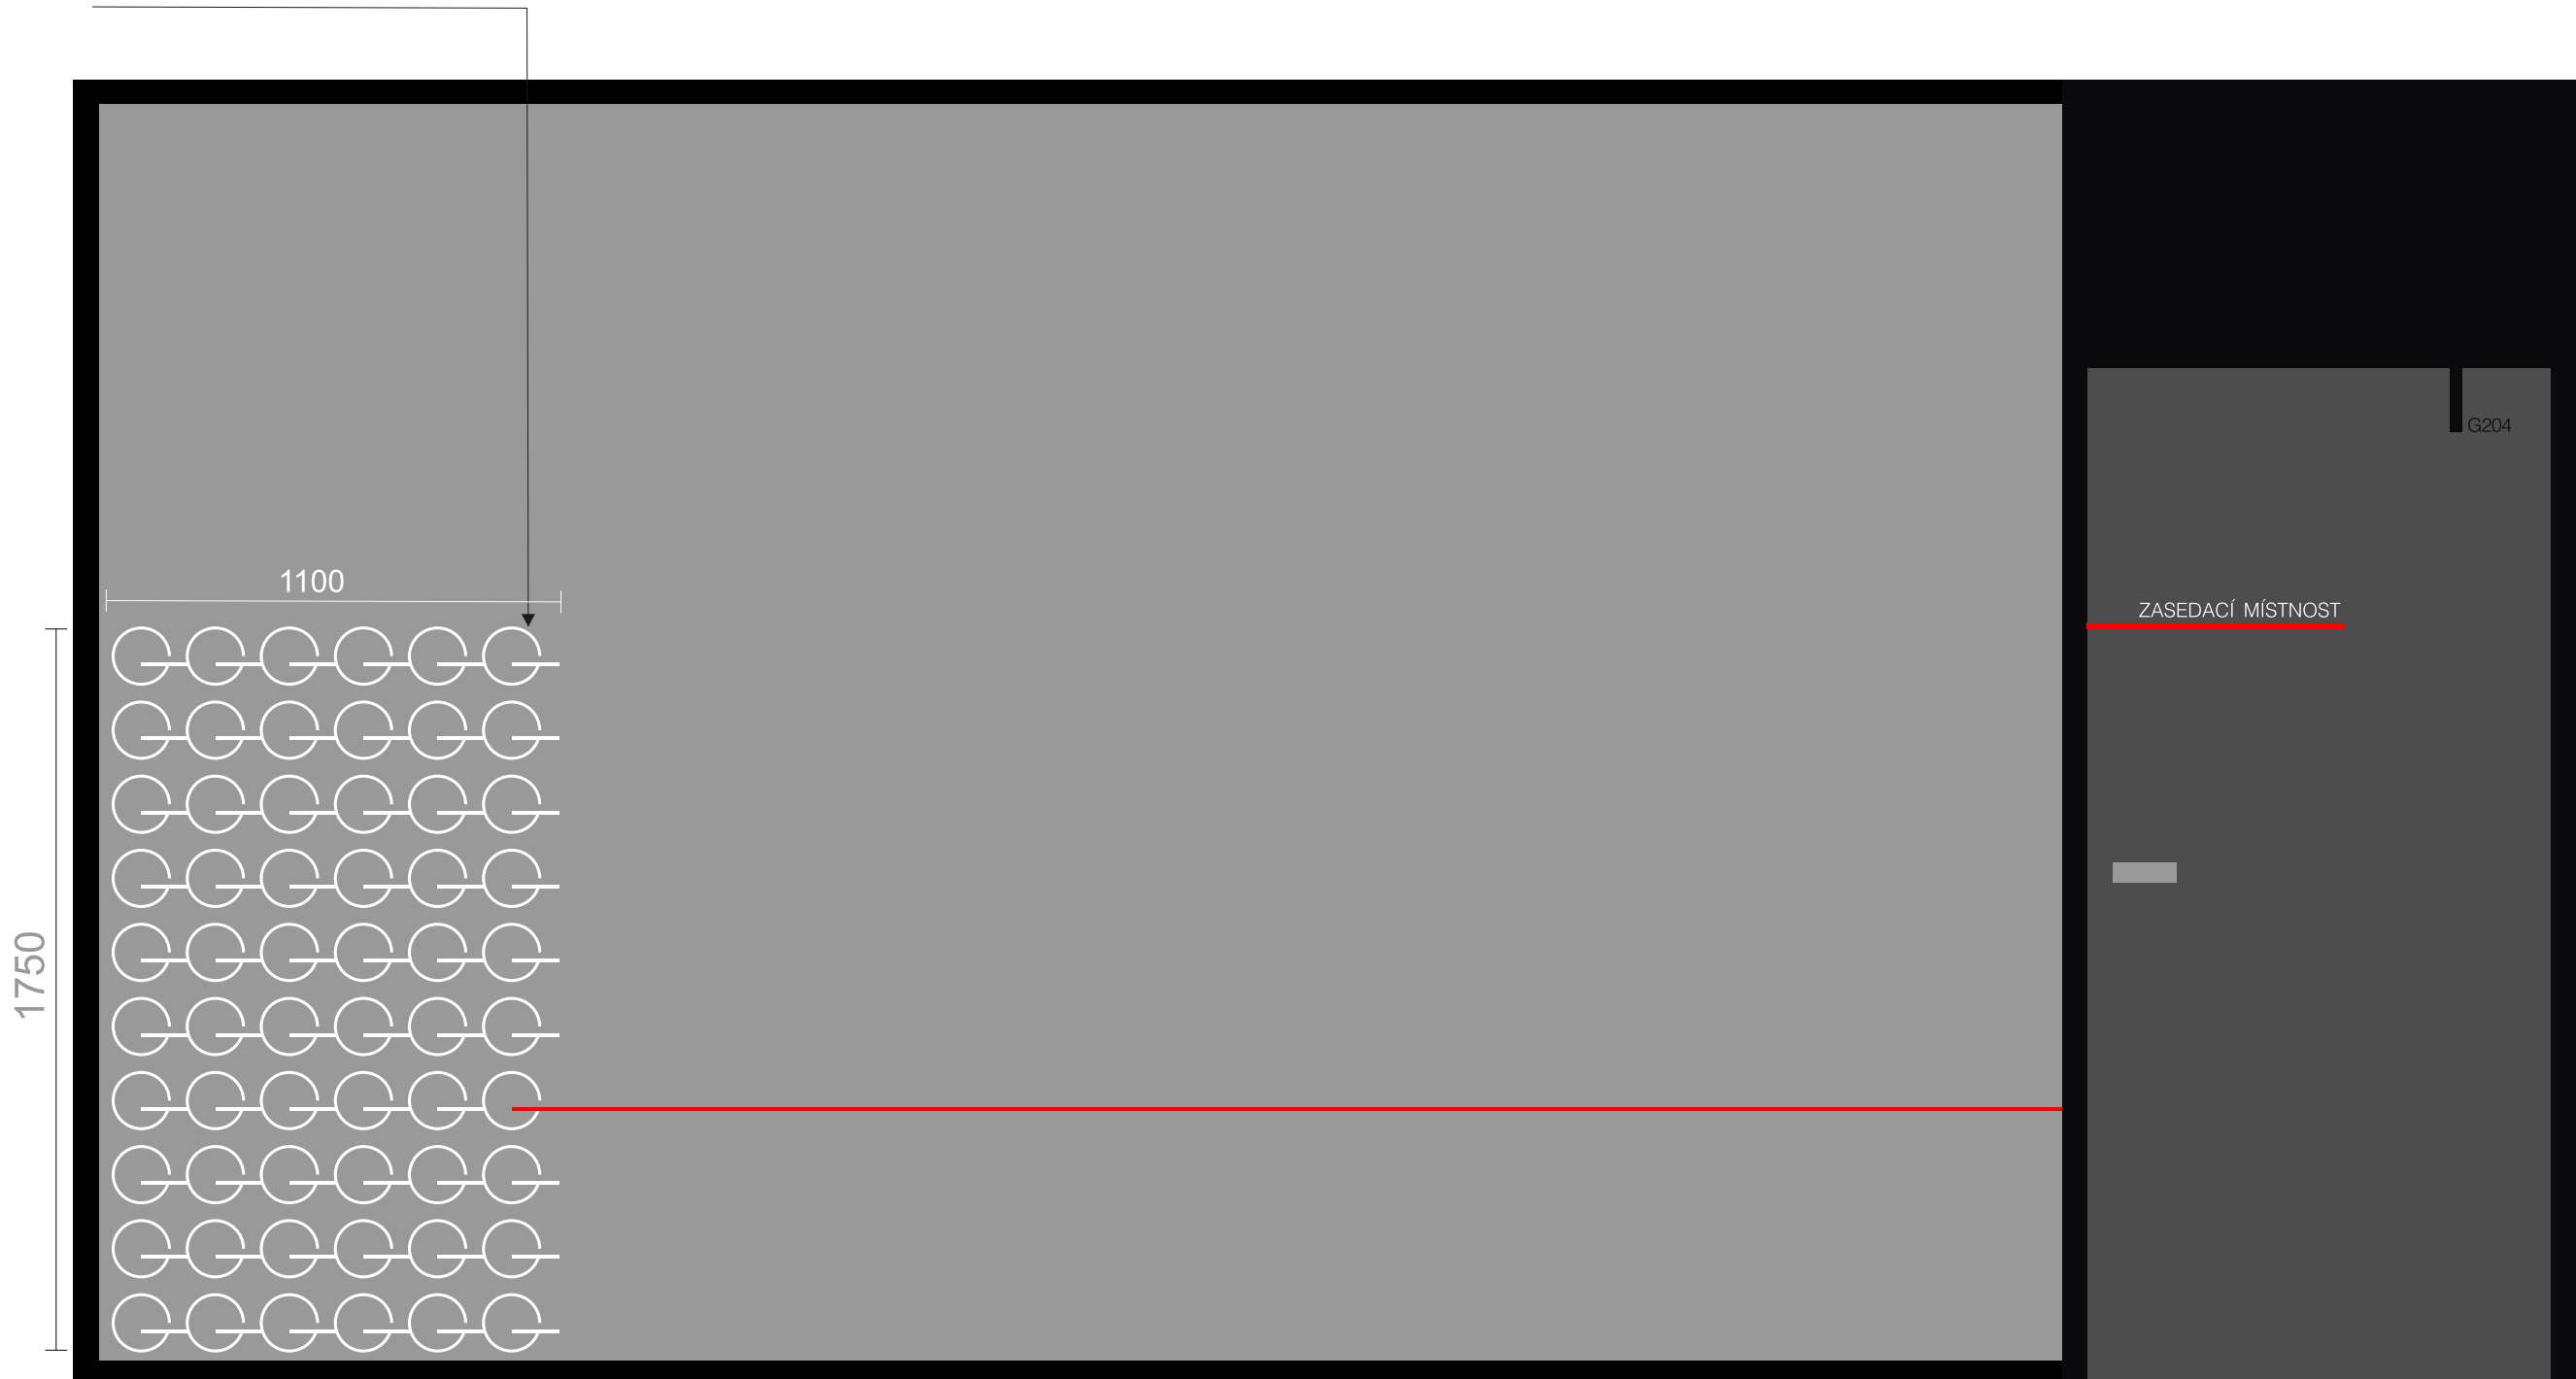


REKLAMNÍ NALEPOVACÍ FOLIE
“ORACAL” BÍLÁ MATNÁ

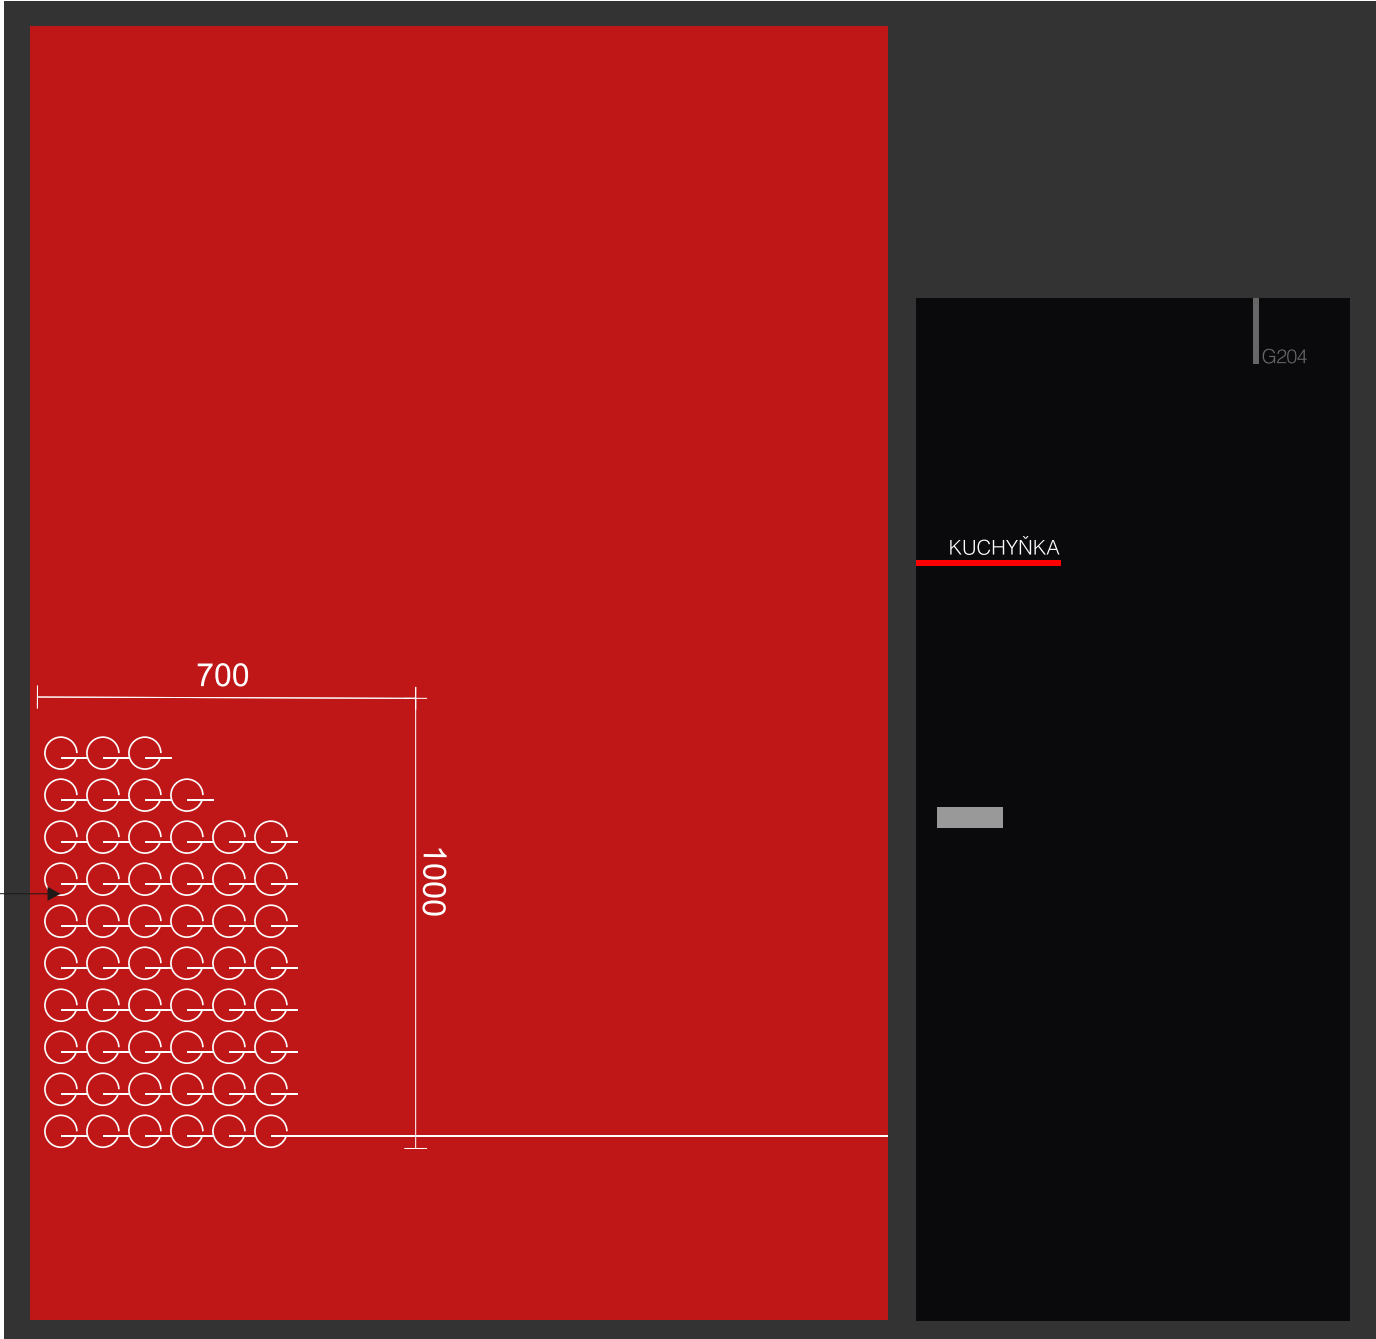


MENŠÍ PLOCHY


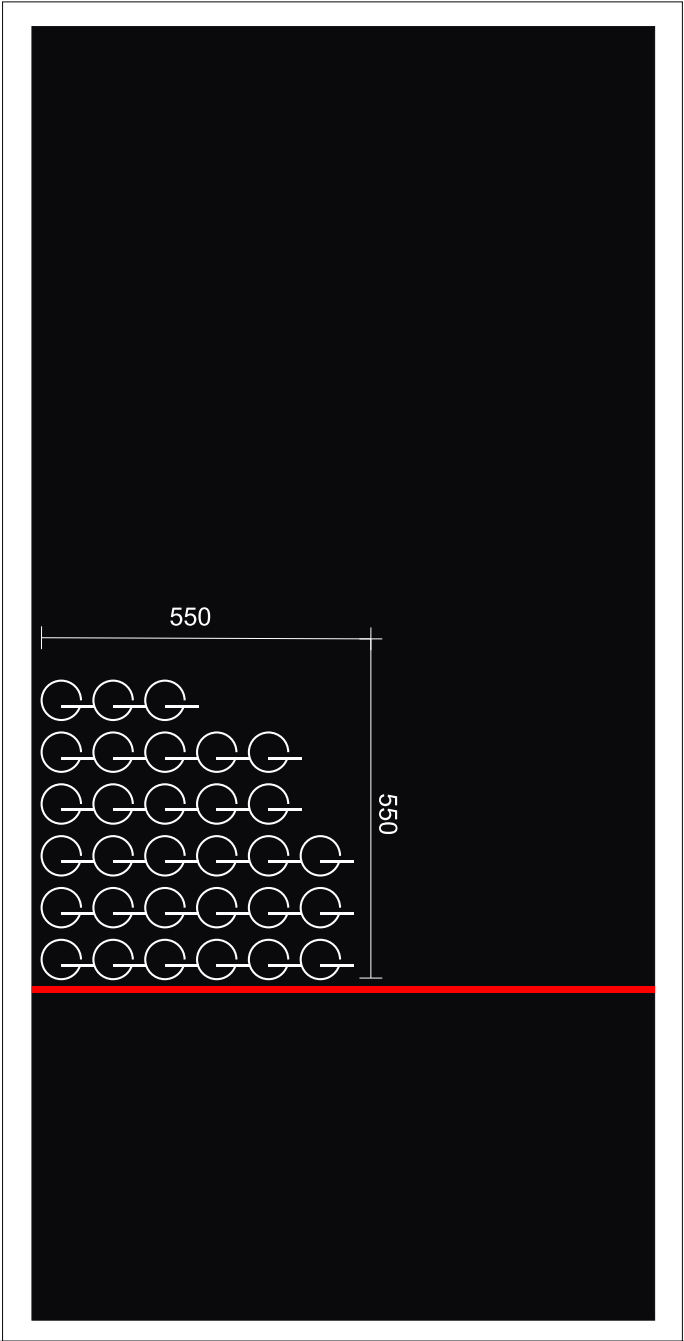


VĚTŠÍ PLOCHY

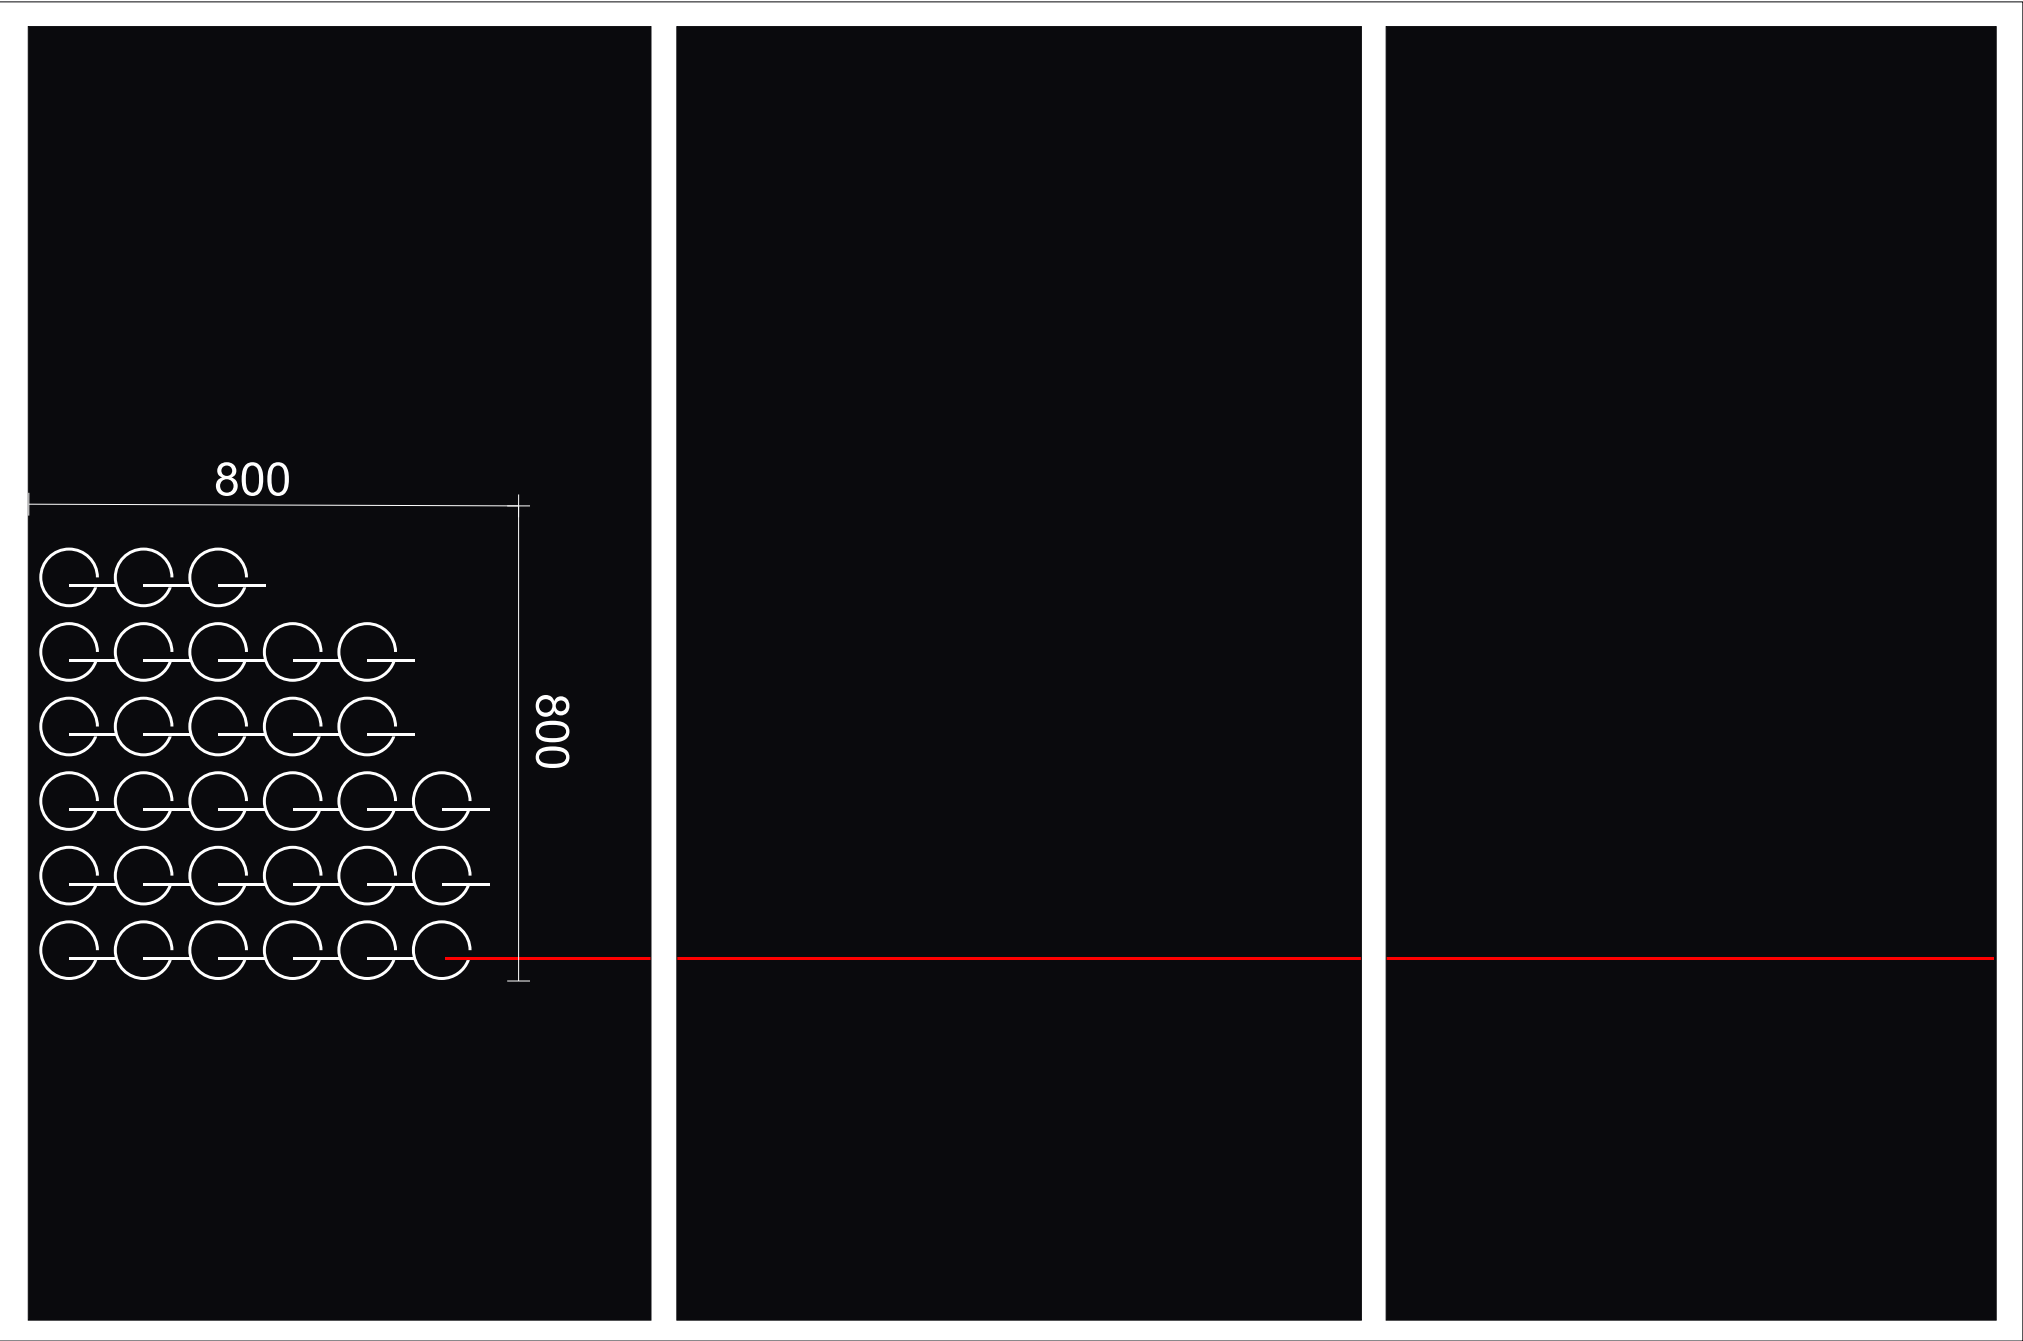

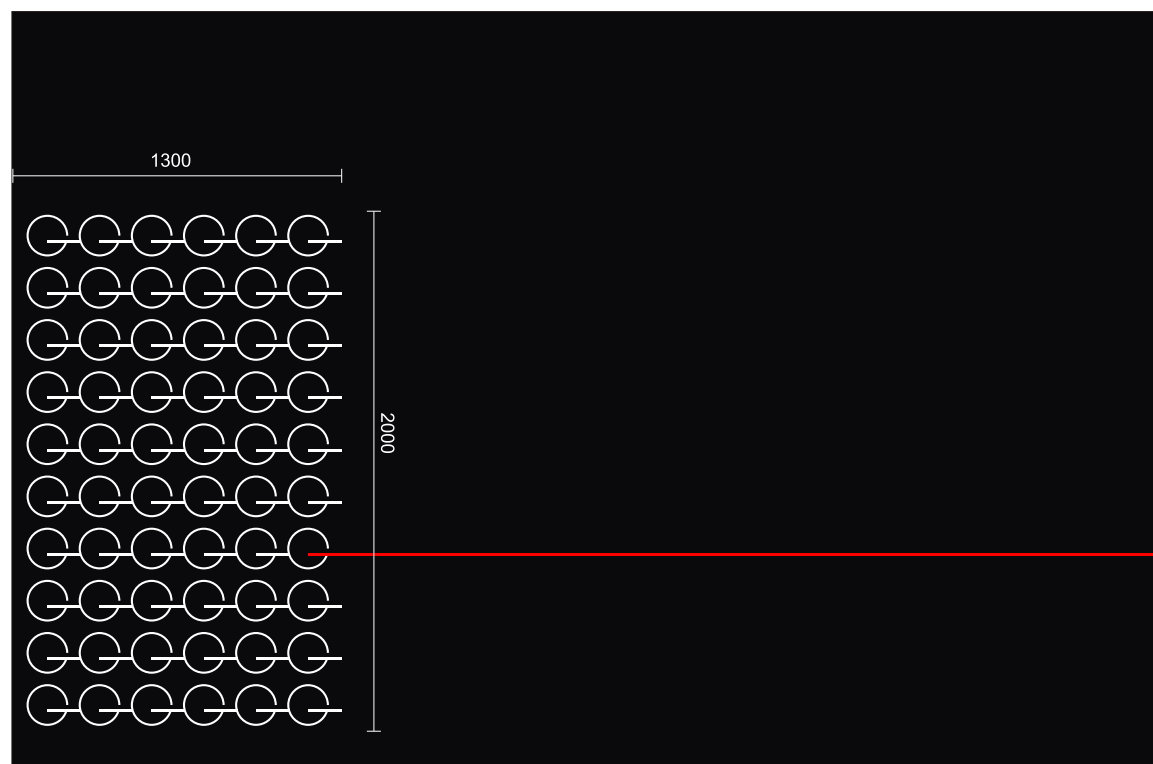

VĚTŠÍ SKLENĚNÁ PLOCHA - TAPETA

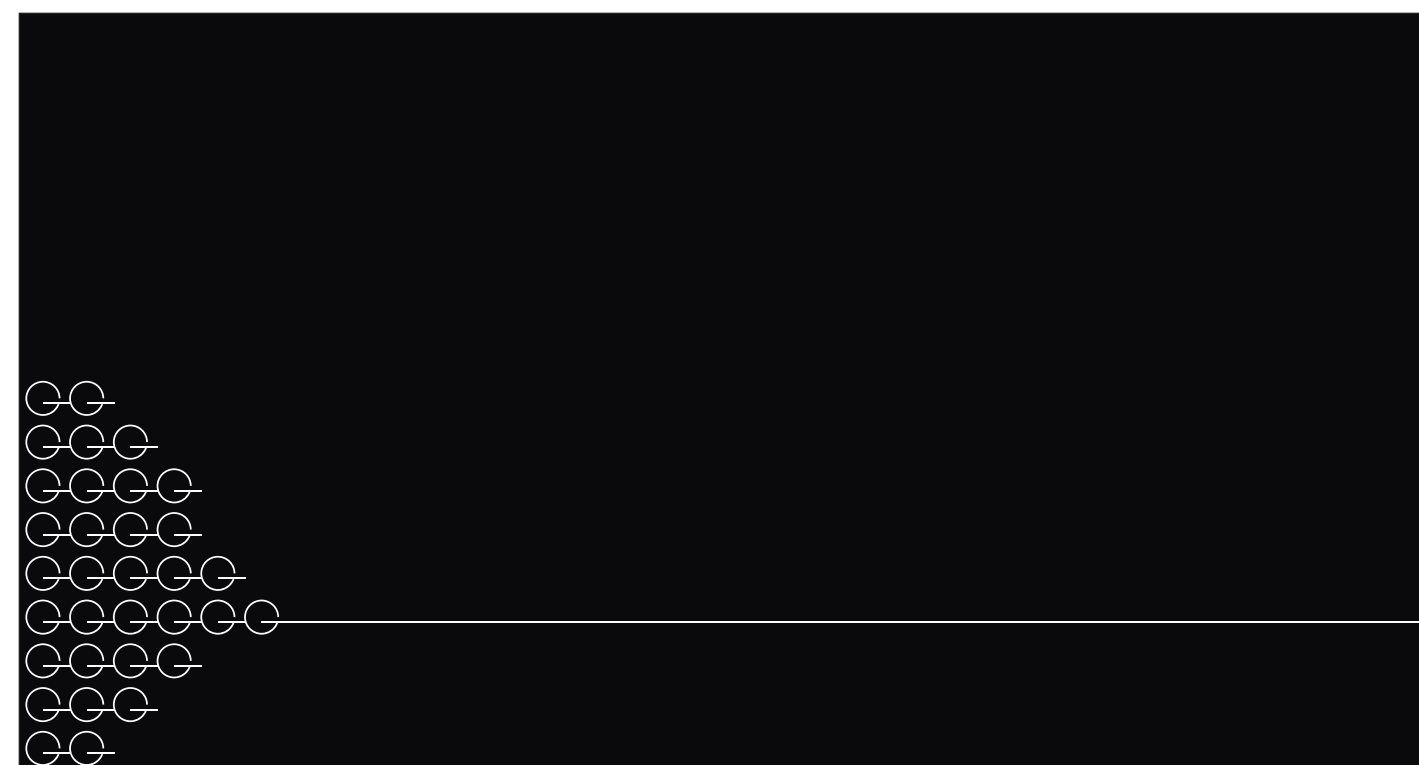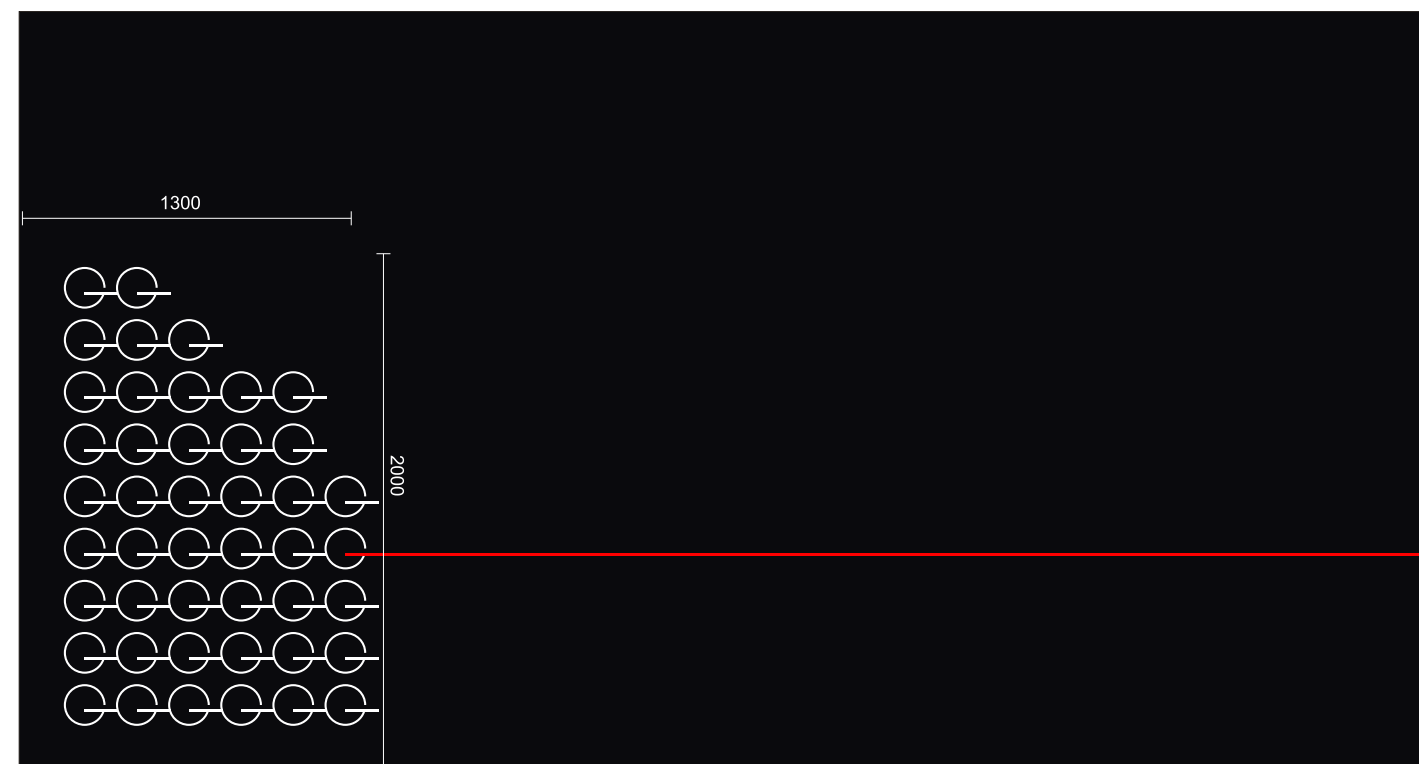

VARIANTY GRAFICKÉHO ŘEŠENÍ - BEZPEČNOSTNÍCH PÁSŮ NA SKLENĚNÝCH PLOCHÁCH

LABORATOŘ DESIGNU G206 L
SILIKÁTOVÁ LABORATOŘ G205
SEMINÁRNÍ MÍSTNOST G203
SEMINÁRNÍ MÍSTNOST G202
SEMINÁRNÍ MÍSTNOST G201
LABORATOŘ PNEUMATICKÝCH
POHONŮ G204

2



3

SEMINÁRNÍ MÍSTNOSTI G306 - G315

POSLUCHÁRNA G315

POSLUCHÁRNA G314

POSLUCHÁRNA G313

POSLUCHÁRNA G312

AULA



← LABORATOŘ
SILIKÁTOVÁ LABORATOŘ KSR
LABORATOŘ PNEUMATICKÝCH POHONŮ →
SEMINÁRNÍ MÍSTNOST →
SEMINÁRNÍ MÍSTNOST
SEMINÁRNÍ MÍSTNOST

KATEDRA APLIKOVANÉ KYBERNETIKY

**BAREVNOST POUŽITÝCH
BAREV PRO APLIKACI NÁSTŘIKŮ**



RAL 3020 - ČERVENÁ



RAL 9004 - ČERNÁ



RAL 7021 - ANTRACITOVĚ ŠEDÁ



RAL 9010 - BÍLÁ

**BAREVNOST POUŽITÝCH
REKLAMNÍCH FÓLIÍ
ODPOVÍDÁ VZORNÍKU RAL**



REKLAMNÍ NALEPOVACÍ FOLIE ČERVENÁ MATNÁ 031



REKLAMNÍ NALEPOVACÍ FOLIE ČERNÁ MATNÁ



REKLAMNÍ NALEPOVACÍ FOLIE ŠEDÁ MATNÁ (70 %) 073




REKLAMNÍ NALEPOVACÍ FOLIE ŠEDÁ MATNÁ (30%) 074



REKLAMNÍ NALEPOVACÍ FOLIE BÍLÁ MATNÁ


BAREVNOST REKLAMNÍCH FÓLIÍ

**ZÁKLADNÍ BAREVNÉ A MATERIÁLOVÉ ŘEŠENÍ
MATERIÁL JE NUTNÉ UPŘESNIT PODLE VZORNÍKŮ PŘED REALIZACÍ**

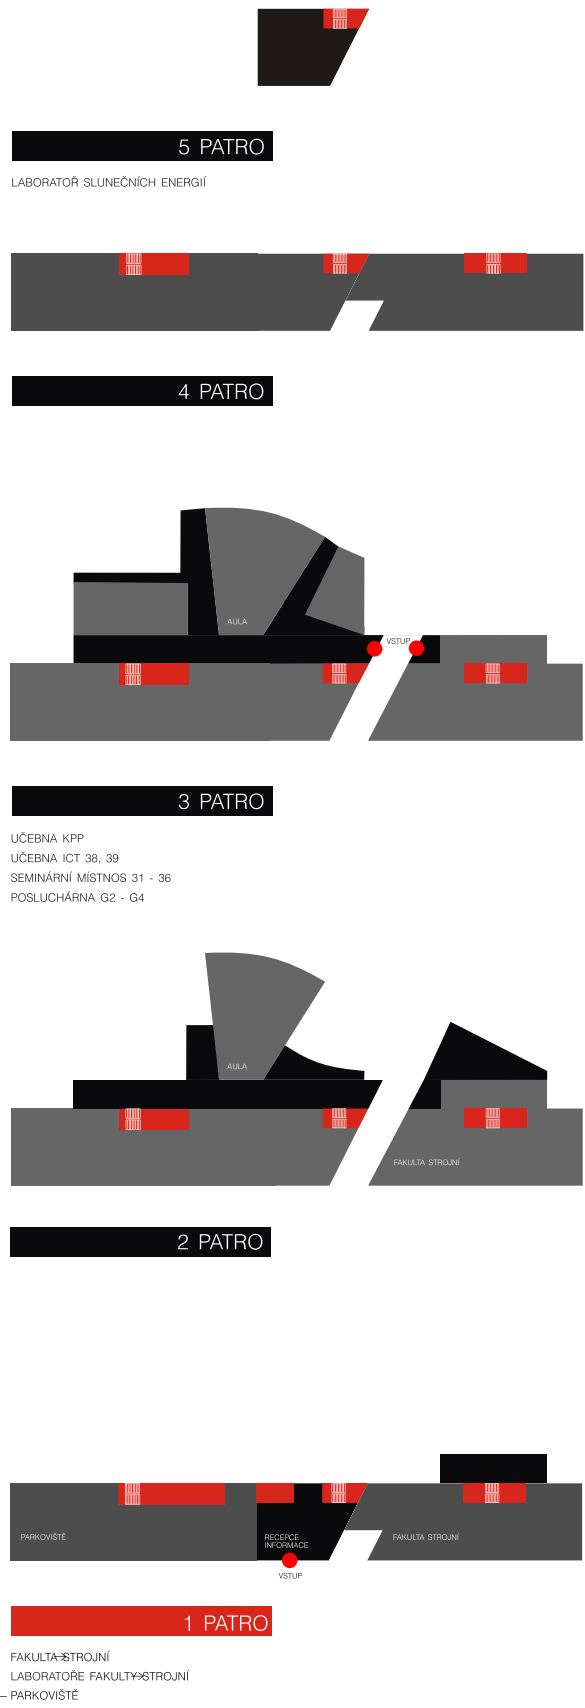

BAREVNÉ OZNAČENÍ
MAPY PRO 1. PATRO

VARIANTA MAPY PRO 1. PATRO

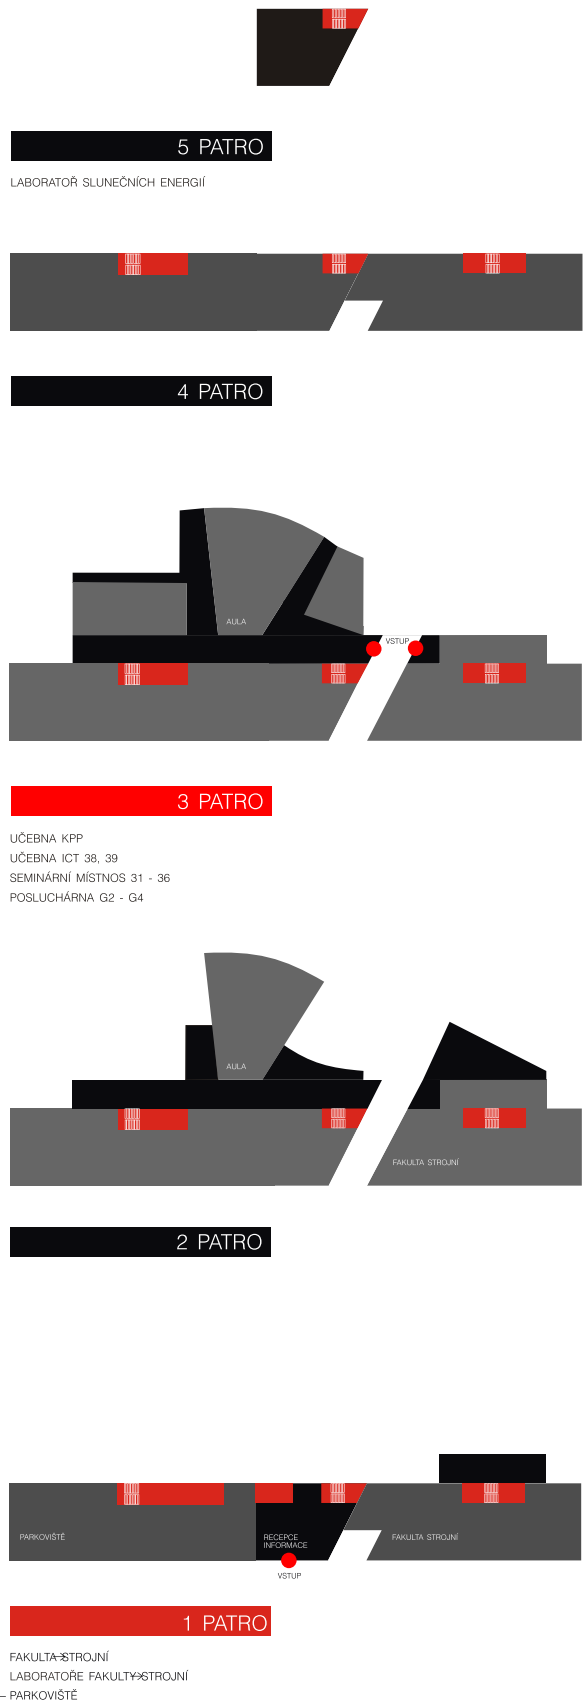

VARIANTA MAPY PRO 3. PATRO

BAREVNÉ OZNAČENÍ
MAPY PRO 3. PATRO


GRAFICKÉ ŘEŠENÍ HLAVNÍ PLOCHY - OZNAČENÍ PATER
APLIKACE BAREVNÝ NÁSTŘIK
PÍSMO REKLAMNÍ FÓLIE

900

22

360

AULA

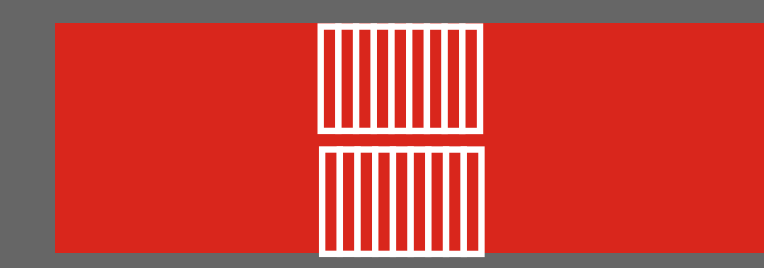


3. PATRO


UČEBNA KPP

UČEBNA ICT 38, 39


SEMINÁRNÍ MÍSTNOS 31 - 36

POSLUCHÁRNA G2 - G4

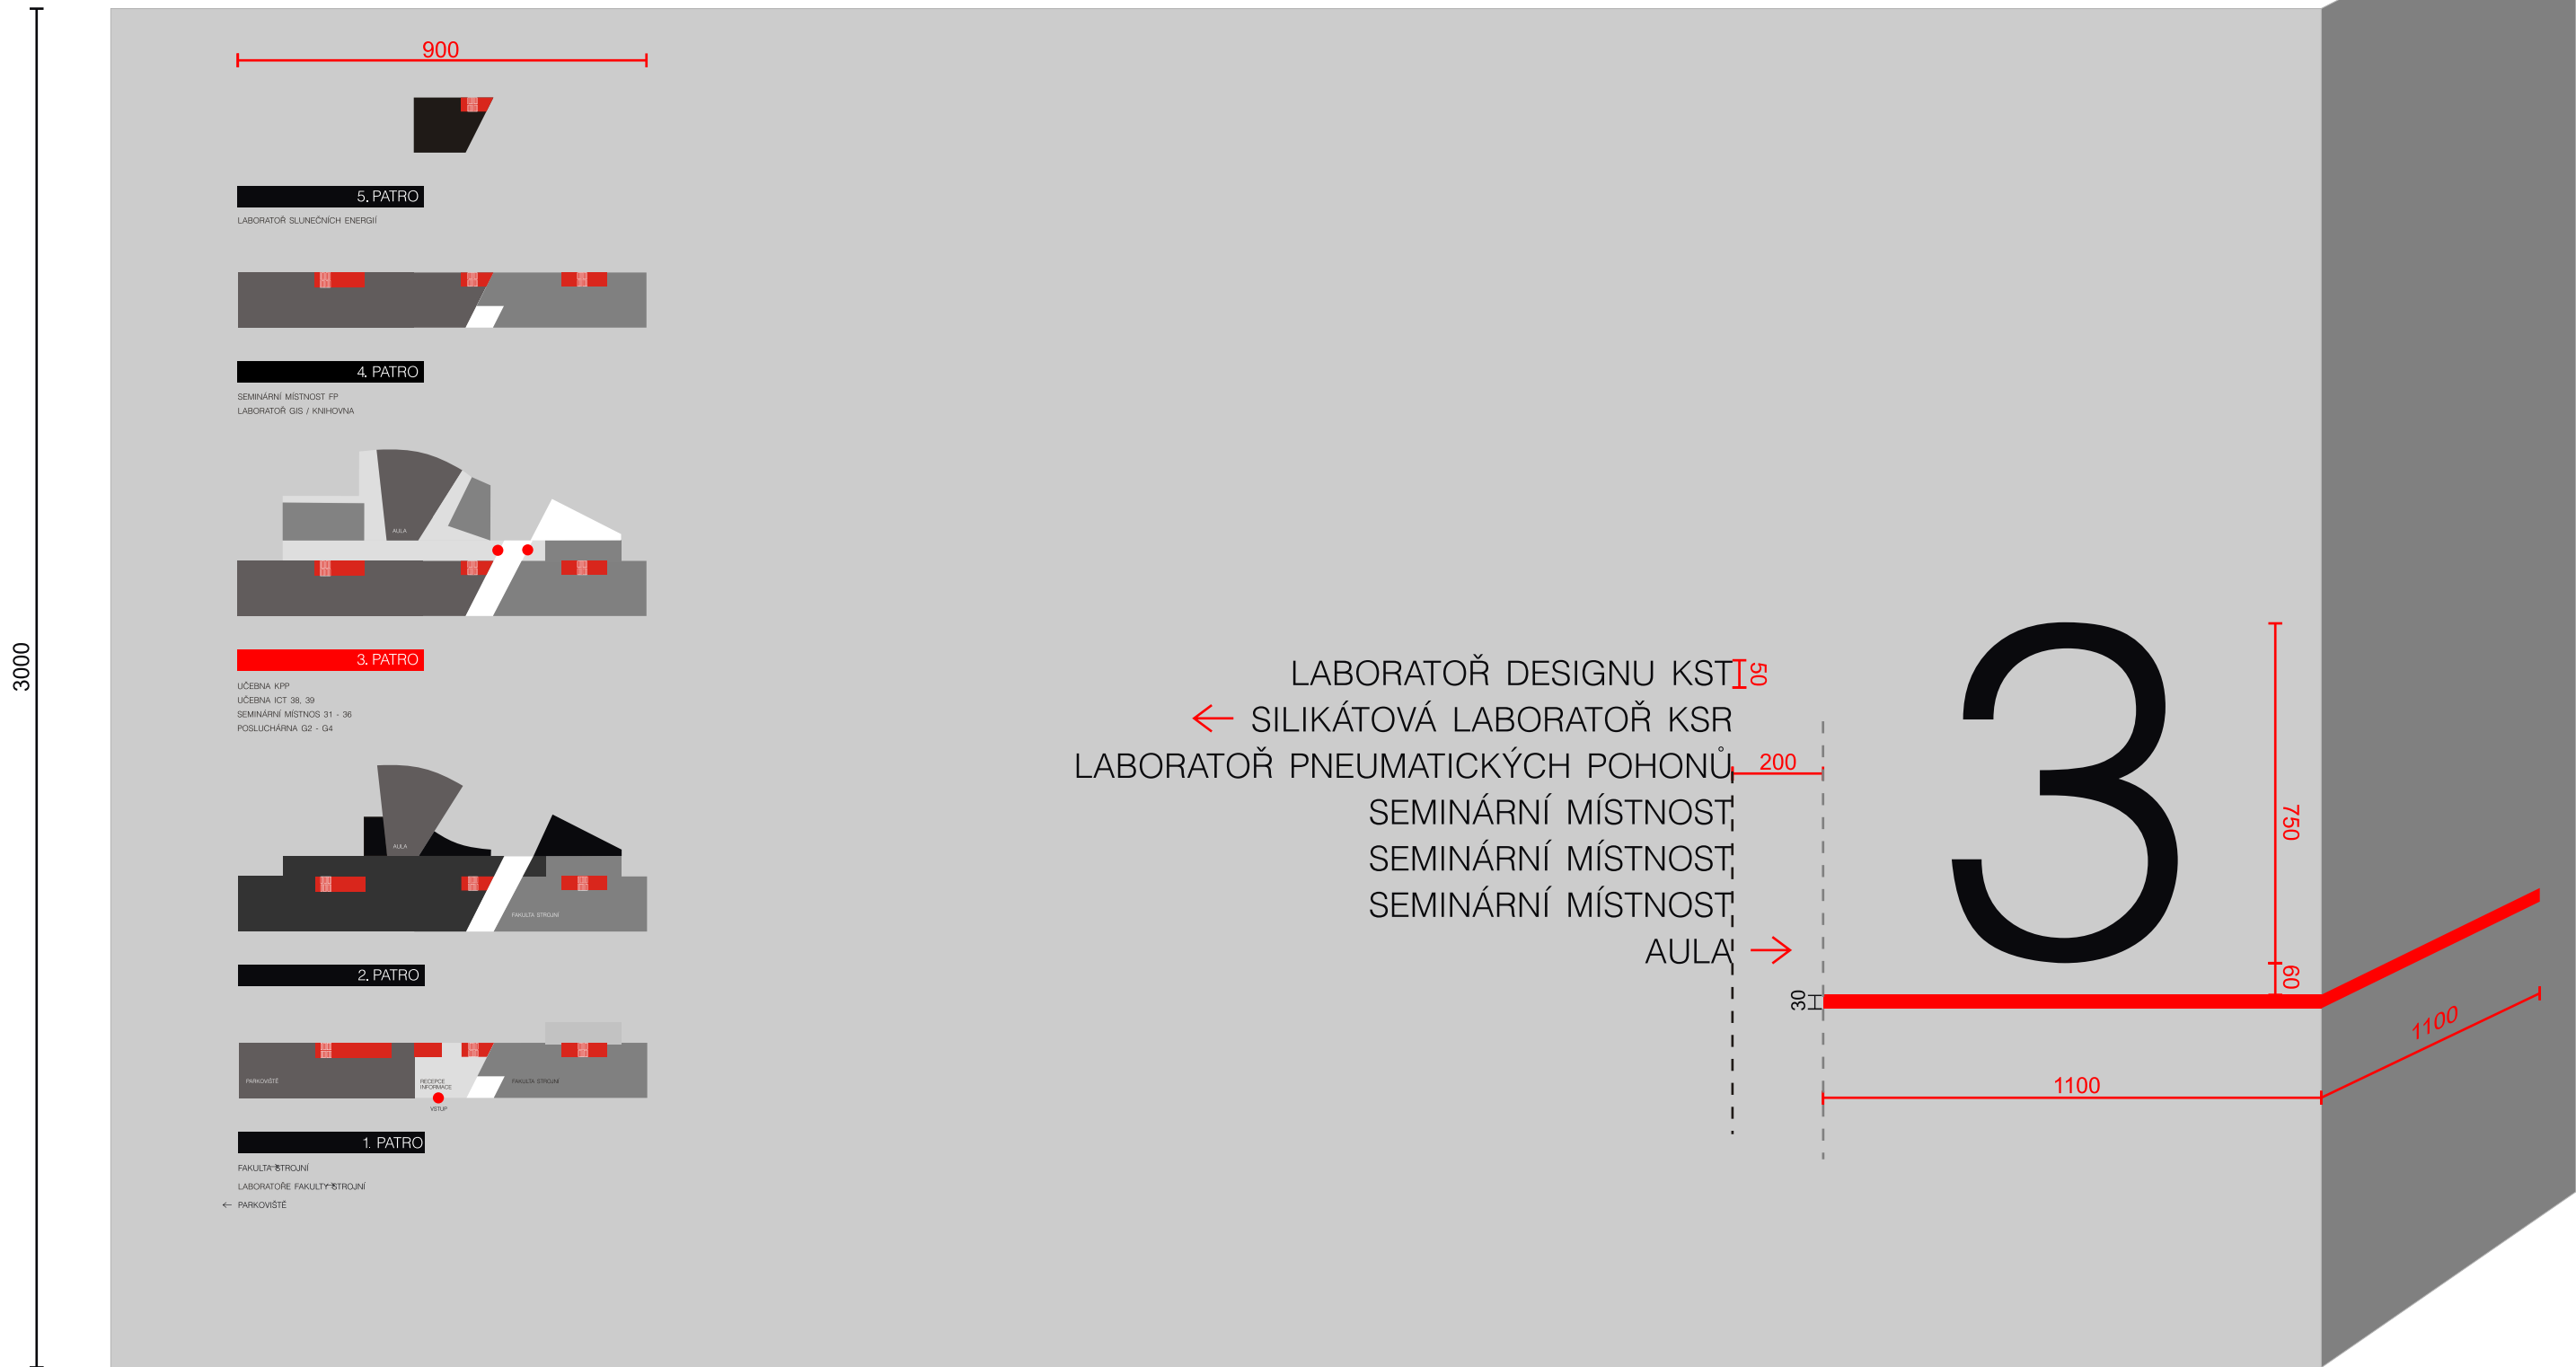


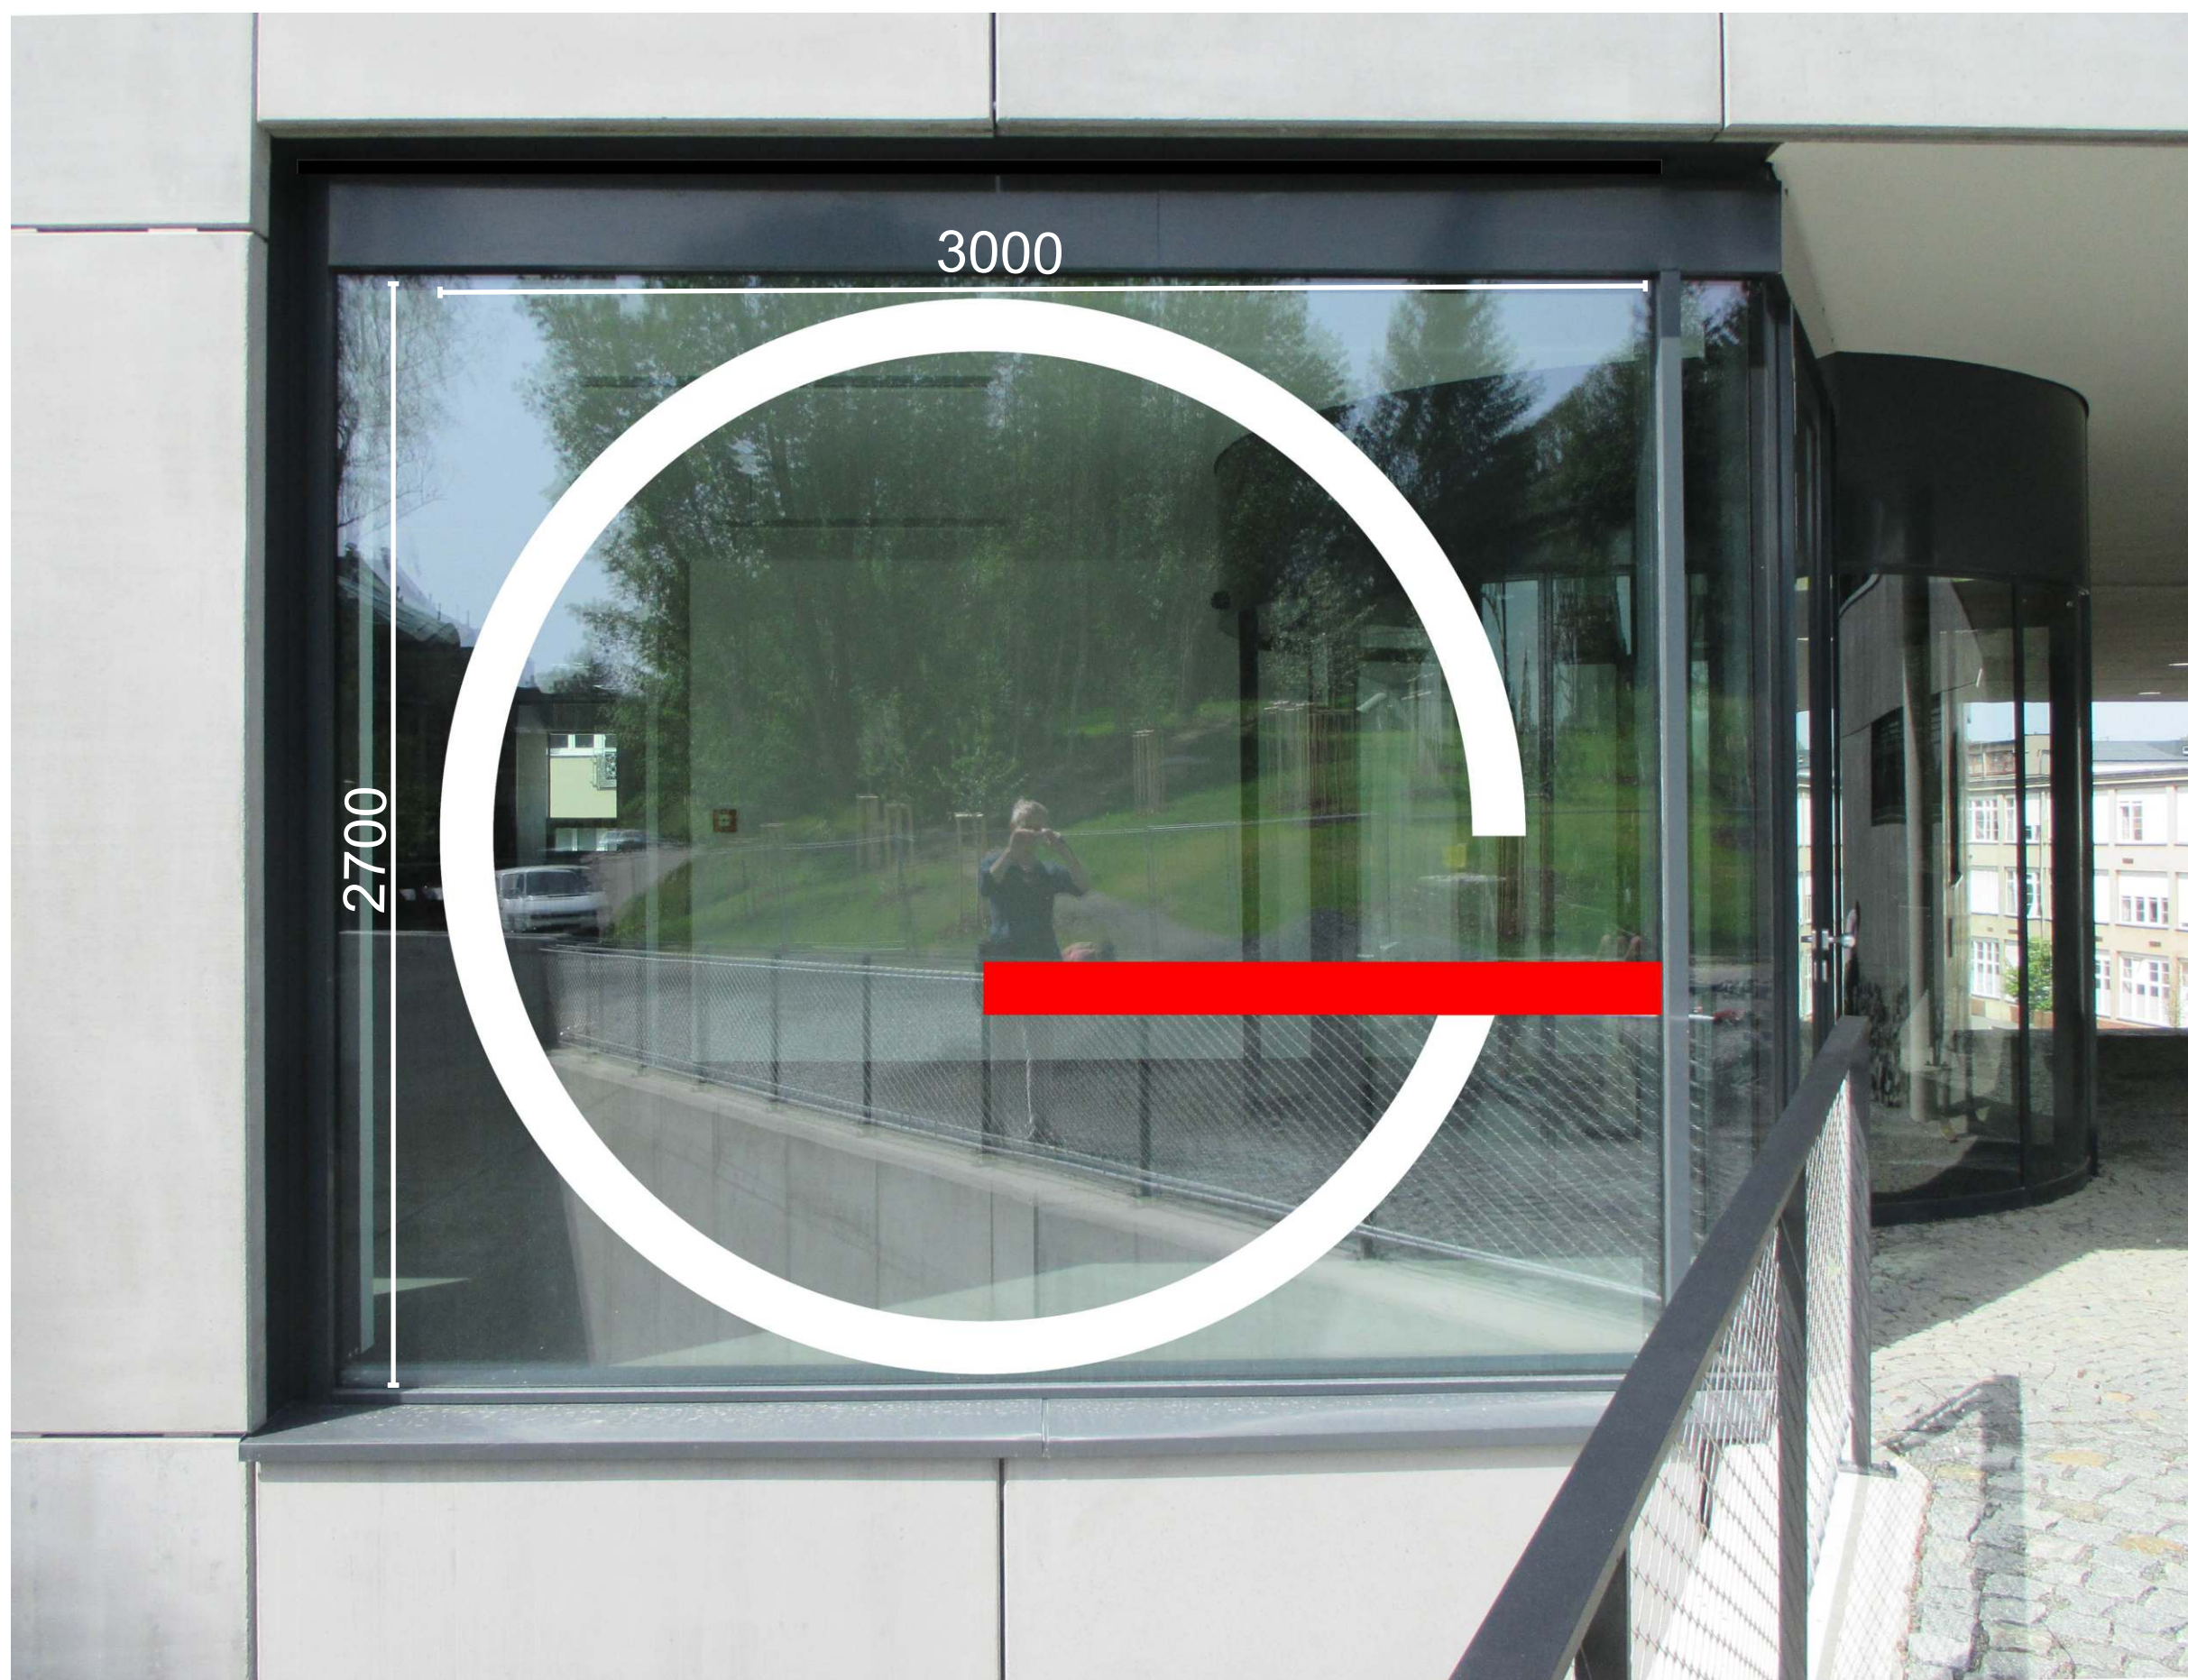

OZNAČENÍ BUDOVY G - HORNÍ VSTUP
POLEP SKLO

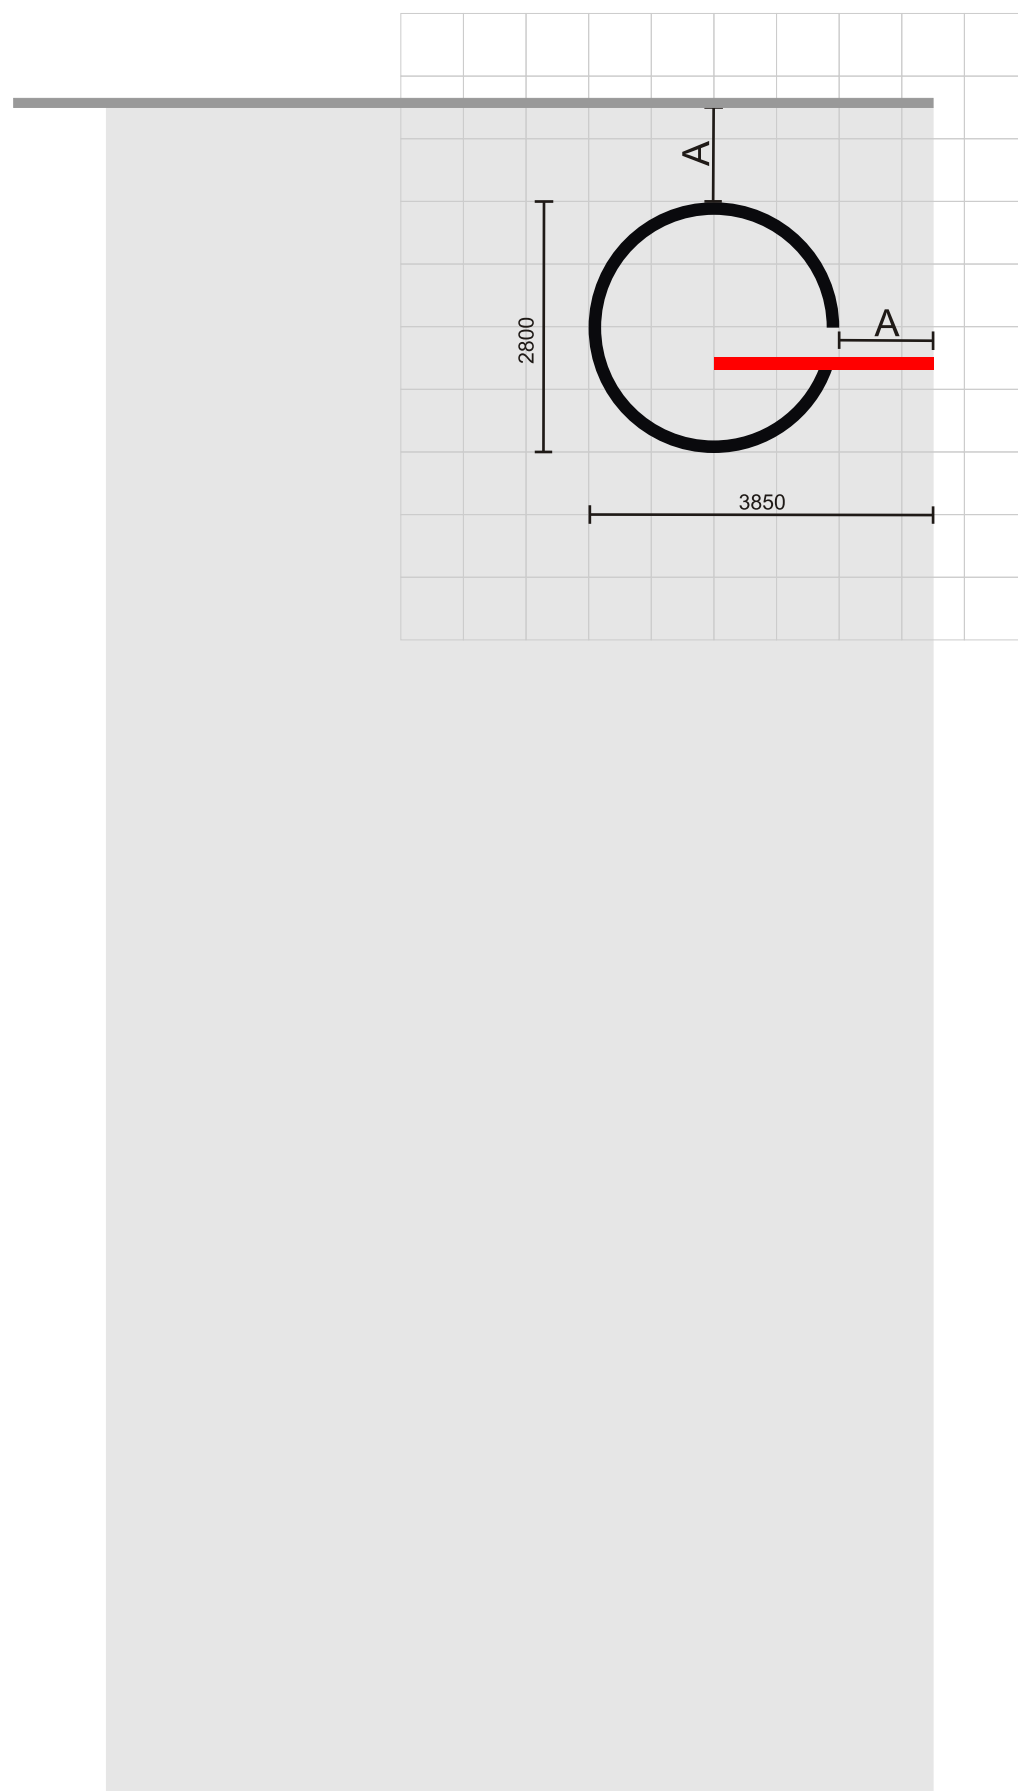

OZNAČENÍ BUDOVY G
MATERIÁL BAREVNÝ NÁSTŘÍK

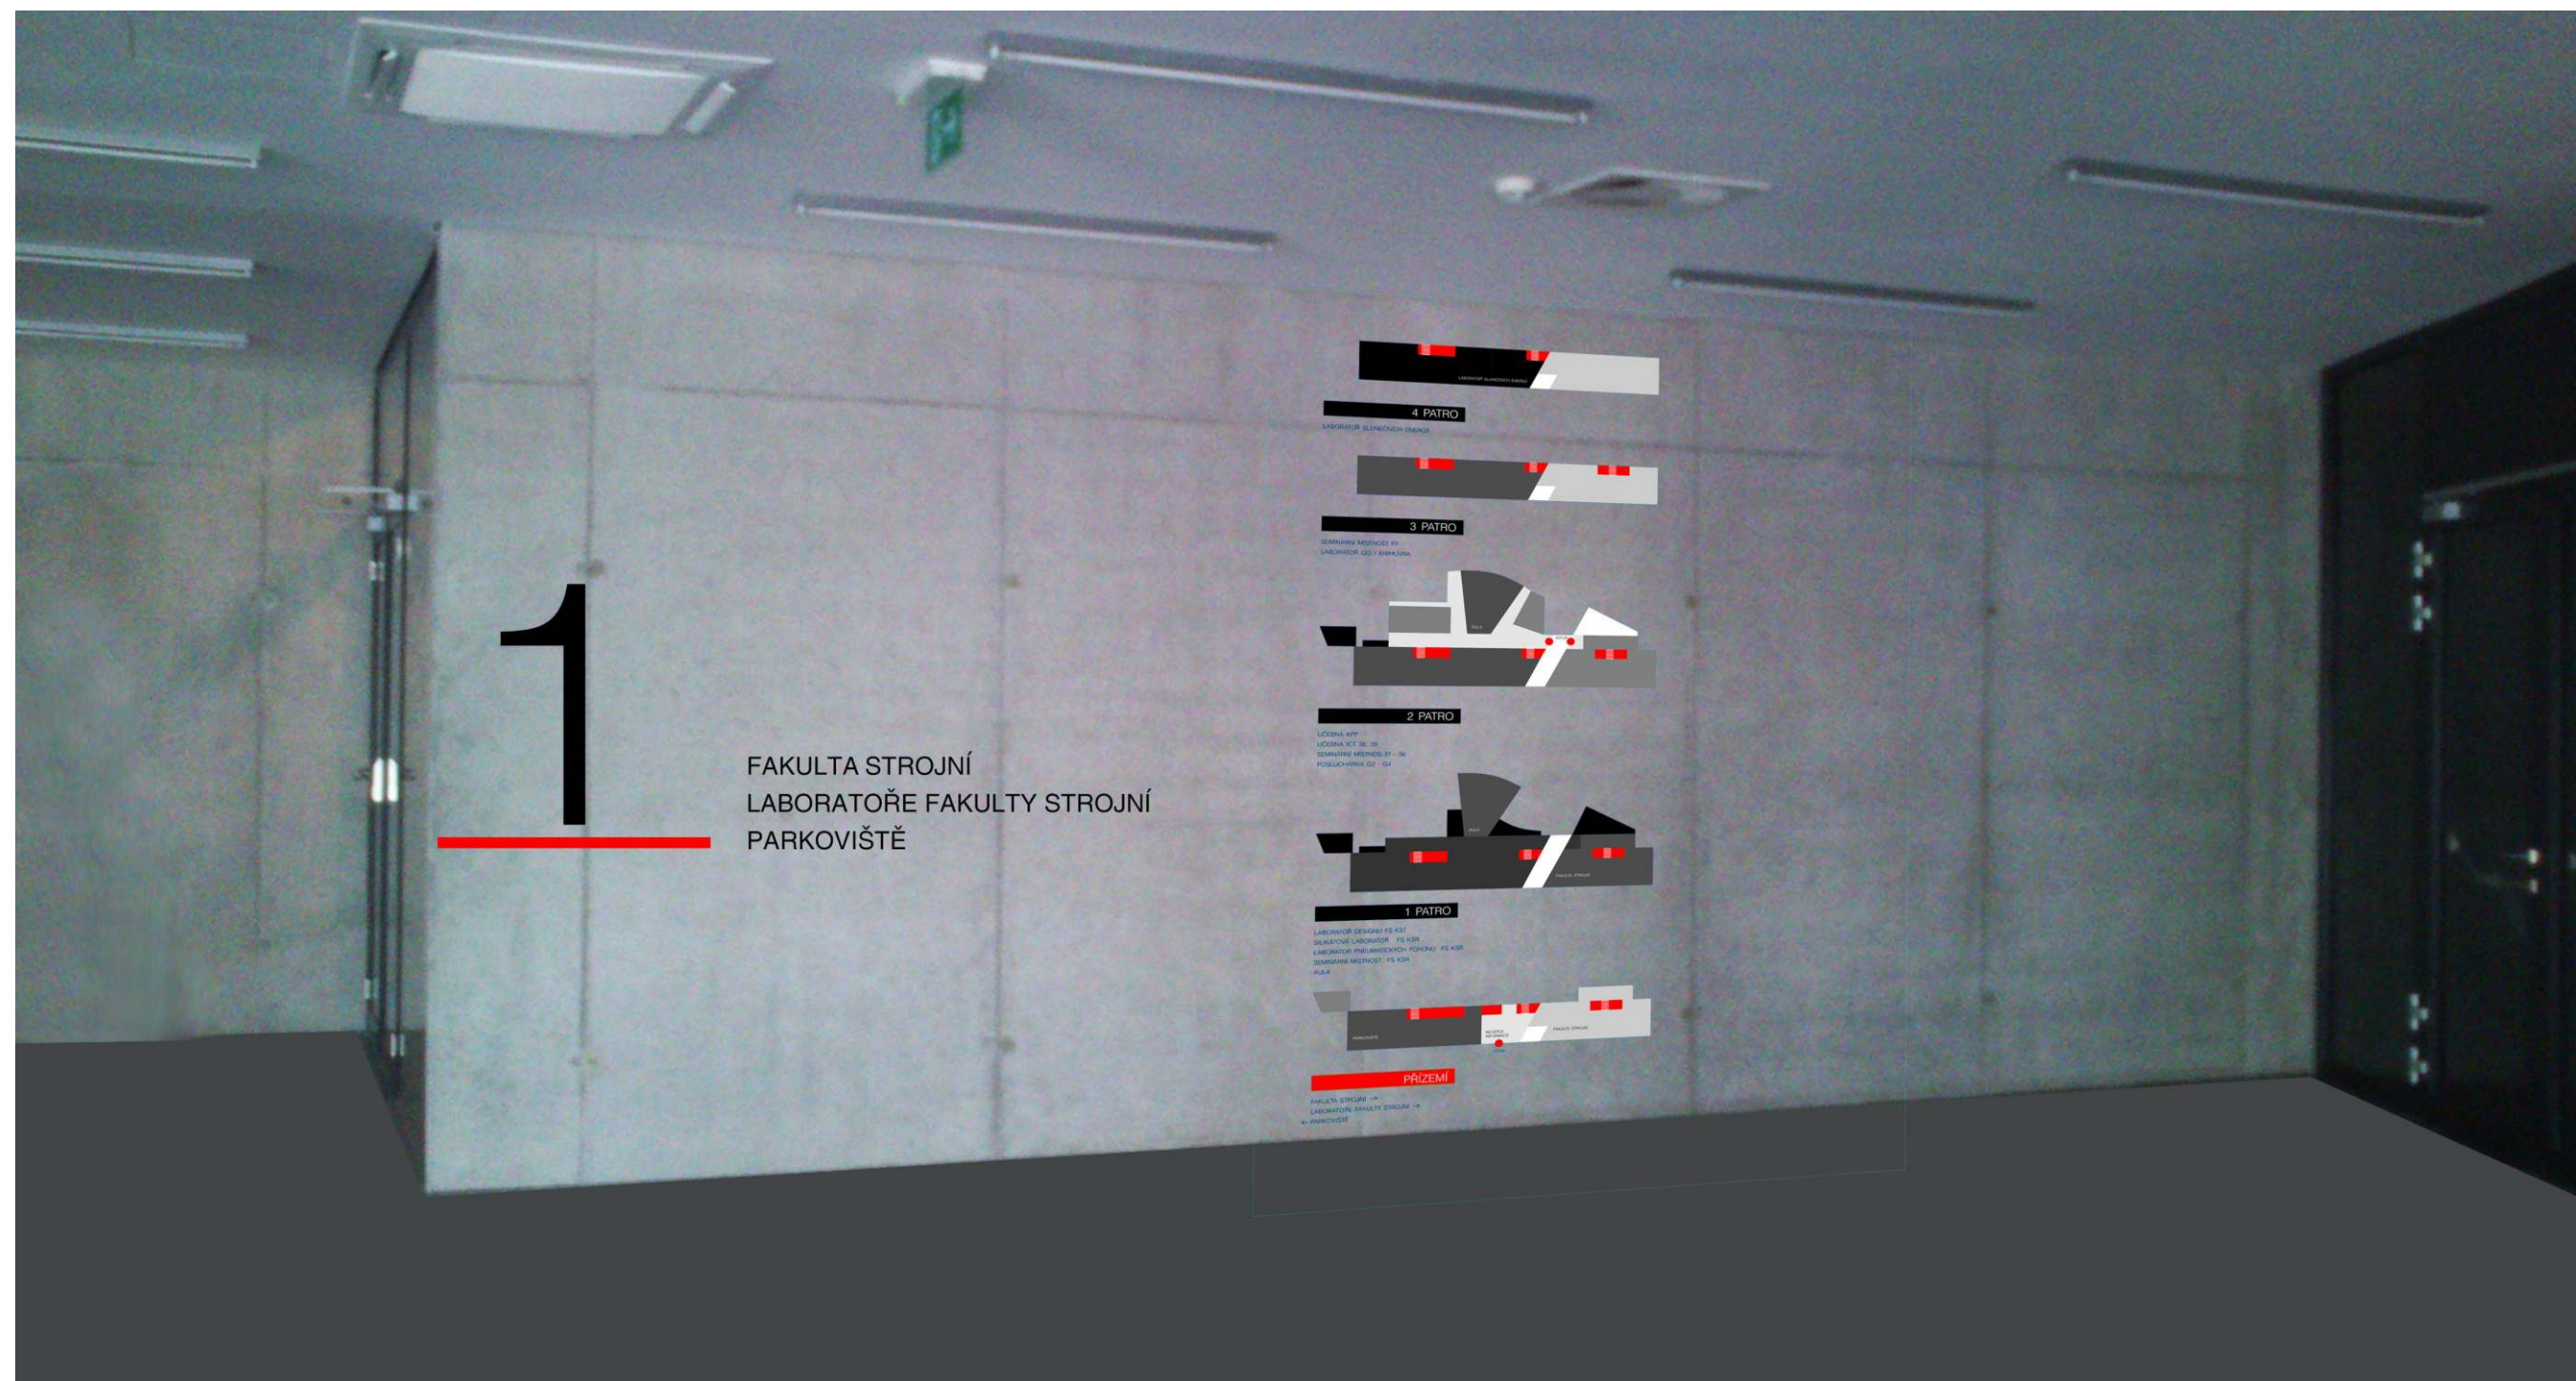


GRAFICKÉ ŘEŠENÍ HLAVNÍ PLOCHY - TEXTOVÉHO POLE



GARÁŽ - OZNAČENÍ BUDOVY G



GRAFICKÉ ŘEŠENÍ HLAVNÍ PLOCHY - TEXTOVÉHO POLE
VĚTŠÍ INFORMAČNÍ SYSTÉM
(MATERIÁL - REKLAMNÍ FOLIE)

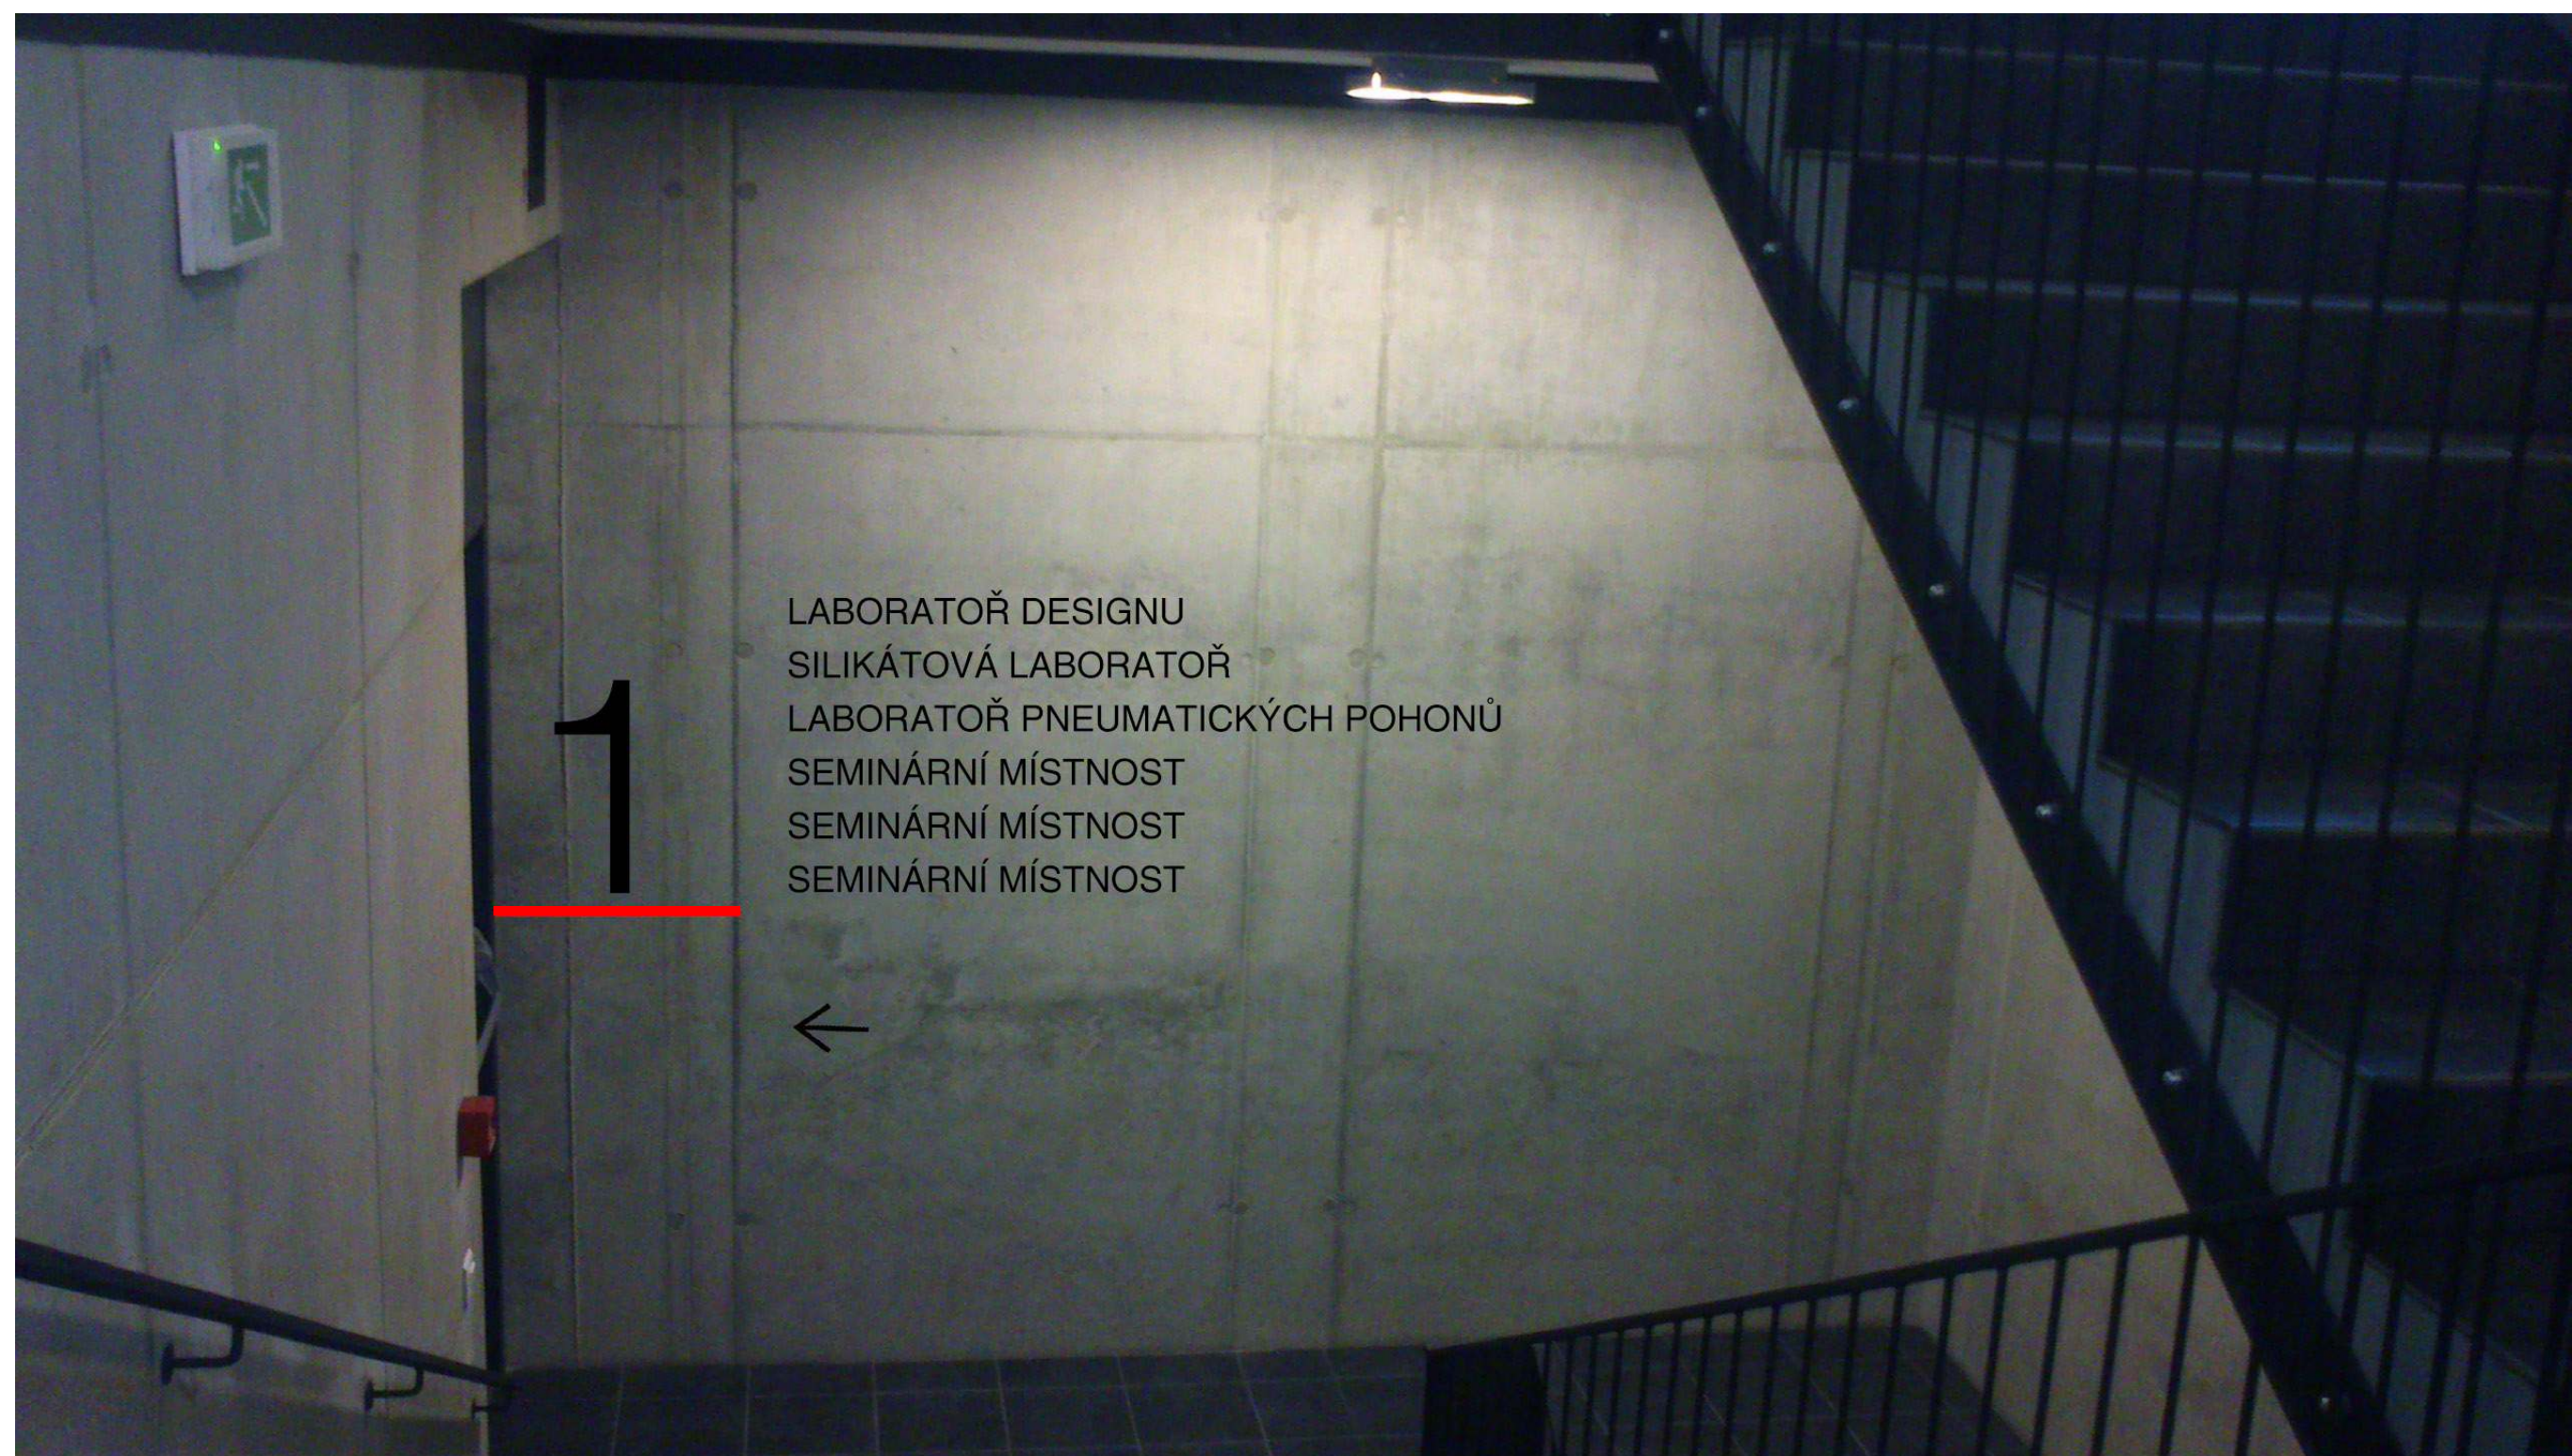

GRAFICKÉ ŘEŠENÍ HLAVNÍ PLOCHY - TEXTOVÉHO POLE
MEZIPATRO SCHODIŠTĚ
(MATERIÁL - REKLAMNÍ FOLIE)




GRAFICKÉ ŘEŠENÍ HLAVNÍ PLOCHY - TEXTOVÉHO POLE
MEZIPATRO SCHODIŠTĚ
(MATERIÁL - REKLAMNÍ FOLIE)




GRAFICKÉ ŘEŠENÍ - BEZPEČNOSTNÍ PÁS

GRAFICKÉ ŘEŠENÍ - VNITŘNÍ (MENŠÍ) INFORMAČNÍ SYSTÉM
(MATERIÁL - REKLAMNÍ FOLIE)

MENŠÍ INFORMAČNÍ SYSTÉM

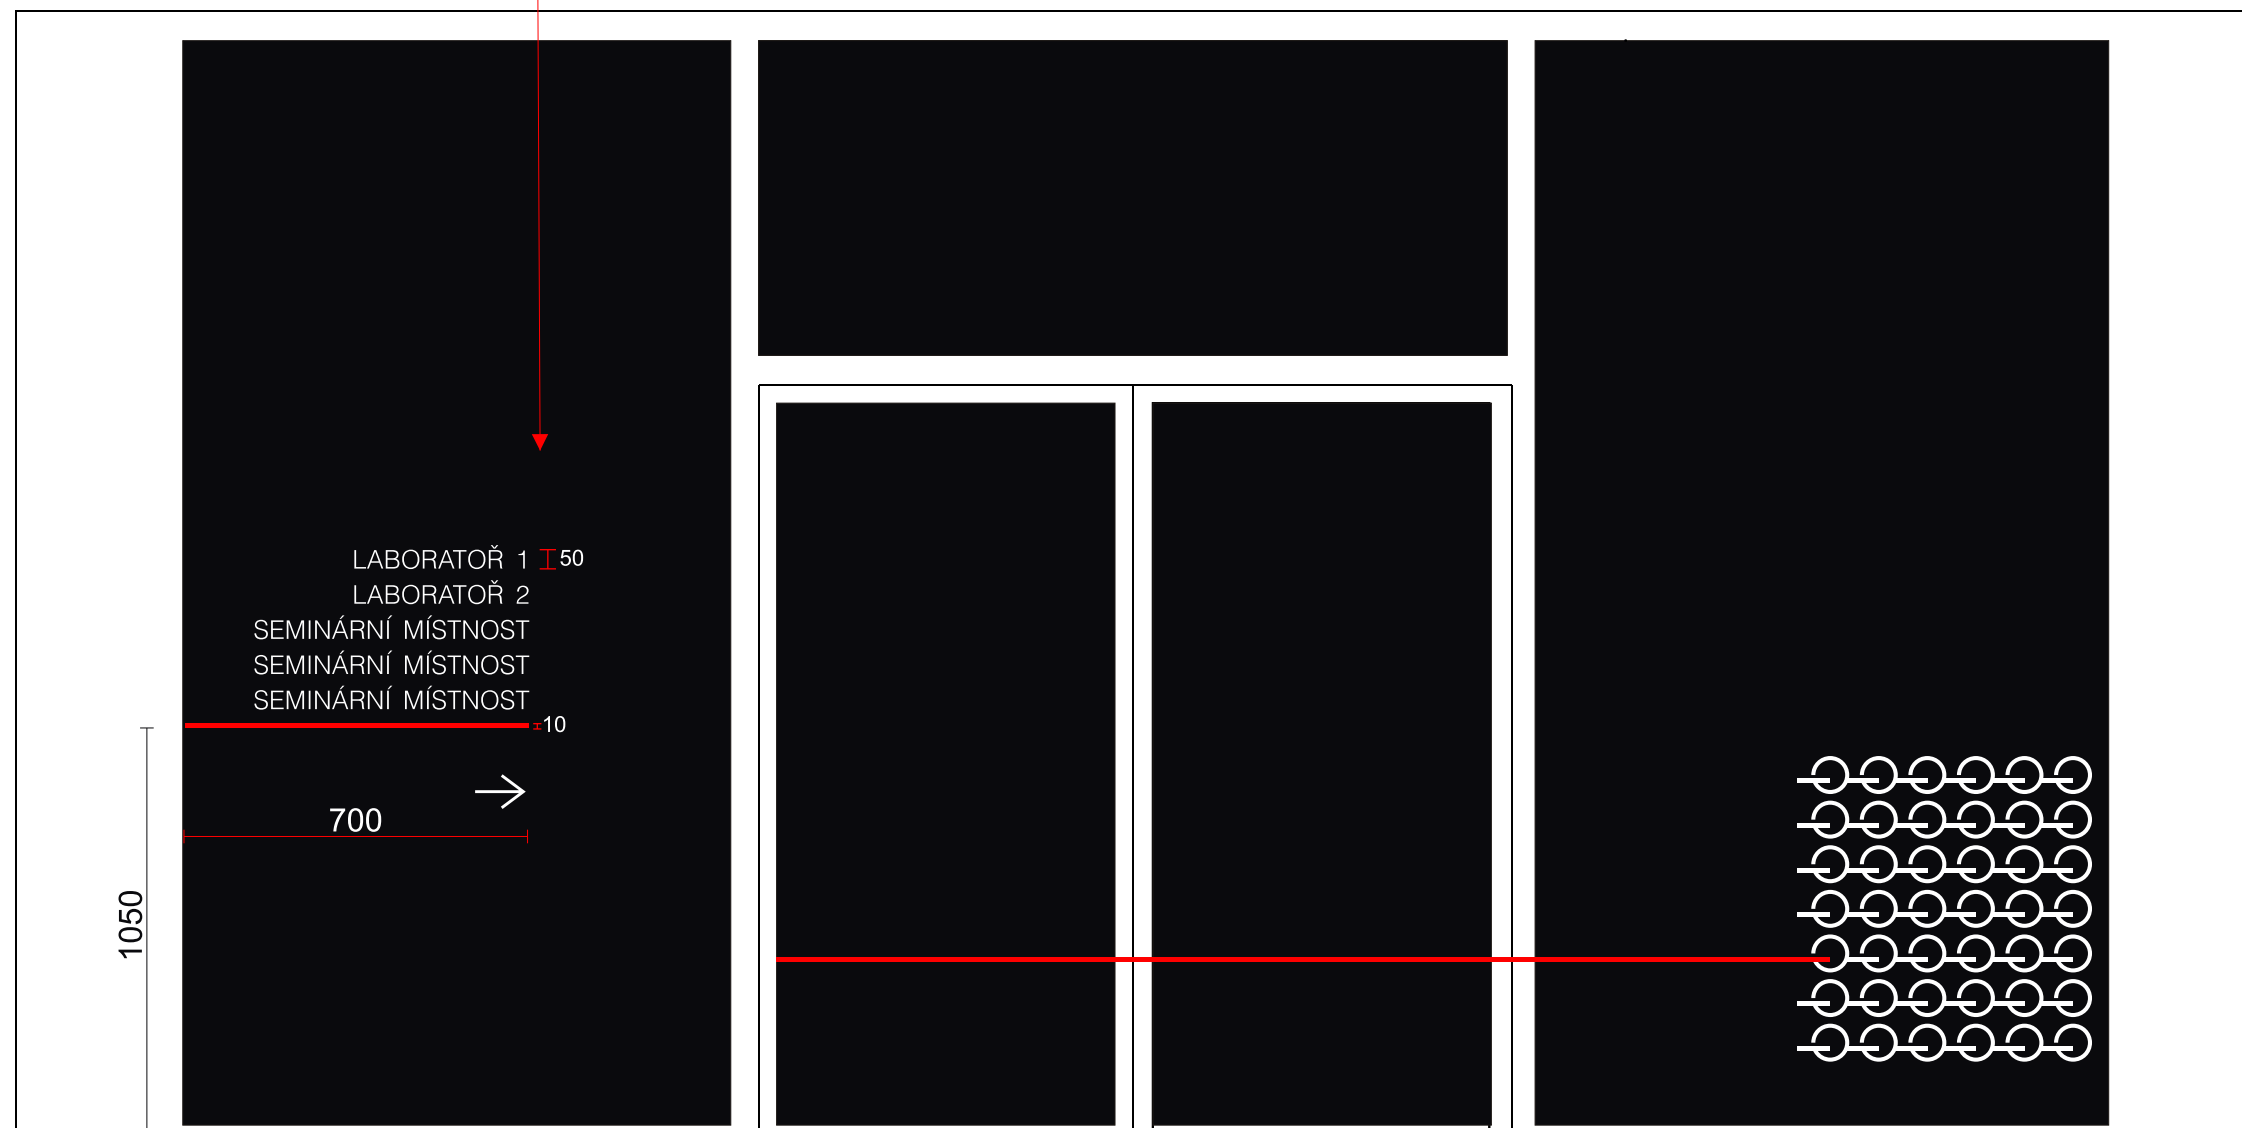

1:1

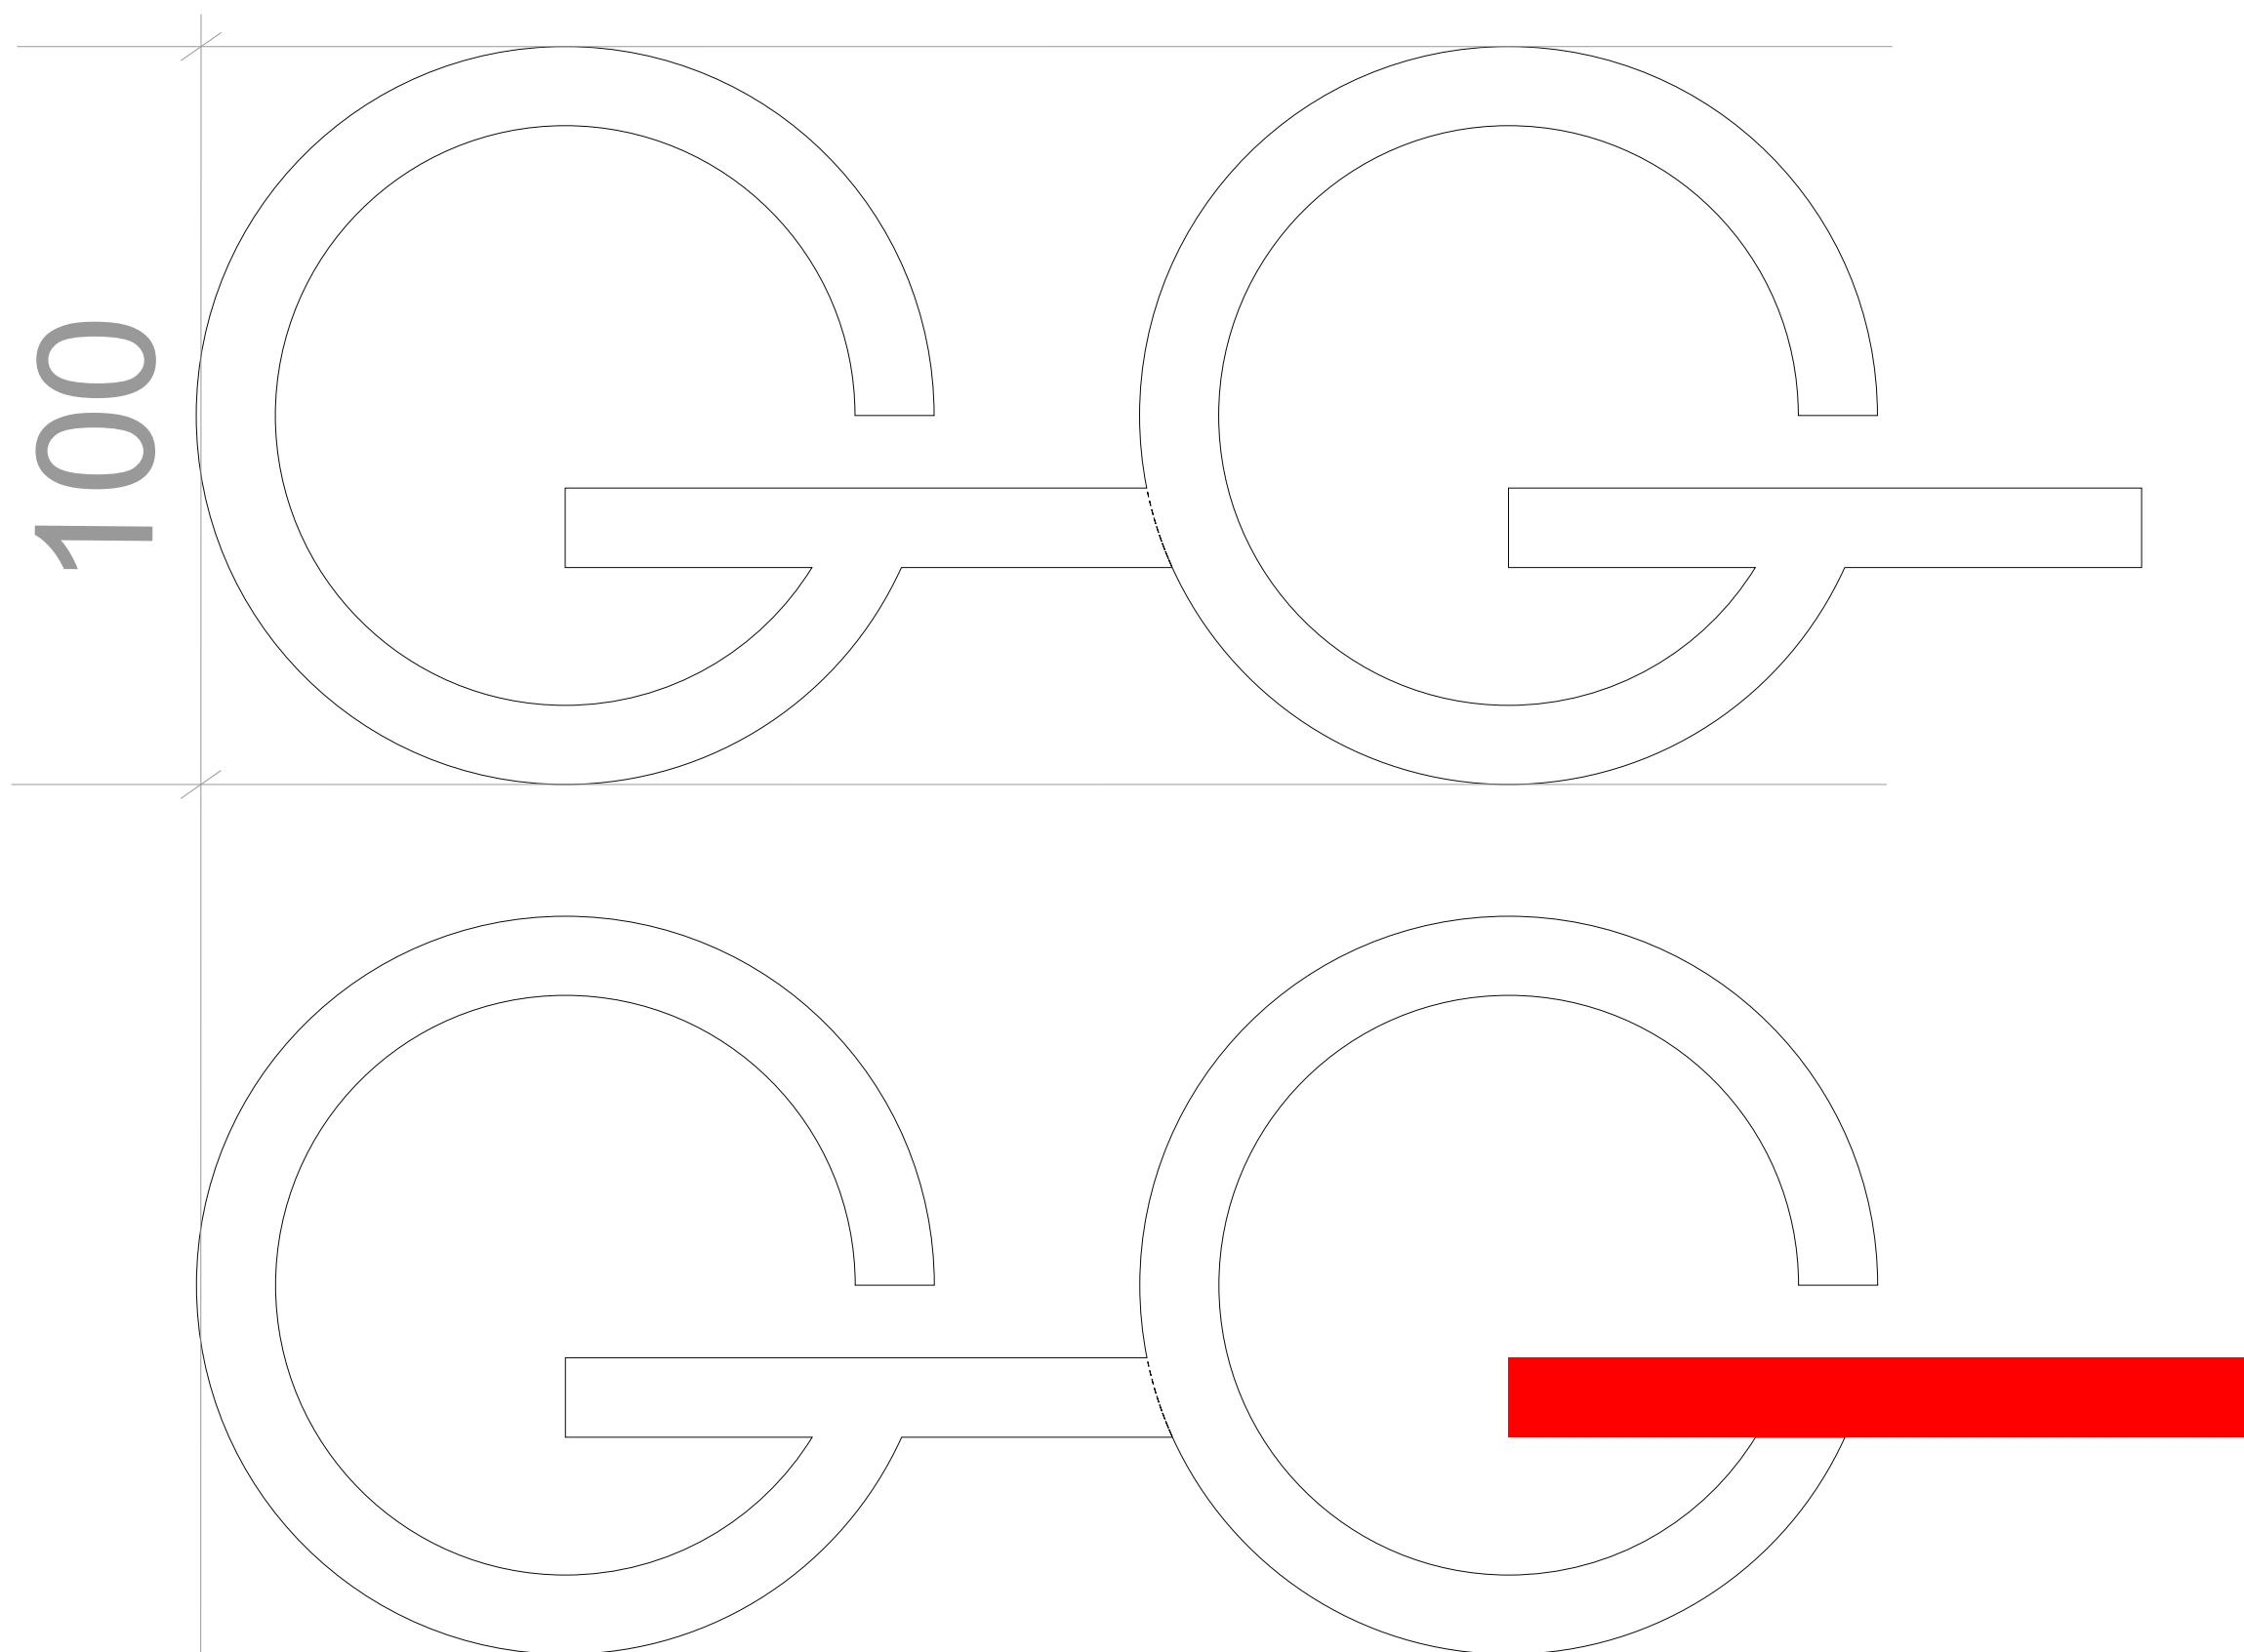


POLEP SKLENĚNÝCH PLOCH - TAPETOVÝ VZOR 1:1
(MATERIÁL - REKLAMNÍ FOLIE)



OZNAČENÍ AULY

NÁPIS REKLAMNÍ FOLIE MATNÁ ČERNÁ
LINKA - FOLIE MATNÁ ČERVENÁ

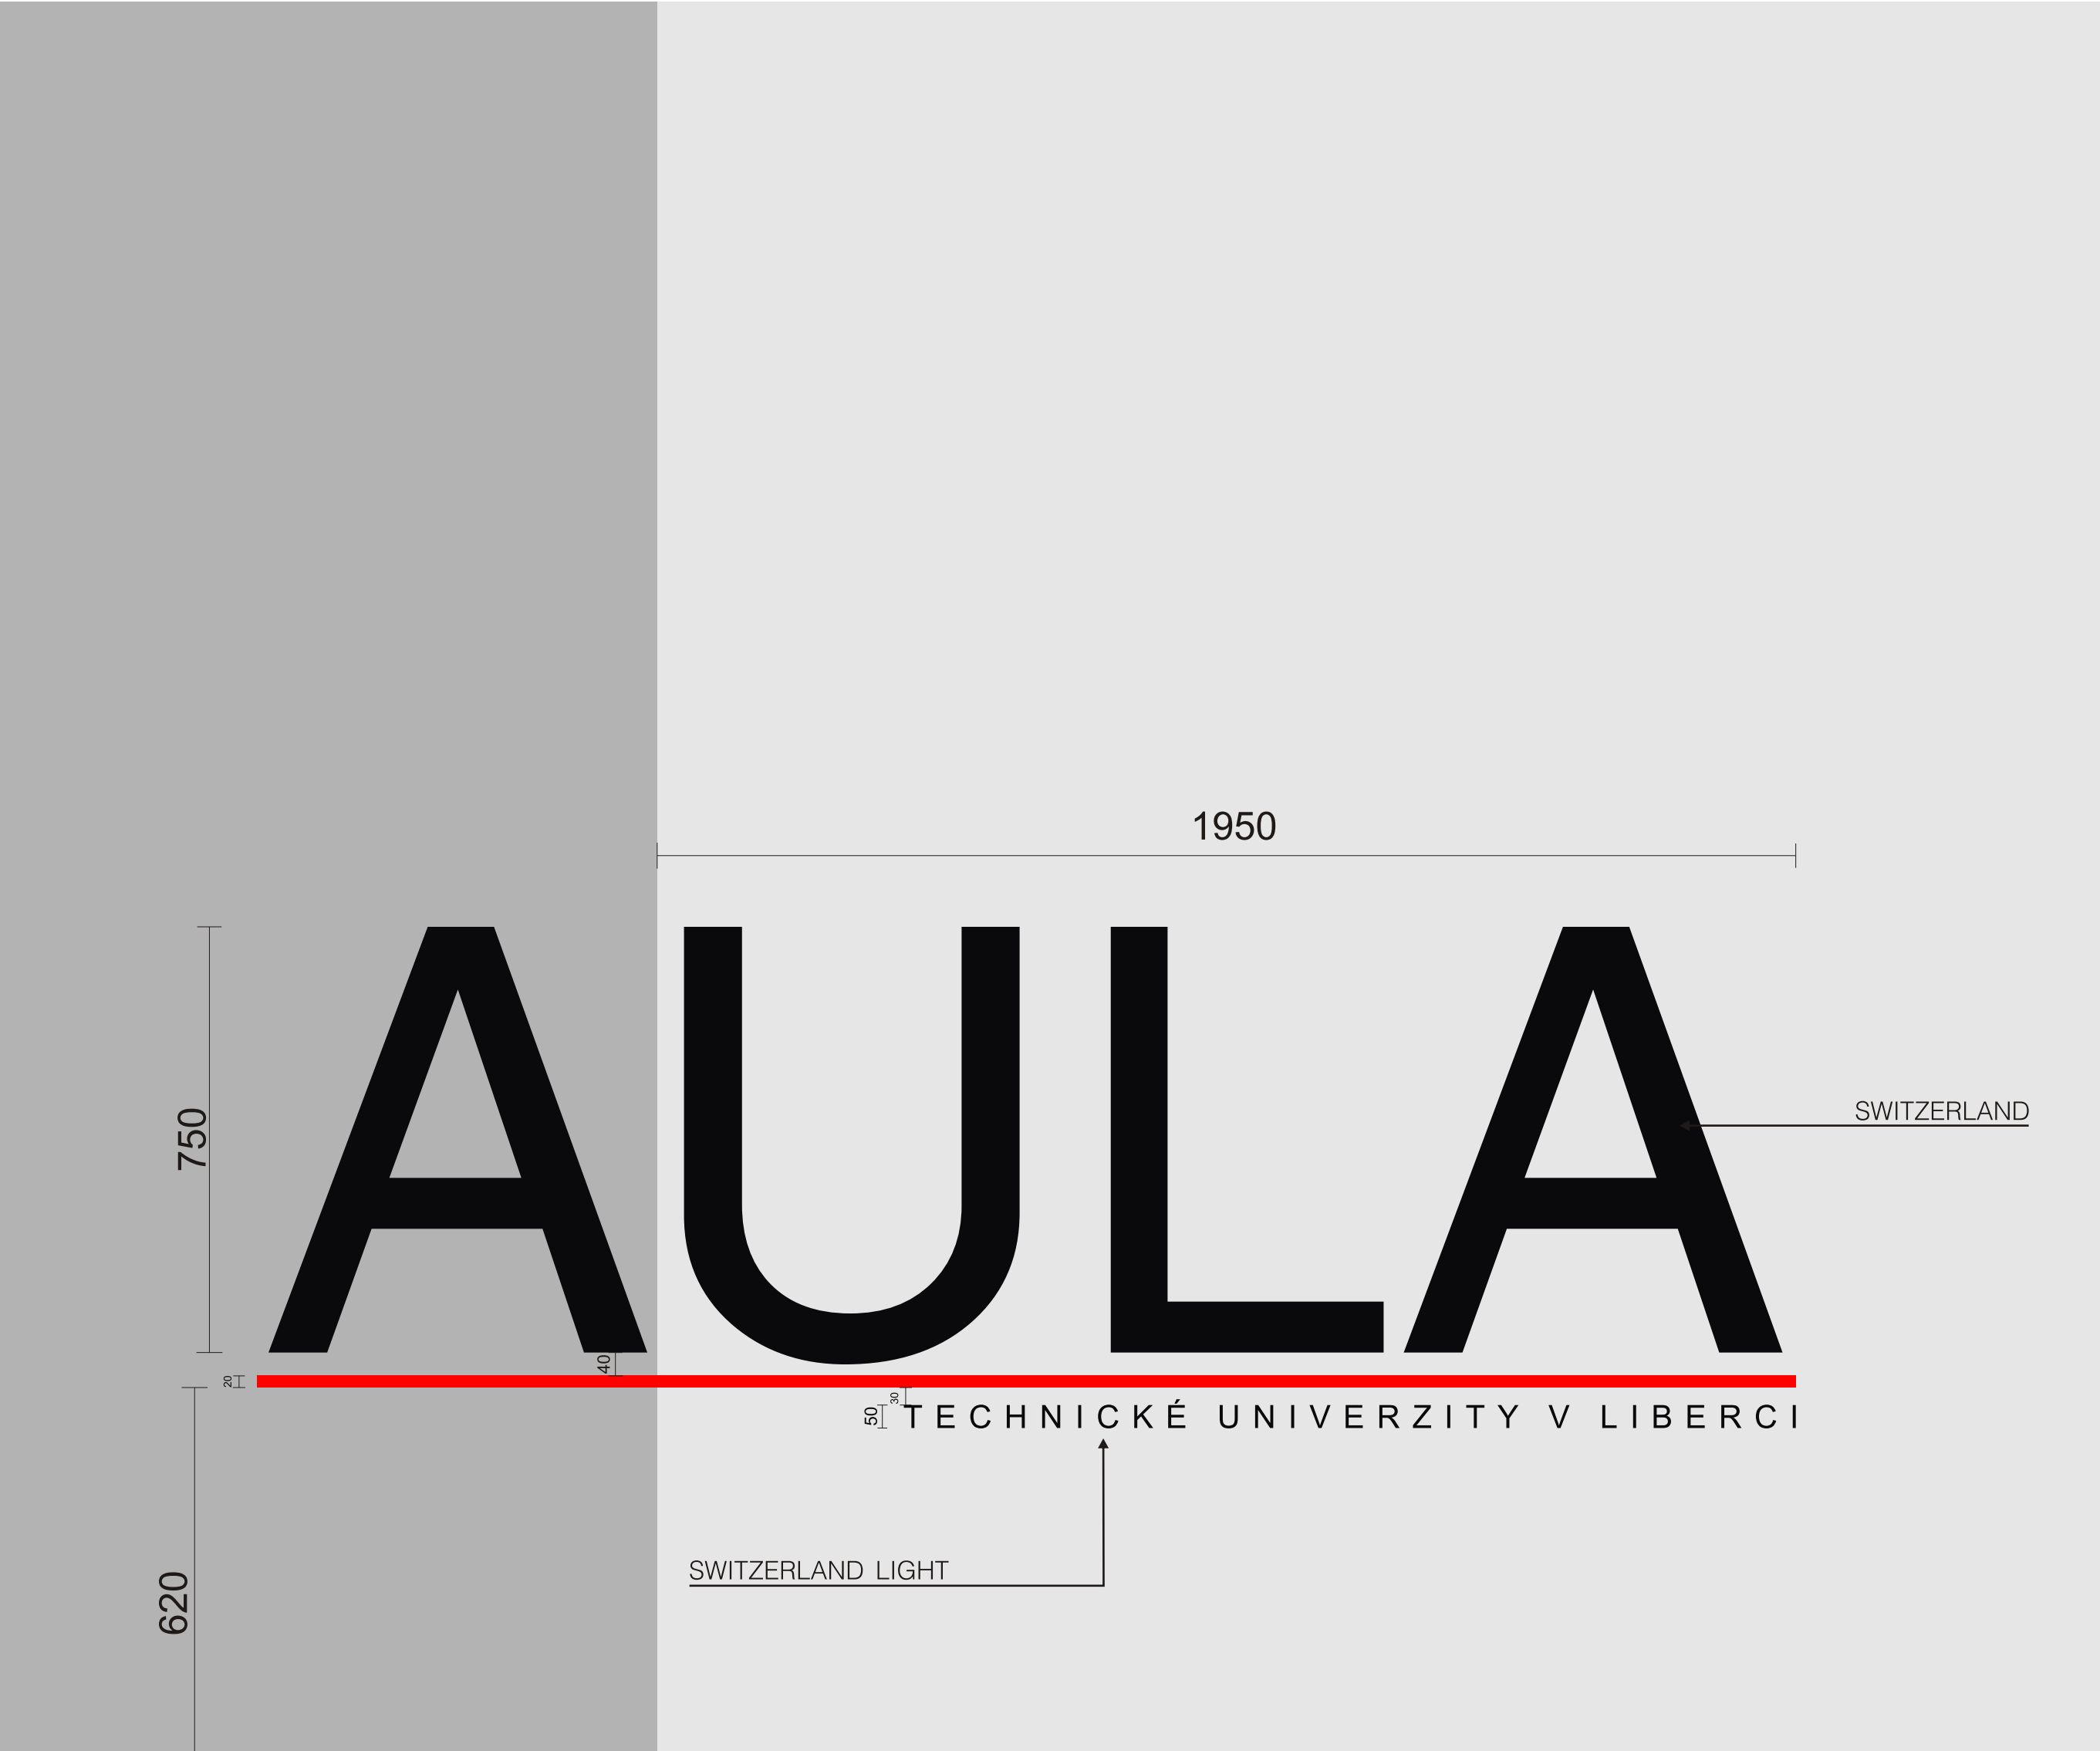

1:10

OZNAČENÍ AULY

NÁPIS REKLAMNÍ FOLIE MATNÁ ČERNÁ
LINKA - FOLIE MATNÁ ČERVENÁ

ZAKRYTÍ SKLA MATNOU ČERNOU REKLAMNÍ FOLÍÍ



BAREVNÉ ŘEŠENÍ - ZLATÁ (NÁTĚR)



SMĚROVÉ OZNAČENÍ
(MATERIÁL - NÁTĚR)



VELKÉ SKLENĚNÉ PLOCHY




VELKÉ SKLENĚNÉ PLOCHY - APLIKACE GRAFICKÉHO PRVKU - TAPETA
POLEP SKLA (BEZPEČNOSTNÍ PÁS) (MATERIÁL - REKLAMNÍ FOLIE)


MALÉ SKLENĚNÉ PLOCHY



MALÉ SKLENĚNÉ PLOCHY - APLIKACE GRAFICKÉHO PRVKU - TAPETA
POLEP SKLA (BEZPEČNOSTNÍ PÁS)
(MATERIÁL - REKLAMNÍ FOLIE)

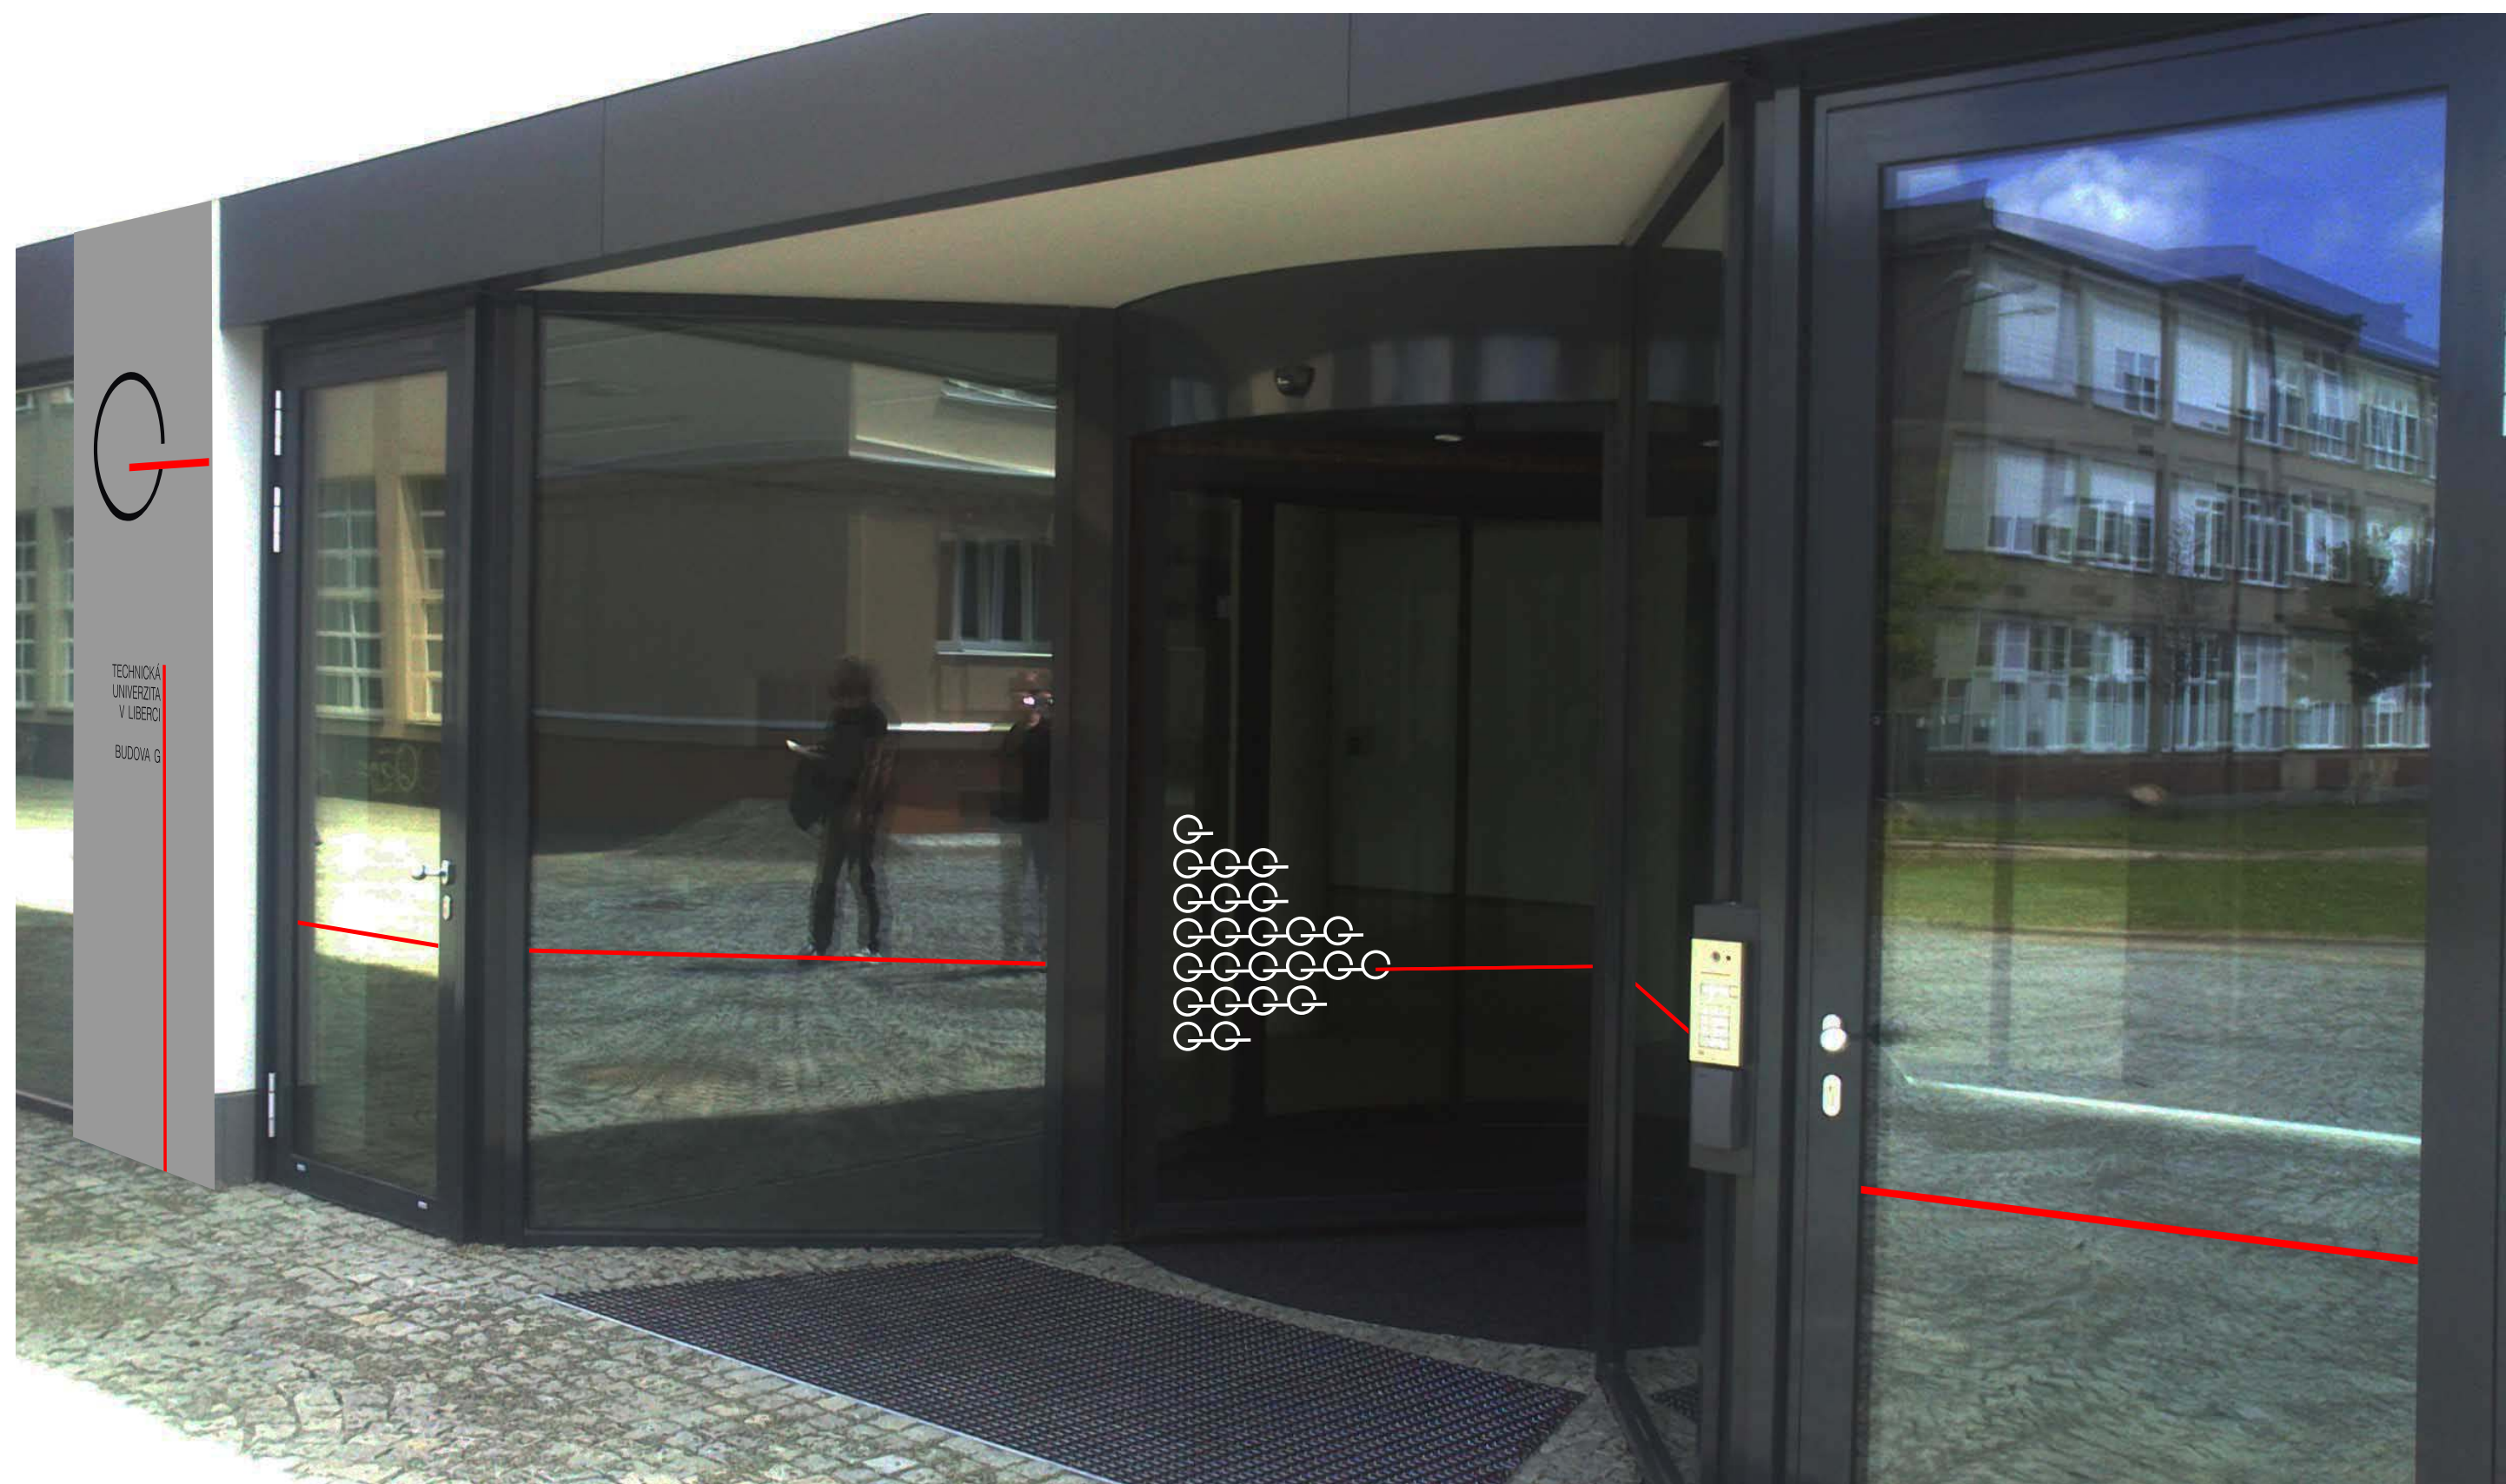

APLIKACE GRAFICKÉHO PRVKU -TAPETA
POLEP SKLA (BEZPEČNOSTNÍ PÁS)
(MATERIÁL - REKLAMNÍ FOLIE)

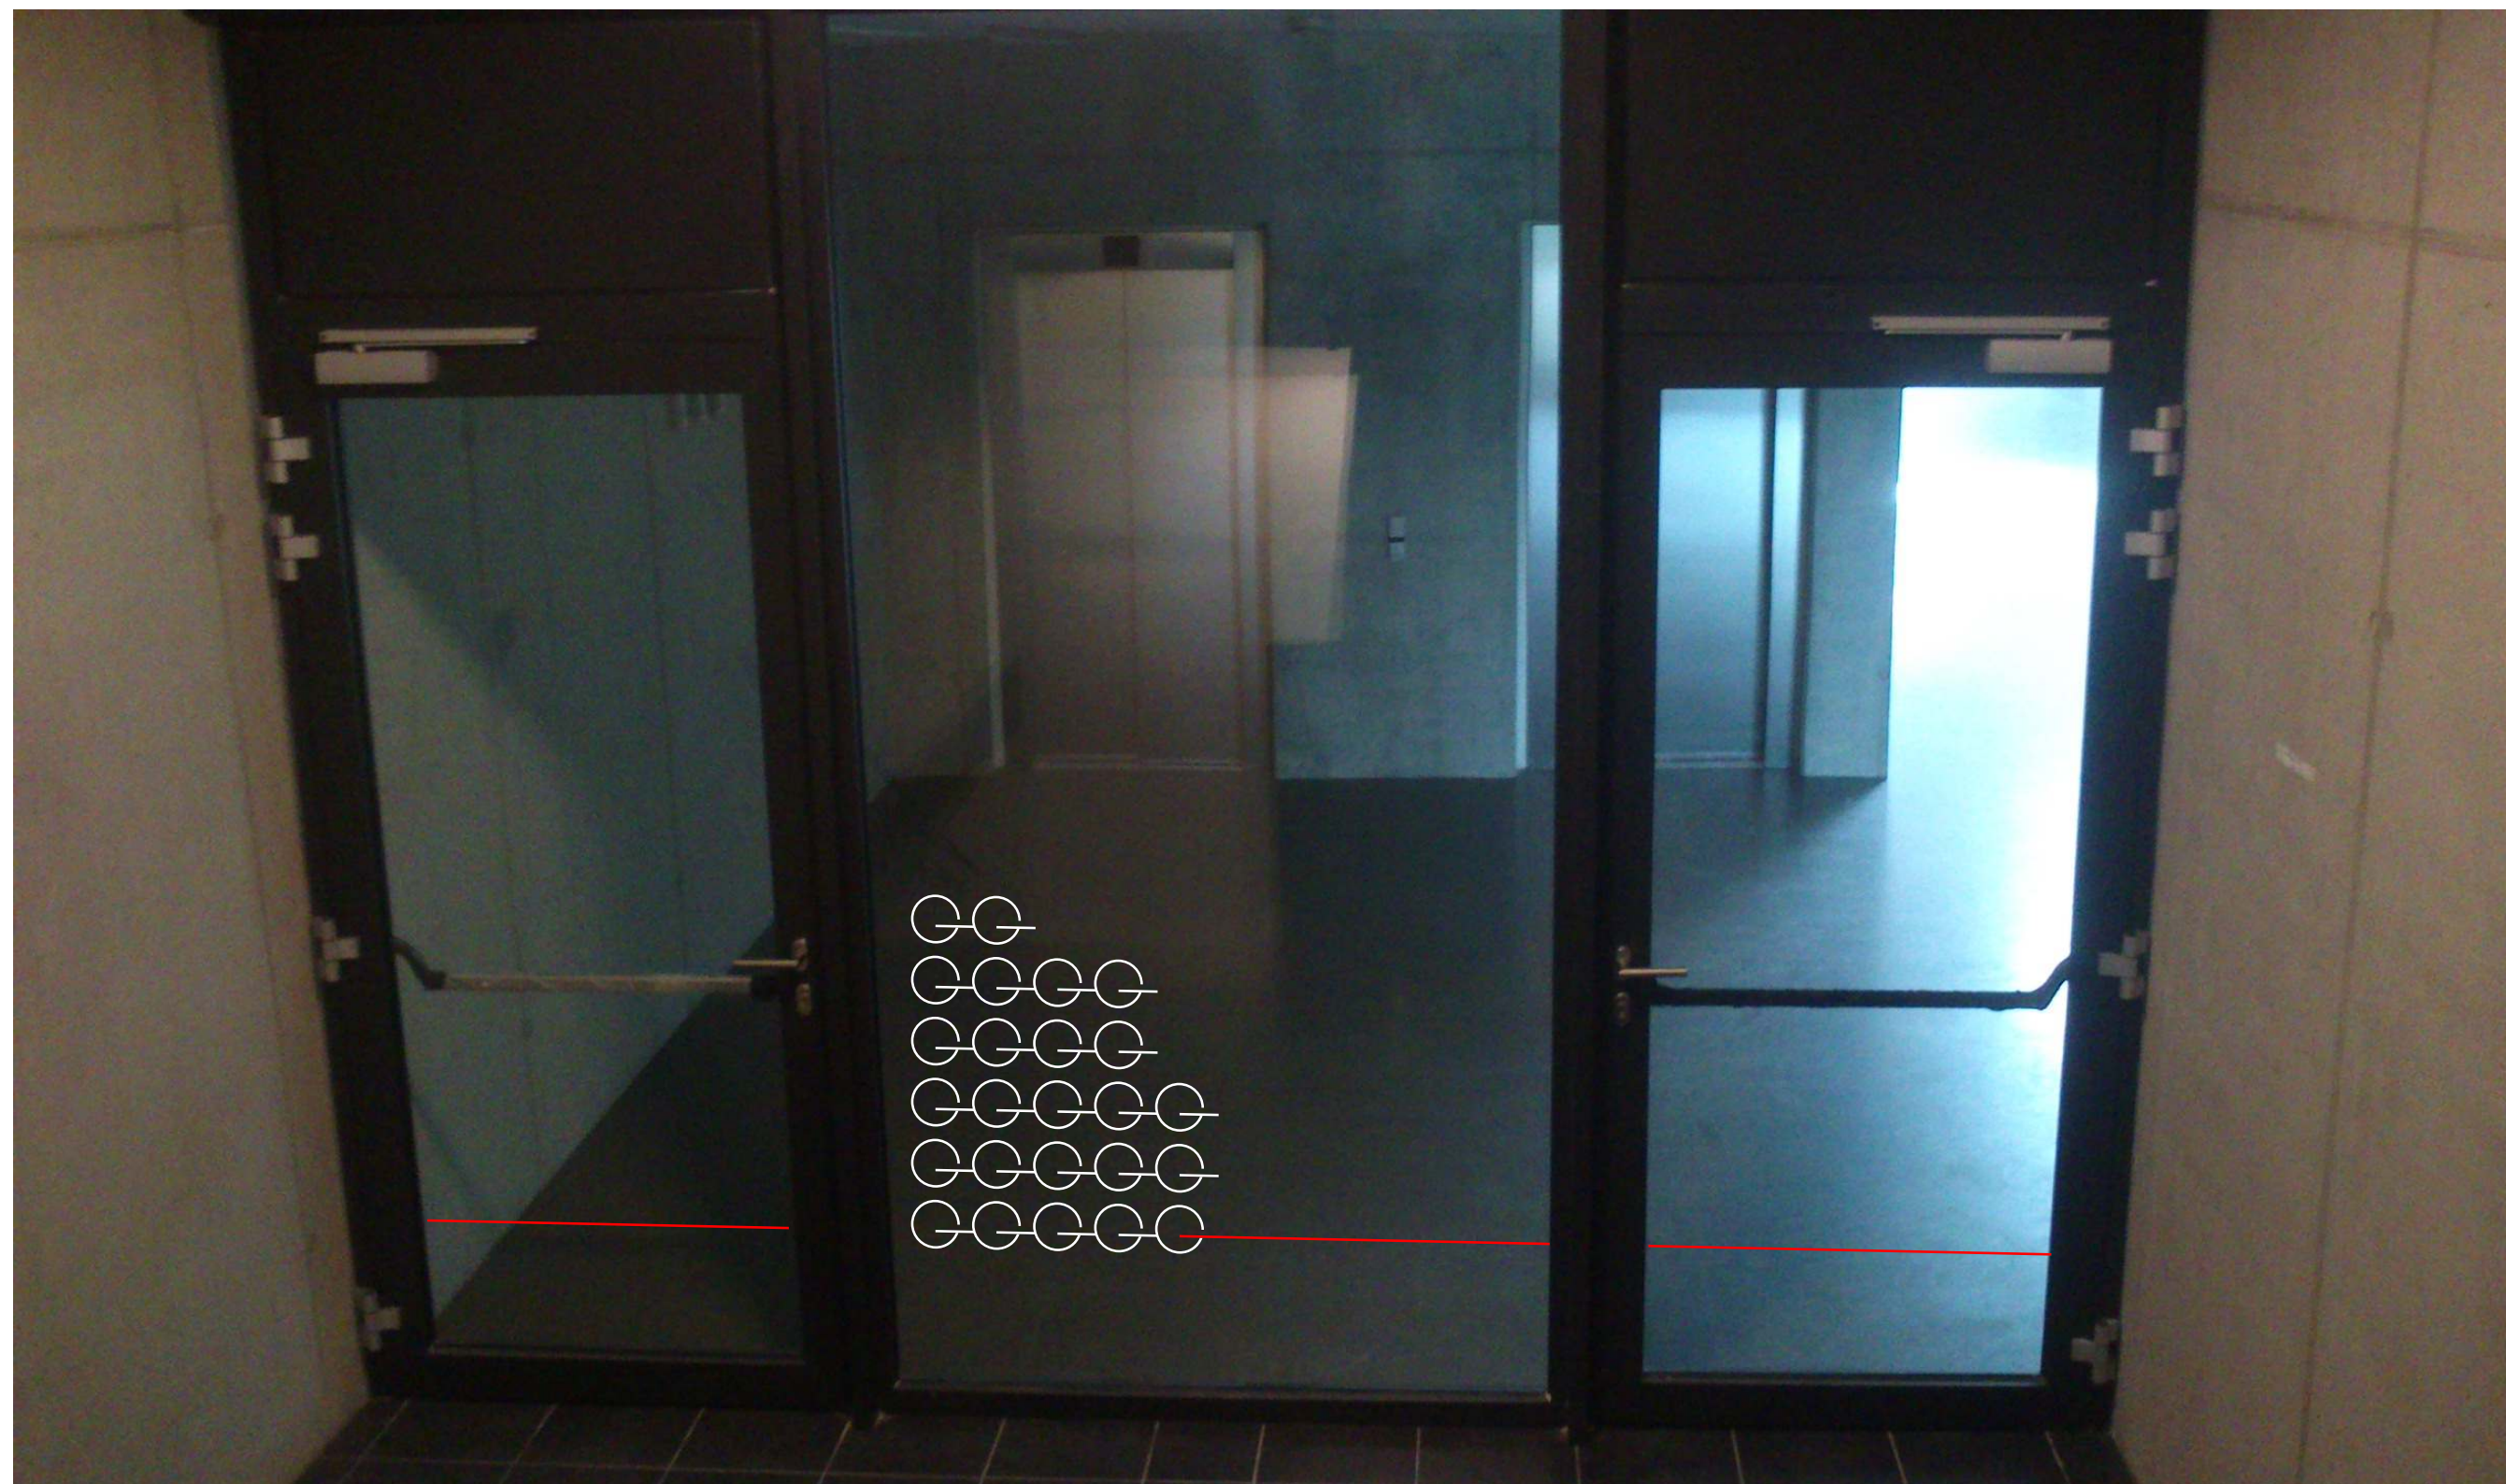

APLIKACE GRAFICKÉHO PRVKU -TAPETA
POLEP SKLA (BEZPEČNOSTNÍ PÁS)
(MATERIÁL - REKLAMNÍ FOLIE)



APLIKACE GRAFICKÉHO PRVKU -TAPETA
POLEP SKLA (BEZPEČNOSTNÍ PÁS)
(MATERIÁL - REKLAMNÍ FOLIE)



APLIKACE GRAFICKÉHO PRVKU - TAPETA
POLEP SKLA (BEZPEČNOSTNÍ PÁS)
(MATERIÁL - REKLAMNÍ FOLIE)



MALÉ OZNAČENÍ MÍSTNOSTÍ

OZNAČENÍ MÍSTNOSTÍ
(MATERIÁL - REKLAMNÍ FOLIE)

600
350
60
G2
POSLUCHÁRNA




VELKÉ OZNAČENÍ MÍSTNOSTÍ

VELKÉ OZNAČENÍ MÍSTNOSTÍ - ZNAČENÍ POSLUCHÁREN
(PROVEDENÍ NÁSTŘIK - MATNÁ ČERNÁ)



ZRUŠENÁ POLOŽKA



ZAKRYTÍ ELEKTRICKÝCH ROZVADĚČŮ
NÁVRH INFORMAČNÍ PLOCHY

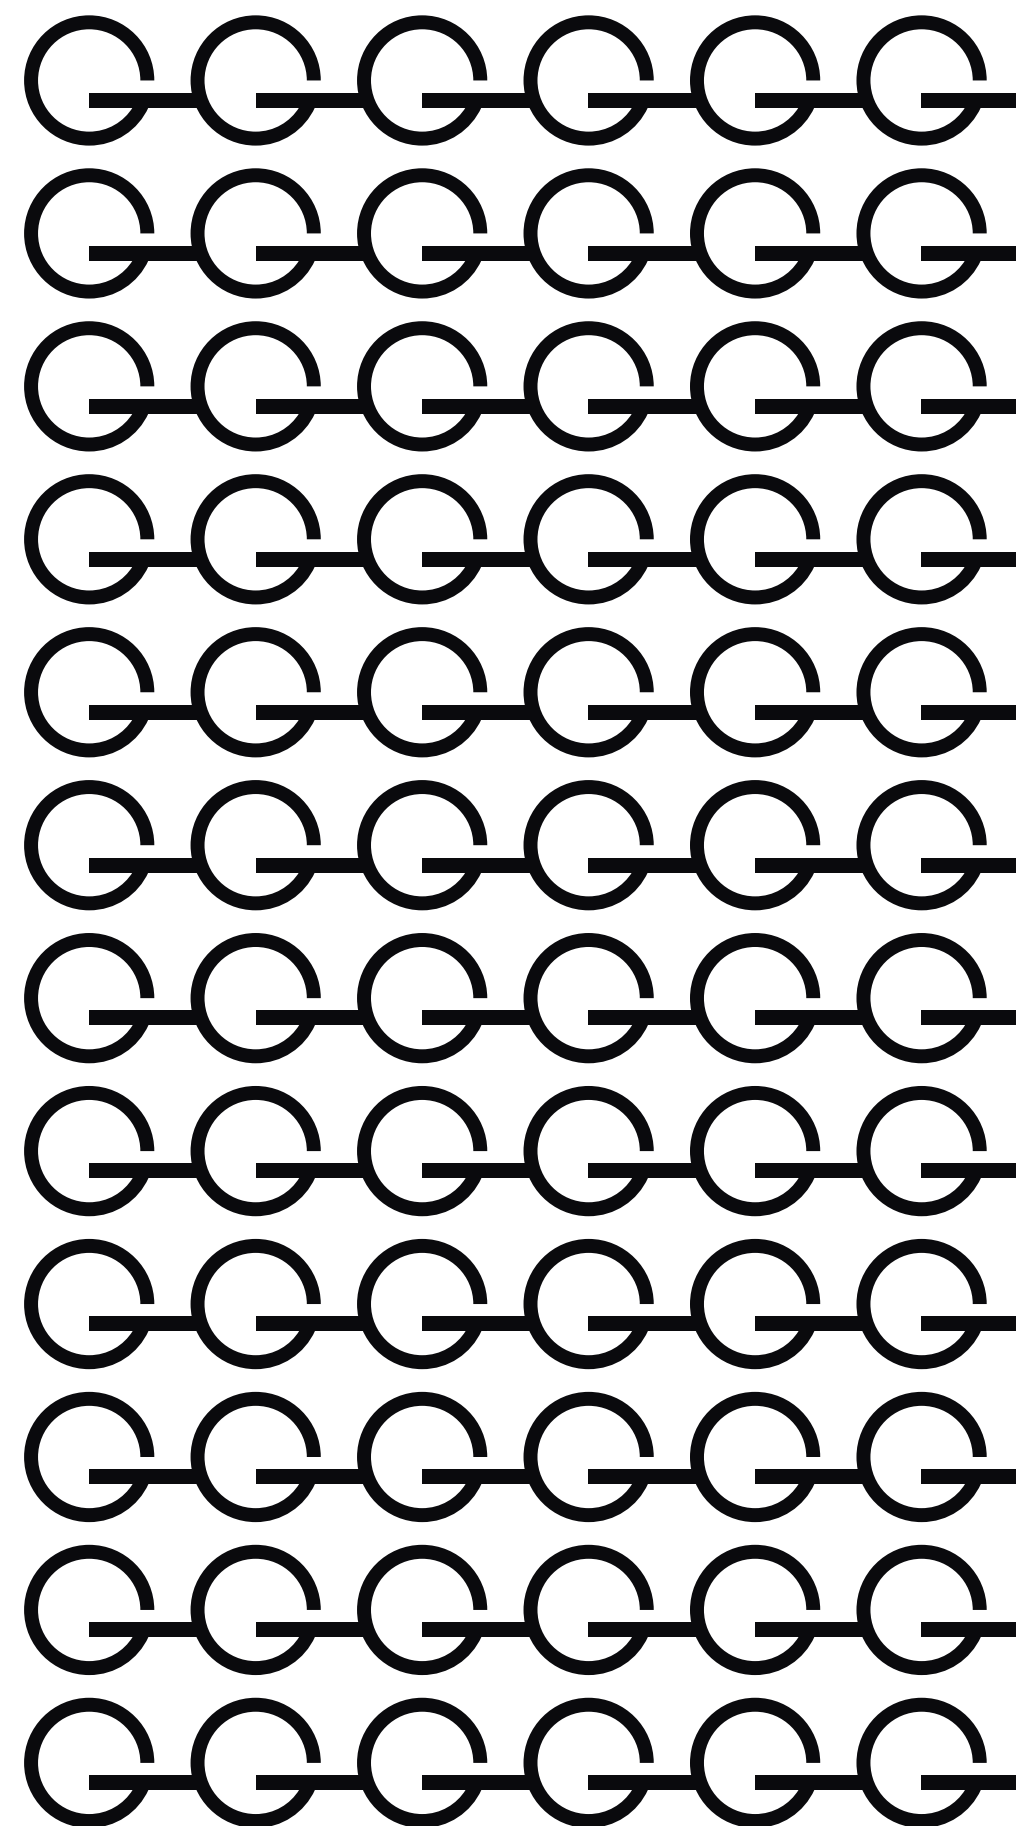

TAPETOVÝ VZOR - APLIKACE NA SKLO

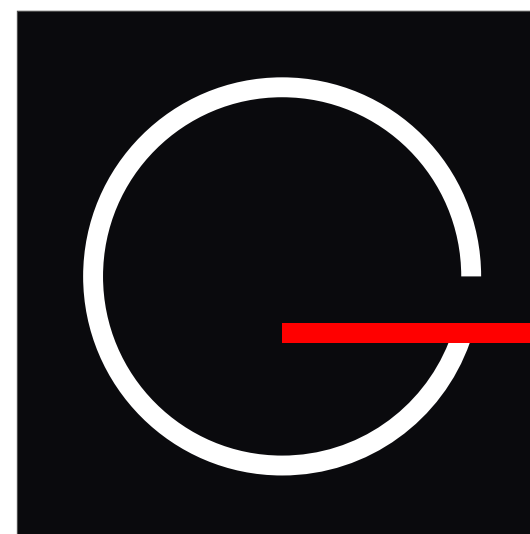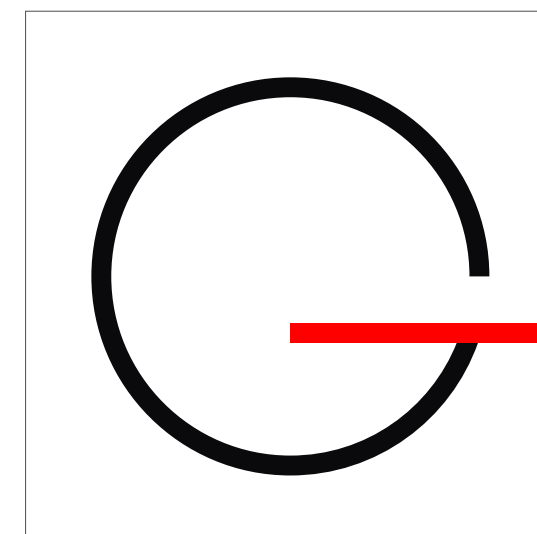
VARIANTA **A**VARIANTA **B**



BEZPEČNOSTNÍ TABULE 2:1
PÍSMO SWITZERLAND LIGHT
MATERIÁL - REKLAMNÍ FOLIE

400

VÝTAH

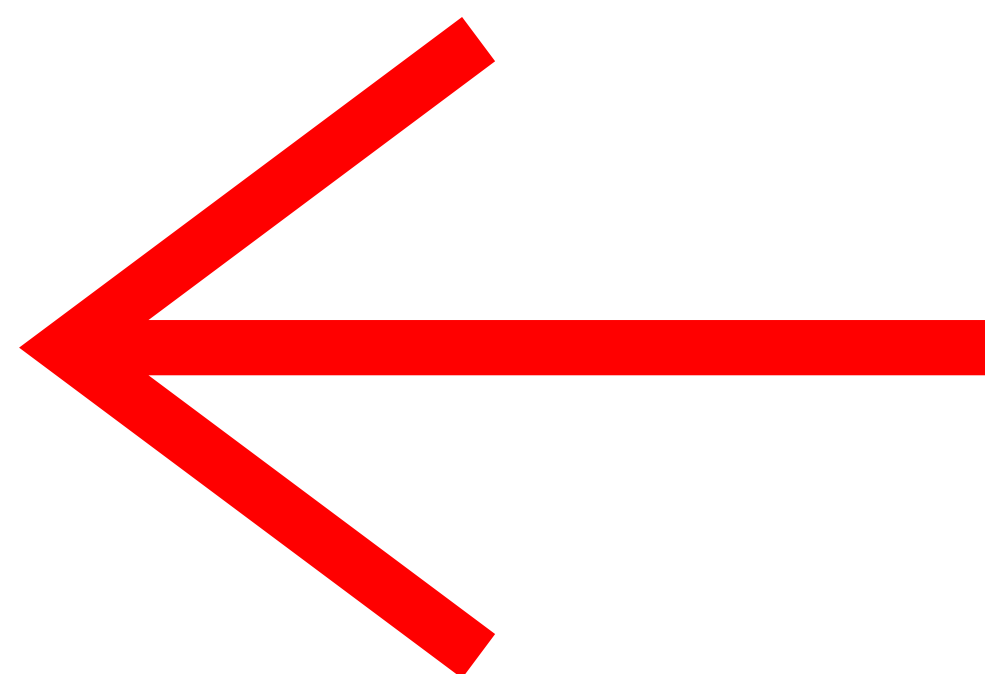

NÁPIS VÝTAH 1:1
PÍSMO SWITZERLAND LIGHT
BAREVNÝ NÁSTŘIK