


PŮDORYS ČÁSTI SUTERÉNU – nový stav

STAVAJÍCÍ DŘEVĚNOU PODLAHOVOU KONSTRUKCI DEMONTOVAT A ODSTRANIT.
STAVAJÍCÍ POVRCH OČISTIT, PROVÉST PENETRACI POVRCHU A V CELE PLOŠE
NATAVIT ASF. PÁS SKLUBIT 40 SPECIAL MINERAL.
NÁSLEDNĚ BUDE PROVEDENA NOVA PODLAHOVÁ KONSTRUKCE DLE SAMOSTATNÉHO POPISU.

STAVAJÍCÍ DŘEVĚNÉ DVEŘE SE ZABURIT VYBOURAT A STAVEBNÍ OTVOR ZAZDIT BLOKY YTONG NA SYSTÉMOVÝ TMEL.
ZDIVO Z BLOKŮ KOTVIT V KAŽDÉ SPÁŘE SYSTÉMOVÝMI OCELOVÝMI KOTVAMI KE STAVAJÍCÍMU ZDIVU.
NA ZDIVO NANEST LEPIČÍ STĚNKU VE DVOU VRSTVÁCH S VLOŽENOU ARMOVACÍ TKANINOU, POVRCH PŘEBROSIT A PŘESTUKOVAT.

- ZDIVO A KONSTRUKCE PŮVODNÍ
- ZDIVO A KONSTRUKCE, KTERÉ SE VYBOURAJÍ
- ZDIVO NOVÉ, Z BLOKŮ YTONG NA SYSTÉMOVÝ LEPIČÍ TMEL

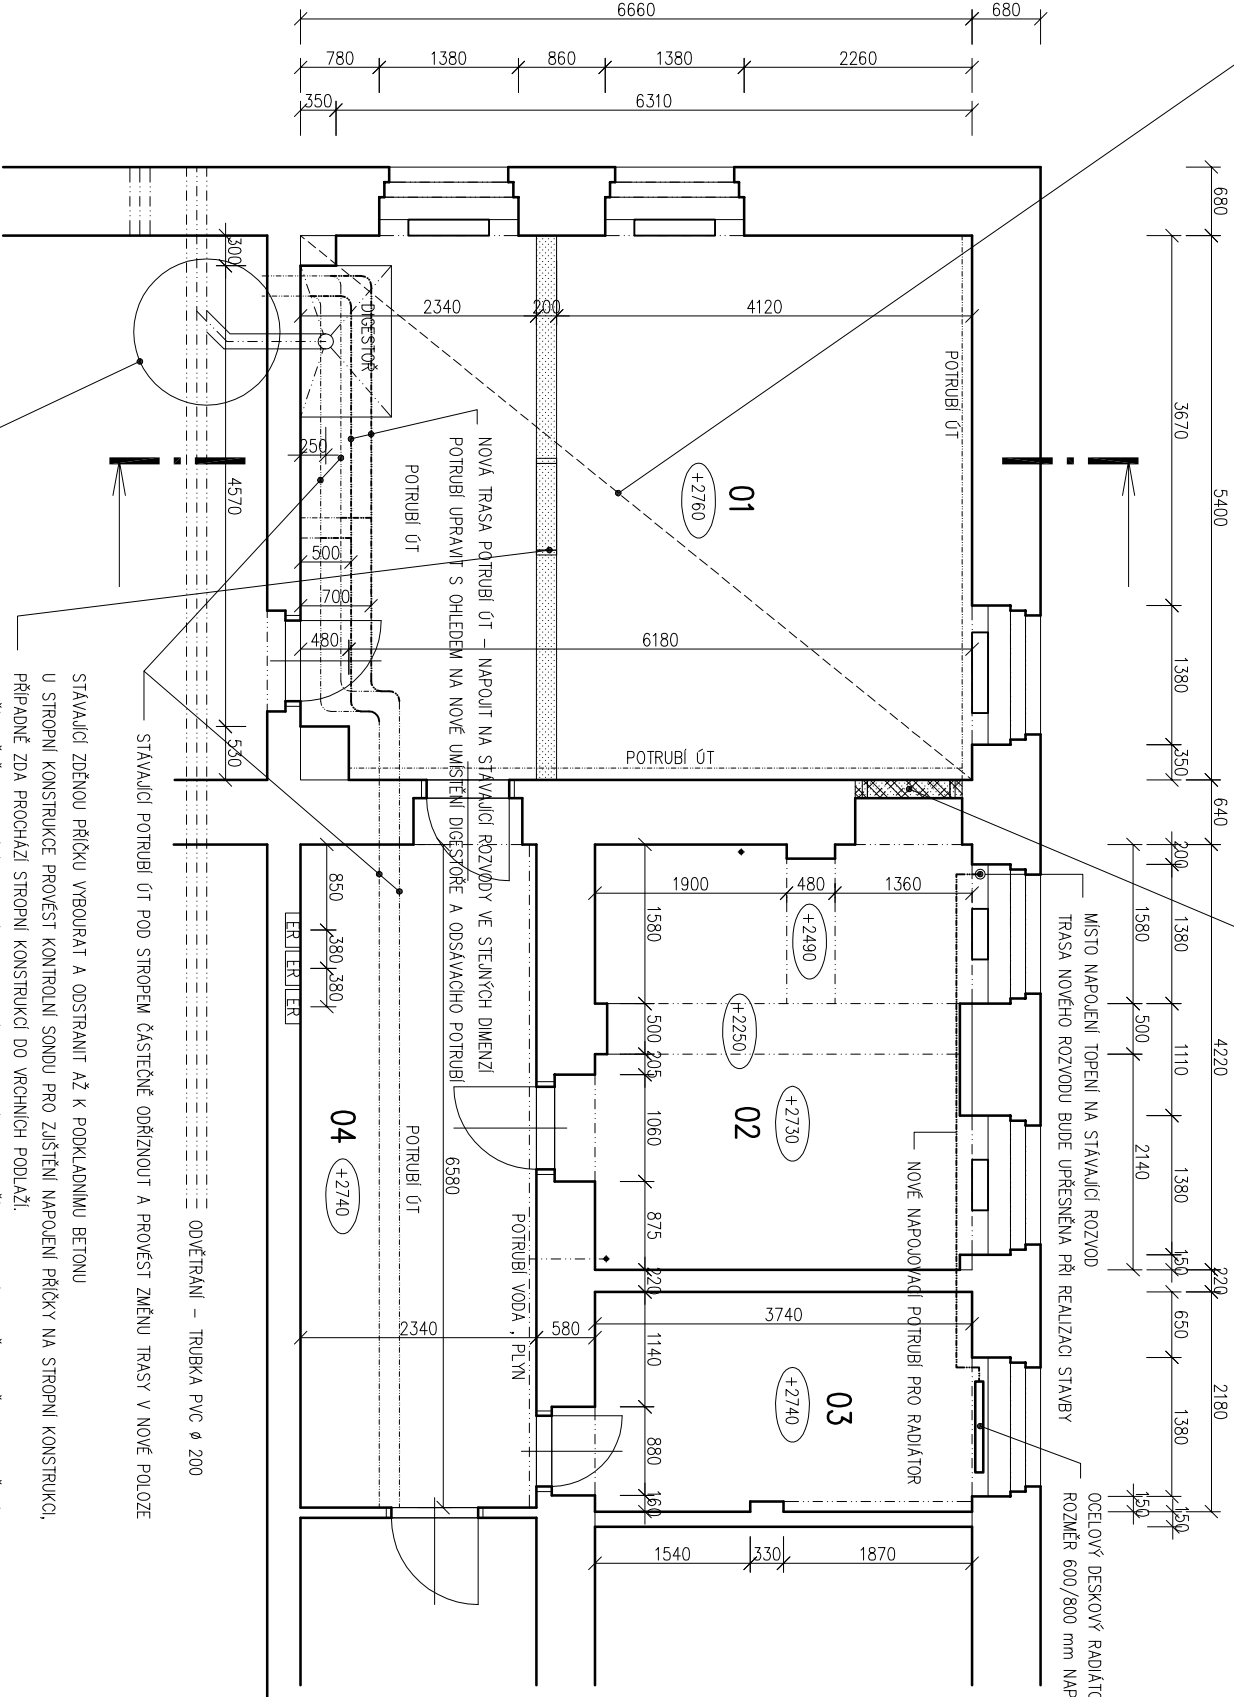

POZNÁMKY :

- NOVÉ OMÍTKY A OPRAVY PŮVODNÍCH OMÍTEK NA OHŘENÉM ZDIVU PROVÉST VÁPNOCEMENTOVÉ, ŠTUKOVÉ.
- NOVÉ OMÍTKY NA ZDIVU Z BLOKŮ YTONG PROVÉST TENKOVRSIVĚ – LEPIČÍ TMEL TL. 3 MM S VLOŽENOU
- ARMOVACÍ TKANINOU + ŠTUKOVÁ OMÍTKA.
- POPIS NOVÝCH PODLAHOVÝCH KONSTRUKCÍ – VIZ SAMOSTATNÝ VÝKRES.
- V MÍSTNOSTI Č. 01 PROVÉST OŠKŘABÁNÍ PŮVODNÍ MALBY VČETNĚ STŘOPU, POVRCH NÁPENĚTROVAT A VYROVNÁT POVRCH ŠTUKOVOU OMÍTKOU.
- NOVÁ A OPRÁVOVANÁ OMÍTKA PO ROZVODECH cca 25% SVISLÝCH PLOCH STĚN.
- V MÍSTNOSTECH Č. 02, 03, 04 – NOVÁ A OPRÁVOVANÁ OMÍTKA PO ROZVODECH cca 15% SVISLÝCH PLOCH STĚN.
- V MÍSTNOSTI Č. 01 PROVÉST OPRAVU OKEN A DVEŘÍ A PROVÉST NOVÉ NÁTĚRY DVEŘÍ A VNITŘNÍCH KŘÍDEL OKEN.
- V MÍSTNOSTI Č. 01, 02, 03, 04 PROVÉST NOVÉ NÁTĚRY RADIATORŮ A ROZVODŮ TOPENÍ.
- V MÍSTNOSTI Č. 03 PROVÉST OSAZENÍ NOVÉHO RADIATORU S NÁPOJENÍM NA STAVAJÍCÍ ROZVOD TOPENÍ V MÍSTNOSTI Č. 02.
- V MÍSTNOSTI Č. 01 PROVÉST OSAZENÍ NOVÝCH SVÍTEL – VIZ ELEKTRO.

poznámka:

- V ROZPOČTU STANOVIT FINANČNÍ ČÁSTKU PRO STAVEBNÍ VÝPOMOC PRO ROZVODY TZB – (PLN, VODA, KANALIZACE, VZT, ELEKTROINSTALACE)

TABULKA MÍSTNOSTÍ								
Číslo místn.	Název místn.	Plocha m ²	Výška mm	Konstr. podlah	Podlaha	Stěny	Druh podhl.	Poznámky
01	VELKÁ LABORATOŘ	35,60m ²	2760	P 1	KERAMICKÁ DLAŽBA	MALBA	STAVAJÍCÍ OMÍTMÝ	oprava omítek, nová malba sokl 7 cm
02	LABORATOŘ	15,28m ²	2730		KERAMICKÁ DLAŽBA	STAVAJÍCÍ	STAVAJÍCÍ OMÍTMÝ	oprava omítek a malby
03	KANCELÁŘ	8,15m ²	2740		KERAMICKÁ DLAŽBA	STAVAJÍCÍ	STAVAJÍCÍ OMÍTMÝ	oprava omítek a malby
04	CHODBA	15,40m ²	2740		PVC	STAVAJÍCÍ	STAVAJÍCÍ OMÍTMÝ	oprava omítek a malby

STAVAJÍCÍ ZDĚNOU PŘÍČKU VYBOURAT A ODSTRANIT AŽ K PODKLADNÍMU BETONU
U STŘOPNÍ KONSTRUKCE PROVÉST KONTROLNÍ SONDU PRO ZJIŠTĚNÍ NÁPOJENÍ PŘÍČKY NA STŘOPNÍ KONSTRUKCI, PŘÍPADNĚ ZDA PROCHÁZÍ STŘOPNÍ KONSTRUKCI DO VRCHNÍCH PODLAŽÍ.
V PŘÍPADĚ ŽE PROCHÁZÍ STŘOPNÍ KONSTRUKCI DO VRCHNÍCH PODLAŽÍ BUDOU NÁSLEDNĚ NAVRŽENA OPATŘENÍ PRO PODCHYCNÍ PONECHANÉ KONSTRUKCE OCELOVÝM NOSNÍKEM. BUDE ŘEŠENO V RAMCI AD NA STAVĚ.

NOVÉ ODSÁVACÍ POTRUBÍ DIGESTOŘE NÁPOJENÉ NA STAVAJÍCÍ POTRUBÍ – VIZ SAMOSTATNÝ PROJEKT

ODVĚTRÁNÍ – TRUBKA PVC Ø 200

projektant: IČO 445 800 53	název dkce:
MILAN VAVRUŠKA	TECHNICKÁ UNIVERZITA V LIBERCI
Zahradní 400/21	STAVEBNÍ OPRAVY A ÚPRAVY PROSTORU LABORATOŘÍ,
46001, Liberec 11	PRO KATEDRU CHEMIE – BUDOVA "C" SUTERÉN
mob. 775 645 353	
objednatel: Technická univerzita v Liberci, Studentská 1402/2, 461 17 Liberec 1	
stupeň: Dokumentace pro realizaci stavby	
vypracoval: Milan VAVRUŠKA	
datum: březen 2012	měř. 1:75
název výkresu: PŮDORYS ČÁSTI SUTERÉNU – nový stav	č. výkr.: A1