


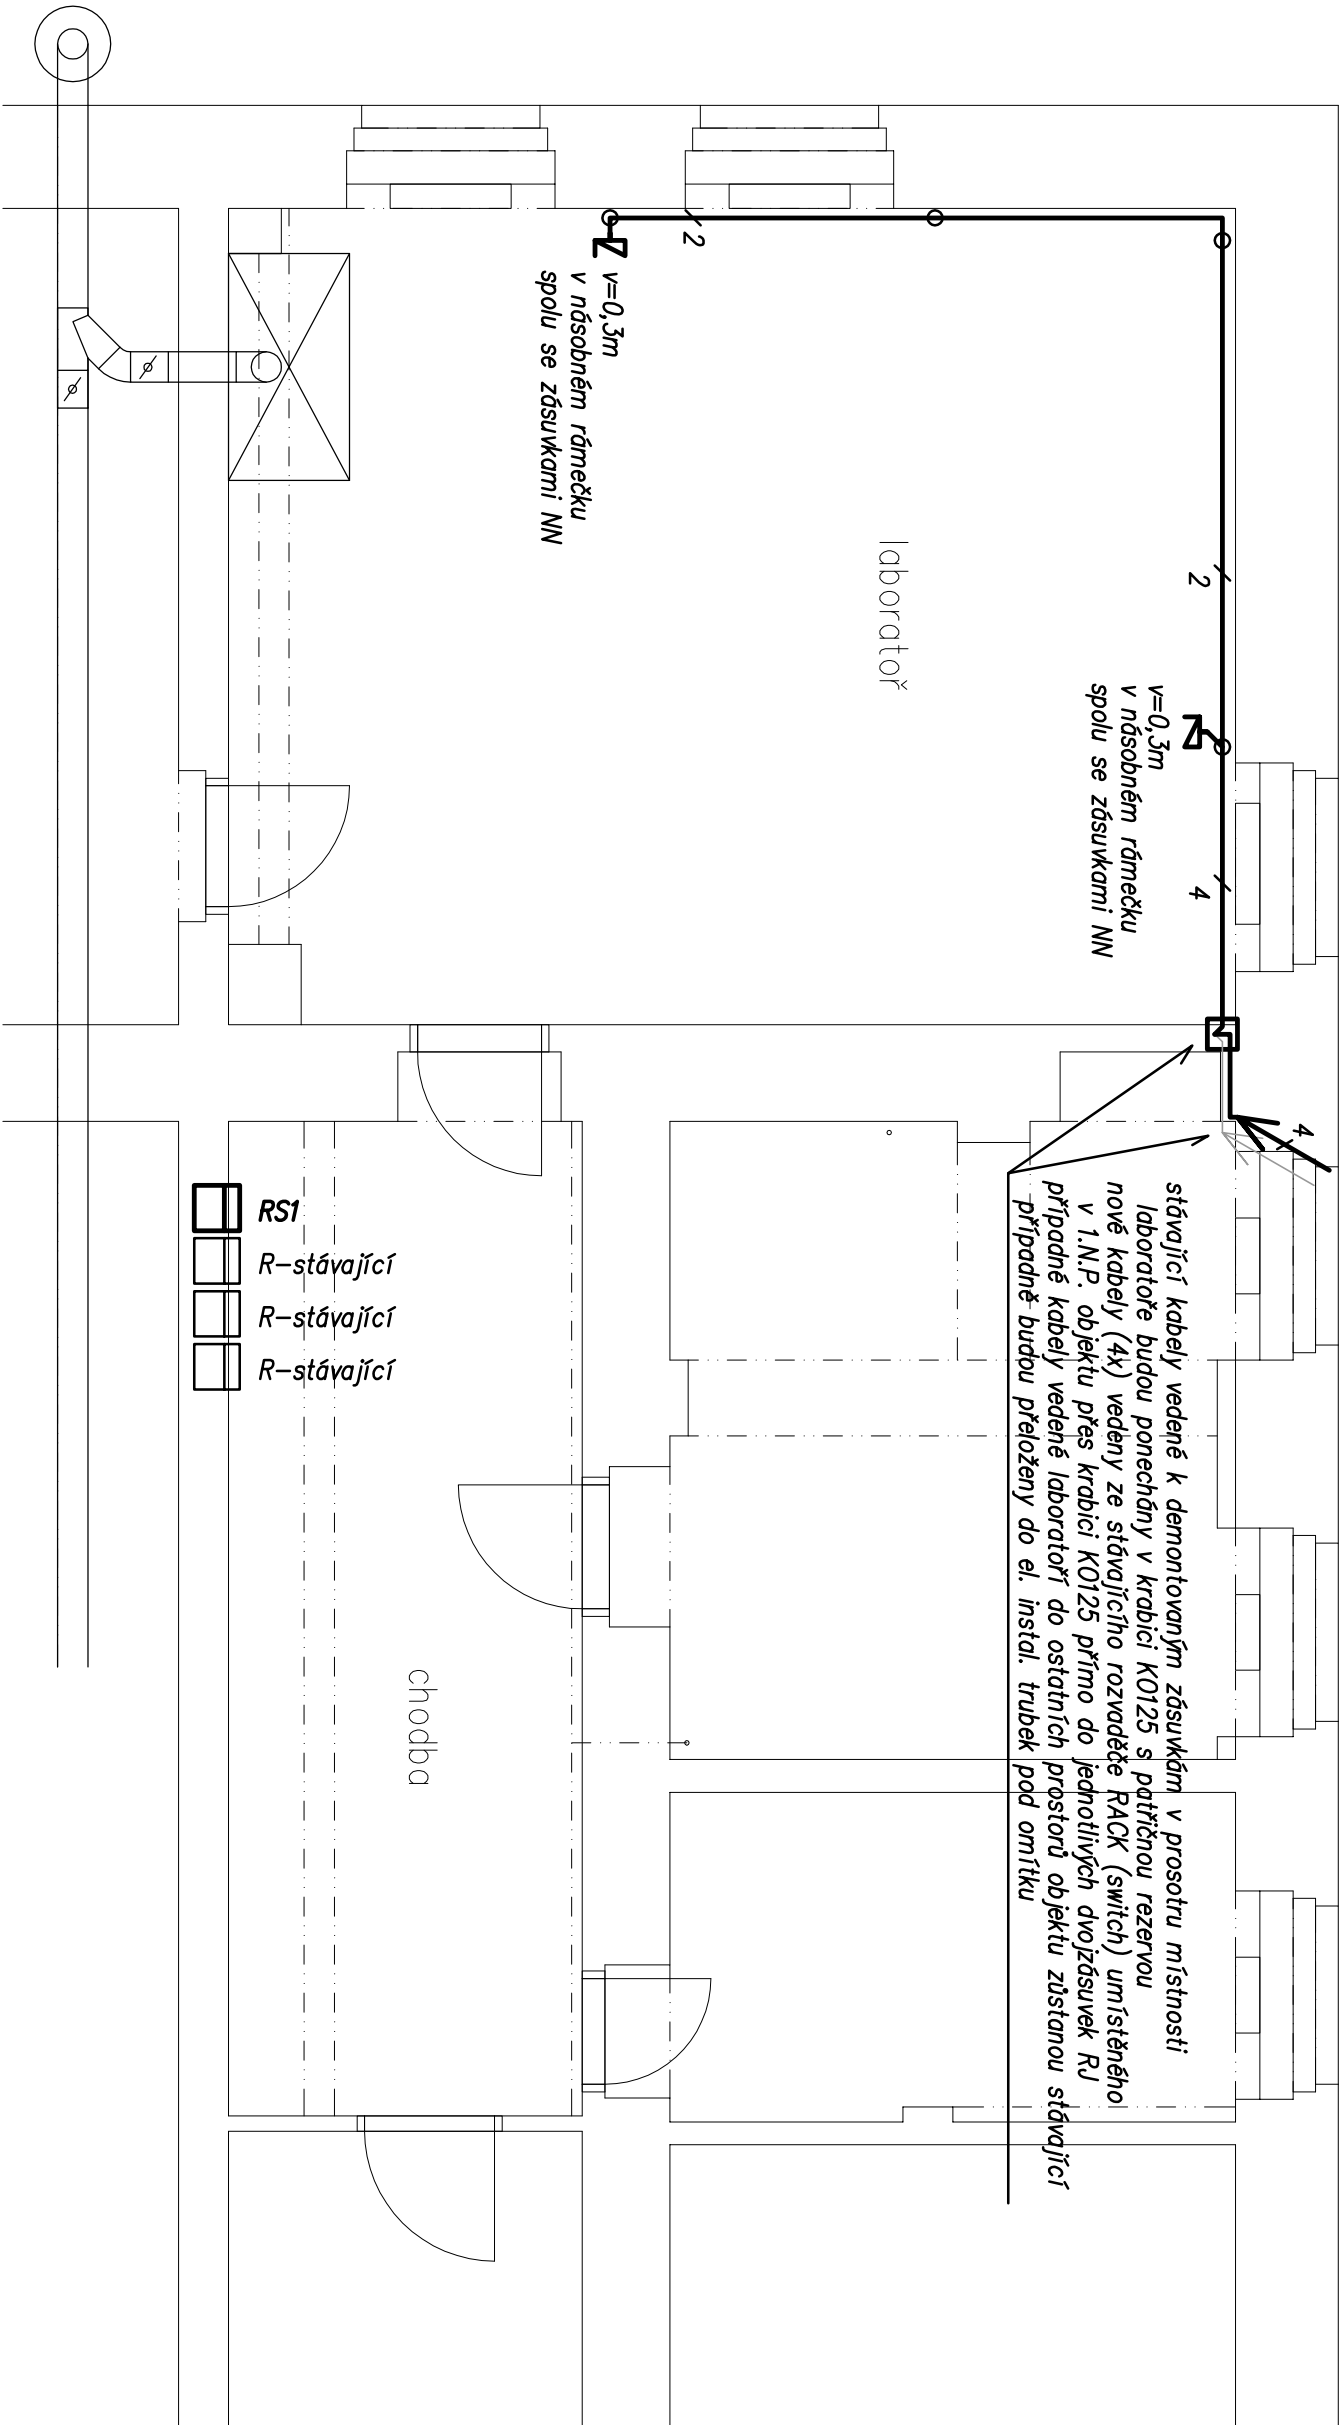

POZNÁMKY:

Přesně umístění zásuvek, vývodů a ostatních zařízení bude provedeno dle požadavků a upřesnění investora, dle požadavků technologie skutečně použitých zařízení, v koordinaci s umístěním ostatních zařízení TZB a v koordinaci s umístěním interiérových a technologických předmětů, celků, solitérů
Legenda viz technická zpráva, přístroje v násobných rámečkách

ELEKTROINSTALACE

Zodp. projektant	Vypracoval	Vedoucí projektant	MARTIN PELC	
M. Pelc	M. Pelc	M. Vavruška	Dobiášova 882/20 46006 Liberec 6 IČO: 622 153 45 tel.: 602439287	
Investor: Technická univerzita v Liberci Studentská 1402/2, 46117 Liberec 1			Datum	04/2012
TECHNICKÁ UNIVERZITA V LIBERCI STAVEBNÍ OPRAVY A ÚPRAVY PROSTORU LABORATOŘÍ PRO KATEDRU CHEMIE BUDOVA "C" – SUTERÉN			Stupeň	DPS
Výkres 1.P.P. – PŮDORYSNÉ SCHEMA SLABOPROUDÝCH ROZVODŮ			Zak.č.	162012
			Měřítko	Č.výkresu
			1 : 50	E—03