


(Z.06) pozinkovaný plech tl. 0,6mm, R.Š. 150mm

(Z.07) pozinkovaný plech tl. 0,6mm, R.Š. 200mm

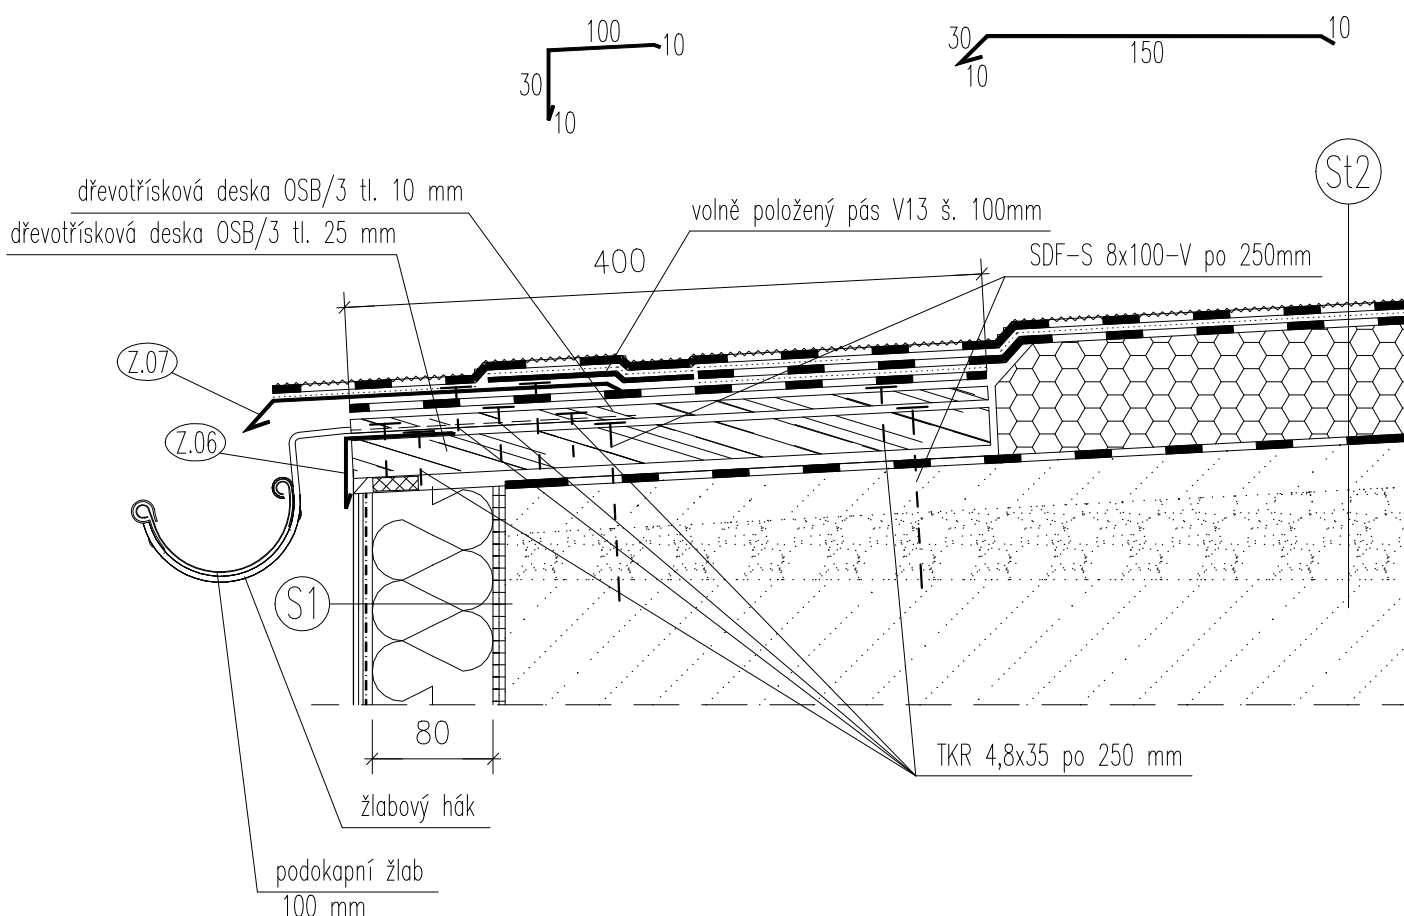

POZNÁMKA:

- TEČKOVANOU ČAROU JSOU OZNAČENY PŮVODNÍ VRSTVY A KONSTRUKCE, A DÁLE KONSTRUKCE KTERÉ NEJSOU PŘEDMĚTEM TÉTO PD.

ATELIER DEK

AKCE: PROJEKT OPRAVY STŘECHY - OBJEKT F Harcovské koleje TU v Liberci, 17. listopadu 584, Liberec			
PROJEKTANT: DEKPROJEKT s.r.o. Tiskařská 10/257, PRAHA 10, 108 00 TEL 234 054 284 FAX 234 054 291		OBJEDNATEL: Technická univerzita v Liberci Studentská 2 460 01 Liberec I - Staré město	
STUPEŇ DOKUMENTACE:	Dokumentace pro provedení stavby		PARÉ:
ČÁST DOKUMENTACE:	Výkresová dokumentace		
OBSAH VÝKRESU:	DETAIL H - OKAP STROJOVNÝ VÝTAHU		
VYPRACOVAL: Ing. Peter Monos		ZODPOVĚDNÝ PROJEKTANT: Ing. Luboš Káně 	