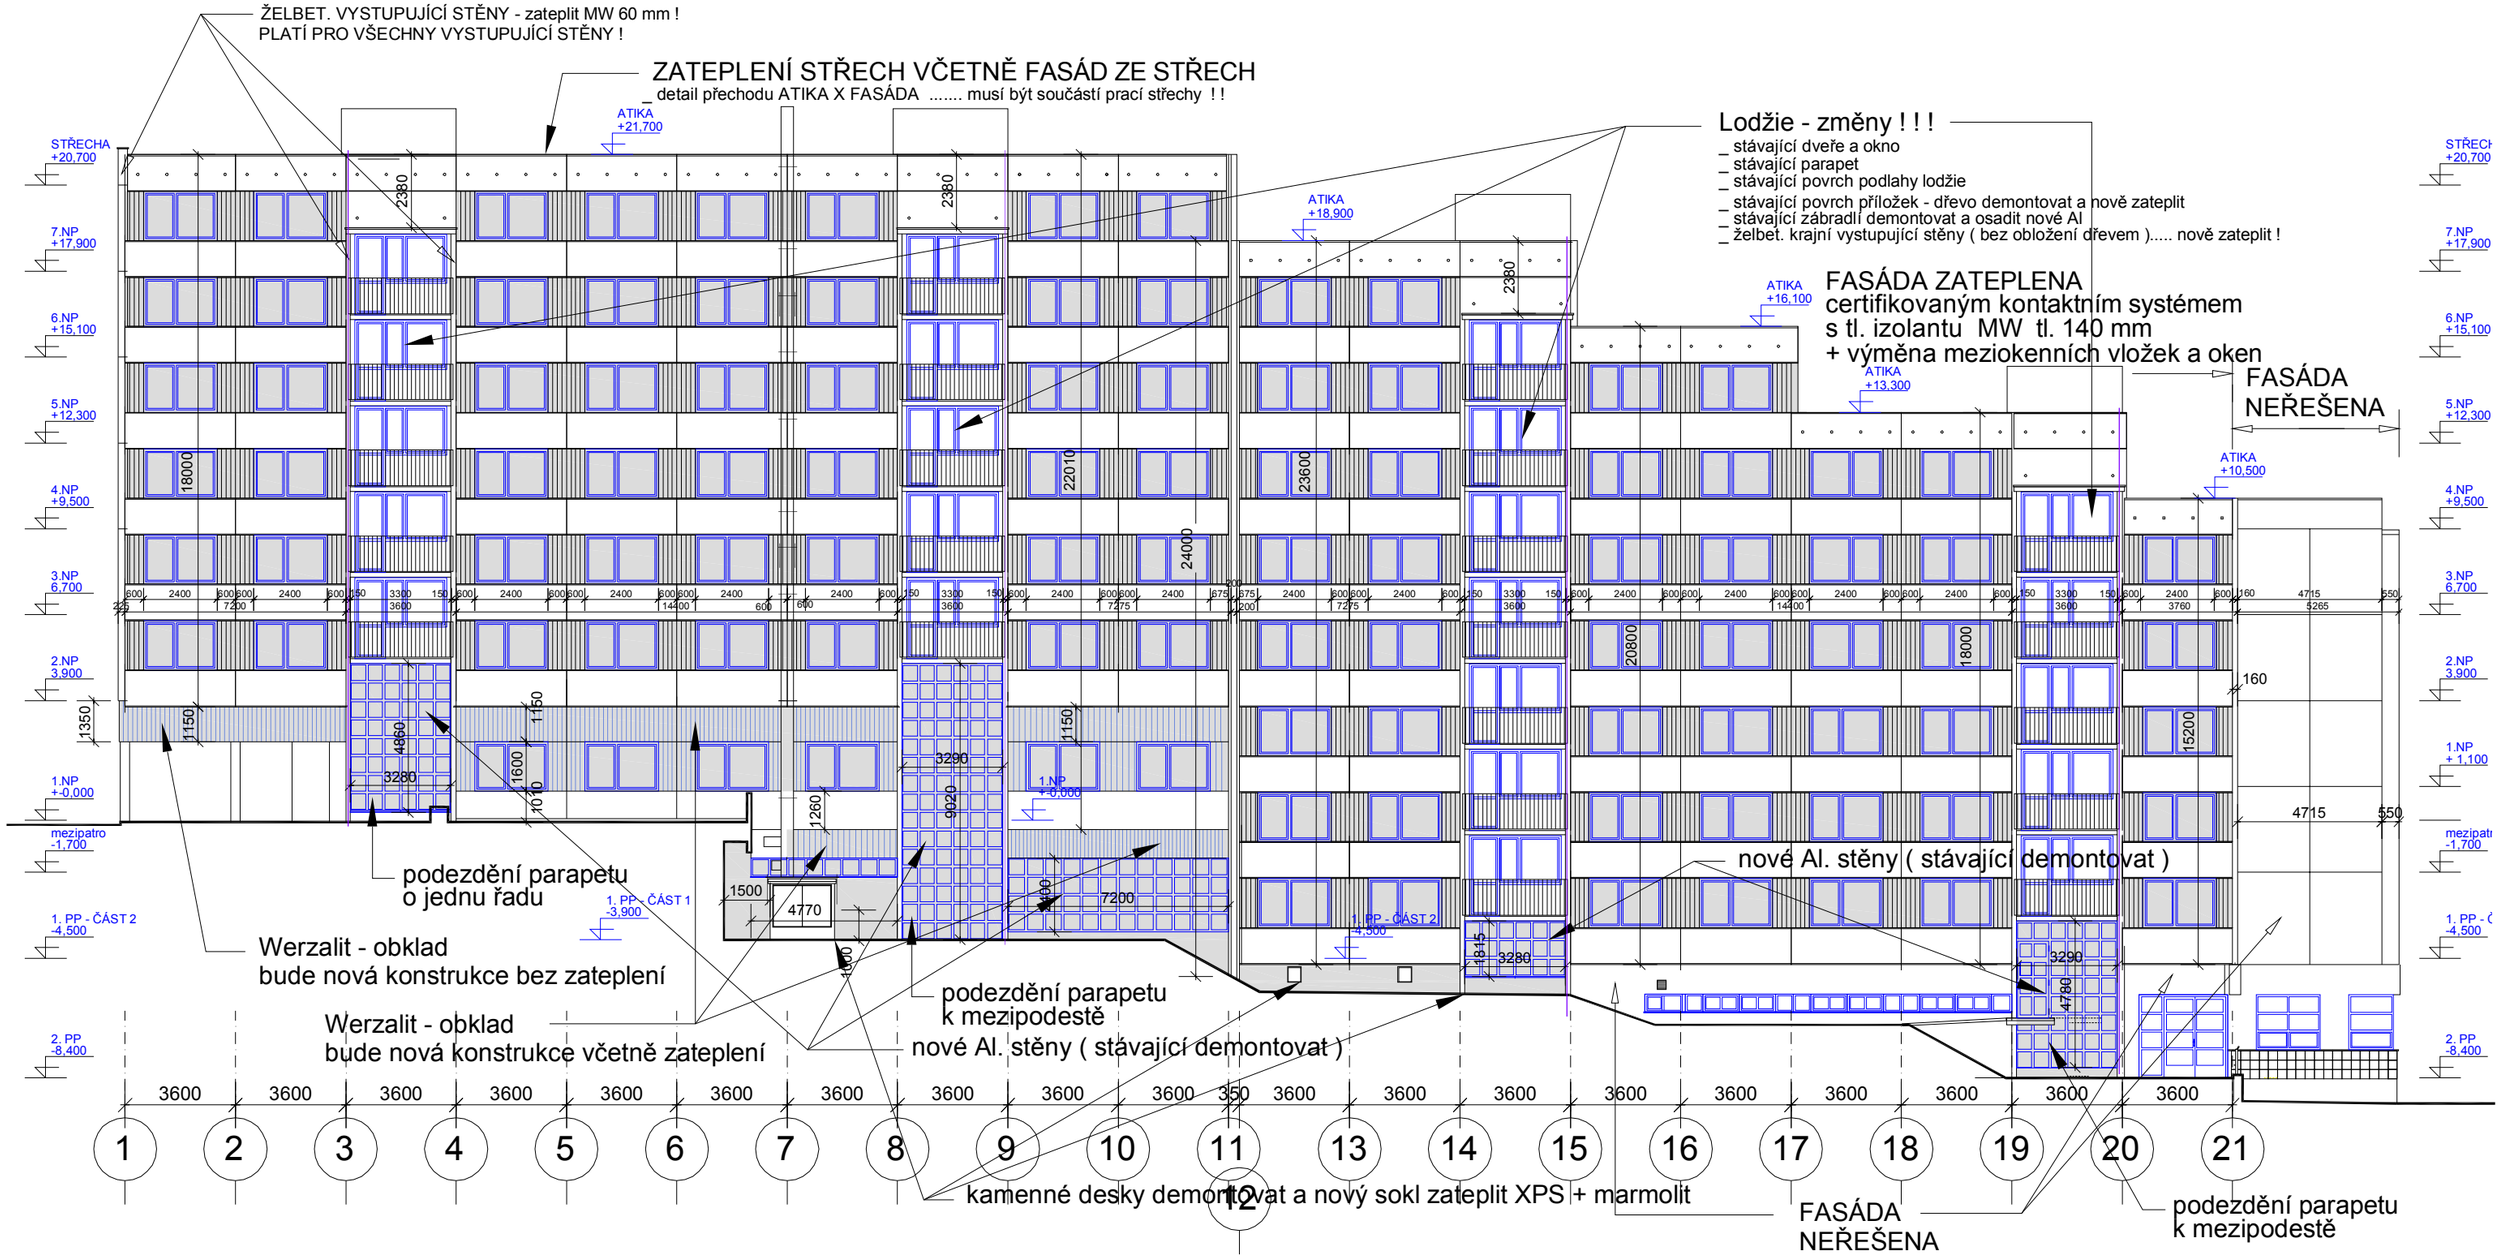

VED.PROJEKTANT	ZODP.PROJEKTANT	VYPRACOVAL
ING.L.BRAUN	ING.J.NOVOTNÝ	ING.J.NOVOTNÝ
KRAJ : LIBERECKÝ		OBEC : LIBEREC

INVESTOR : Technická univerzita v Liberci, Studentská 1402/2, 461 17 Liberec 1

TU Liberec - blok " F " kolejí Harcov
- zateplení objektu, výměna obvodových výplní

POHLED ZÁPADNÍ
přehled požadovaných prací _schéma

Inpos-projekt, s.r.o.
Nitranská 381/7a
460 12 Liberec 3
Tel. : 482 710 025
Fax.: 482 710 009

Č.ZAKÁZKY	12-12P
STUPEŇ	DSP
DATUM	04 / 2012
REVIZE	2014_03_20_re1
D.1.1 _ ARCH-STAVEBNÍ ŘEŠENÍ	
MĚŘÍTKO	Č.VÝKRESU
1 : 200	A-92