
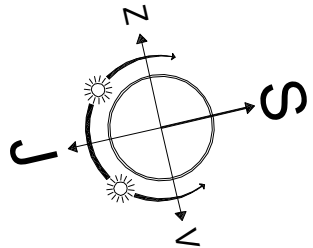



4. NADZEMNÍ PODLAŽÍ

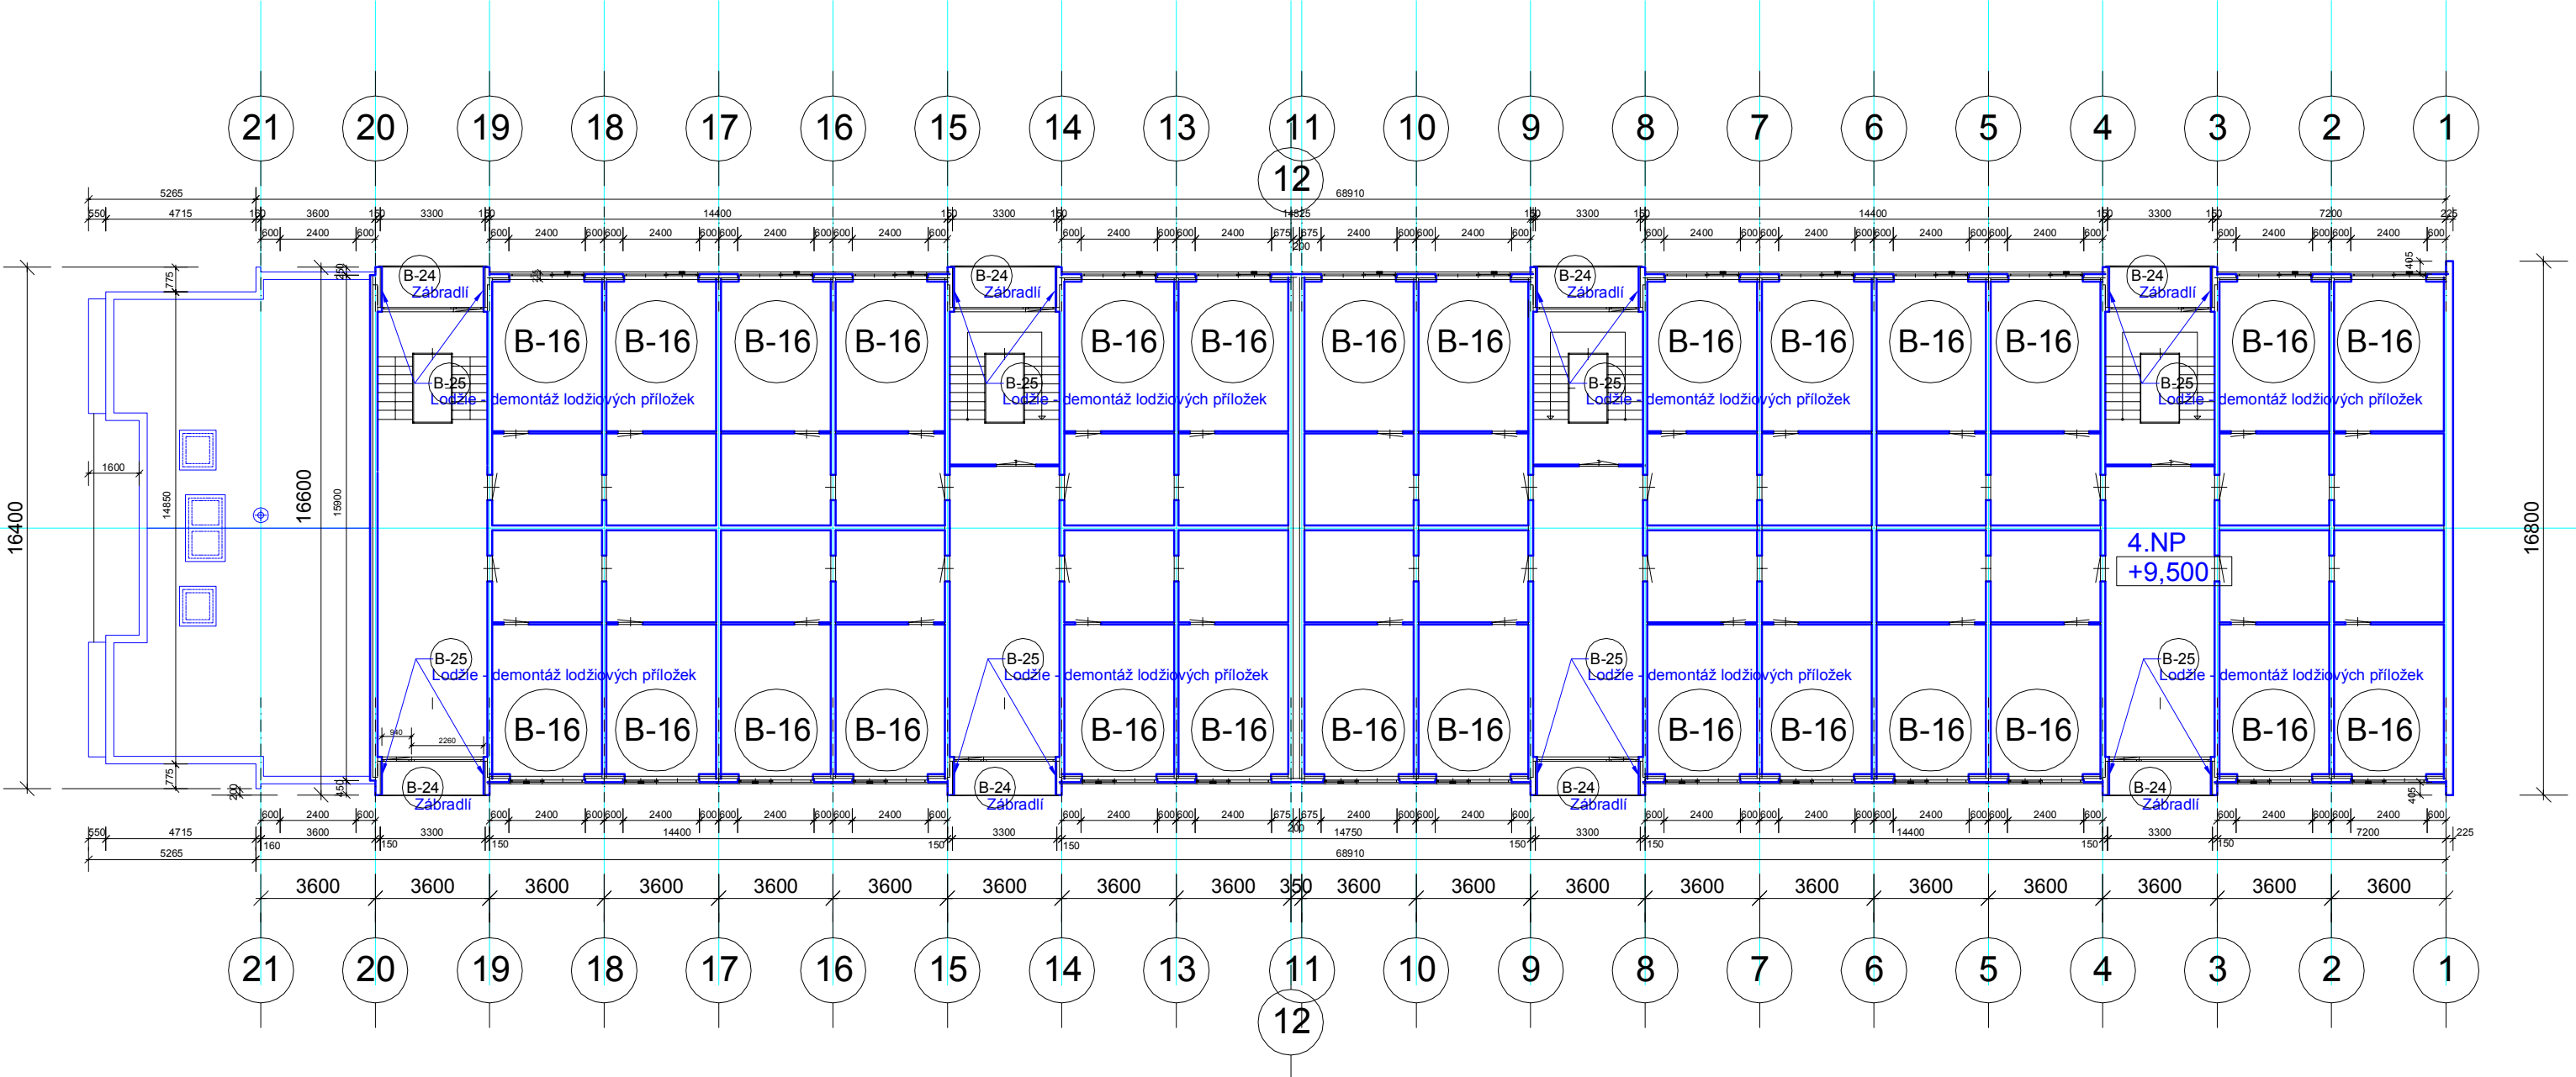

VED.PROJEKTANT	ZODP.PROJEKTANT	VYPRACOVAL	<div><div></div><div>Inpos-projekt, s.r.o. Nitranská 381/7a 460 12 Liberec 3 Tel. : 482 710 025 Fax.: 482 710 009</div></div>	
ING.L.BRAUN	ING.J.NOVOVNÝ	ING.J.NOVOVNÝ		
KRAJ : LIBERECKÝ	OBEC : LIBEREC			
INVESTOR : Technická univerzita v Liberci, Studentská 1402/2, 461 17 Liberec 1			Č.ZAKÁZKY	12-12P
<div>TU Liberec - blok " F " kolejí Harcov - zateplení objektu, výměna obvodových výplní</div>			STUPEŇ	DSP
			DATUM	04 / 2012
			REVIZE	2014_03_20_re1
			D.1.1 _ ARCH-STAVEBNÍ ŘEŠENÍ	
4. NADZEMNÍ PODLAŽÍ			MĚŘÍTKO	Č.VÝKRESU
			1 : 200	B-17
bourání a demontáže				